


电气	暖通	动力
建筑	结构	给排水
会签栏		

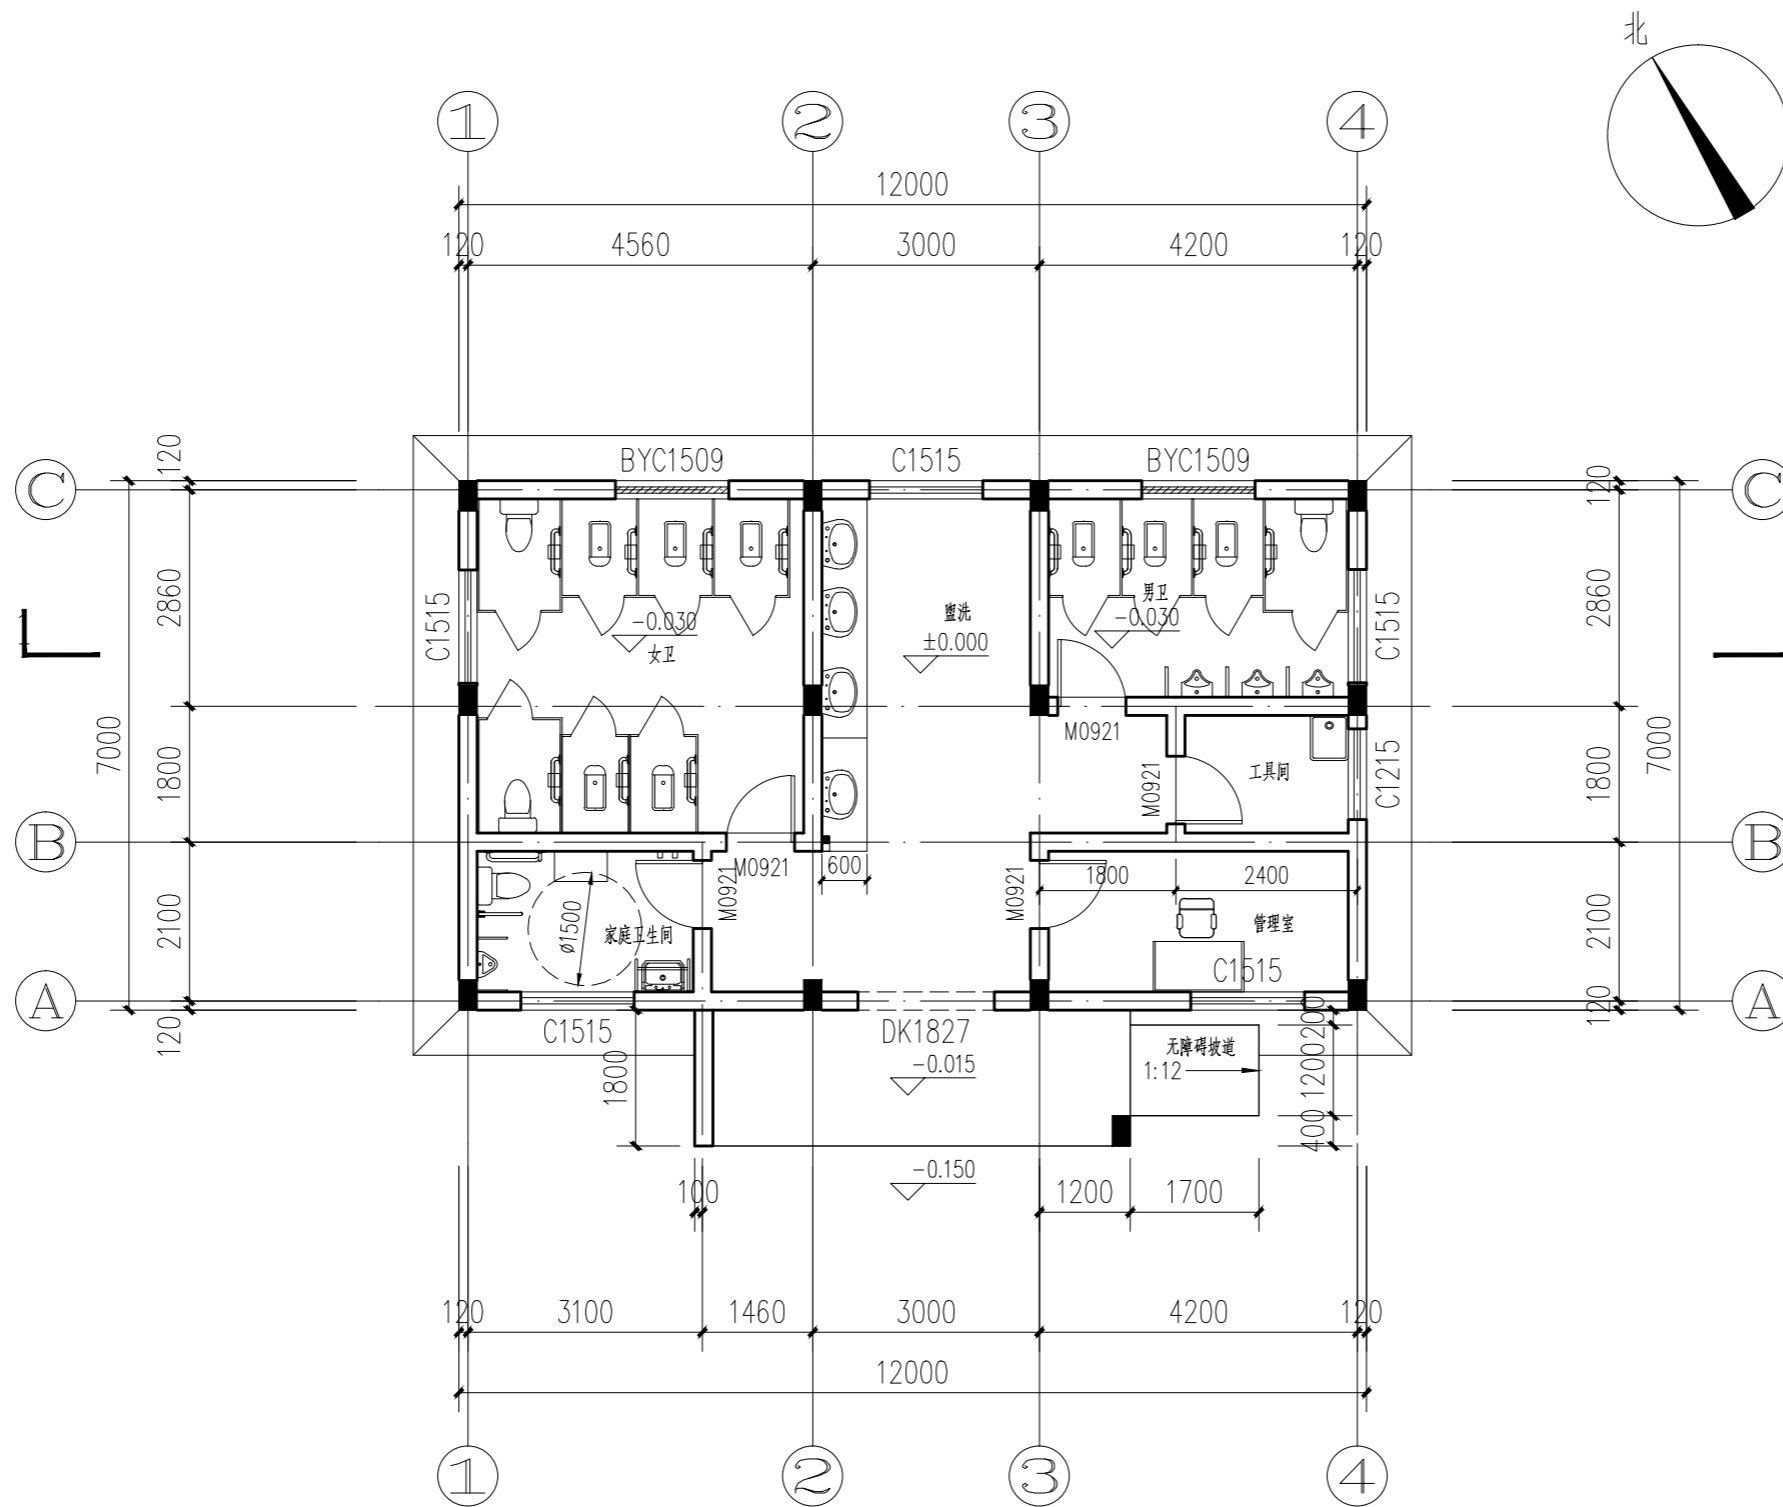

**一层平面图** 1:100

设计单位/DESIGN



东阳市规划建筑设计院有限公司

DONGYANG PLANNING & ARCHITECTURAL DESIGN INSTITUTE Co., Ltd

浙江省东阳市新江路1号

电话 Tel: +86 (0579) 8665 9580 传真 Fax: +86 (0579) 8665 9570

证书等级: 城乡规划编制乙级

证书编号: 浙自然资规划2020076号

证书等级: 建筑行业(建筑工程)乙级

市政行业(道路\排水)丙级

证书编号: A233012764

审定 AUTHORIZED FOR ISSUE BY	韦健燎	
审核 REVIEWED BY	吴云云	
项目负责人 PROJECT DIRECTOR	吴云云	
专业负责人 DISCIPLINE RESPONSIBLE BY	包伟东	
校对 CHECKED BY	吴凌云	
设计 DESIGNED BY	楼红军	
绘图 DRAWN BY	楼红军	

盖章栏 未盖出图专用章无效  
STAMP

建设单位  
CLIENT

工程名称  
PROJECT

东阳市东阳江镇美丽城镇建设项目  
小镇客厅建设工程

子项名称  
ITEM

旅游公厕

图名  
DRAWING TITLE

一层平面图

工程号  
PRO NO.

202114

图号  
DRAWING NO.

建施-03


专业  
DISCIPLINE

建筑



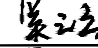
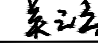
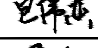



日期  
DATE

2021.05

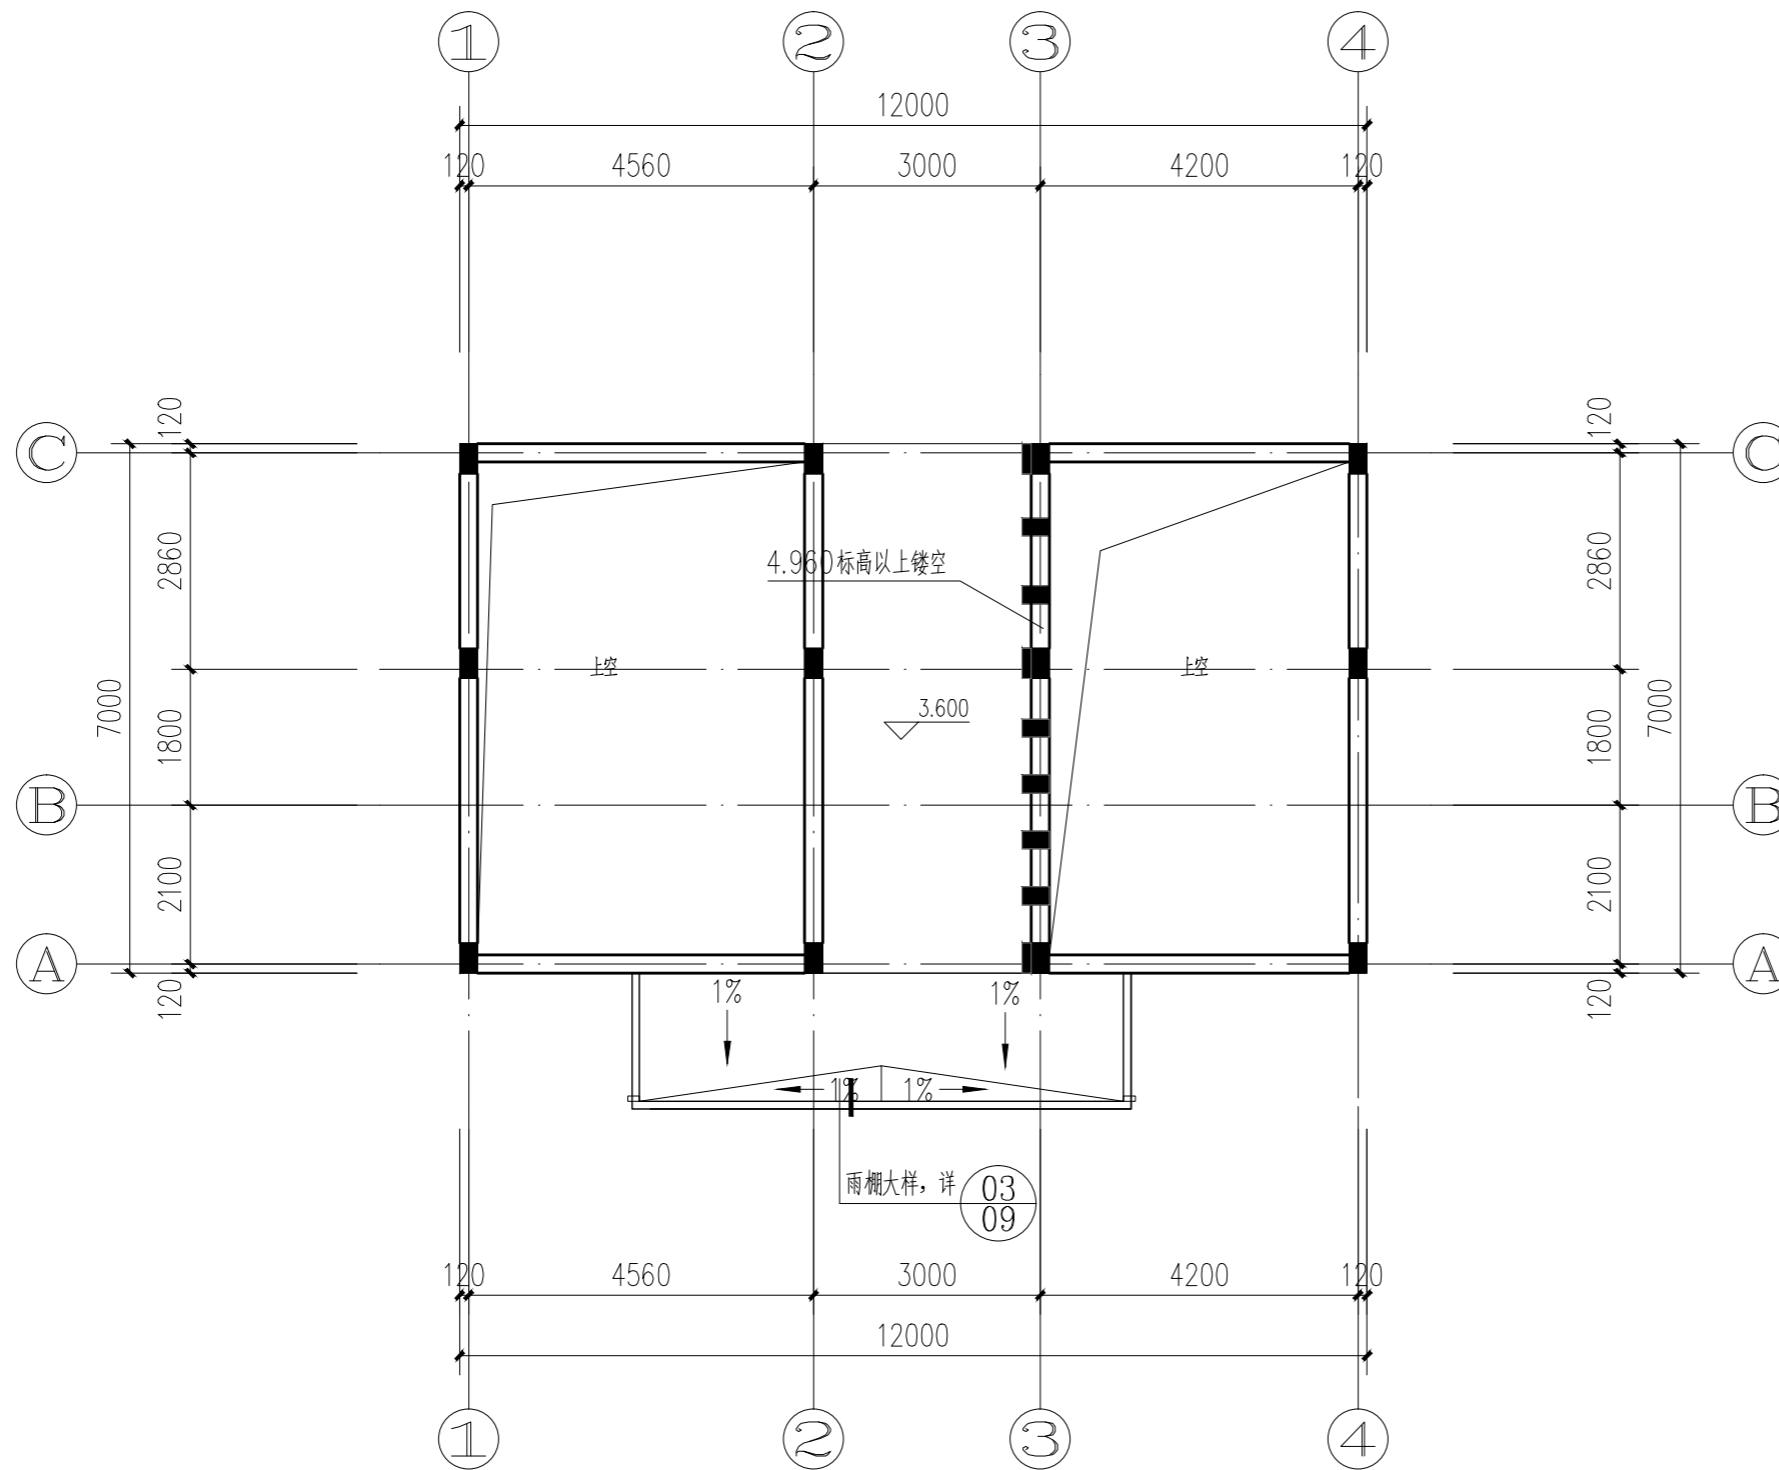
电气	暖通	动力
建筑	结构	给排水
会签栏		

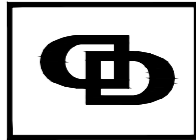

**3.600标高平面图** 1:100

设计单位/DESIGN		
 <b>DPADO</b> PLANNING & ARCHITECTURAL		
<b>东阳市规划建筑设计院有限公司</b> DONGYANG PLANNING & ARCHITECTURAL DESIGN INSTITUTE Co., Ltd		
浙江省东阳市新江路1号 电话 Tel: +86 (0579) 8665 9580 传真 Fax: +86 (0579) 8665 9570		
证书等级: 城乡规划编制乙级 证书编号: 浙自然资规划2020076号 证书等级: 建筑行业(建筑工程)乙级 市政行业(道路\排水)丙级 证书编号: A233012764		
审定 AUTHORIZED FOR ISSUE BY	韦健燎	
审核 REVIEWED BY	吴云云	
项目负责人 PROJECT DIRECTOR	吴云云	
专业负责人 DISCIPLINE RESPONSIBLE BY	包伟东	
校对 CHECKED BY	吴凌云	
设计 DESIGNED BY	楼红军	
绘图 DRAWN BY	楼红军	
盖章栏 STAMP	未盖出图专用章无效	
建设单位 CLIENT		
工程名称 PROJECT	东阳市东阳江镇美丽城镇建设项目 小镇客厅建设工程	
子项名称 ITEM	旅游公厕	
图名 DRAWING TITLE	3.600标高平面图	
工程号 PRO NO.	202114	
图号 DRAWING NO.	建施-04	
专业 DISCIPLINE	建筑	日期 DATE
		2021.05

电气	暖通	动力
建筑	结构	给排水
会签栏		

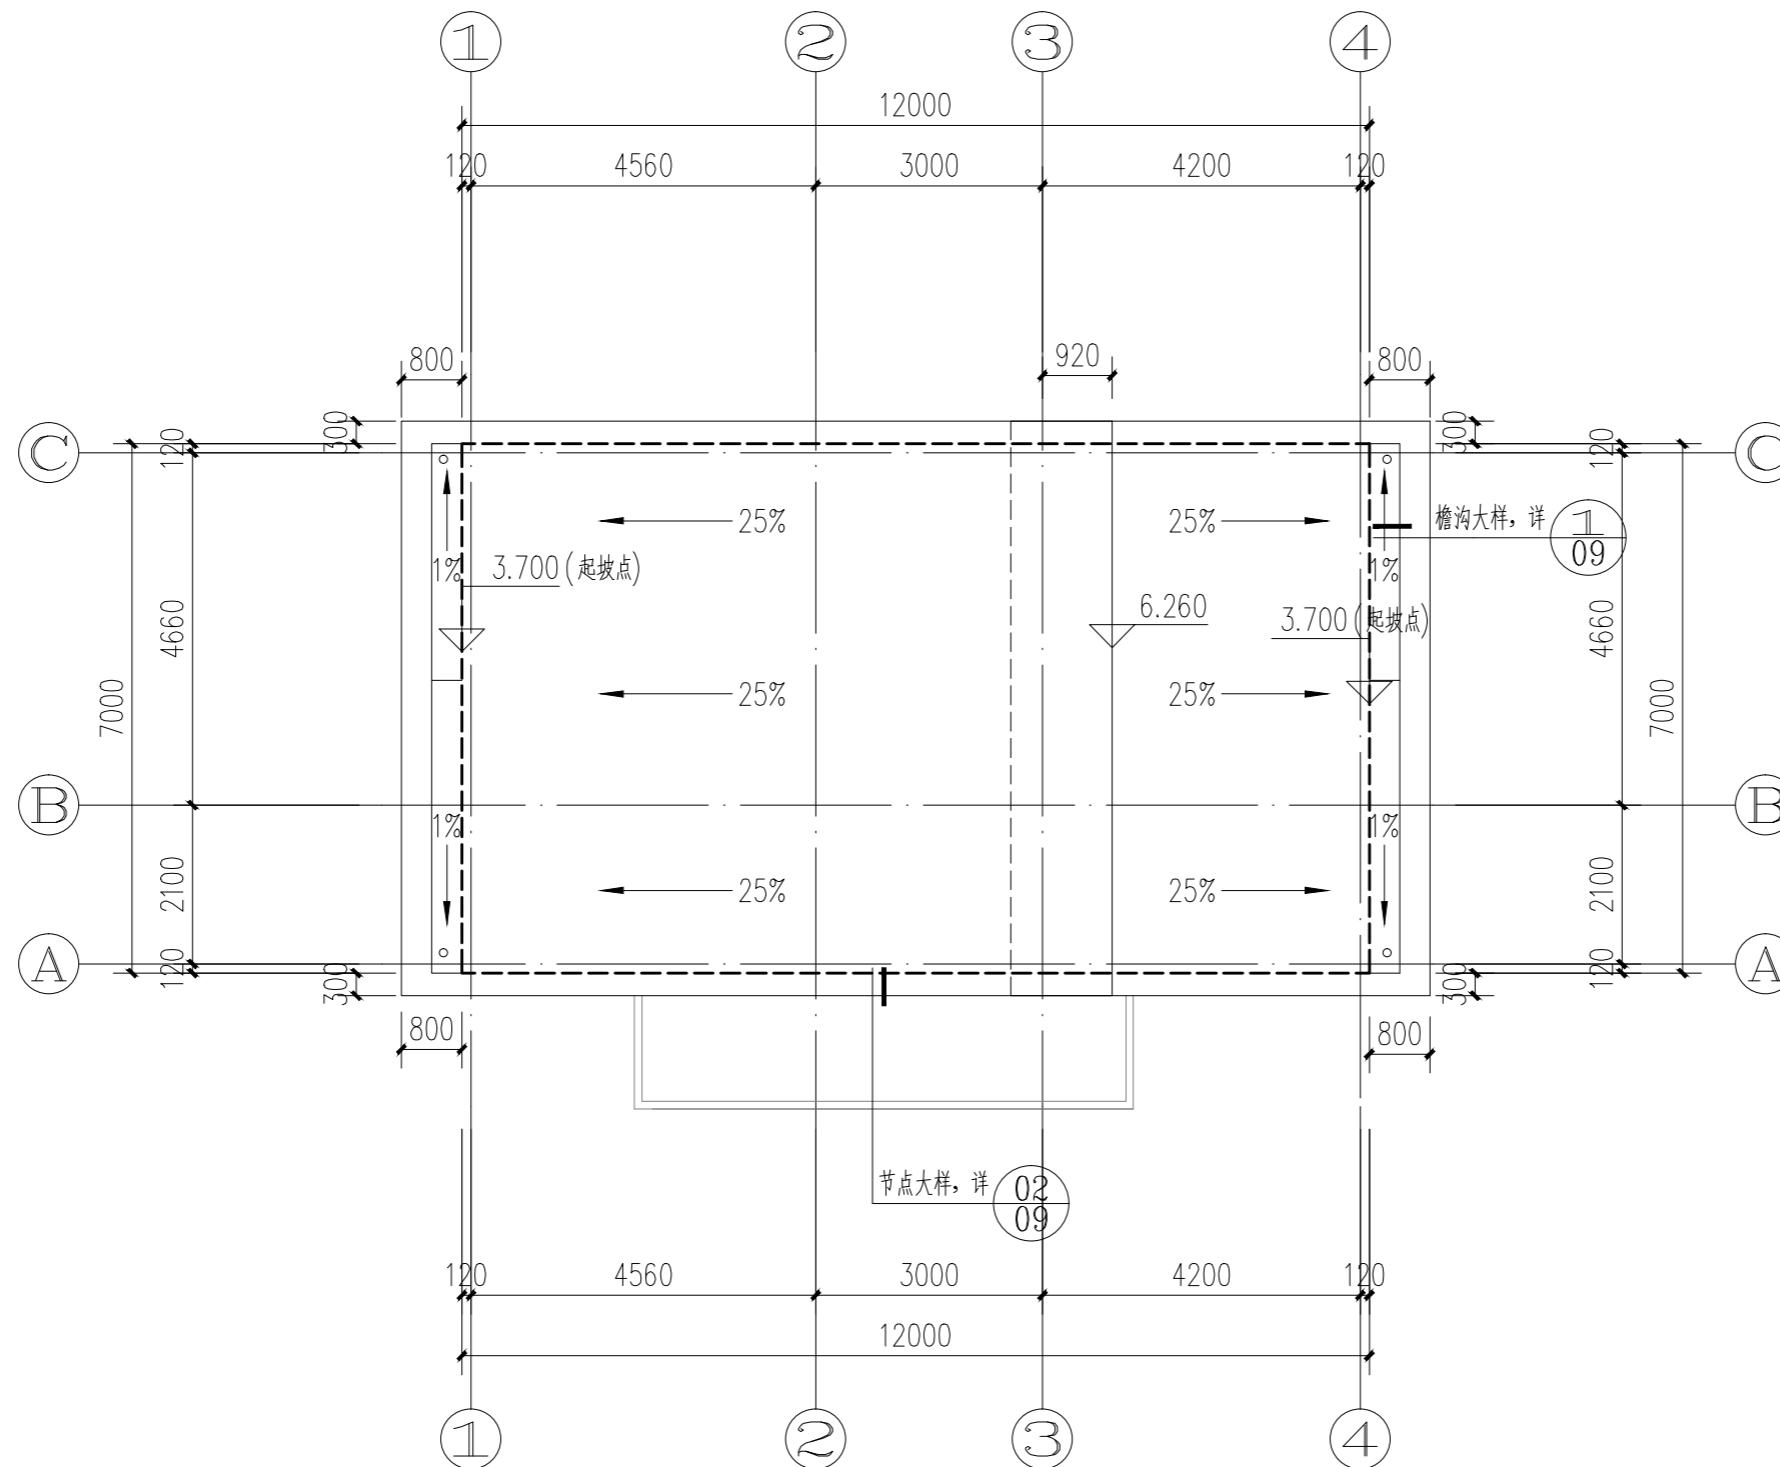

屋顶平面图 1:100

设计单位/DESIGN



东阳市规划建筑设计院有限公司

DONGYANG PLANNING & ARCHITECTURAL DESIGN INSTITUTE Co., Ltd

浙江省东阳市新江路1号

电话 Tel: +86 (0579) 8665 9580 传真 Fax: +86 (0579) 8665 9570

证书等级: 城乡规划编制乙级  
证书编号: 浙自然资规划2020076号  
证书等级: 建筑行业(建筑工程)乙级  
市政行业(道路\排水)丙级  
证书编号: A233012764

审定 AUTHORIZED FOR ISSUE BY	韦健燎	
审核 REVIEWED BY	吴云云	
项目负责人 PROJECT DIRECTOR	吴云云	
专业负责人 DISCIPLINE RESPONSIBLE BY	包伟东	
校对 CHECKED BY	吴凌云	
设计 DESIGNED BY	楼红军	
绘图 DRAWN BY	楼红军	

盖章栏 未盖出图专用章无效  
STAMP

建设单位  
CLIENT

工程名称  
PROJECT

东阳市东阳江镇美丽城镇建设项目  
小镇客厅建设工程

子项名称  
ITEM

旅游公厕

图名  
DRAWING TITLE

屋顶平面图

工程号  
PRO NO.

202114

图号  
DRAWING NO.

建施-05


专业  
DISCIPLINE

建筑


日期  
DATE

2021.05

电气	暖通	动力
建筑	结构	给排水
会签栏		

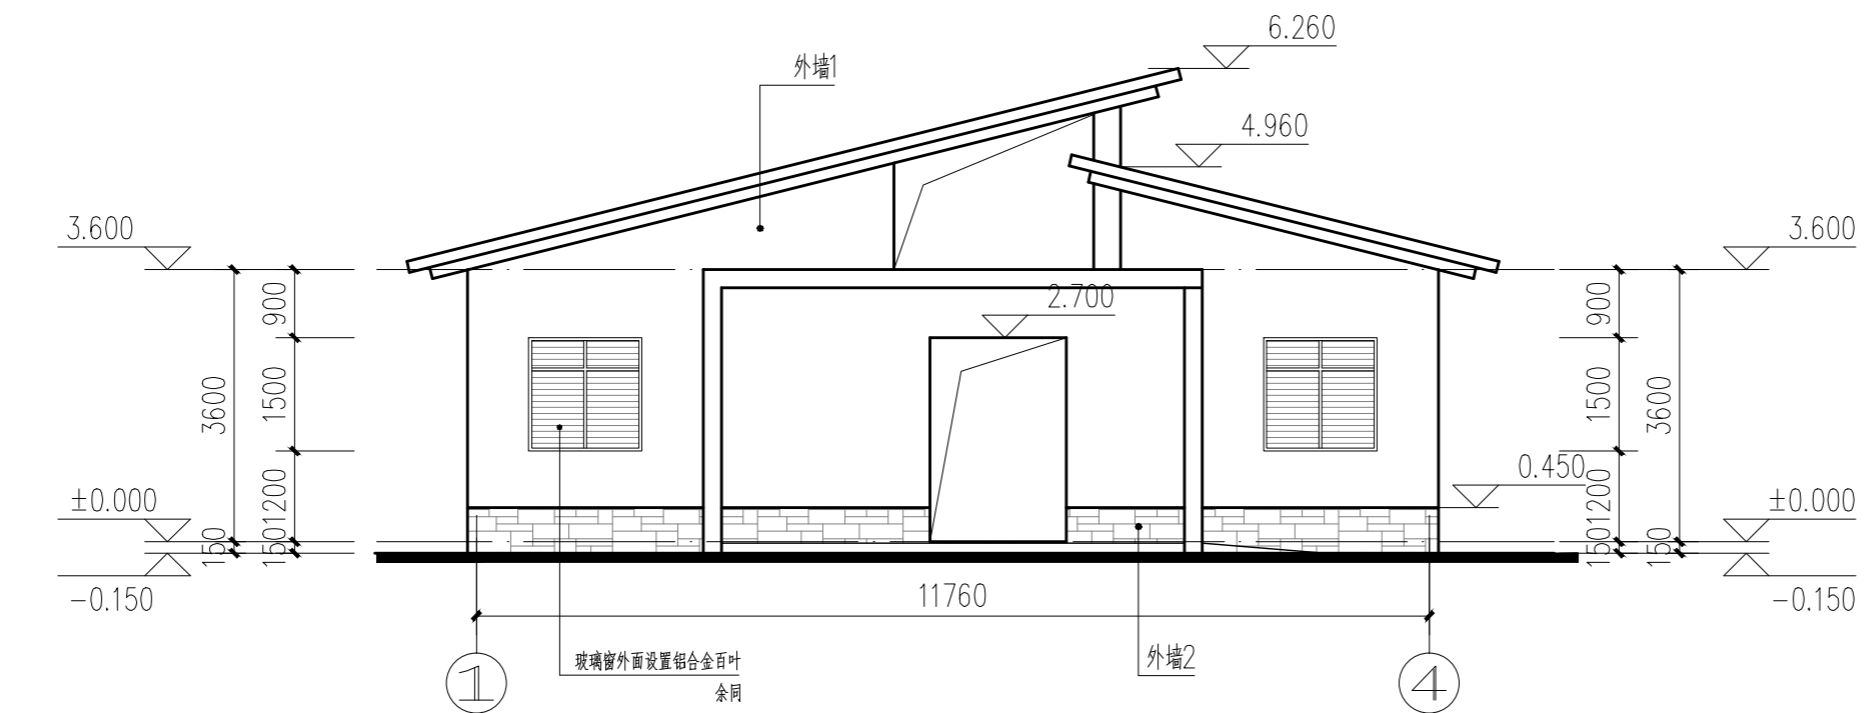

1~4轴立面图 1:100

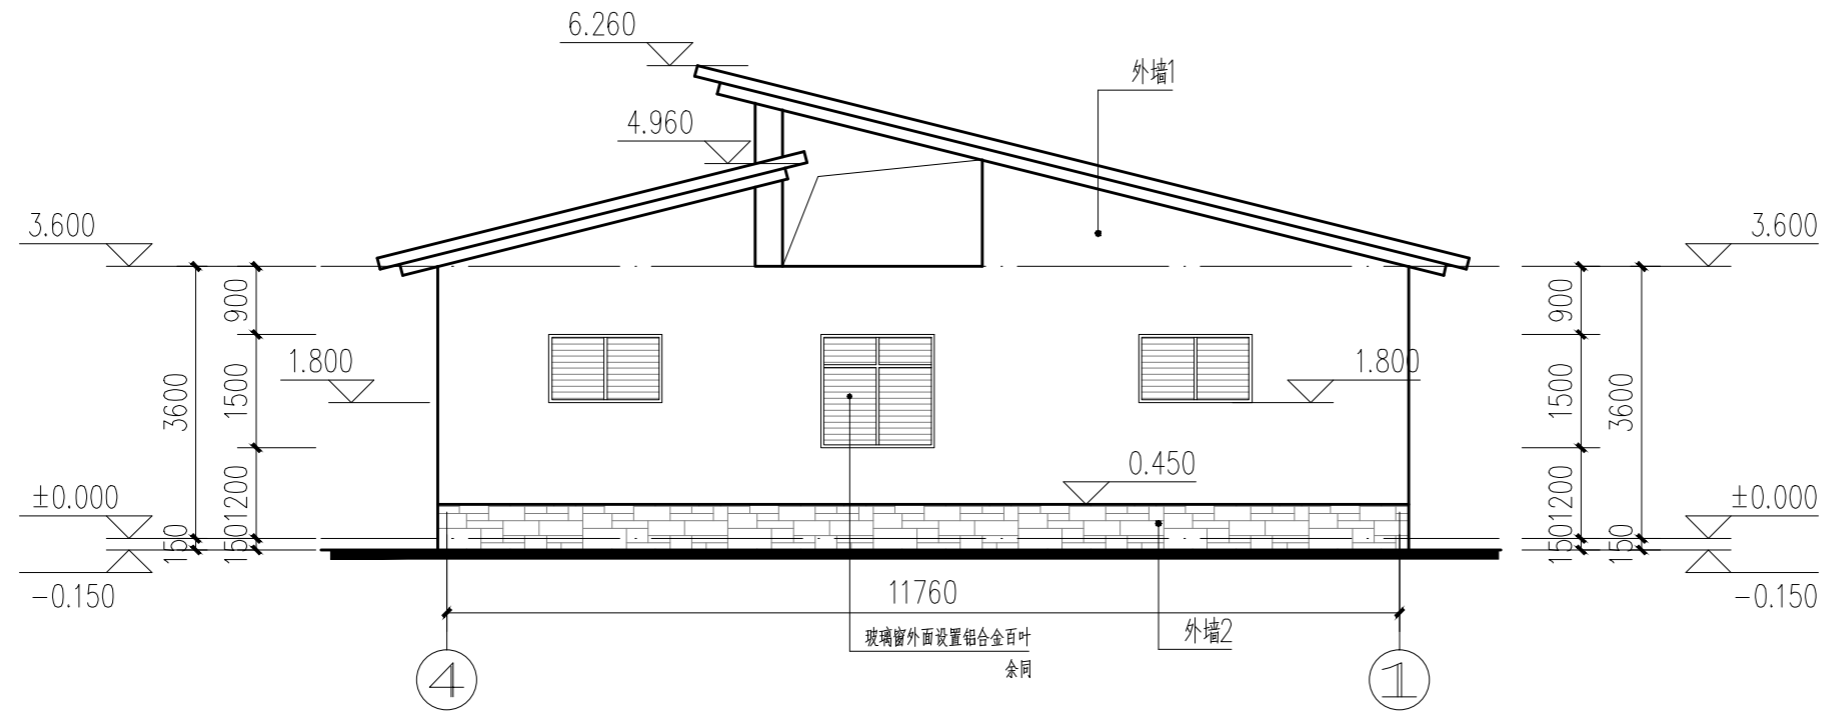

4~1轴立面图 1:100








设计单位/DESIGN



**DPADO**  
PLANNING & ARCHITECTURAL

东阳市规划建筑设计院有限公司  
DONGYANG PLANNING & ARCHITECTURAL DESIGN INSTITUTE Co., Ltd  
浙江省东阳市新江路1号  
电话 Tel: +86 (0579) 8665 9580 传真 Fax: +86 (0579) 8665 9570

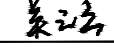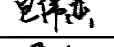证书等级: 城乡规划编制乙级  
证书编号: 浙自然资规划2020076号  
证书等级: 建筑行业(建筑工程)乙级  
市政行业(道路\排水)丙级  
证书编号: A233012764

审定 AUTHORIZED FOR ISSUE BY	韦健燎	
审核 REVIEWED BY	吴云云	
项目负责人 PROJECT DIRECTOR	吴云云	
专业负责人 DISCIPLINE RESPONSIBLE BY	包伟东	
校对 CHECKED BY	吴凌云	
设计 DESIGNED BY	楼红军	
绘图 DRAWN BY	楼红军	

盖章栏 未盖出图专用章无效  
STAMP

建设单位  
CLIENT

工程名称  
PROJECT  
东阳市东阳江镇美丽城镇建设项目  
小镇客厅建设工程

子项名称  
ITEM  
旅游公厕

图名  
DRAWING TITLE  
1~4轴立面图  
4~1轴立面图


工程号  
PRO NO.  
202114

图号  
DRAWING NO.  
建施-06


专业  
DISCIPLINE  
建筑

日期  
DATE  
2021.05

电气	暖通	动力
建筑	结构	给排水
会签栏		

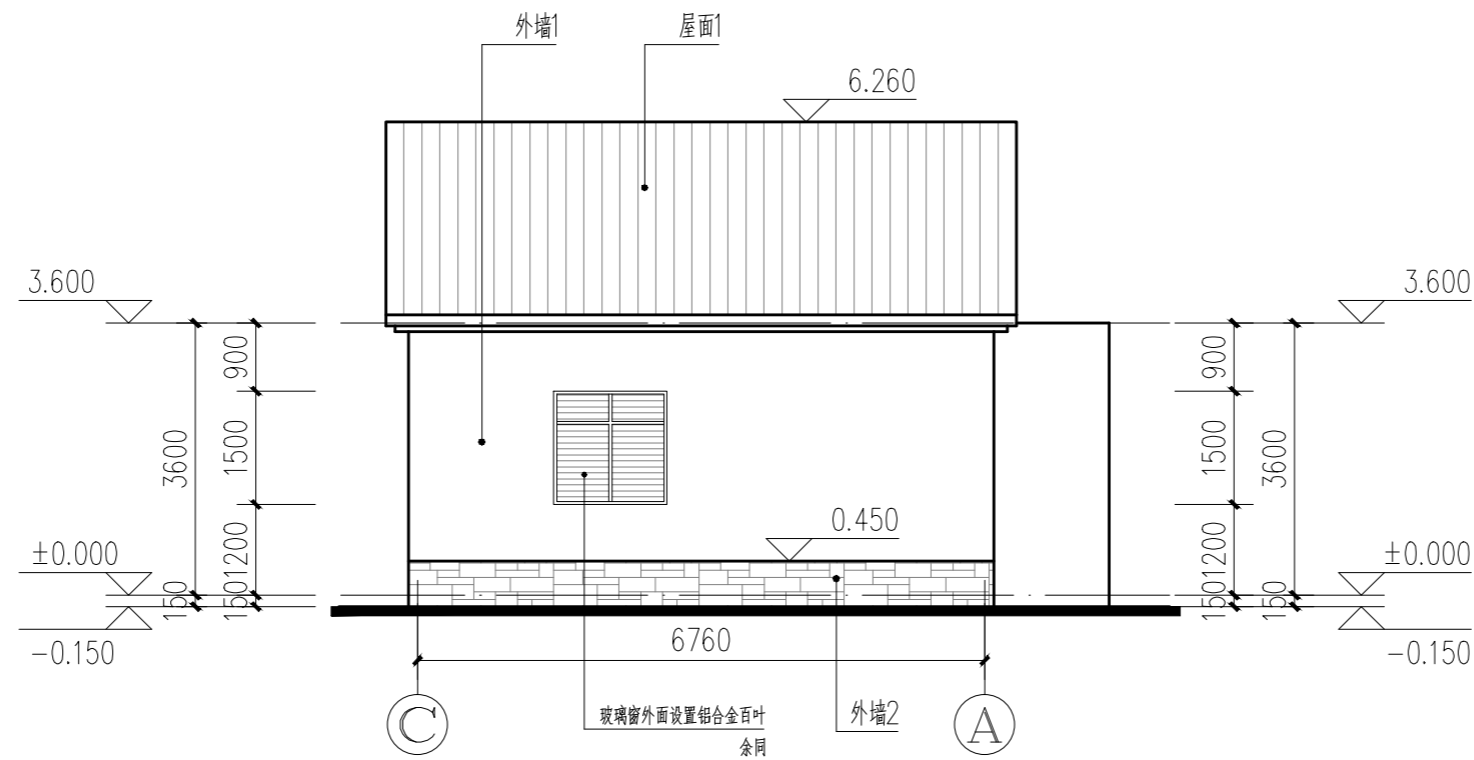

**C~A轴立面图** 1:100

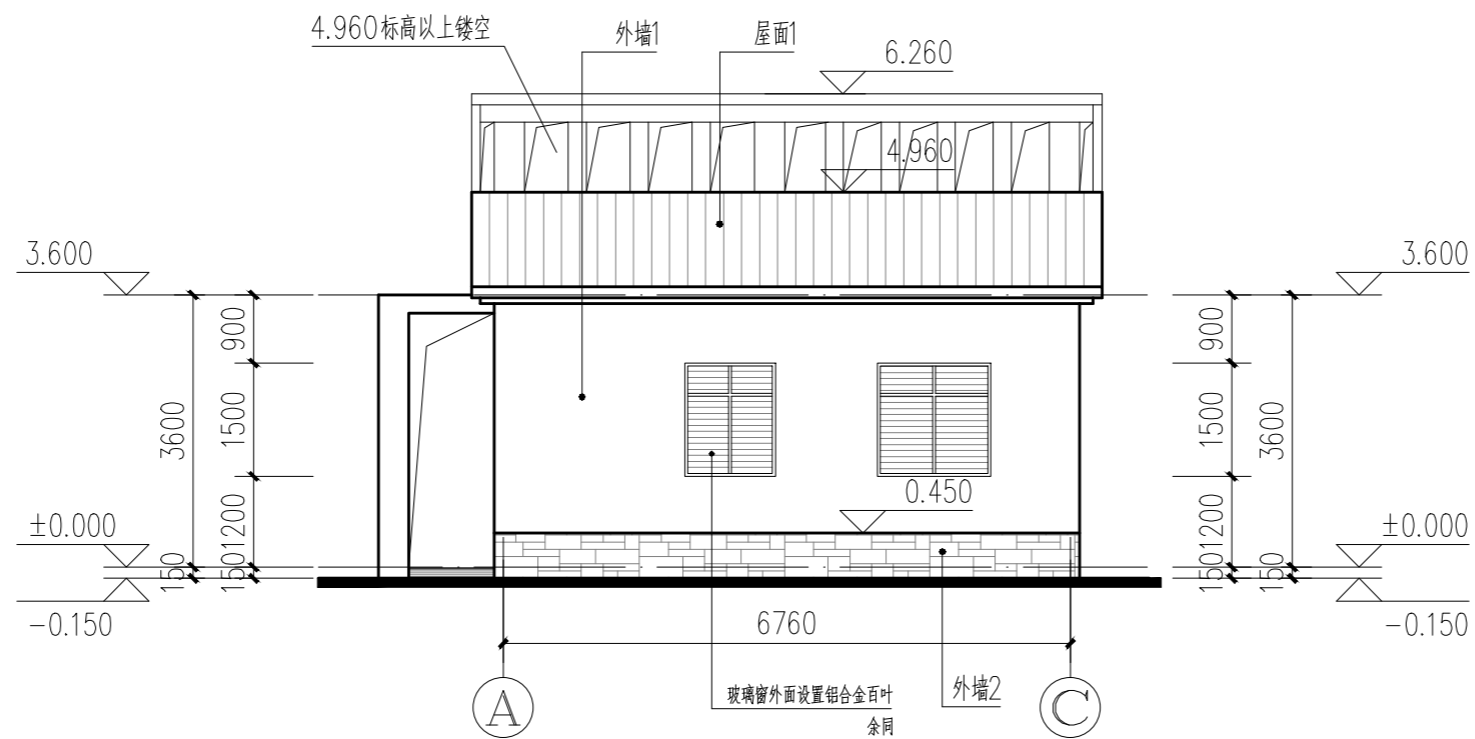

**A~C轴立面图** 1:100

设计单位/DESIGN



东阳市规划建设设计院有限公司

DONGYANG PLANNING & ARCHITECTURAL DESIGN INSTITUTE Co., Ltd

浙江省东阳市新江路1号

电话 Tel: +86 (0579) 8665 9580 传真 Fax: +86 (0579) 8665 9570

证书等级: 城乡规划编制乙级

证书编号: 浙自然资规划2020076号

证书等级: 建筑行业(建筑工程)乙级

市政行业(道路\排水)丙级

证书编号: A233012764

审定 AUTHORIZED FOR ISSUE BY 韦健燎

审核 REVIEWED BY 吴云云

项目负责人 PROJECT DIRECTOR 吴云云

专业负责人 DISCIPLINE RESPONSIBLE BY 包伟东

校对 CHECKED BY 吴凌云

设计 DESIGNED BY 楼红军

绘图 DRAWN BY 楼红军

盖章栏 未盖出图专用章无效

STAMP

建设单位

CLIENT

工程名称

PROJECT

东阳市东阳江镇美丽城镇建设项目

小镇客厅建设工程

子项名称

ITEM

旅游公厕

图名

DRAWING TITLE

A~C轴立面图

C~A轴立面图

工程号

PRO NO.

202114

图号

DRAWING NO.

建施-07

专业

DISCIPLINE


建筑

日期


DATE

2021.05

电气	暖通	动力
建筑	结构	给排水
会签栏		

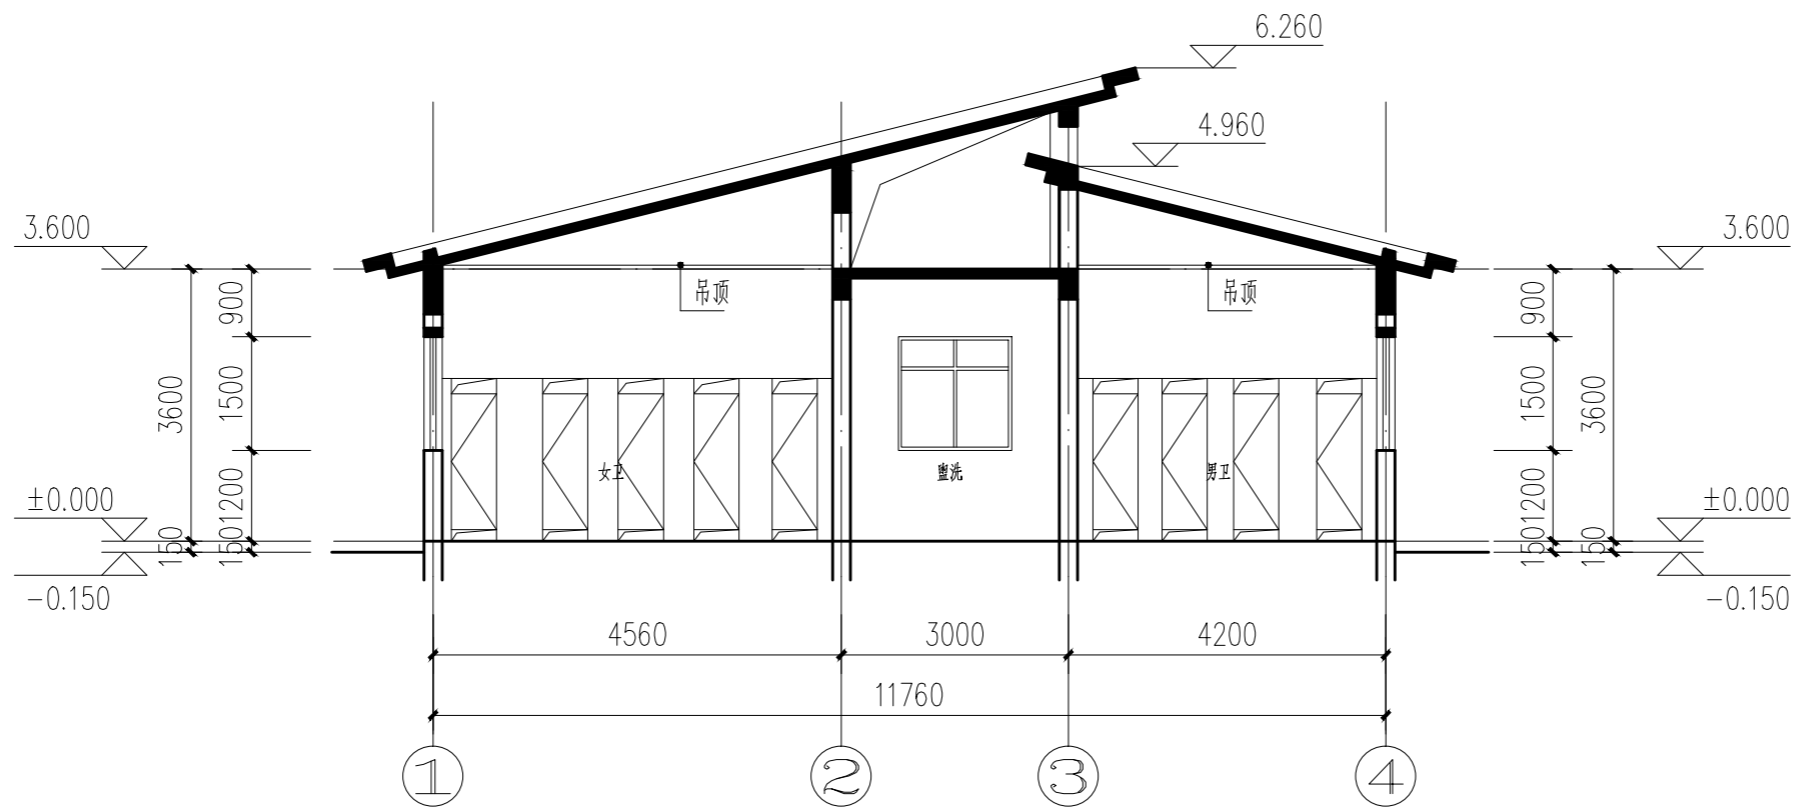

1~1剖面图 1:100

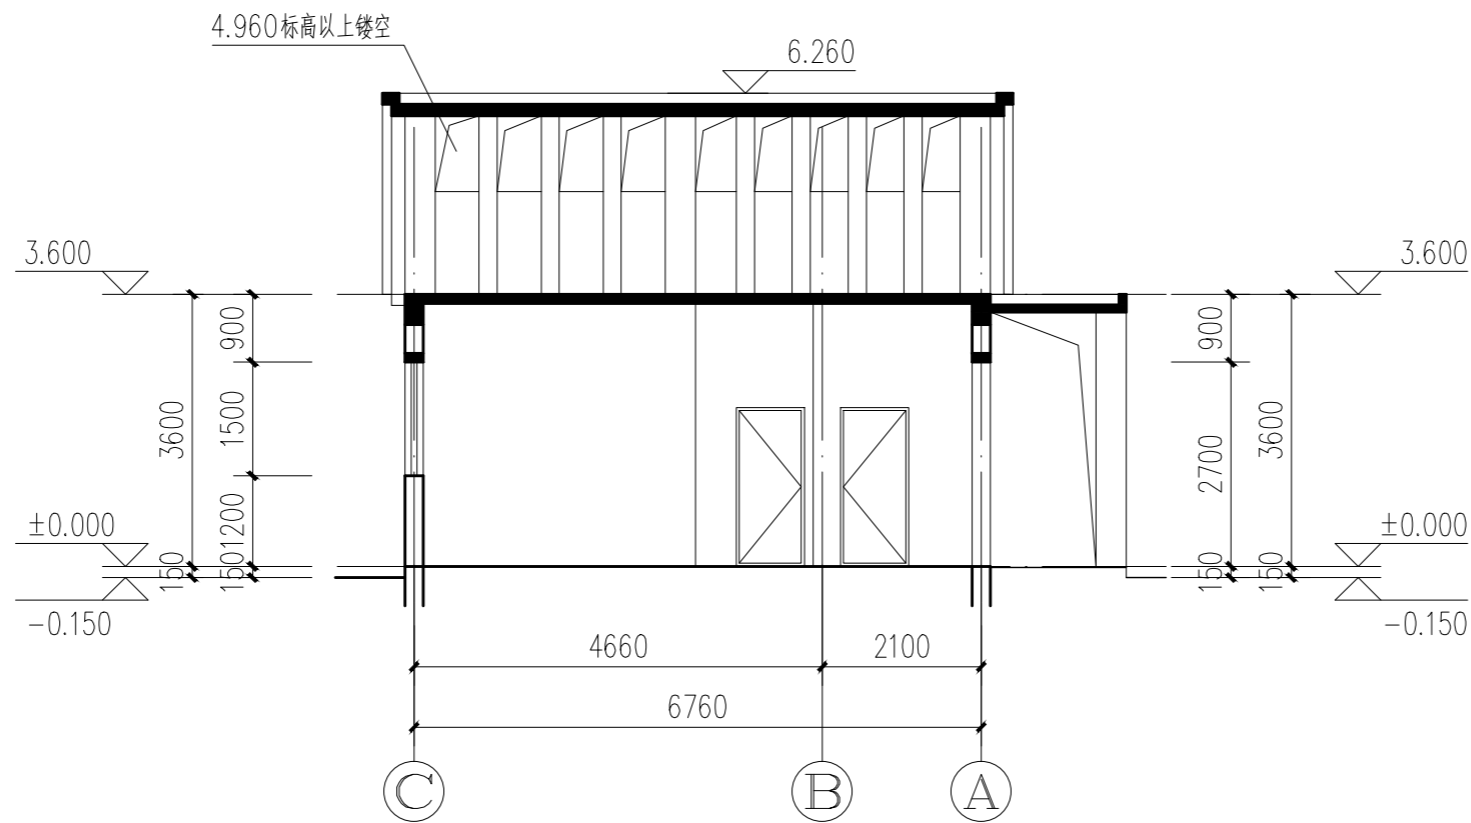

2~2剖面图 1:100

设计单位/DESIGN



东阳市规划建筑设计院有限公司

DONGYANG PLANNING & ARCHITECTURAL DESIGN INSTITUTE Co., Ltd

浙江省东阳市新江路1号

电话 Tel: +86 (0579) 8665 9580 传真 Fax: +86 (0579) 8665 9570

证书等级: 城乡规划编制乙级

证书编号: 浙自然资规划2020076号

证书等级: 建筑行业(建筑工程)乙级

市政行业(道路\排水)丙级

证书编号: A233012764

审定 AUTHORIZED FOR ISSUE BY	韦健燎	
审核 REVIEWED BY	吴云云	
项目负责人 PROJECT DIRECTOR	吴云云	
专业负责人 DISCIPLINE RESPONSIBLE BY	包伟东	
校对 CHECKED BY	吴凌云	
设计 DESIGNED BY	楼红军	
绘图 DRAWN BY	楼红军	

盖章栏 未盖出图专用章无效  
STAMP

建设单位  
CLIENT

工程名称  
PROJECT

东阳市东阳江镇美丽城镇建设项目  
小镇客厅建设工程

子项名称  
ITEM

旅游公厕

图名  
DRAWING TITLE

1~1剖面图

2~2剖面图

工程号  
PRO NO.

202114

图号  
DRAWING NO.

建施-08

专业  
DISCIPLINE

建筑

日期  
DATE

2021.05