

东阳市南市街道高潮村大潮自然村规划局局部调整公示图

(调整后)

设计单位/DESIGN



东阳市规划建设设计院有限公司
DONGYANG PLANNING & ARCHITECTURAL DESIGN INSTITUTE Co., Ltd

浙江省东阳市新江路1号
电话 Tel: +86 (0579) 8665 9580 传真 Fax: +86 (0579) 8665 9570

证书等级: 城乡规划编制乙级
证书编号: 浙自然资规划2020076号
证书等级: 建筑行业(建筑工程)乙级
市政行业(道路\排水)丙级
证书编号: A233012764

审定 AUTHORIZED FOR ISSUE BY	韦健燎
审核 REVIEWED BY	韦健燎
项目负责人 PROJECT DIRECTOR	陈刚
专业负责人 DISCIPLINE RESPONSIBLE BY	张含斌
校对 CHECKED BY	杨宗侠
设计 DESIGNED BY	张含斌
绘图 DRAWN BY	张含斌

盖章栏
STAMP

未盖出图专用章无效

建设单位
CLIENT

工程名称
PROJECT

南市街道高潮村大潮自然村

子项名称
ITEM

规划局局部调整

图名
DRAWING TITLE

规划局局部调整公示图

工程号
PRD NO.

2020-215<调>

图号
DRAWING NO.


215-01-02

专业
DISCIPLINE

日期
DATE

2020.12.28

电气
暖通
动力
建筑
结构
给排水
会签栏

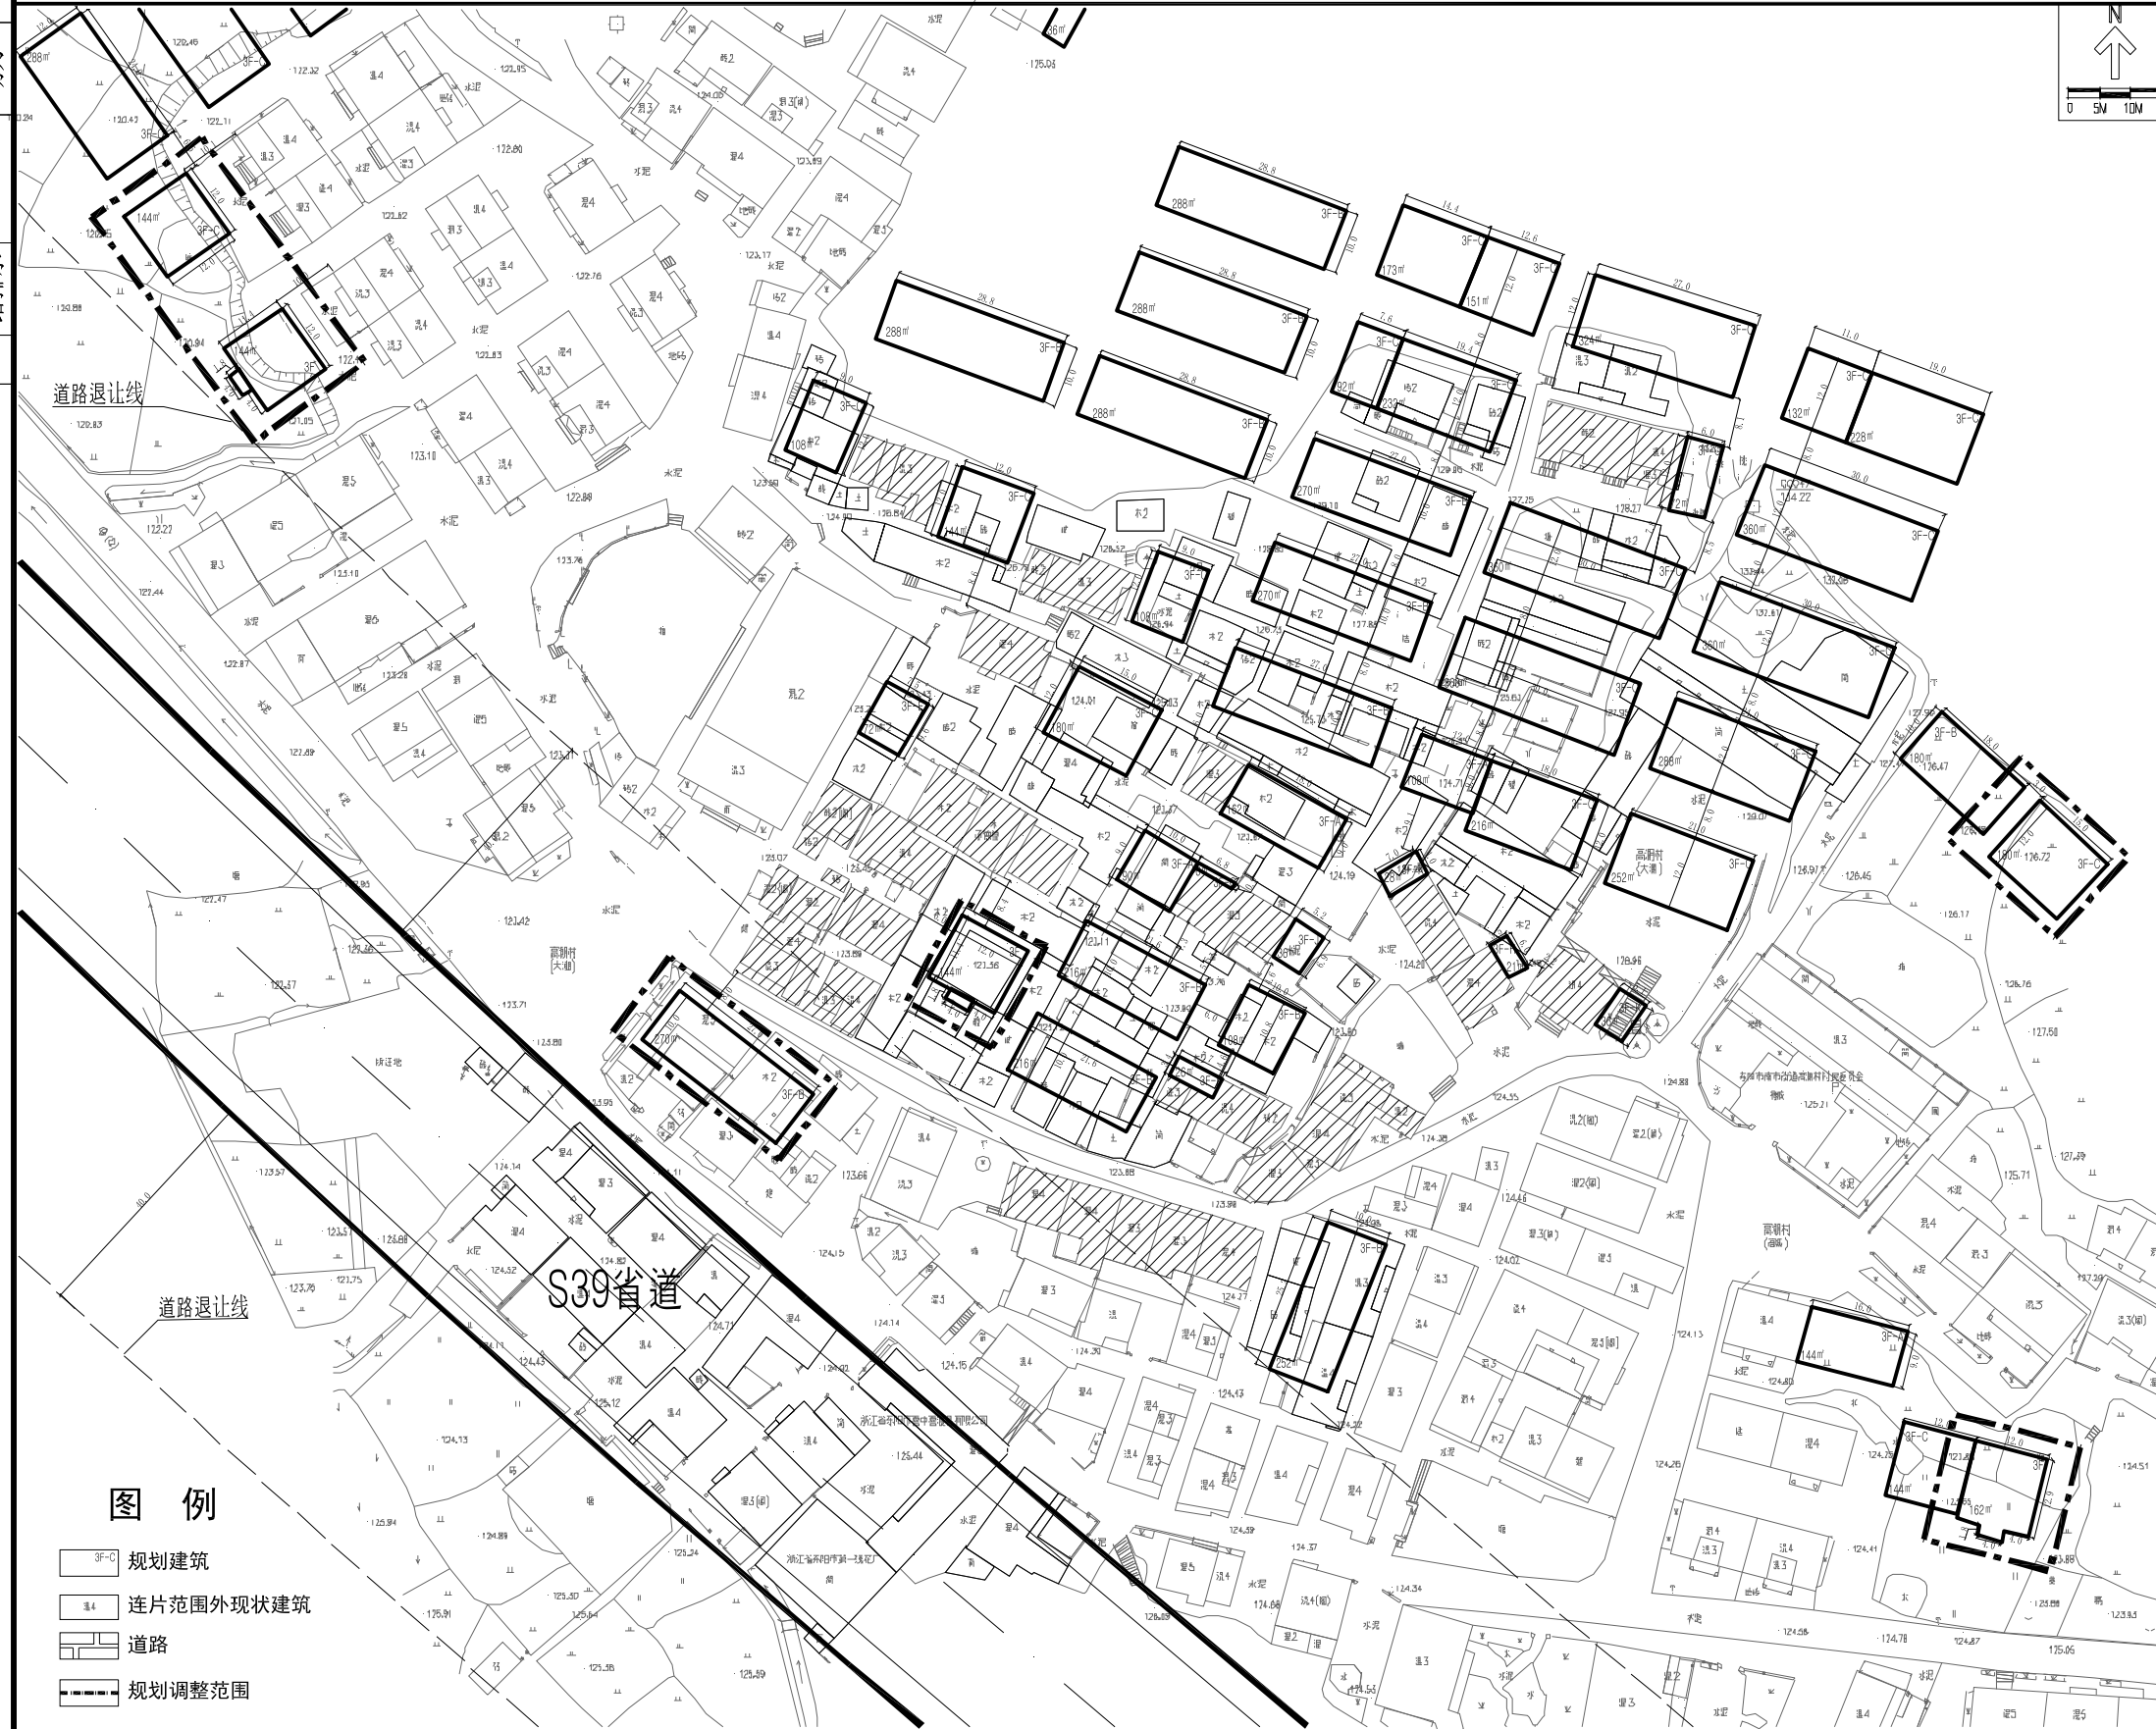

图例

- 3F-C 规划建筑
- 3-4 连片范围外现状建筑
- 道路
- 规划调整范围