



电气	
暖通	
动力	

会 签 栏	建筑
	结构
	给排水

东阳市横店镇横山区块规划（危旧房整治改造）局部调整规划

调整前总图

1:1500

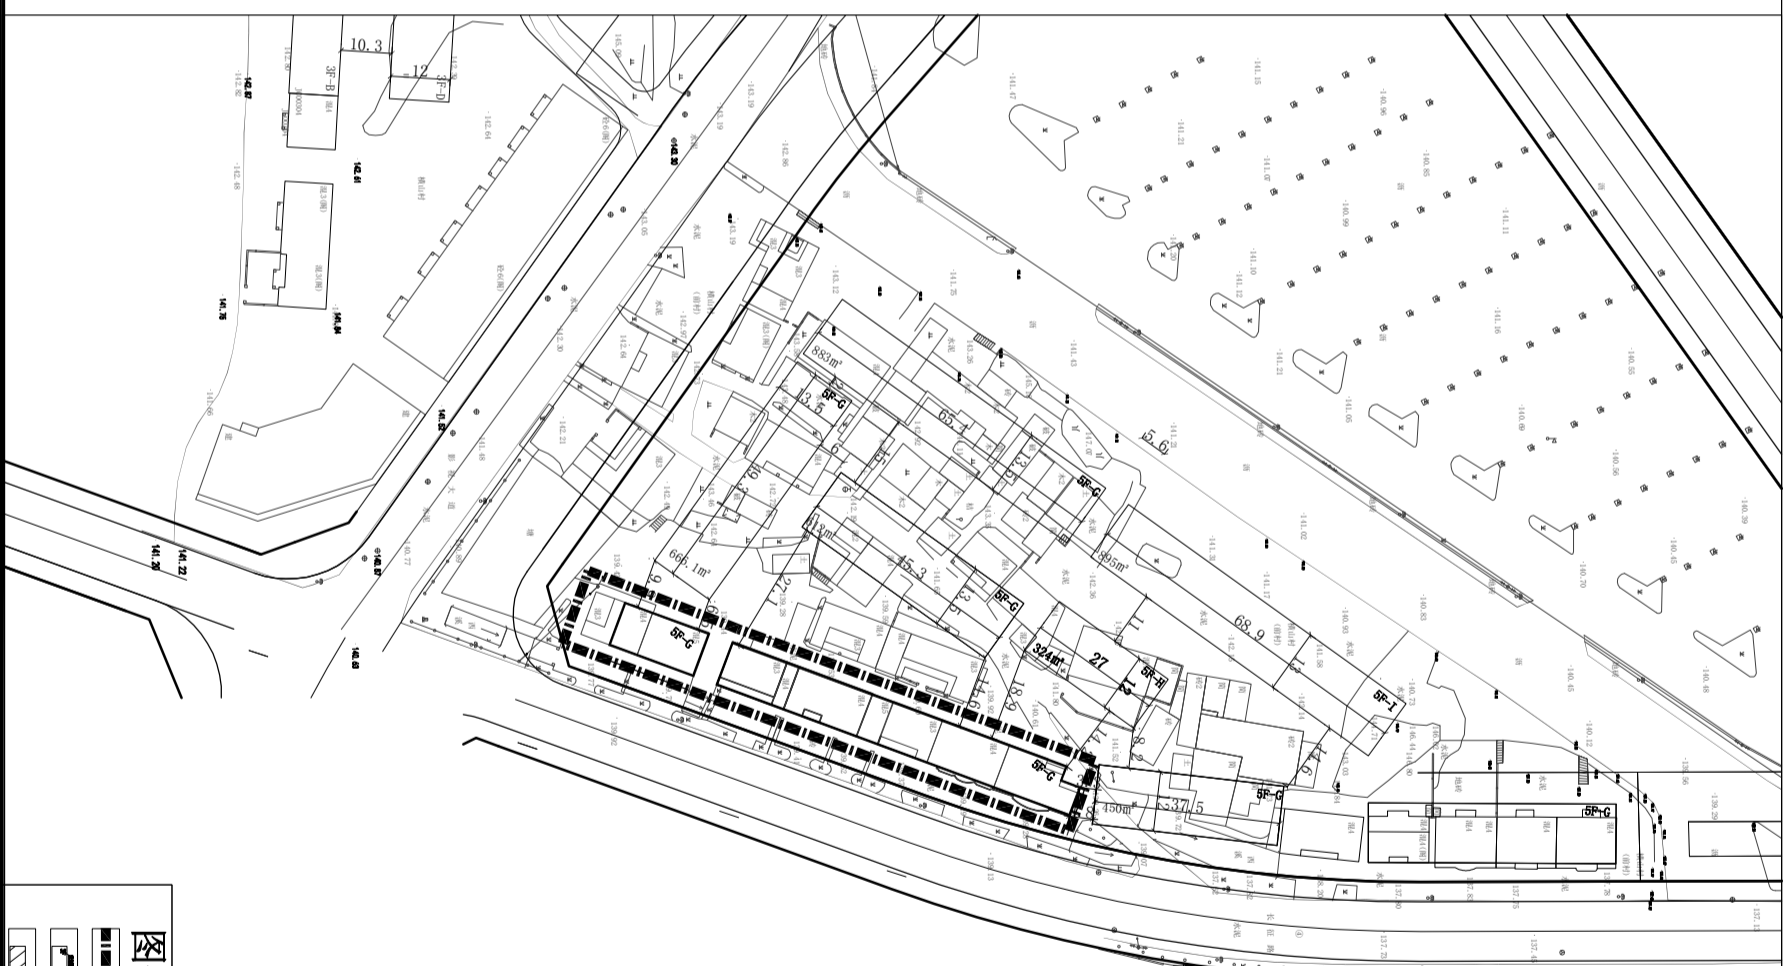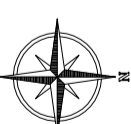

	调整范围
	规划建筑
	现状保留建筑

设计单位/DESIGN



东阳市规划设计院有限公司
DONGYANG PLANNING & ARCHITECTURAL DESIGN INSTITUTE Co., Ltd

浙江省东阳市新江路1号

电话 161-46 (0579) 8665 9980 传真: 46 (0579) 8665 9970

证书等级: 城乡规划编制乙级

证书编号: 浙自然资规划2020076号

证书等级: 建筑行业(建筑工程)乙级

证书编号: A233012744

审定
AUTHORIZED FOR ISSUE BY

审核
REVIEWED BY

项目负责人
PROJECT DIRECTOR

专业负责人
DISCIPLINE RESPONSIBLE BY

校对
CHECKED BY

设计
DESIGNED BY

绘图
DRAWN BY

盖章
SEAL

未盖出图专用章无效

建设单位
CLIENT

横店镇横山区块

工程名称
PROJECT

子项名称
ITEM

图名
DRAWING TITLE

调整前总图

工程号 PROJ. NO.	
图号 DRAWING NO.	
专业 DISCIPLINE	
日期 DATE	