
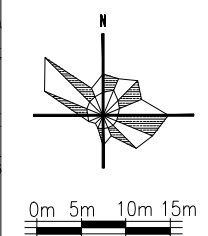


南马镇东湖村东二自然村村庄规划局部调整公示图 (调整前)

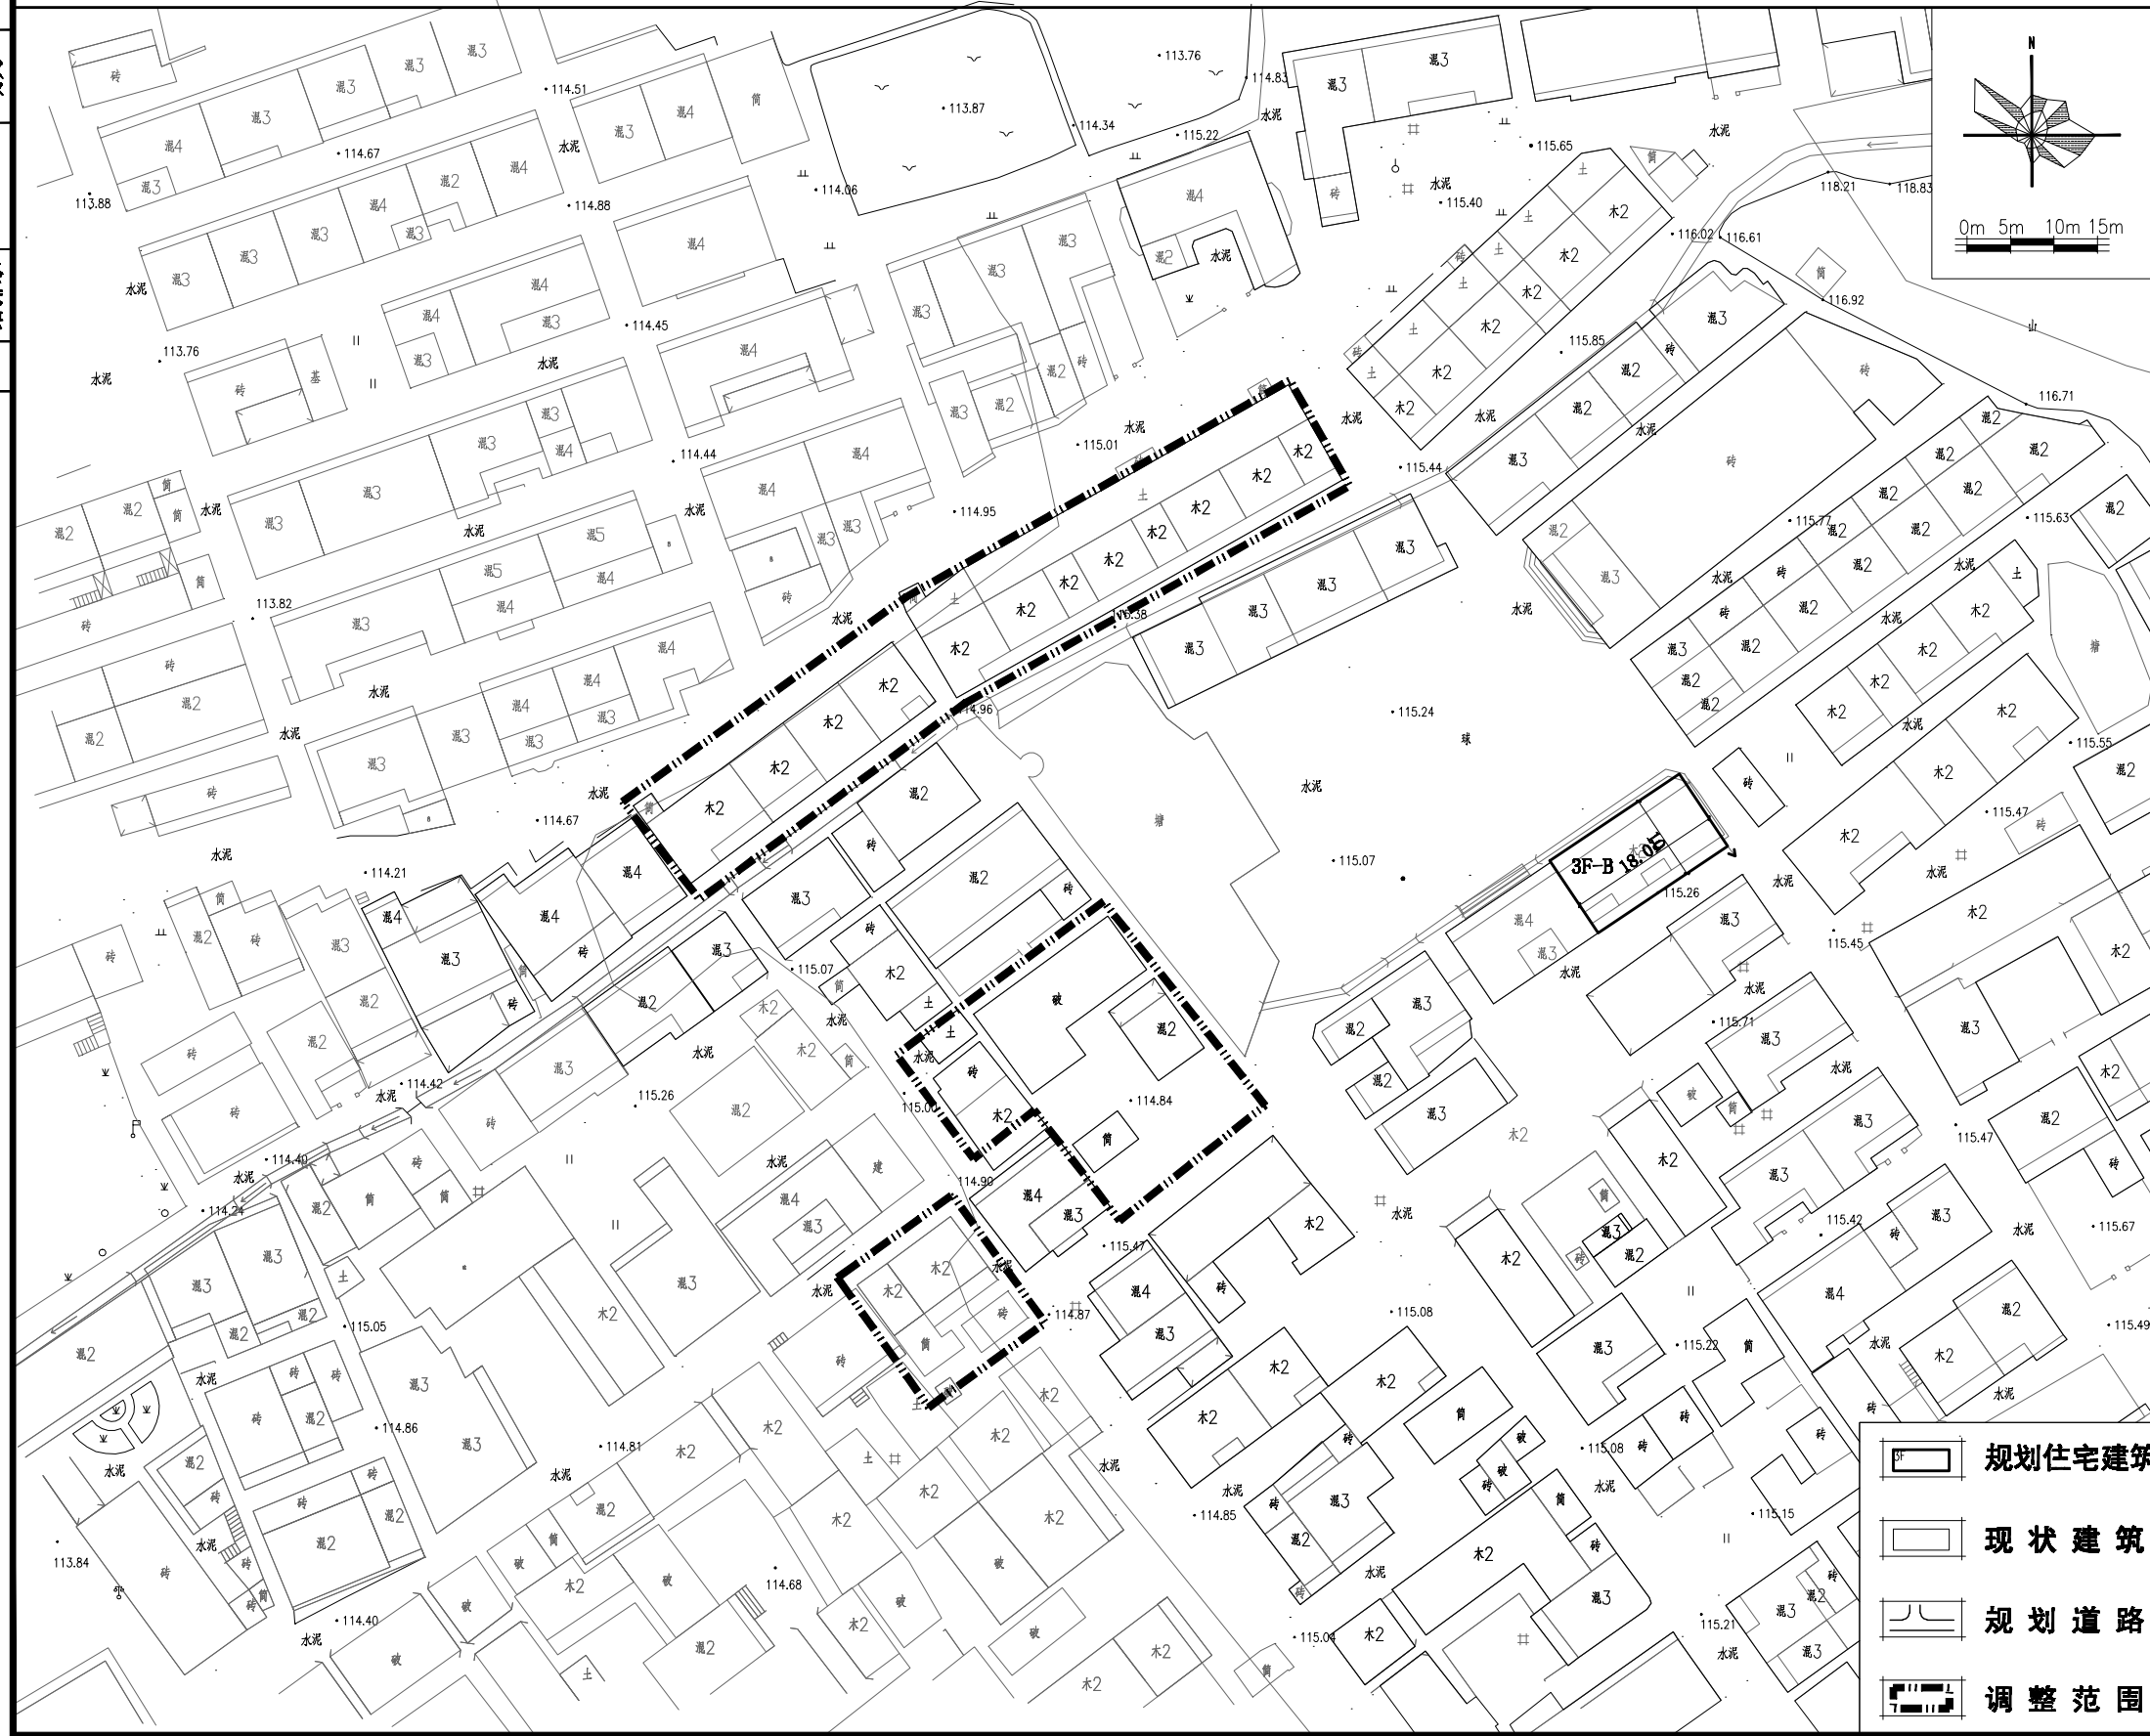

- 规划住宅建筑
- 现状建筑
- 规划道路
- 调整范围

电气	暖通	动力
建筑	结构	给排水
会签栏		

设计单位/DESIGN	
 DPADCO PLANNING & ARCHITECTURAL	
东阳市规划建筑设计院有限公司 DONGYANG PLANNING & ARCHITECTURAL DESIGN INSTITUTE Co., Ltd 浙江省东阳市新江路1号 电话 Tel: +86 (0579) 8668 9080 传真 Fax: +86 (0579) 8668 9570	
证书等级: 城乡规划编制乙级 证书编号: 浙自规资规划2020076号 证书等级: 建筑行业(建筑工程)乙级 证书编号: A233012764	
审定	韦健康
审核	韦健康
项目负责人	张含斌
专业负责人	陈刚
校对	杨宗侠
设计	王天阳
绘图	王天阳
盖章栏	未盖出图专用章无效
建设单位	
工程名称	南马镇东湖村东二自然村
子项名称	规划局部调整
图名	规划局部调整公示图
工程号	2021-185 (调)
图号	
专业	日期 2021.11.17