
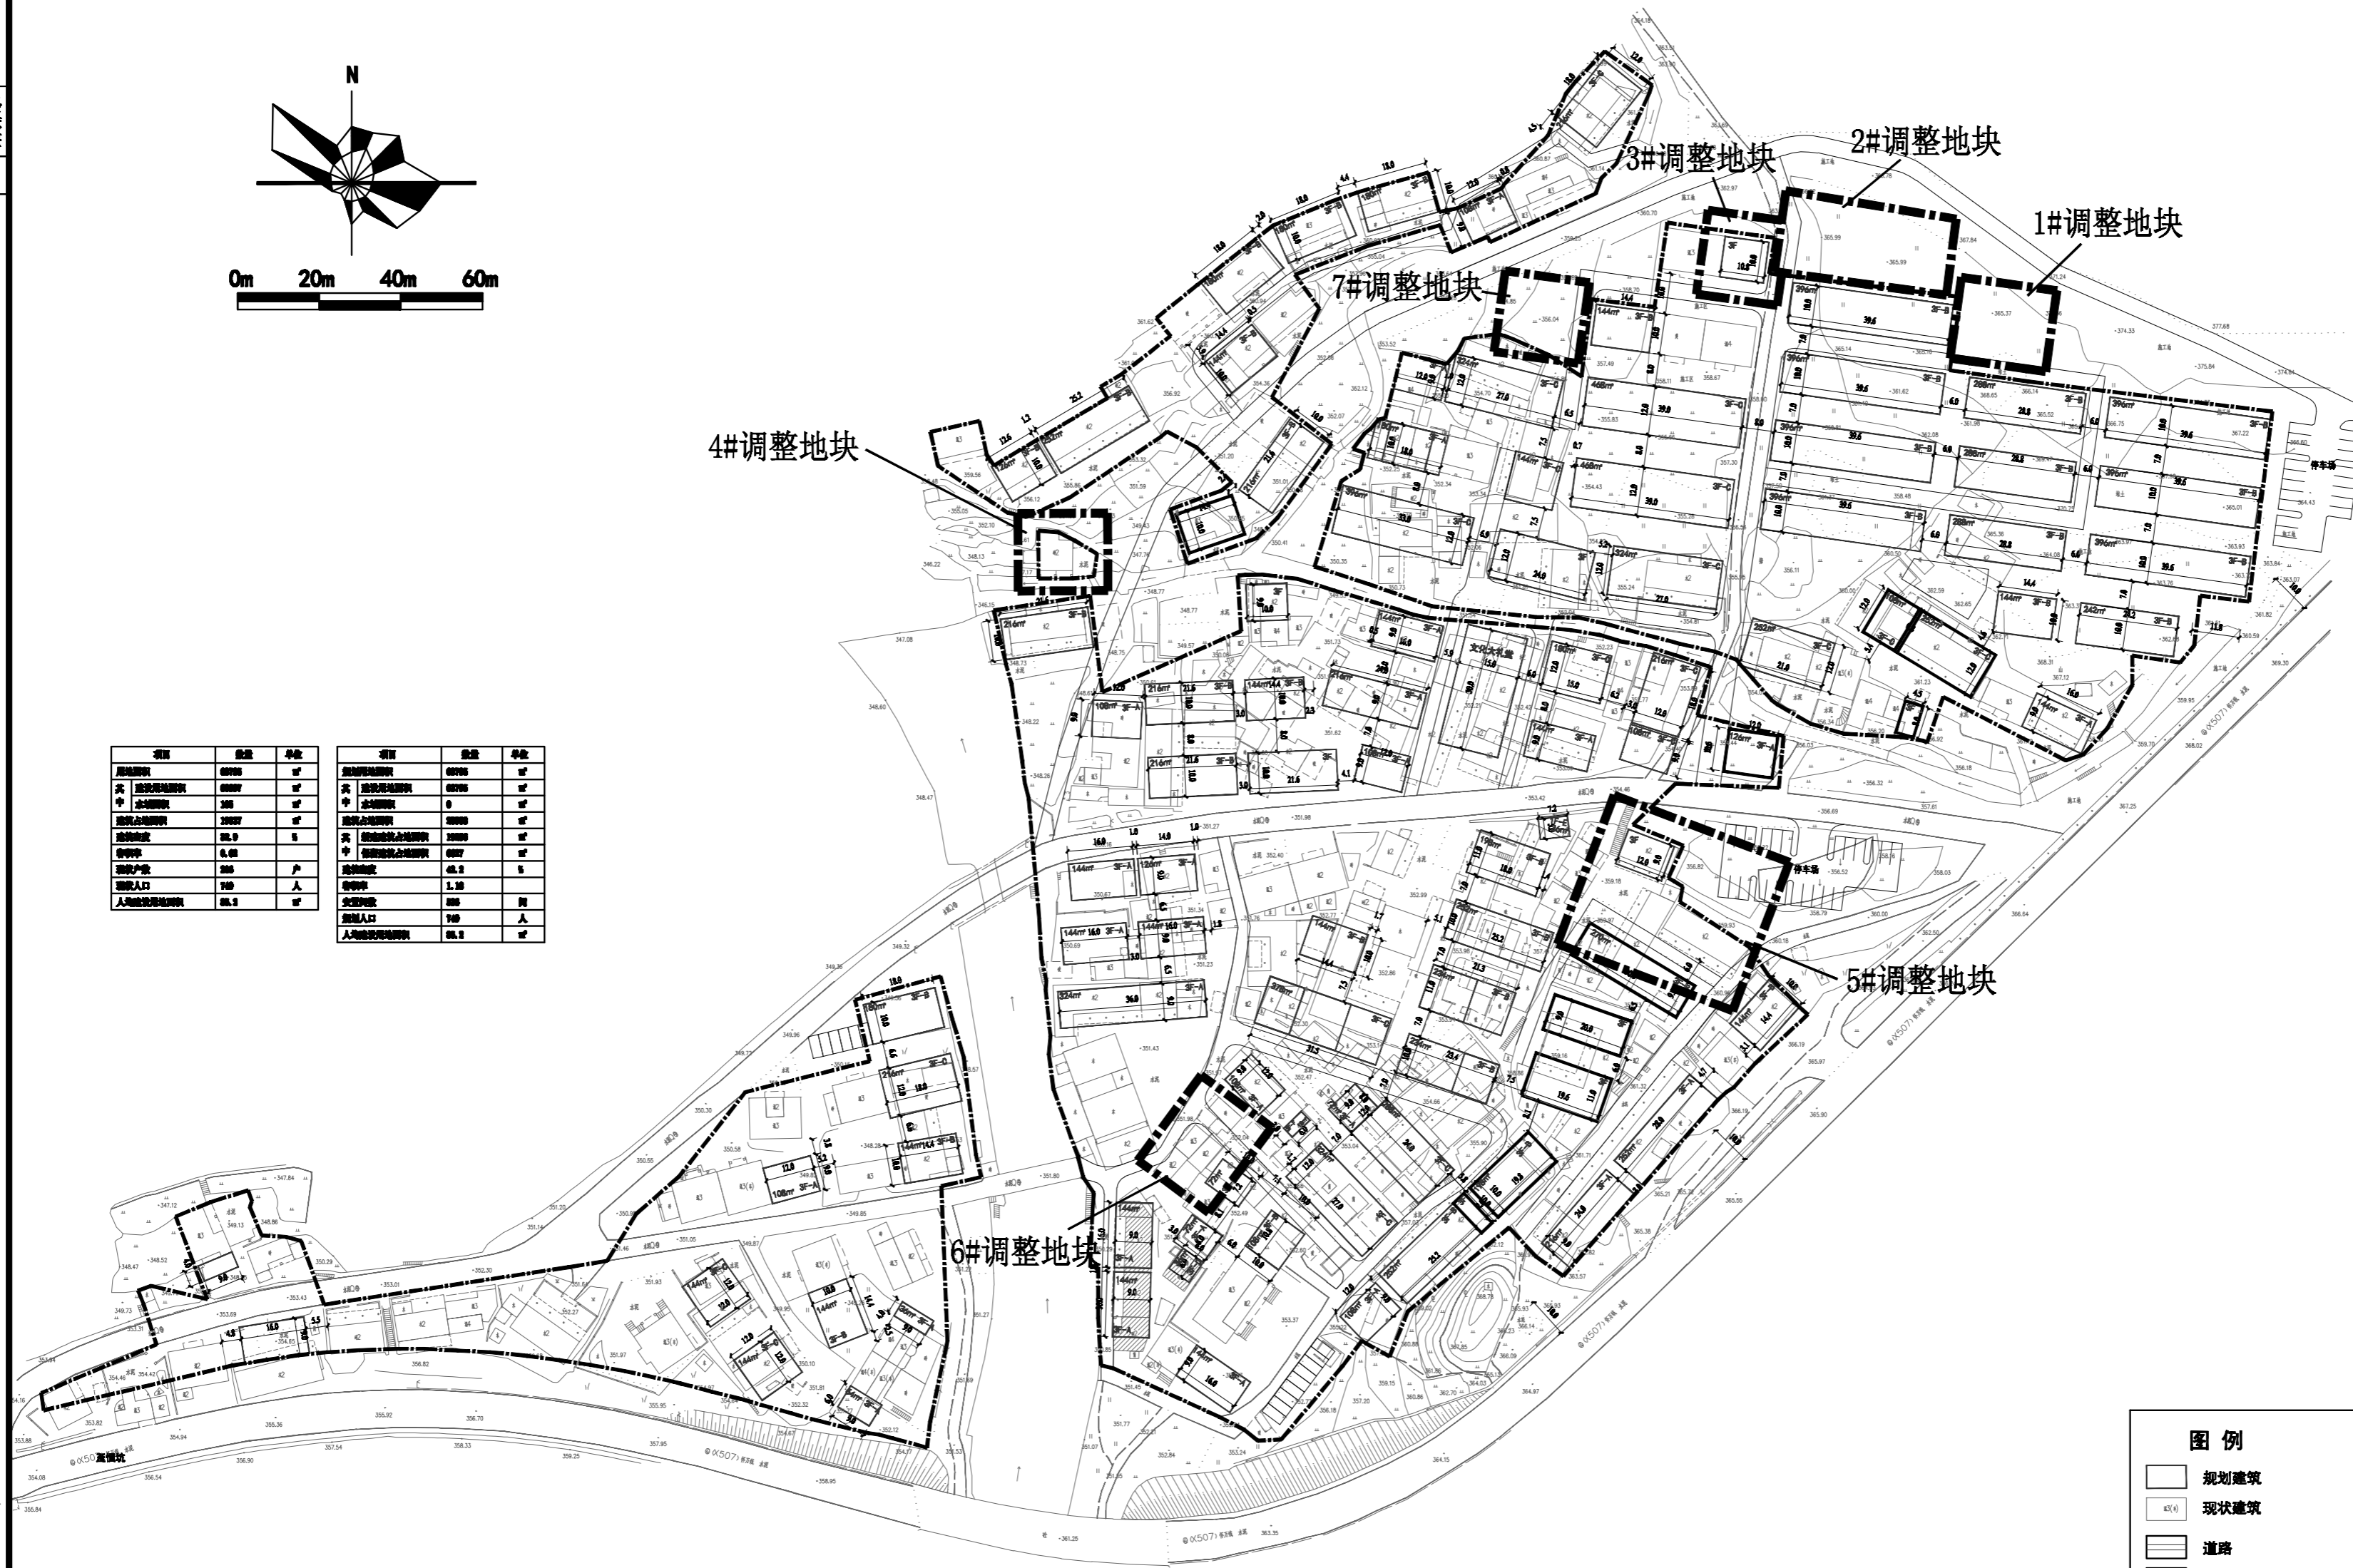


电气	暖通	动力
建筑	结构	给排水
会	登	栏

东阳市佐村镇厦城村厦城自然村村庄规划调整(调整前)

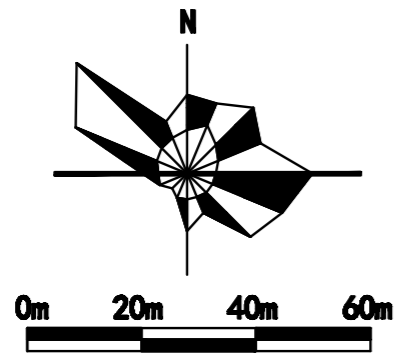

项目	数量	单位	项目	数量	单位
房屋建筑	8970	㎡	房屋建筑	8970	㎡
公共建筑	1000	㎡	公共建筑	1000	㎡
住宅	7970	㎡	住宅	7970	㎡
道路	1000	㎡	道路	1000	㎡
水系	1000	㎡	水系	1000	㎡
危房改造	1000	㎡	危房改造	1000	㎡
现状村庄建设用地范围	1000	㎡	现状村庄建设用地范围	1000	㎡
道路控制线	1000	㎡	道路控制线	1000	㎡
规划调整范围线	1000	㎡	规划调整范围线	1000	㎡

图例	
[Symbol]	规划建筑
[Symbol]	现状建筑
[Symbol]	道路
[Symbol]	水系
[Symbol]	危房改造范围
[Symbol]	现状村庄建设用地范围
[Symbol]	道路控制线
[Symbol]	规划调整范围线

本次规划范围内的现状建筑仅作为地形体现，不作为村庄违章建筑处置的依据和结论。

设计单位/DESIGN

东阳市规划建设设计院有限公司
DONGYANG PLANNING & ARCHITECTURAL DESIGN INSTITUTE Co., Ltd.
浙江省东阳市新江路1号
电话 Tel: +86 (0579) 8665 9280 传真 Fax: +86 (0579) 8665 9570

证书等级: 城乡规划编制乙级
证书编号: 浙自然资规划22330053号
证书等级: 建筑行业(建筑工程)乙级
市政行业(道路\排水)丙级
证书编号: A233012764

审定 AUTHORIZED FOR ISSUE BY	韦健燎
审核 REVIEWED BY	张含斌
项目负责人 PROJECT DIRECTOR	陈刚
专业负责人 DISCIPLINE RESPONSIBLE BY	徐靓
校对 CHECKED BY	金燕萍
设计 DESIGNED BY	徐靓
绘图 DRAWN BY	徐靓
盖章栏 STAMP	未盖出图专用章无效

建设单位
CLIENT

工程名称
PROJECT
东阳市佐村镇厦城村厦城自然村
村庄规划调整(调整前)

子项名称
ITEM
村庄规划调整

图名
DRAWING TITLE

工程号
PRO NO. 2019-260(调)

图号
DRAWING NO.

专业
DISCIPLINE

日期
DATE