




电气	
暖通	
动力	

会签栏	建筑	
	结构	
	给排水	

# 东阳市横店镇横山区块规划（危旧房整治改造）局部调整规划

调整后总图

1:1500

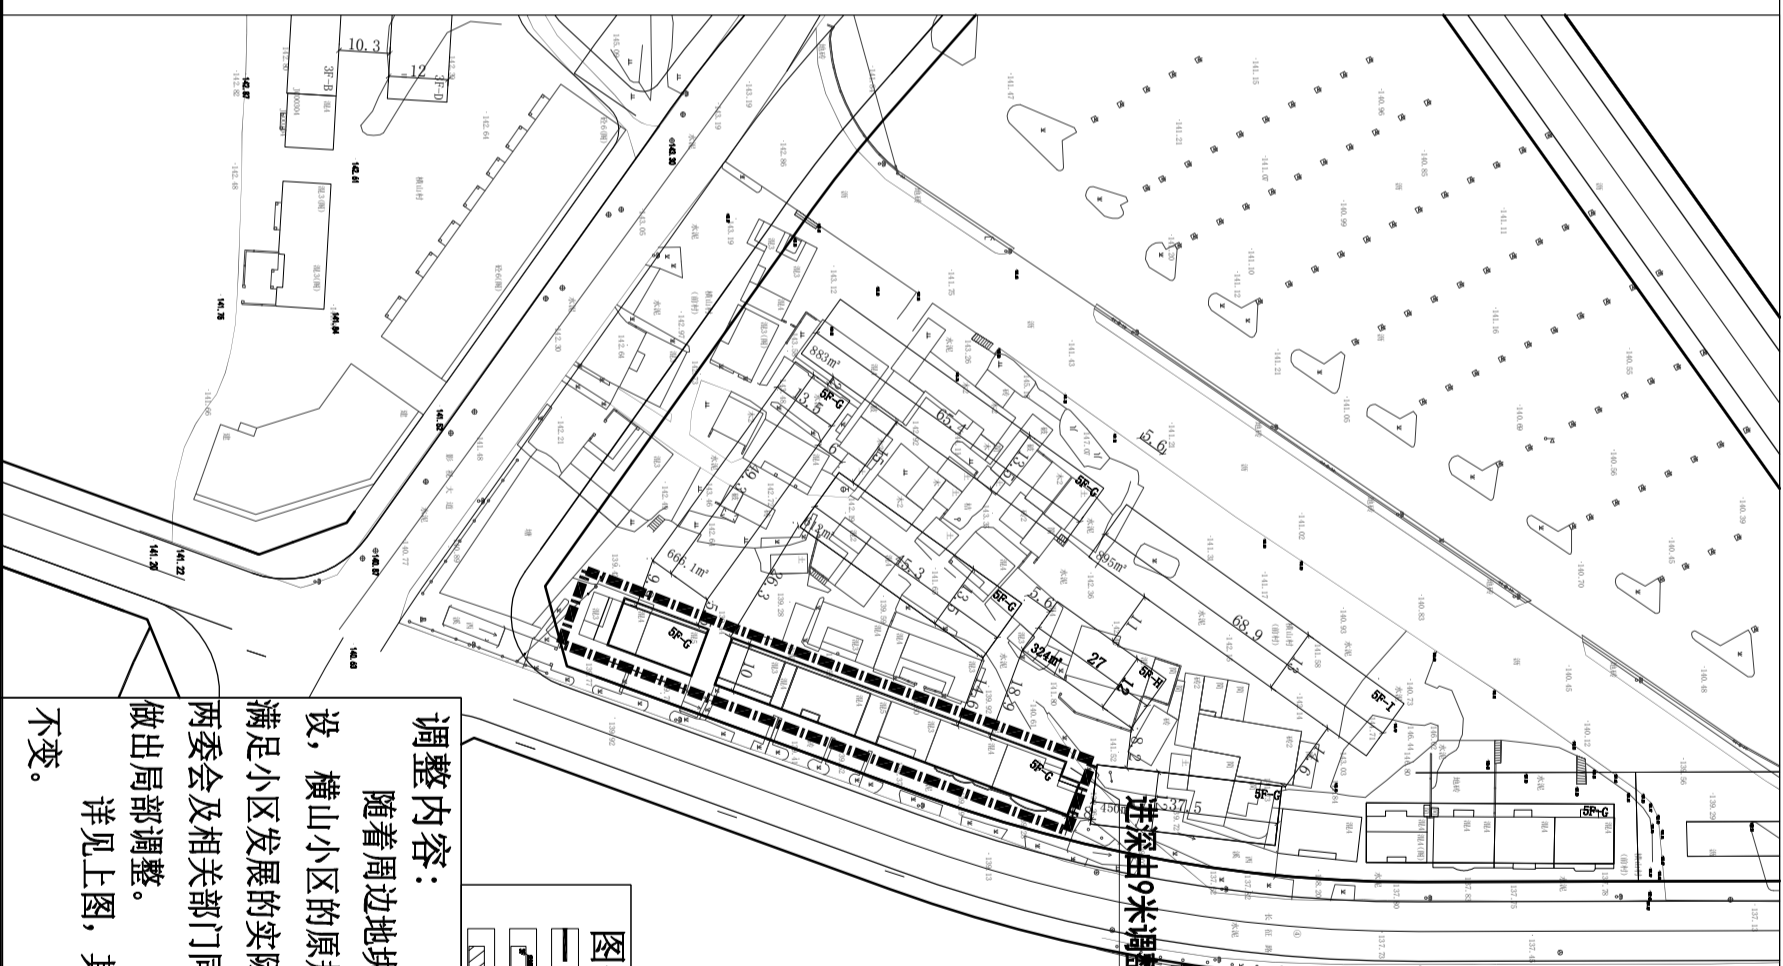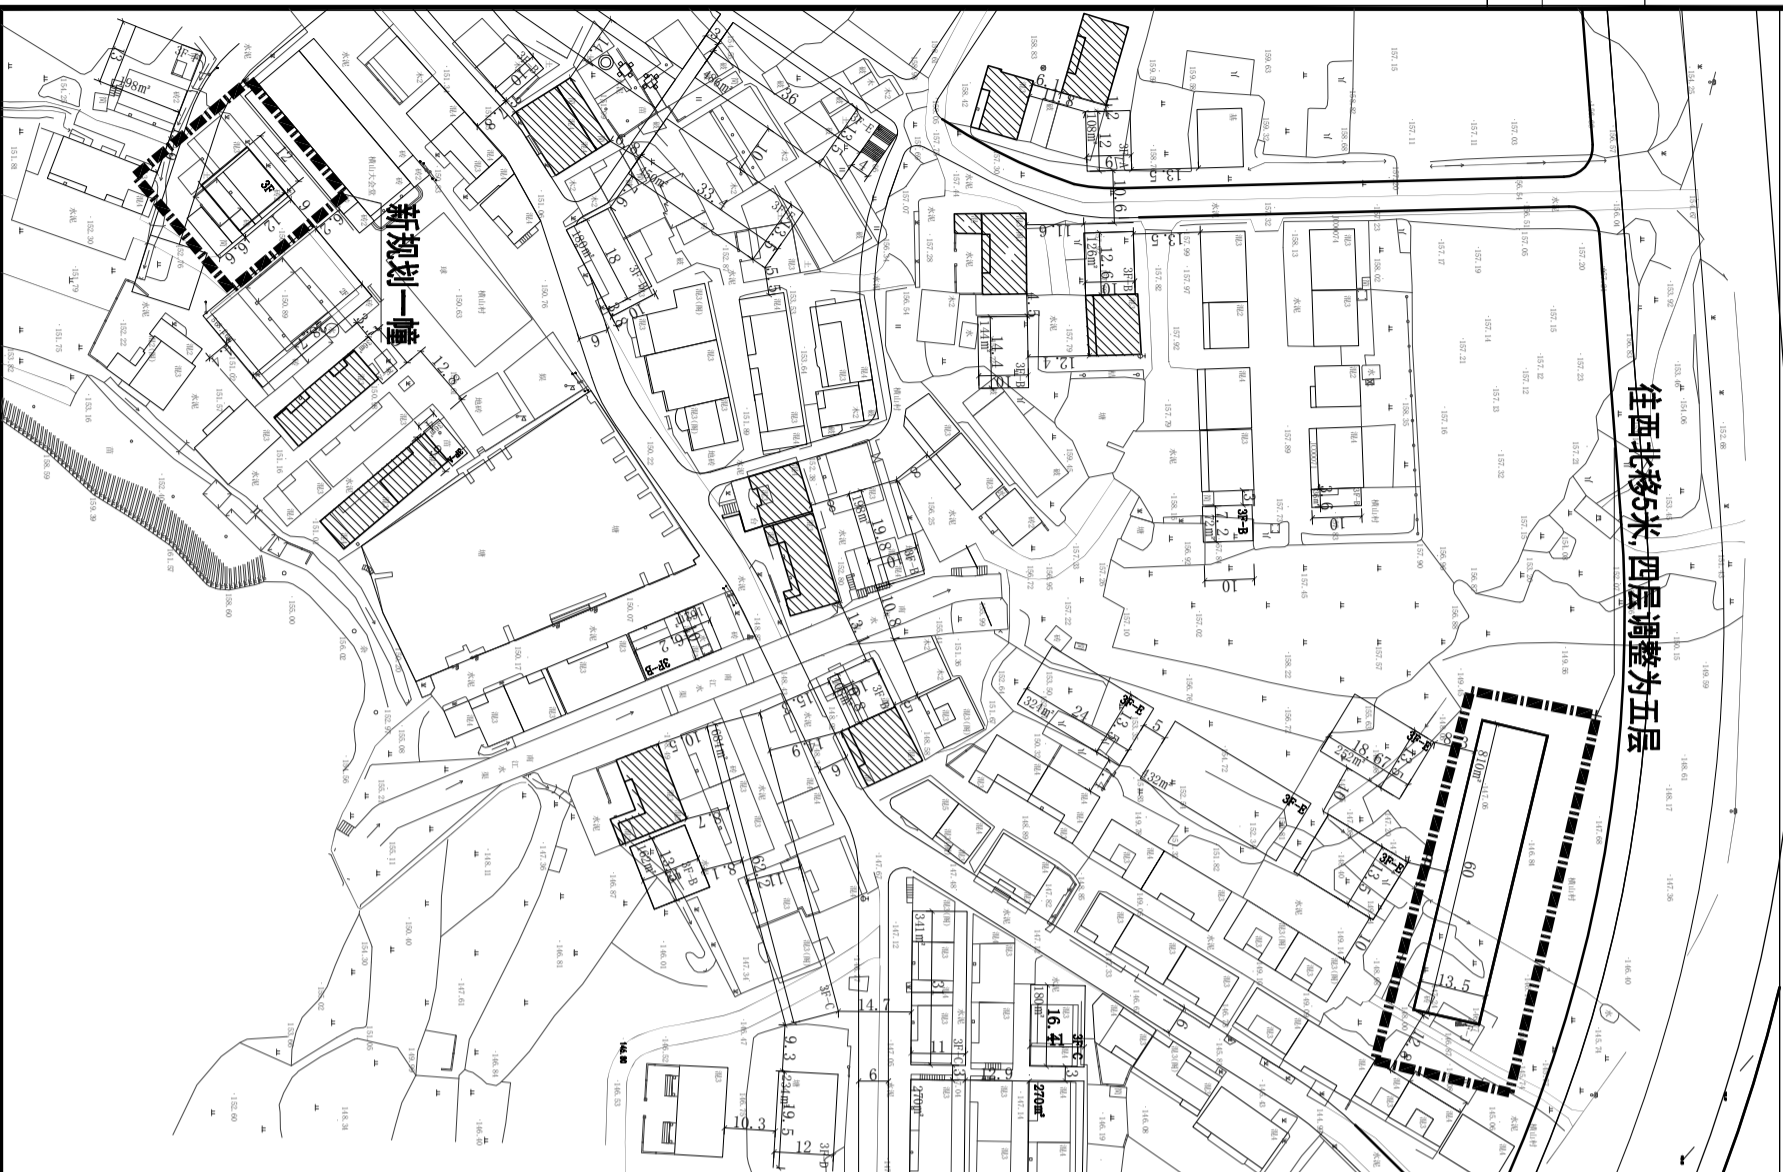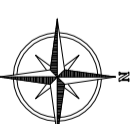

	调整范围
	规划建筑
	现状保留建筑

## 调整内容:

随着周边地块的快速开发建设，横山小区的原规划已经不能满足小区发展的实际需求。经小区两委会及相关部门同意，对原规划做出局部调整。  
详见上图，其它维持原规划不变。

设计单位 DESIGN



东阳市规划设计院有限公司

DONGYANG PLANNING & ARCHITECTURAL DESIGN INSTITUTE Co., Ltd

浙江省东阳市新江路1号

电话: 0579-8665990 传真: 0579-8665970

证书等级: 城乡规划编制乙级

证书编号: 浙自然资规划2020076号

证书等级: 建筑行业(建筑工程)乙级

证书编号: A233012744

证书等级: 市政行业(道路工程)丙级

证书编号: A233012744

审定

AUTHORIZED FOR ISSUE BY

审核

REVIEWED BY

项目负责人

PROJECT DIRECTOR

专业负责人

DISCIPLINE RESPONSIBLE BY

校对

CHECKED BY

设计

DESIGNED BY

绘图

DRAWN BY

盖章栏

SIMP

未盖出图专用章无效

建设单位

CLIENT

横店镇横山区块

工程名称

PROJECT

调整后总图

子项名称

ITEM

图名

DRAWING TITLE

调整后总图

工程号

PROJ. NO.

图号

DRAWING NO.

专业

DISCIPLINE

日期

DATE