





暖通 HVAC.SYS	景观 LANDSCAPE
结构 CONSTR	电气 ELECTRICITY
建筑 ARCHITECTURE	给排水 WAFER
专业会签	

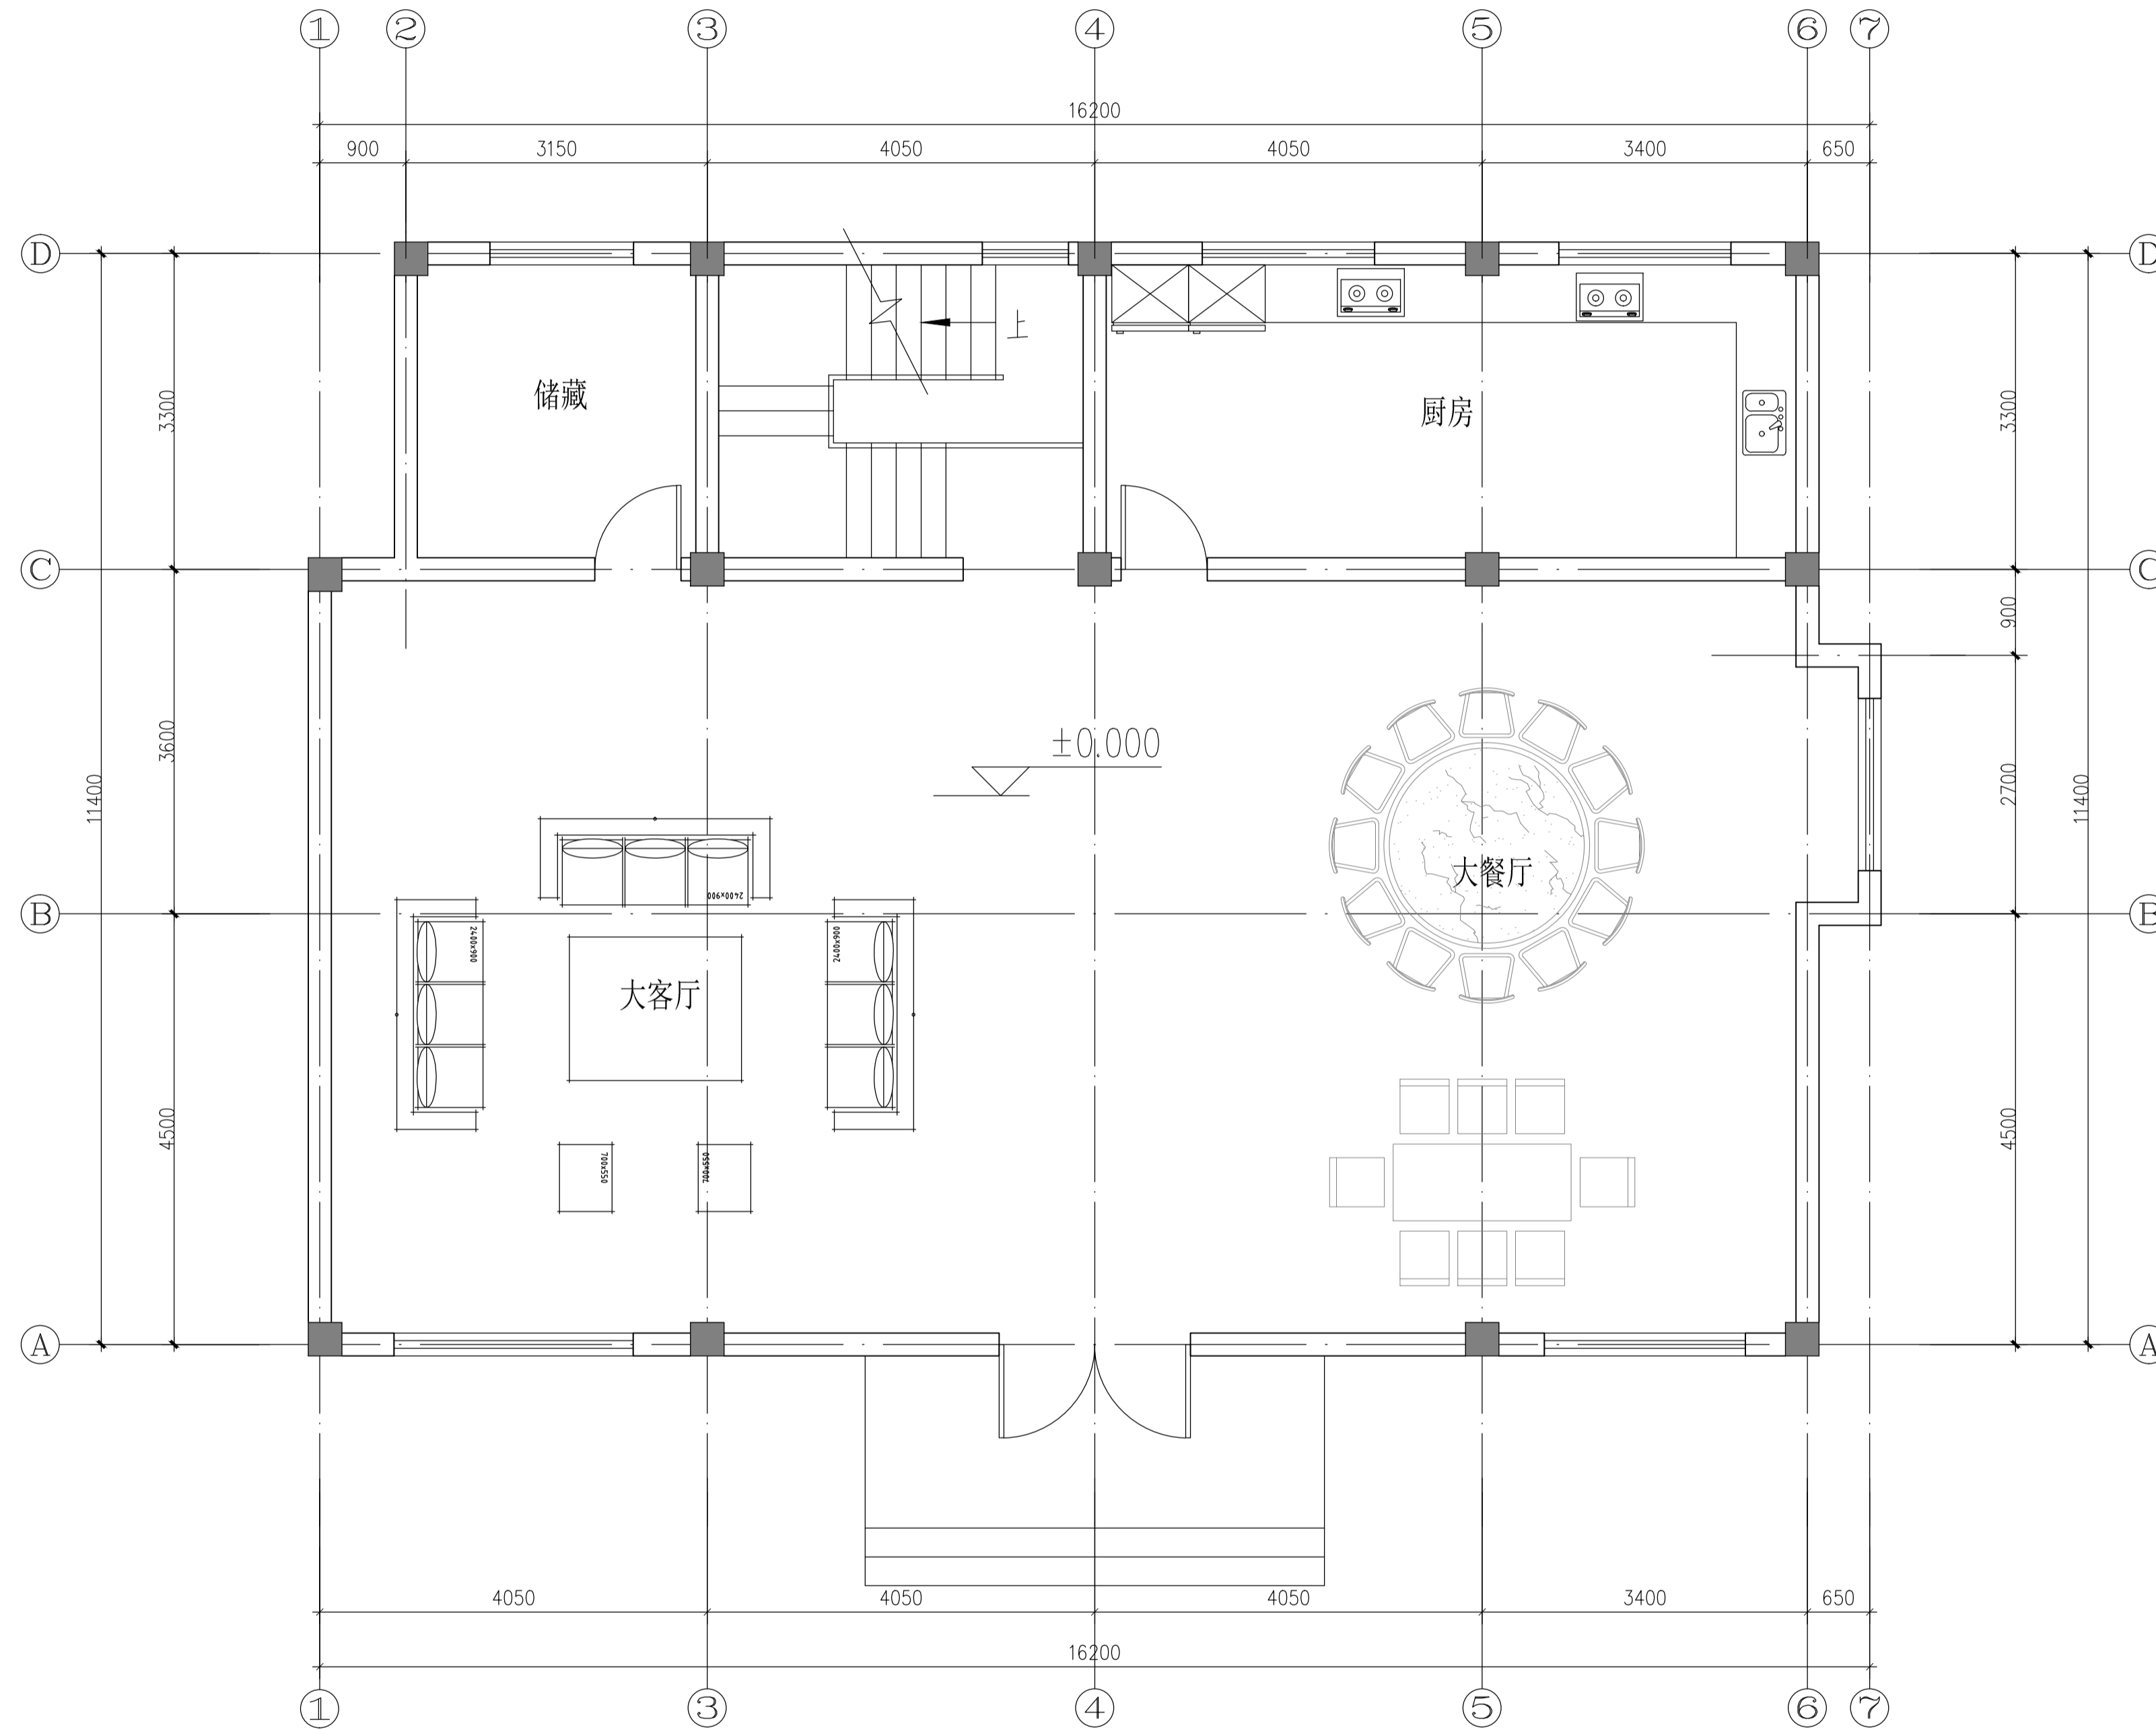

一层平面图

版权声明 Copyright 2018. 08

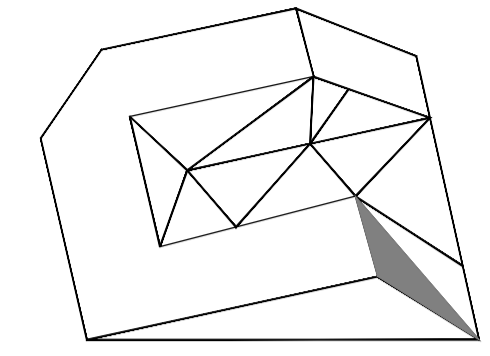

CITY SPACE  
浙江城市空间  
建筑规划设计院有限公司

ZHEJIANG CITY SPACE  
ARCHITECTURE & PLANNING DESIGN INSTITUTE CO. LTD  
杭州市西湖区天目山路51号富欣大厦9楼 邮编310030  
TEL: 0571-28270699 FAX: 0571-28270696

设计证书	证书编号
建筑工程甲级	A133004339
风景园林甲级	A133004339
城市规划设计	甲[建]城规编(161388)

类别 CATEGORY	姓名 NAME	签名 SIGNED
审定 AUTHORIZED FOR ISSUE BY	应炜	
审核 REVIEWED BY	姜军	
设计总负责 PROJECT DIRECTOR	朱宁	
专业负责 DISCIPLINE RESPONSIBLE BY	朱宁	
校对 CHECKED BY	王睿	
设计计算 DESIGNED BY	何霄	
制图 DRAWN BY	何霄	

出图签章 PLOT SIGNATURE

建设单位 CONSTRUCTION UNIT

项目名称 PROJECT NAME

子项名称 ITEM NAME

图名 DRAWING TITLE  
一层平面图

工程编号 PROJECT NUMBER

设计阶段 DESIGN PHASE


比例 PROPORTION

图号 DRAWING NO.

出图日期 DATE


未盖出图签章 本图纸无效

暖通 HVAC.SYS	景观 LANDSCAPE
结构 CONSTR	电气 ELECTRICITY
建筑 ARCHITECTURE	给排水 WAFER
专业会签	

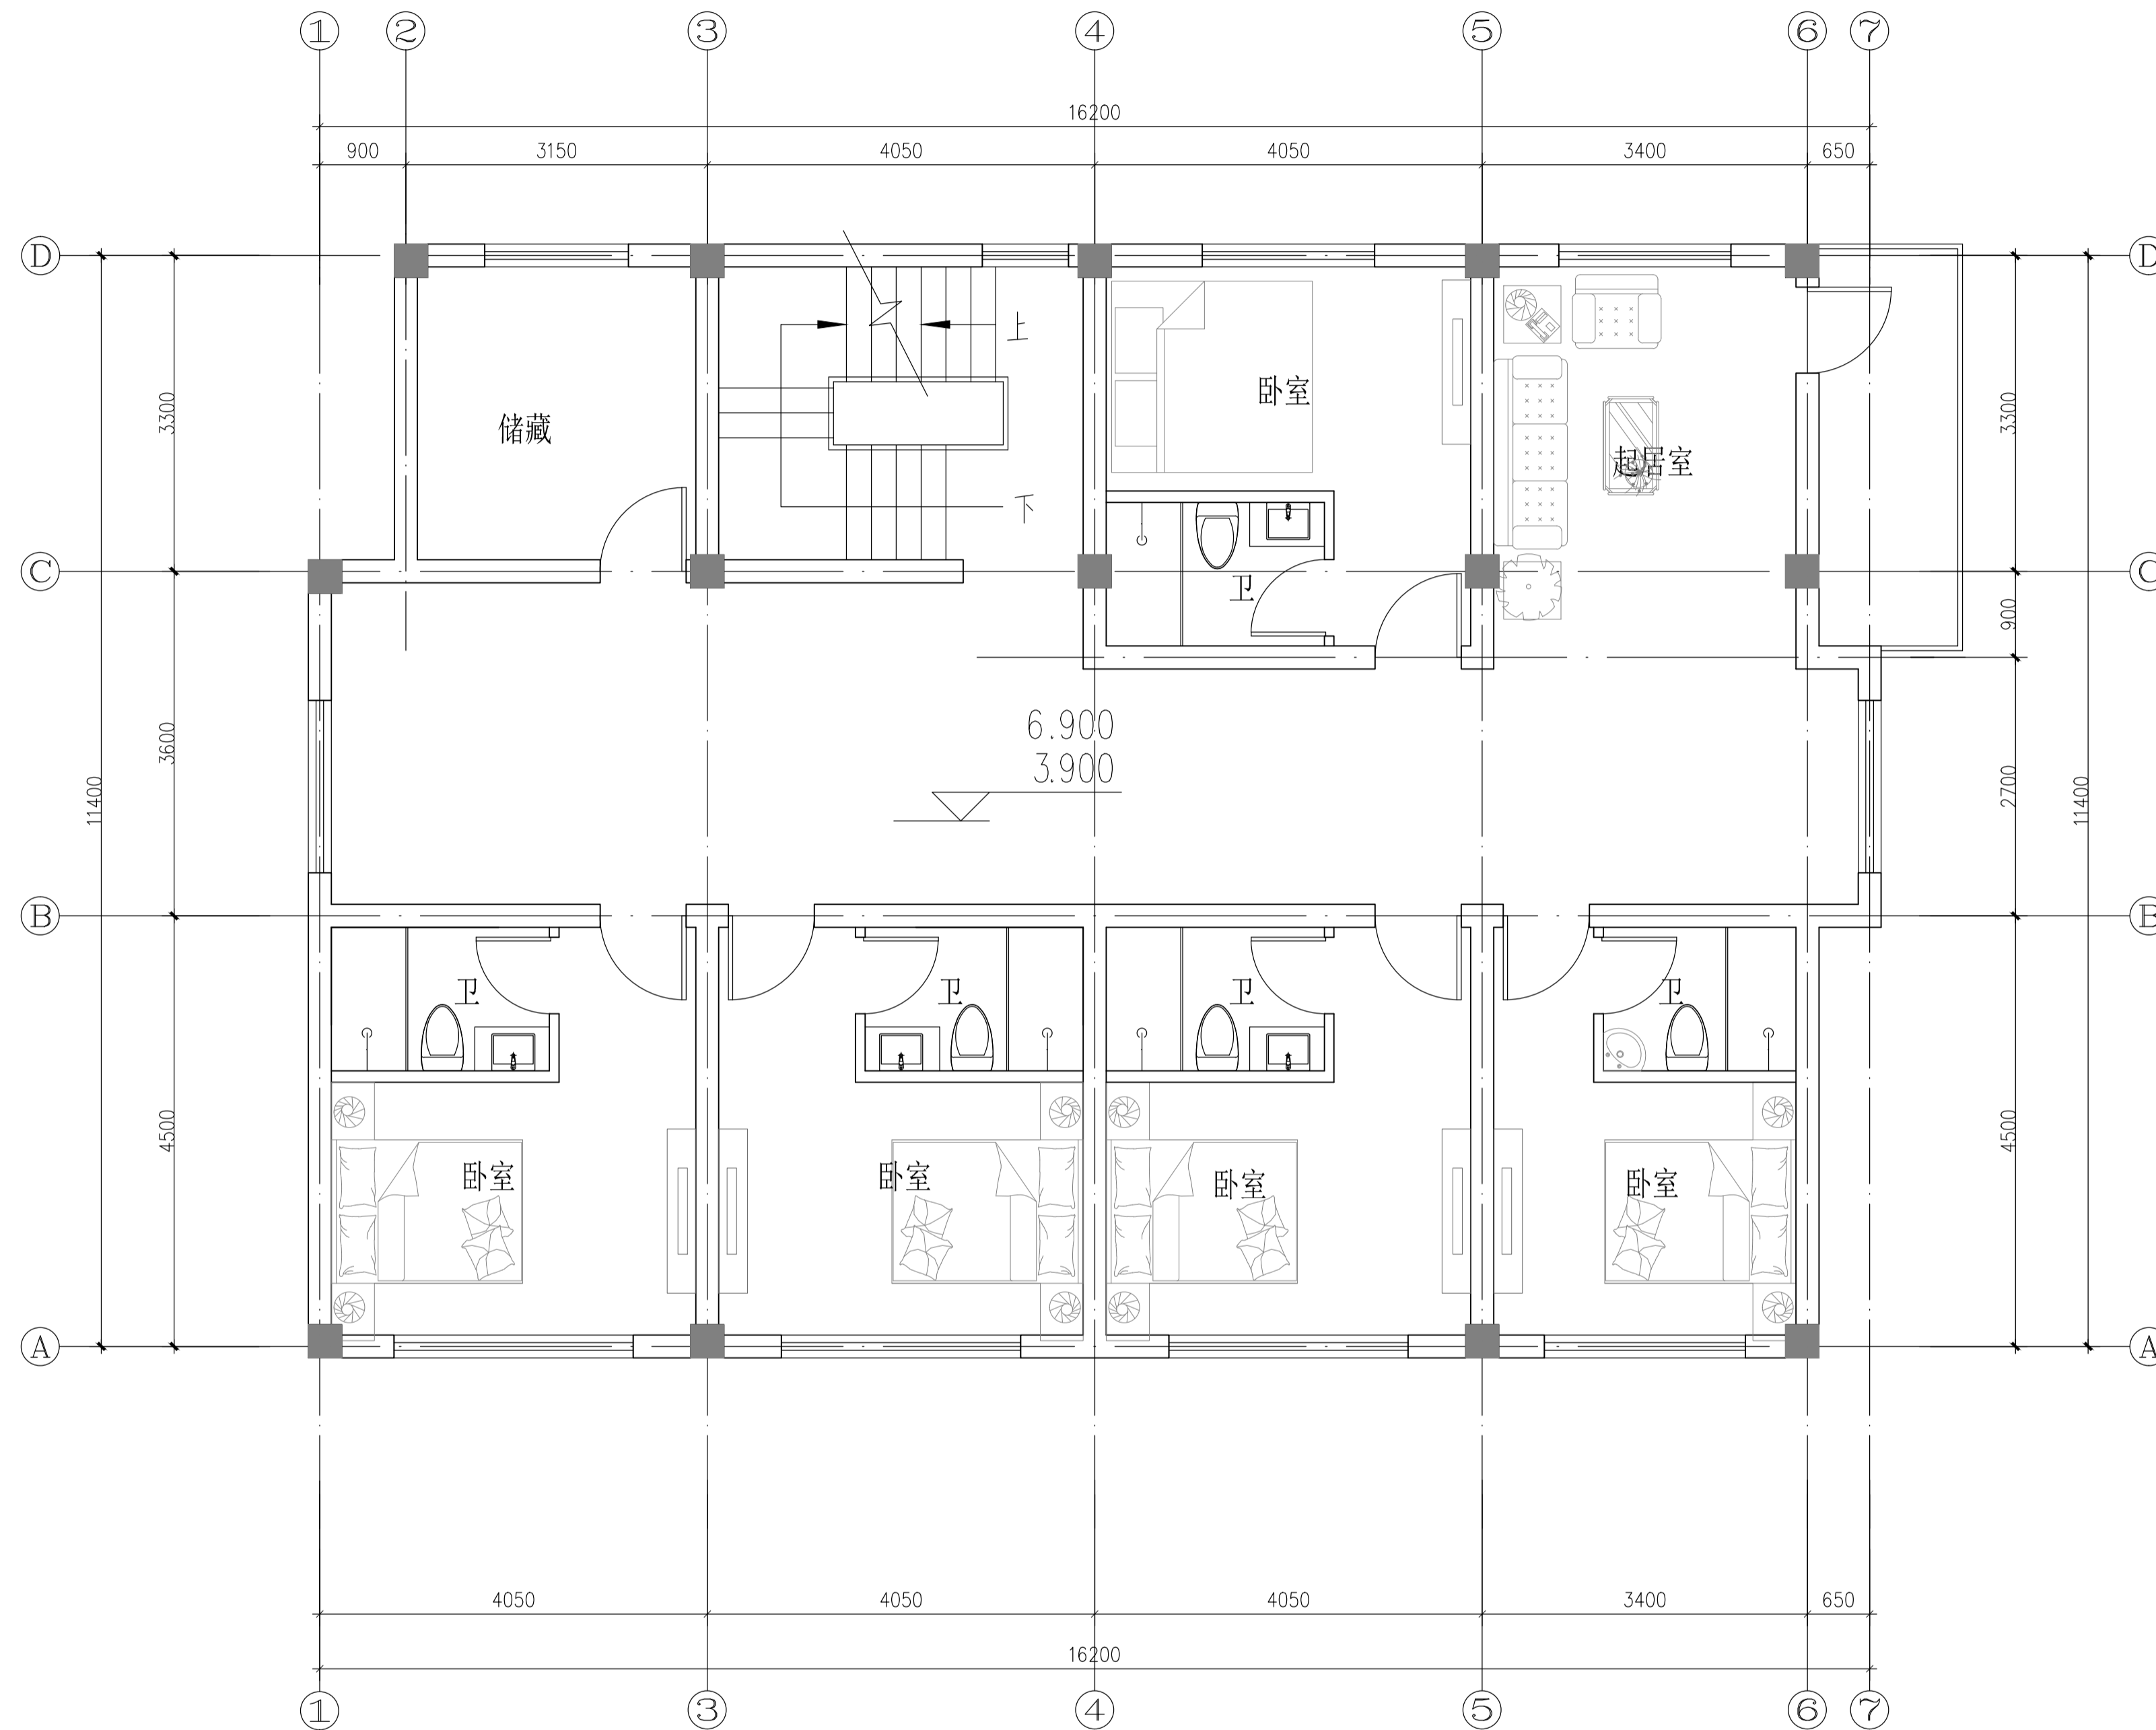

二~三层平面图

版权声明 Copyright 2018.08

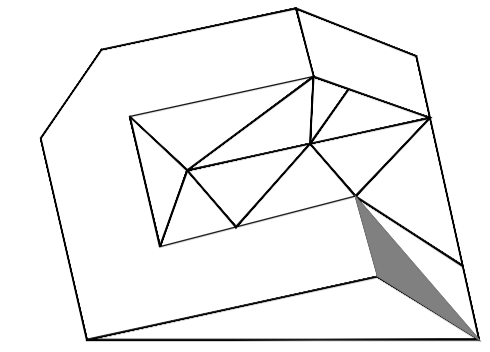

CITY SPACE

浙江城市空间  
建筑规划设计院有限公司

ZHEJIANG CITY SPACE  
ARCHITECTURE & PLANNING DESIGN INSTITUTE CO. LTD  
杭州市西湖区天目山路51号富欣大厦9楼 邮编310030  
TEL: 0571-28270699 FAX: 0571-28270696

设计证书	证书编号
建筑工程甲级	A133004339
风景园林甲级	A133004339
城市规划设计	甲[建]城规编(161388)

备注 REMARKS

类别 CATEGORY	姓名 NAME	签名 SIGNED
审定 AUTHORIZED FOR ISSUE BY	应炜	
审核 REVIEWED BY	姜军	
设计总负责 PROJECT DIRECTOR	朱宁	
专业负责 DISCIPLINE RESPONSIBLE BY	朱宁	
校对 CHECKED BY	王睿	
设计计算 DESIGNED BY	何霄	
制图 DRAWN BY	何霄	

出图签章 PLOT SIGNATURE

建设单位 CONSTRUCTION UNIT

项目名称 PROJECT NAME

子项名称  
ITEM NAME

图名 DRAWING TITLE


二~三层平面图

工程编号  
PROJECT NUMBER设计阶段  
DESIGN PHASE比例  
PROPORTION图号  
DRAWING NO.出图日期  
DATE

未盖出图签章 本图纸无效


A3=420,297

暖通 HVAC.SYS	景观 LANDSCAPE
结构 CONSTR	电气 ELECTRICITY
建筑 ARCHITECTURE	给排水 WAFER
专业会签	

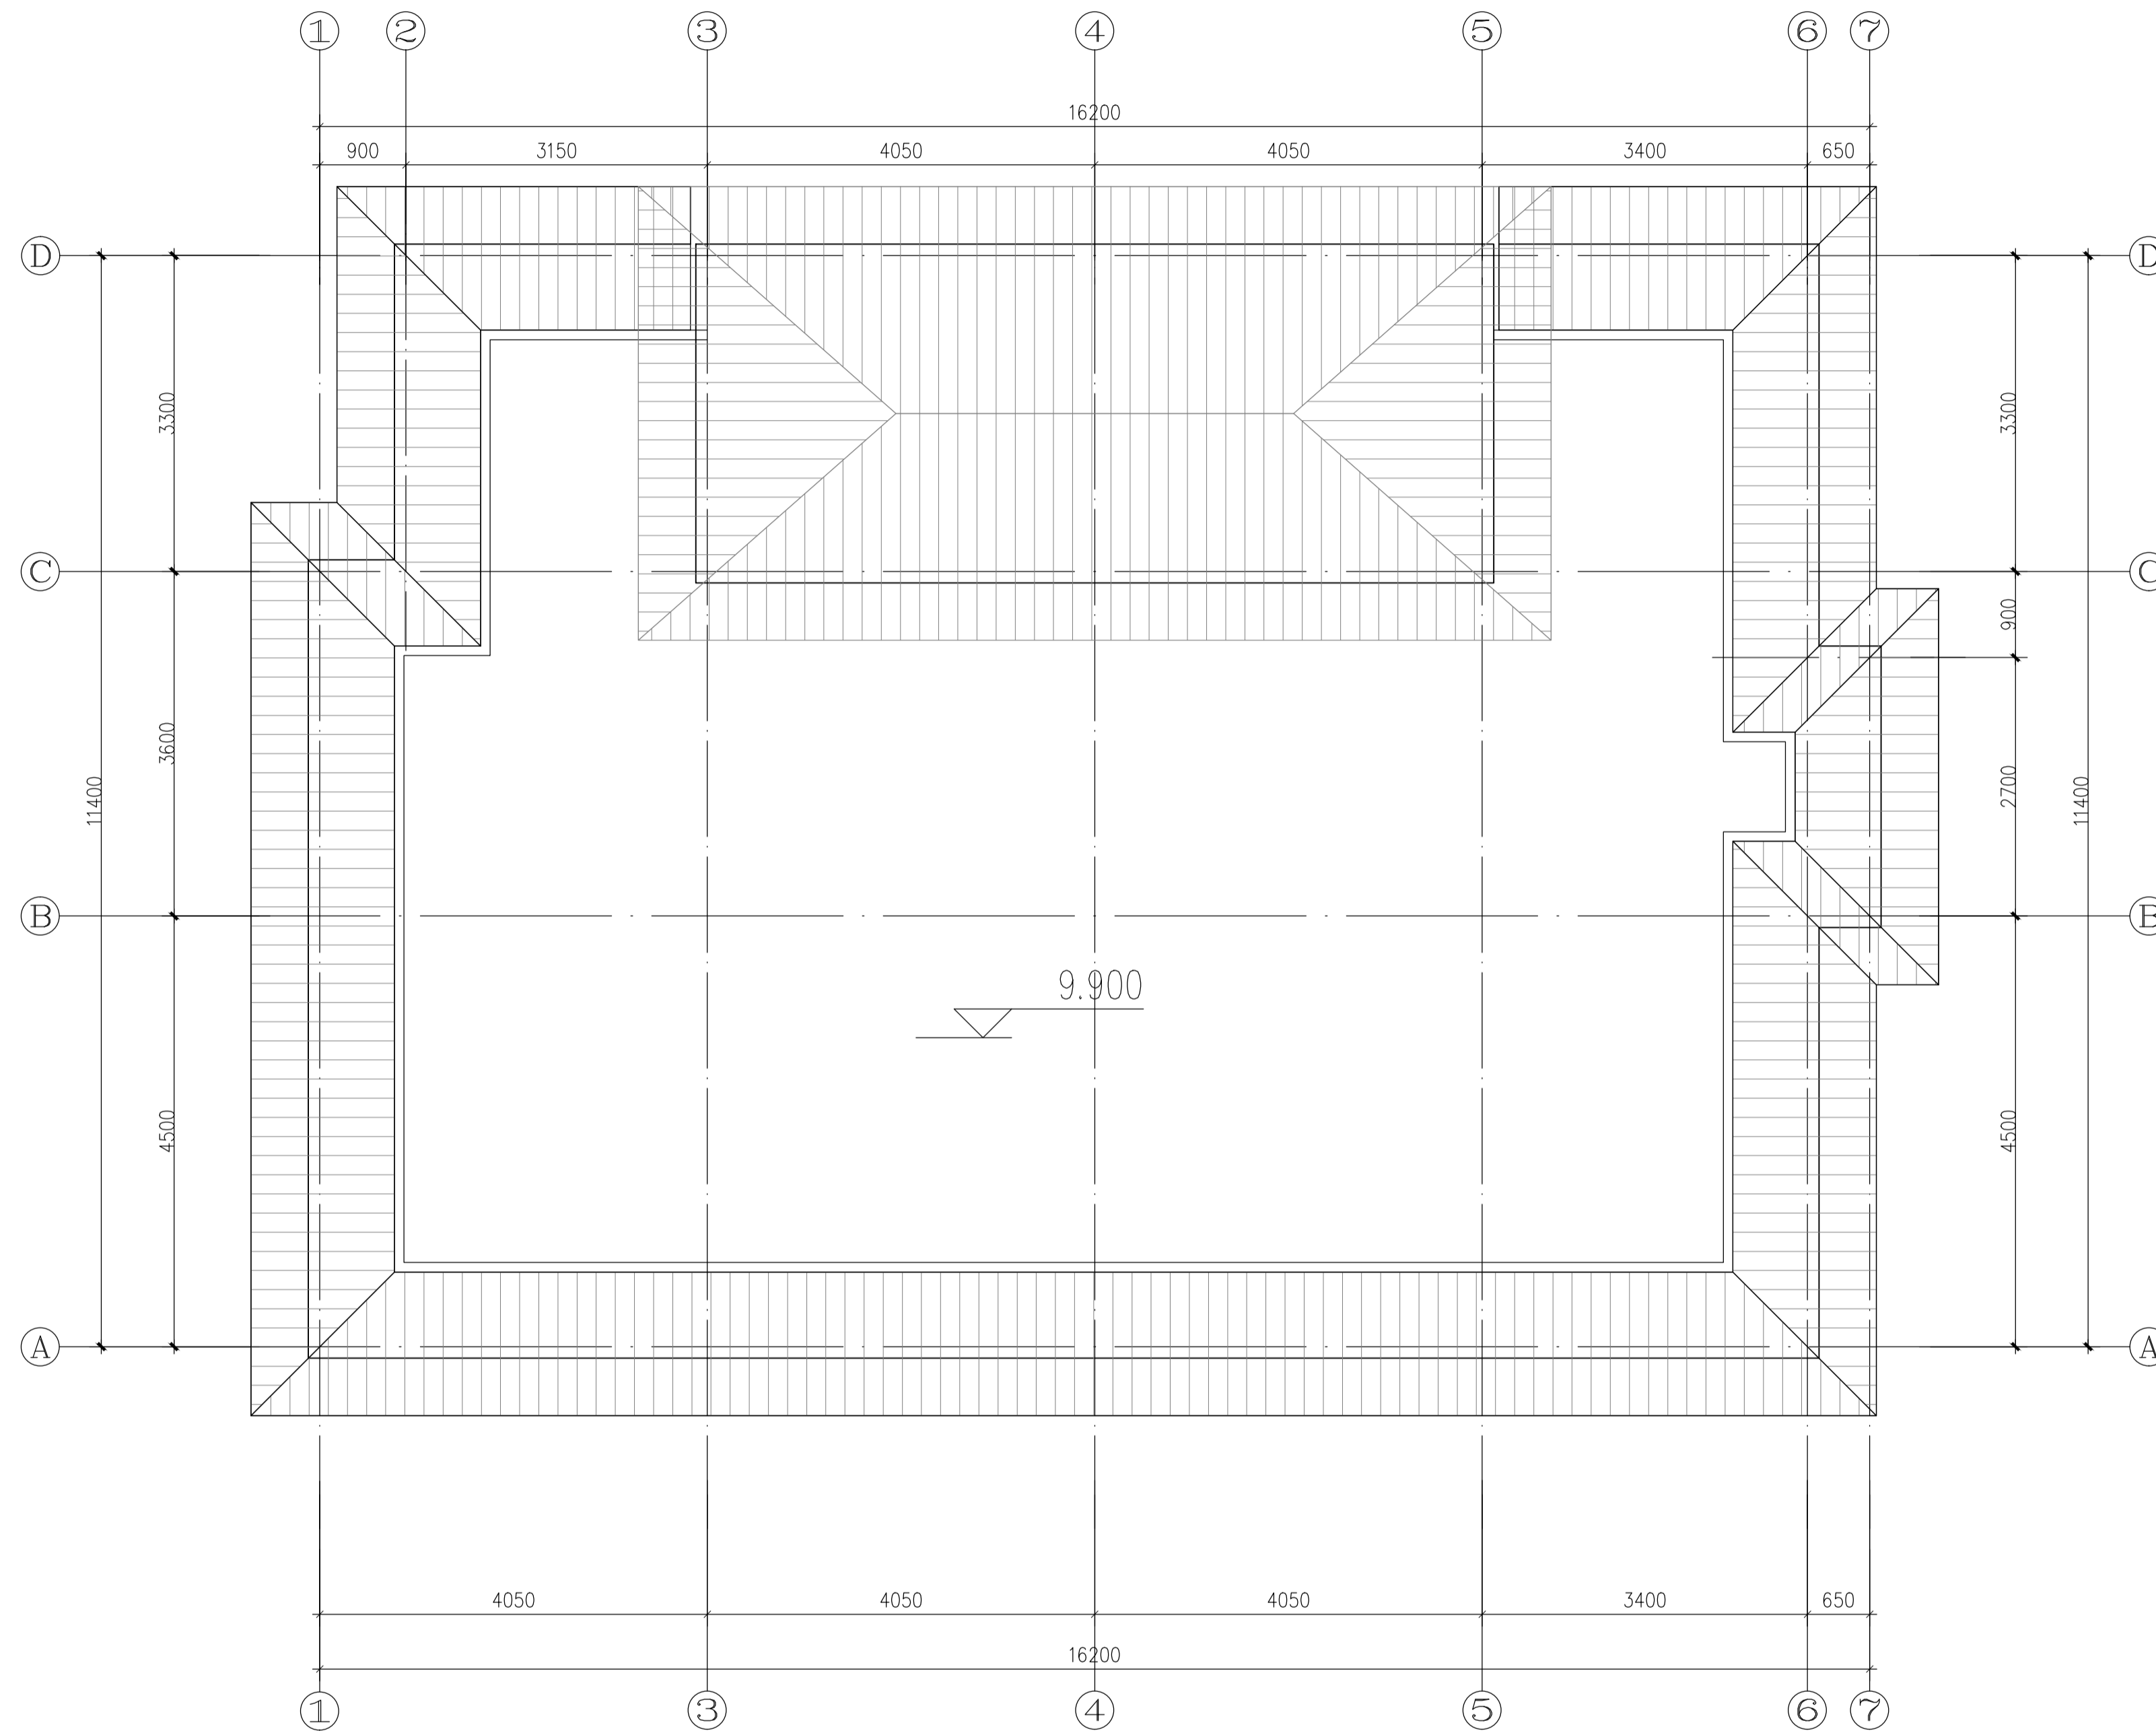

屋顶层平面图

版权声明 Copyright 2018.08

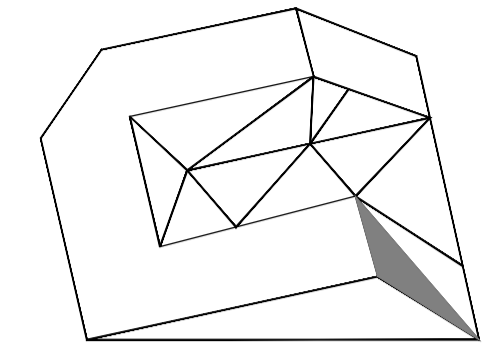

CITY SPACE

浙江城市空间  
建筑规划设计院有限公司

ZHEJIANG CITY SPACE  
ARCHITECTURE & PLANNING DESIGN INSTITUTE CO. LTD  
杭州市西湖区天目山路51号富欣大厦9楼 邮编310030  
TEL: 0571-28270699 FAX: 0571-28270696

设计证书	证书编号
建筑工程甲级	A133004339
风景园林甲级	A133004339
城市规划设计	甲[建]城规编(161388)

备注 REMARKS		
类别 CATEGORY	姓名 NAME	签名 SIGNED
审定 AUTHORIZED FOR ISSUE BY	应炜	
审核 REVIEWED BY	姜军	
设计总负责 PROJECT DIRECTOR	朱宁	
专业负责 DISCIPLINE RESPONSIBLE BY	朱宁	
校对 CHECKED BY	王睿	
设计计算 DESIGNED BY	何霄	
制图 DRAWN BY	何霄	

出图签章 PLOT SIGNATURE

建设单位 CONSTRUCTION UNIT

项目名称 PROJECT NAME

子项名称  
ITEM NAME

图名  
DRAWING TITLE  
屋顶层平面图

工程编号  
PROJECT NUMBER

设计阶段  
DESIGN PHASE

比例  
PROPORTION

图号  
DRAWING NO.

出图日期  
DATE


未盖出图签章 本图纸无效

暖通 HVAC.SYS	景观 LANDSCAPE
结构 CONSTR	电气 ELECTRICITY
建筑 ARCHITECTURE	给排水 WAFER
专业会签	



南立面图

版权声明 Copyright 2018. 08

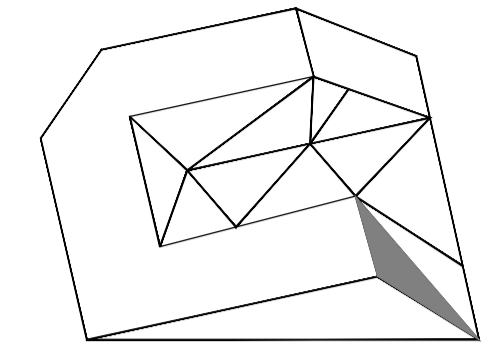

CITY SPACE  
浙江城市空间  
建筑规划设计院有限公司

ZHEJIANG CITY SPACE  
ARCHITECTURE & PLANNING DESIGN INSTITUTE CO. LTD  
杭州市西湖区天目山路51号富欣大厦9楼 邮编310030  
TEL: 0571-28270699 FAX: 0571-28270696

设计证书	证书编号
建筑工程甲级	A133004339
风景园林甲级	A133004339
城市规划设计	甲[建]城规编(161388)

备注 REMARKS		
类别 CATEGORY	姓名 NAME	签名 SIGNED
审定 AUTHORIZED FOR ISSUE BY	应炜	
审核 REVIEWED BY	姜军	
设计总负责 PROJECT DIRECTOR	朱宁	
专业负责 DISCIPLINE RESPONSIBLE BY	朱宁	
校对 CHECKED BY	王睿	
设计计算 DESIGNED BY	何霄	
制图 DRAWN BY	何霄	

出图签章 PLOT SIGNATURE

建设单位 CONSTRUCTION UNIT

项目名称 PROJECT NAME

子项名称 ITEM NAME

图名 DRAWING TITLE  
南立面图

工程编号 PROJECT NUMBER

设计阶段 DESIGN PHASE


比例 PROPORTION

图号 DRAWING NO.

出图日期 DATE


未盖出图签章 本图纸无效

暖通 HVAC.SYS	景观 LANDSCAPE
结构 CONSTR	电气 ELECTRICITY
建筑 ARCHITECTURE	给排水 WAFER
专业会签	

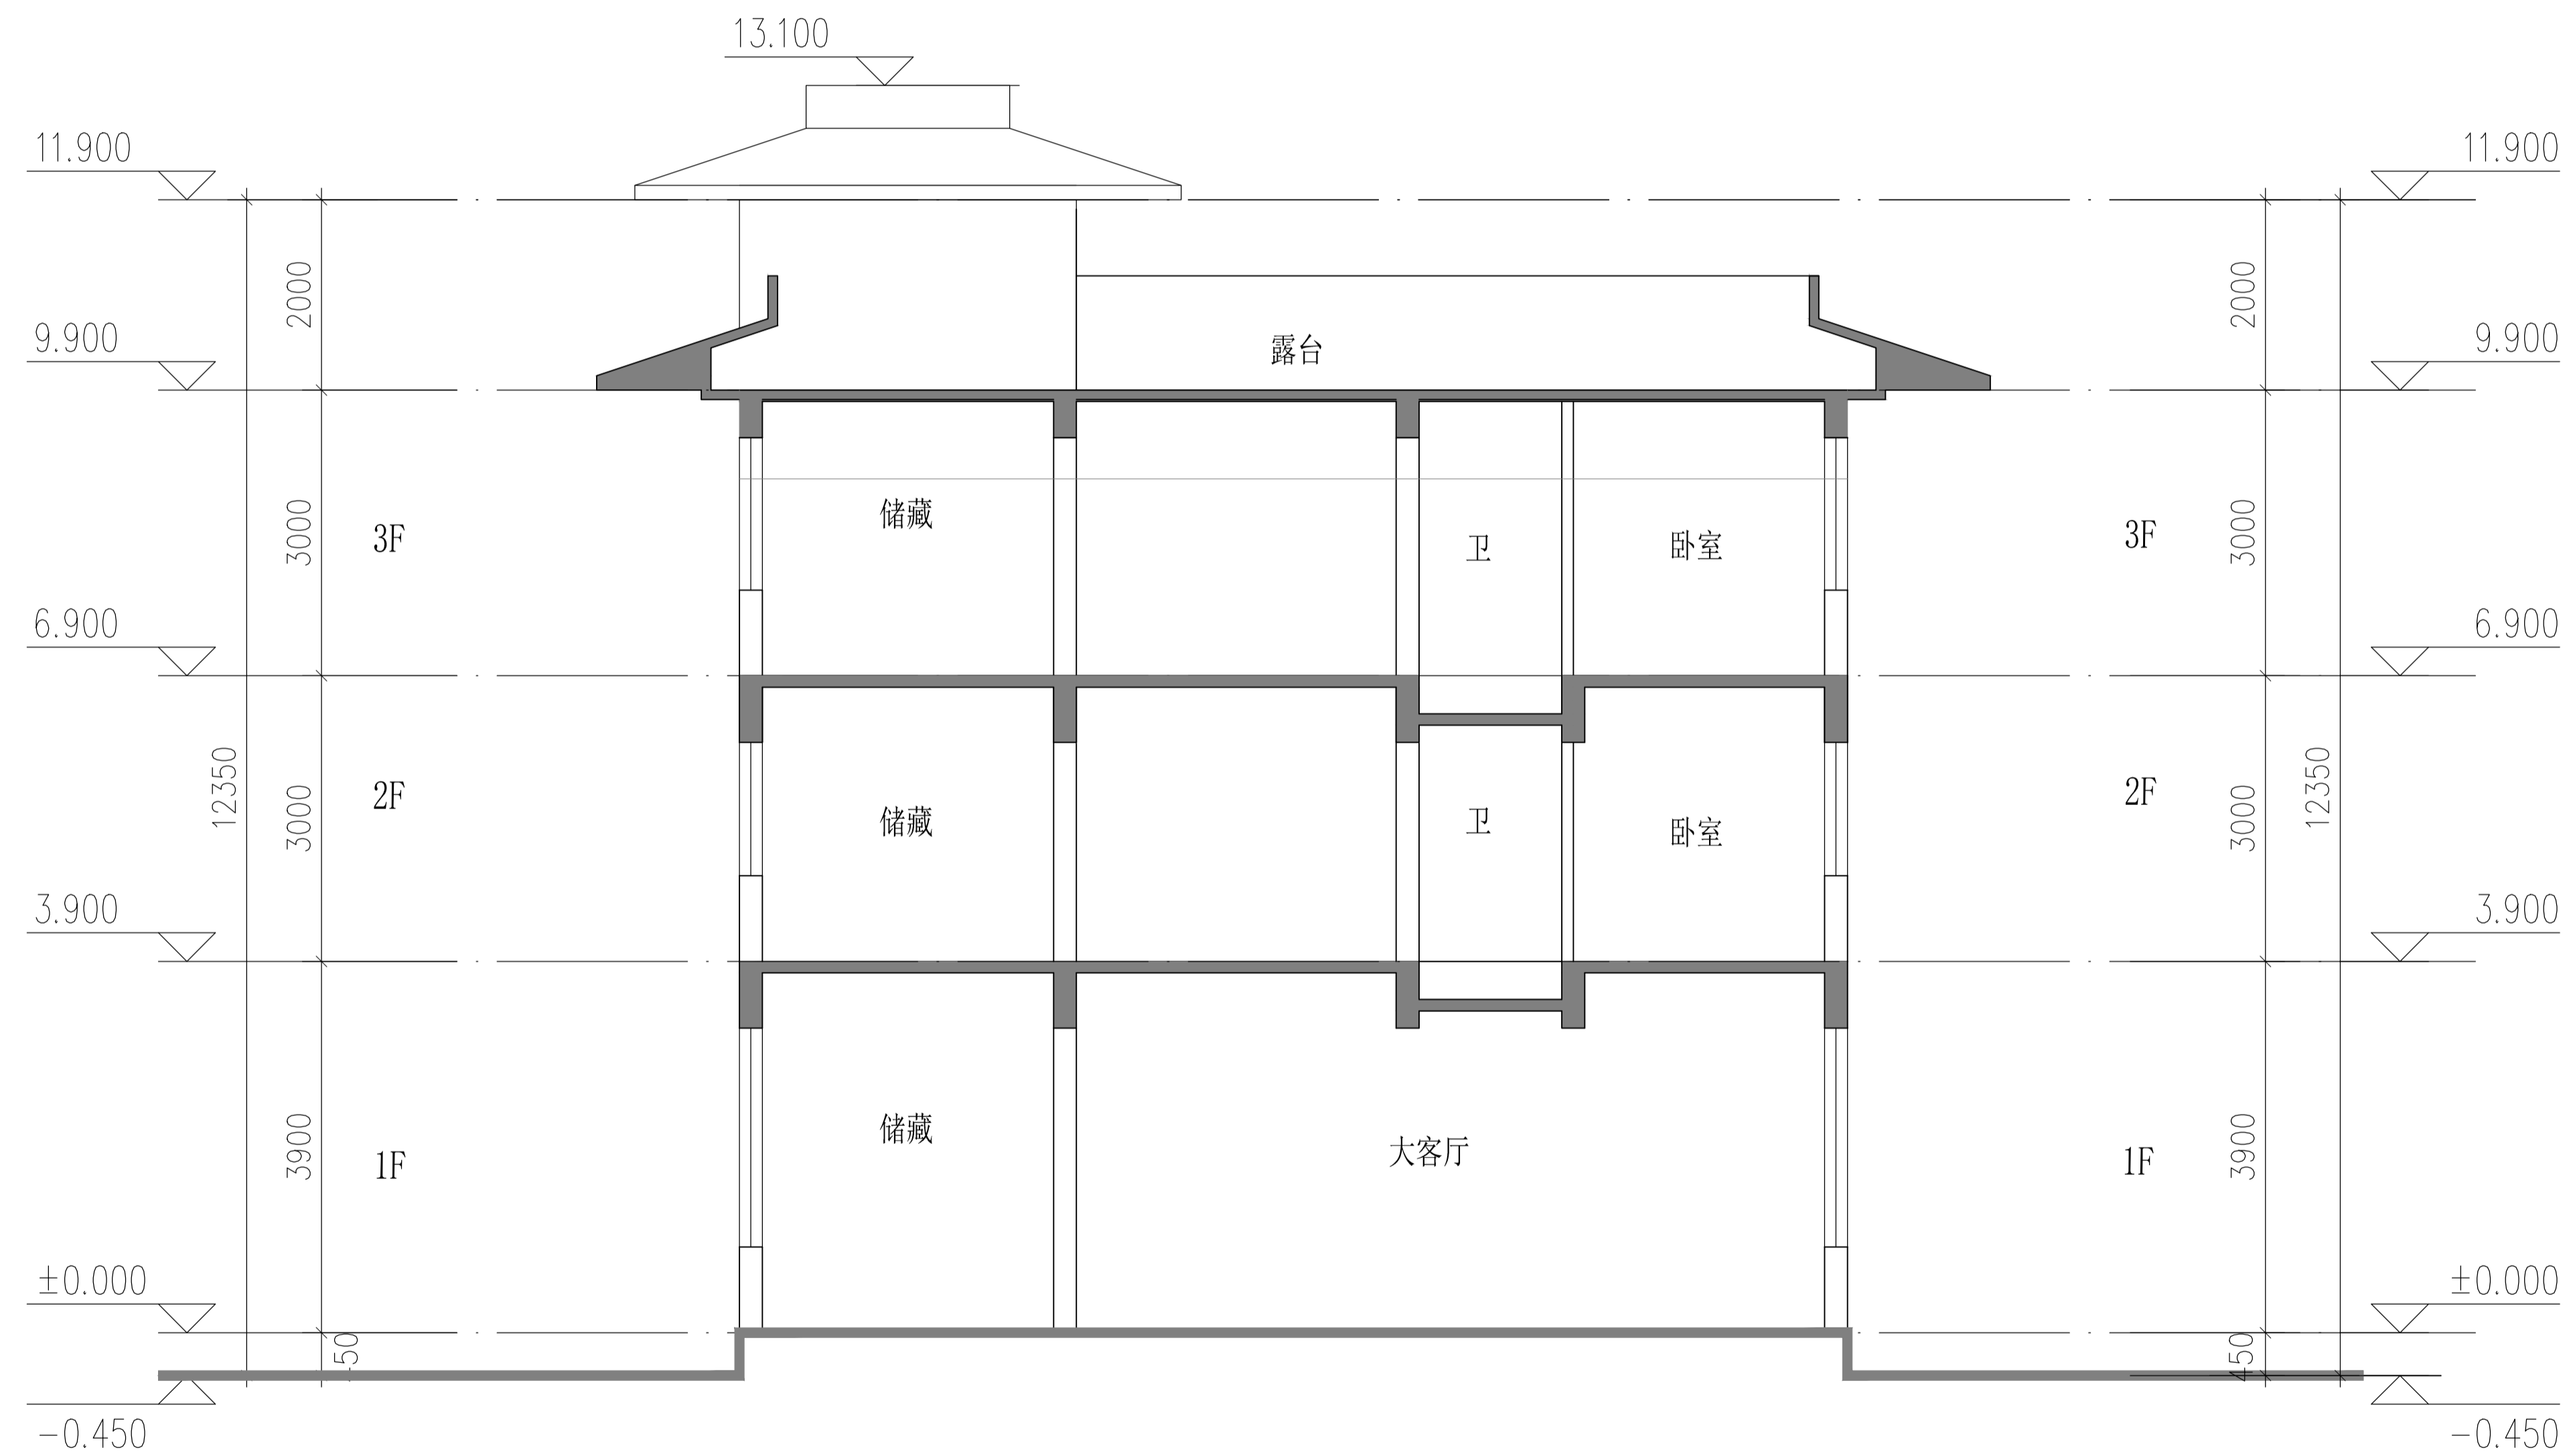

剖面图

版权声明 Copyright 2018.08

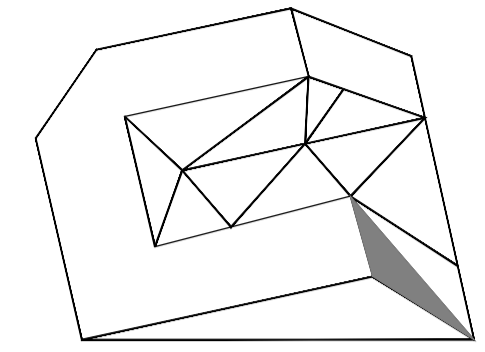

CITY SPACE

浙江城市空间  
建筑规划设计院有限公司

ZHEJIANG CITY SPACE  
ARCHITECTURE & PLANNING DESIGN INSTITUTE CO. LTD  
杭州市西湖区天目山路51号富欣大厦9楼 邮编310030  
TEL: 0571-28270699 FAX: 0571-28270696

设计证书	证书编号
建筑工程甲级	A133004339
风景园林甲级	A133004339
城市规划设计	甲[建]城规编(161388)

备注 REMARKS

类别 CATEGORY	姓名 NAME	签名 SIGNED
审定 AUTHORIZED FOR ISSUE BY	应炜	应炜
审核 REVIEWED BY	姜军	姜军
设计总负责 PROJECT DIRECTOR	朱宁	朱宁
专业负责 DISCIPLINE RESPONSIBLE BY	朱宁	朱宁
校对 CHECKED BY	王睿	王睿
设计计算 DESIGNED BY	何霄	何霄
制图 DRAWN BY	何霄	何霄

出图签章 PLOT SIGNATURE

建设单位 CONSTRUCTION UNIT

项目名称 PROJECT NAME

子项名称  
ITEM NAME图名  
DRAWING TITLE  
剖面图工程编号  
PROJECT NUMBER设计阶段  
DESIGN PHASE比例  
PROPORTION图号  
DRAWING NO.出图日期  
DATE

未盖出图签章 本图纸无效

A3=420,297