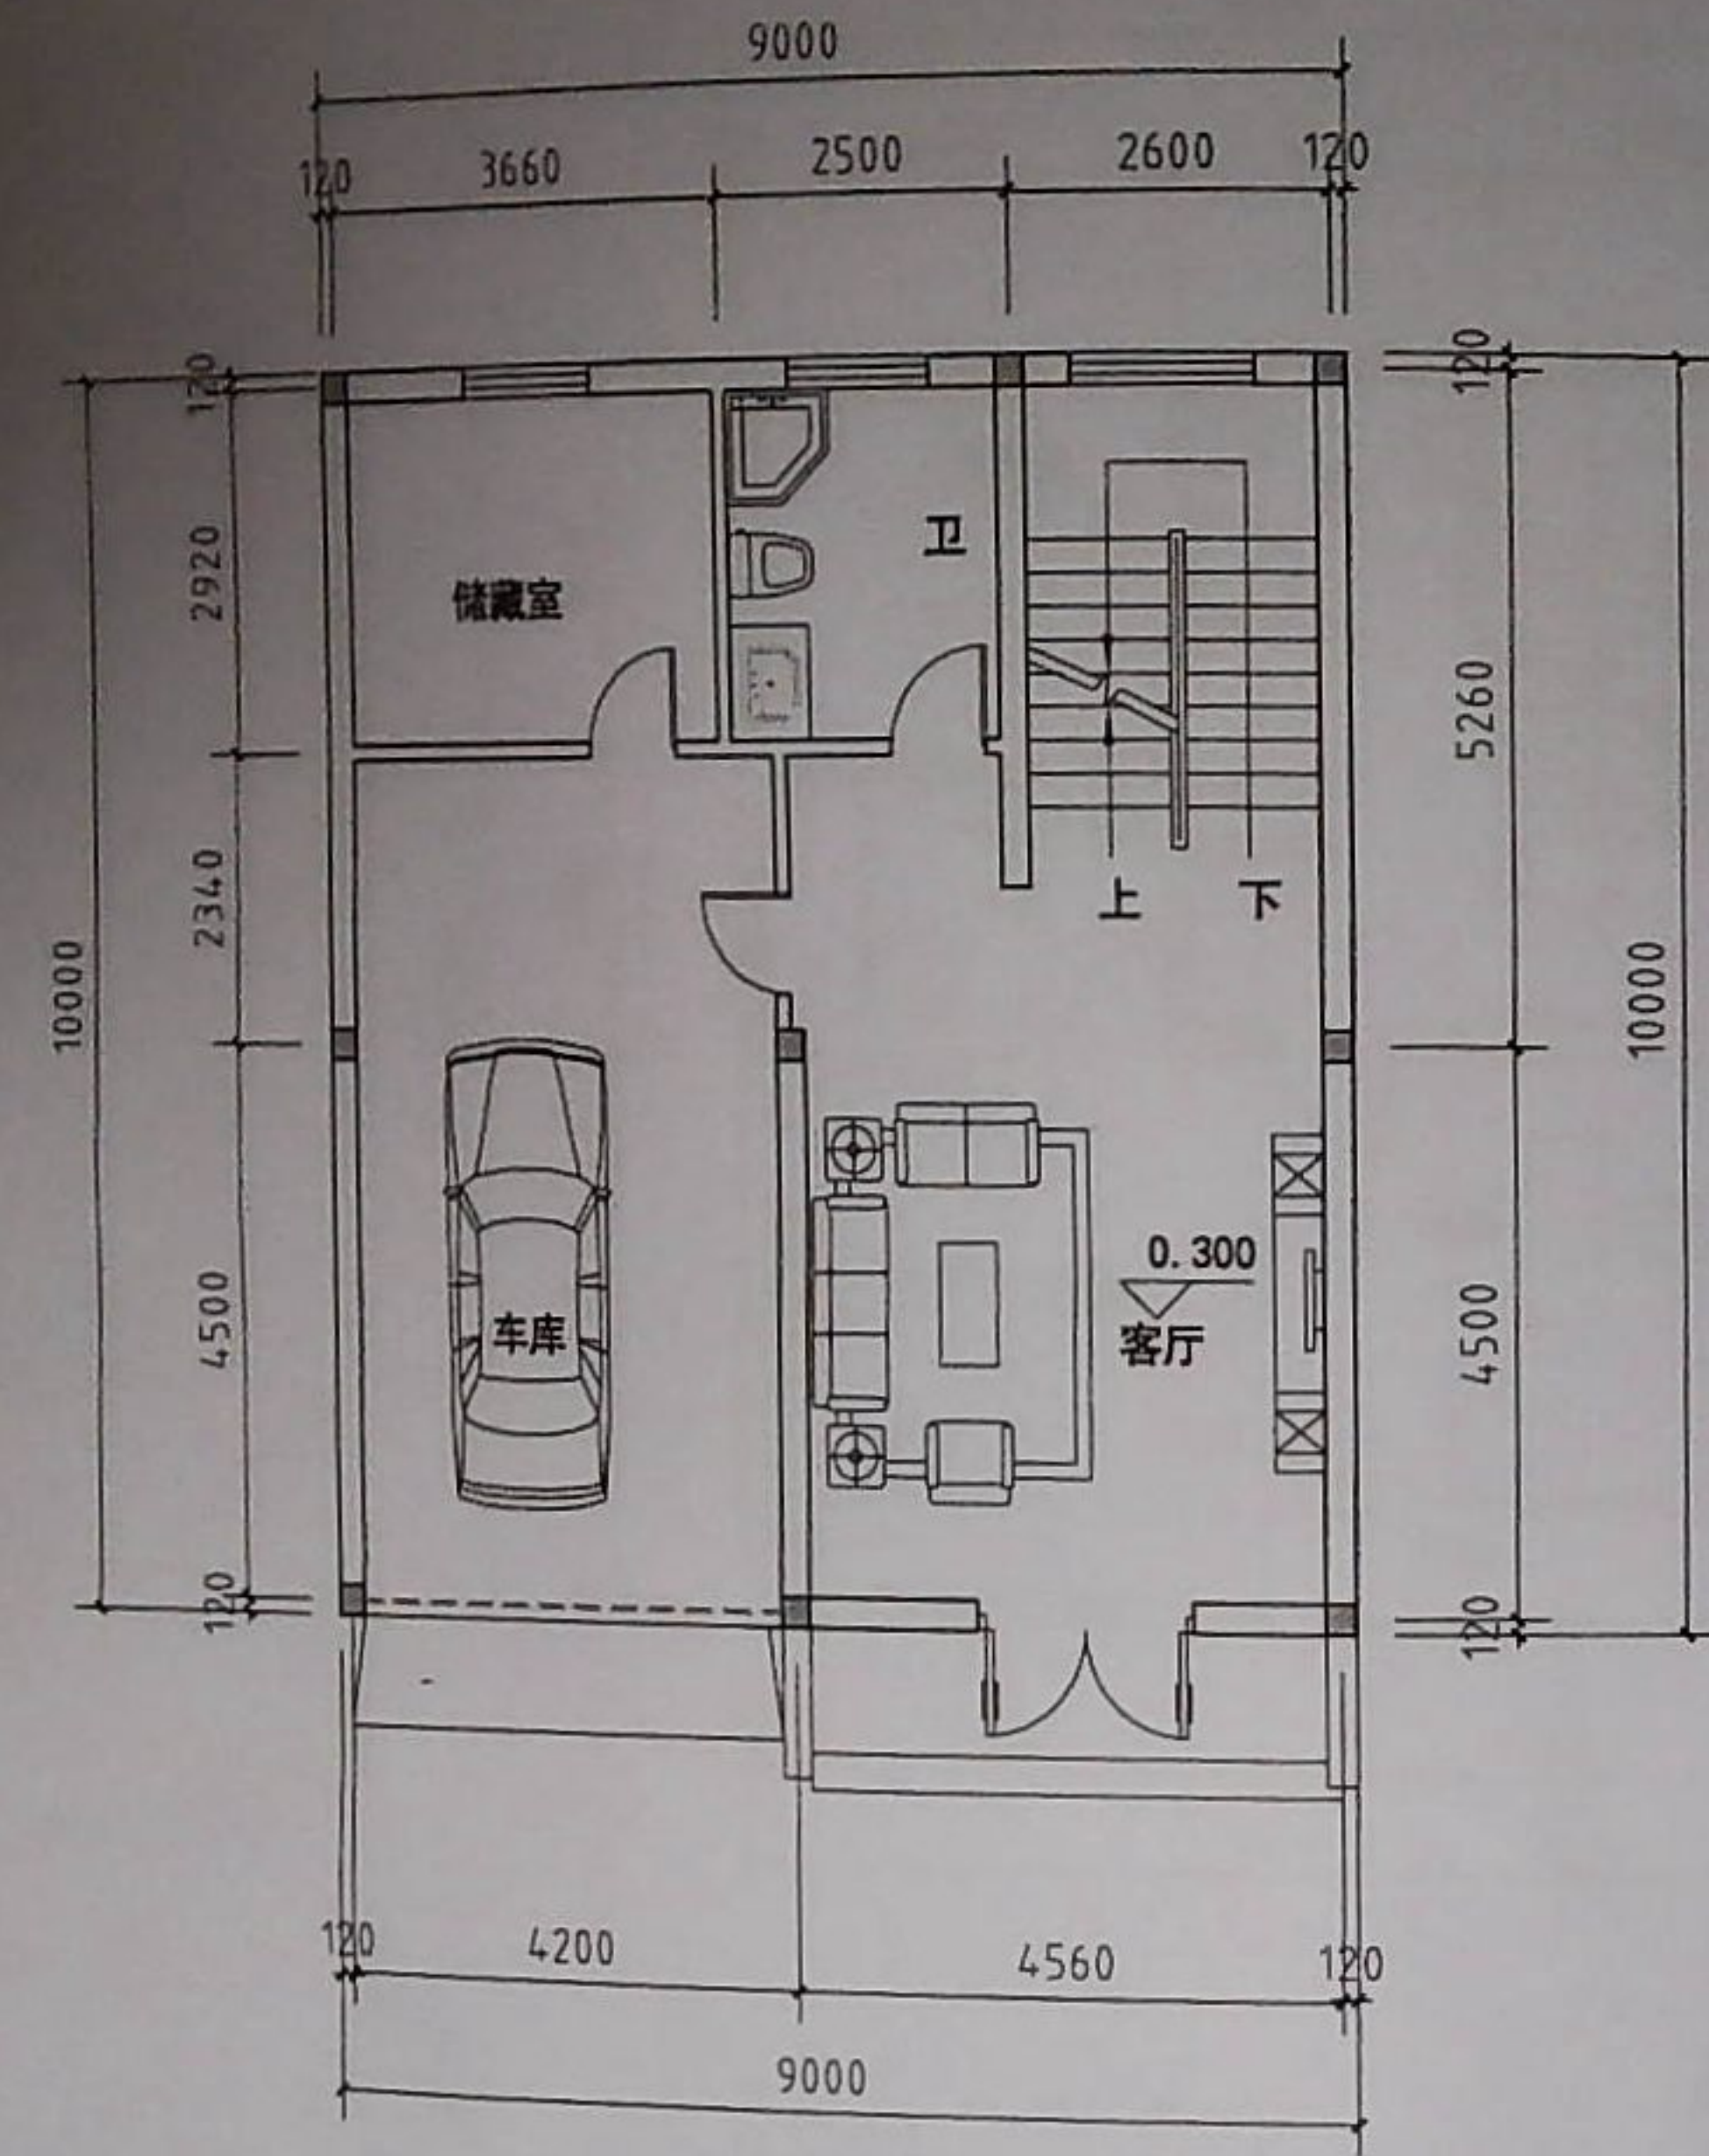





电气  
暖通  
动力

建筑  
结构  
给排水

会签栏



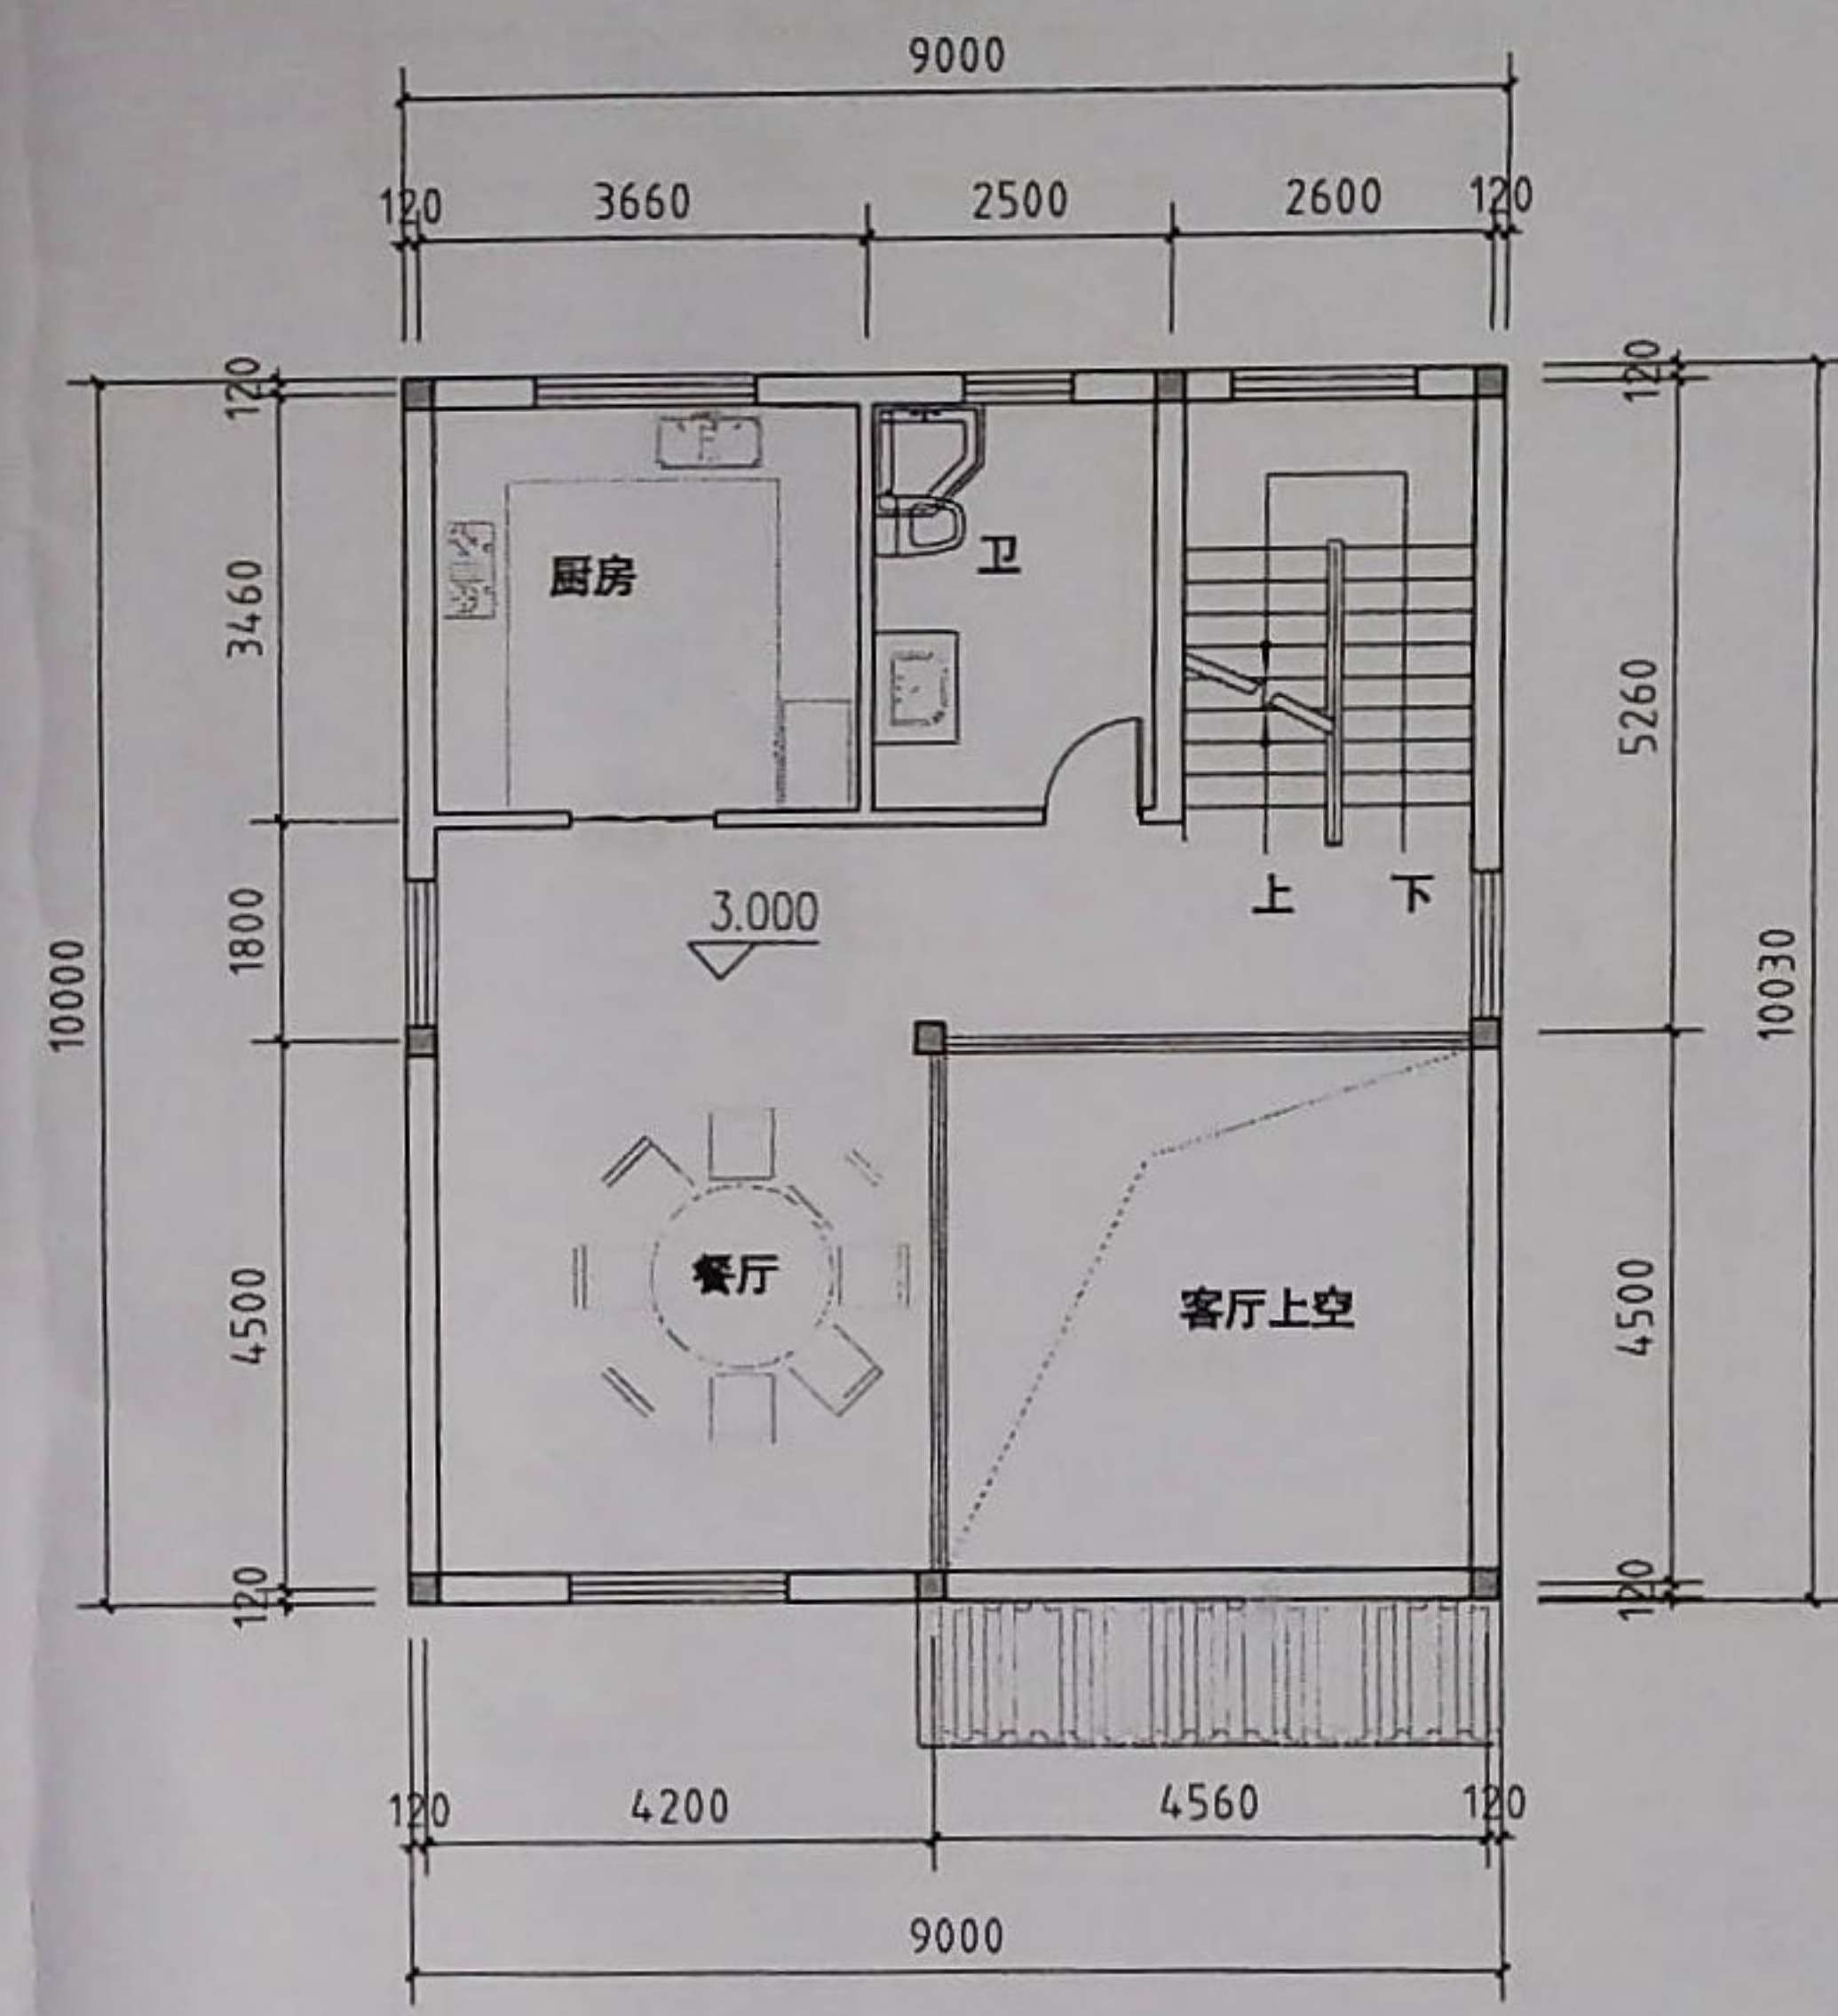一层平面图



夹层平面图

设计单位/DESIGN

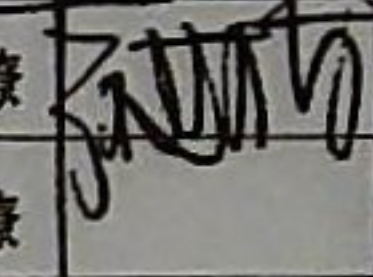
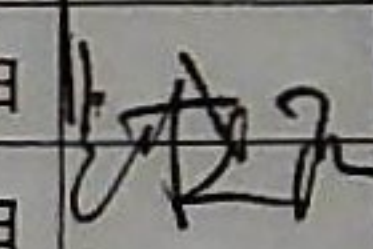
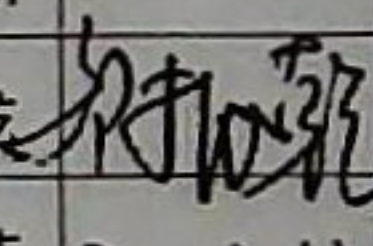
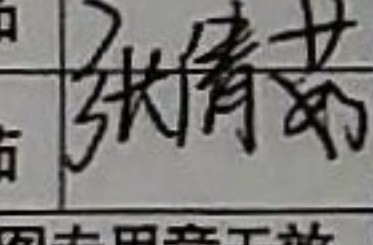


**DPADC**  
PLANNING & ARCHITECTURAL

东阳市规划建筑设计院有限公司  
DONGYANG PLANNING & ARCHITECTURAL DESIGN INSTITUTE Co., Ltd

浙江省东阳市新江路1号  
电话 Tel: +86 (0579) 8666 9580 传真 Fax: +86 (0579) 8666 9570


证书等级: 城乡规划编制乙级  
证书编号: 浙自然资规划2020076号  
证书等级: 建筑行业(建筑工程)乙级  
市政行业(道路/排水)丙级  
证书编号: A233012764

审定 AUTHORIZED FOR ISSUE BY	韦健康	
审核 REVIEWED BY	韦健康	
项目负责人 PROJECT DIRECTOR	卢晓阳	
专业负责人 DISCIPLINE RESPONSIBLE BY	卢晓阳	
校对 CHECKED BY	邵振乾	
设计 DESIGNED BY	张倩茹	
绘图 DRAWN BY	张倩茹	
盖章栏 STAMP	未盖出图专用章无效	


东阳市规划建筑设计院有限公司  
城乡规划设计出图章  
NO: 浙自然资规乙字22330053号  
有效期至: 2025年12月31日  
浙江省自然资源厅监制

建设单位 CLIENT	
工程名称 PROJECT	
子项名称 ITEM	3.6米×10米 (2.5间)
图名 DRAWING TITLE	一层平面图、夹层平面图
工程号 PRO NO.	222/5
图号 DRAWING NO.	02
专业 DISCIPLINE	日期 DATE

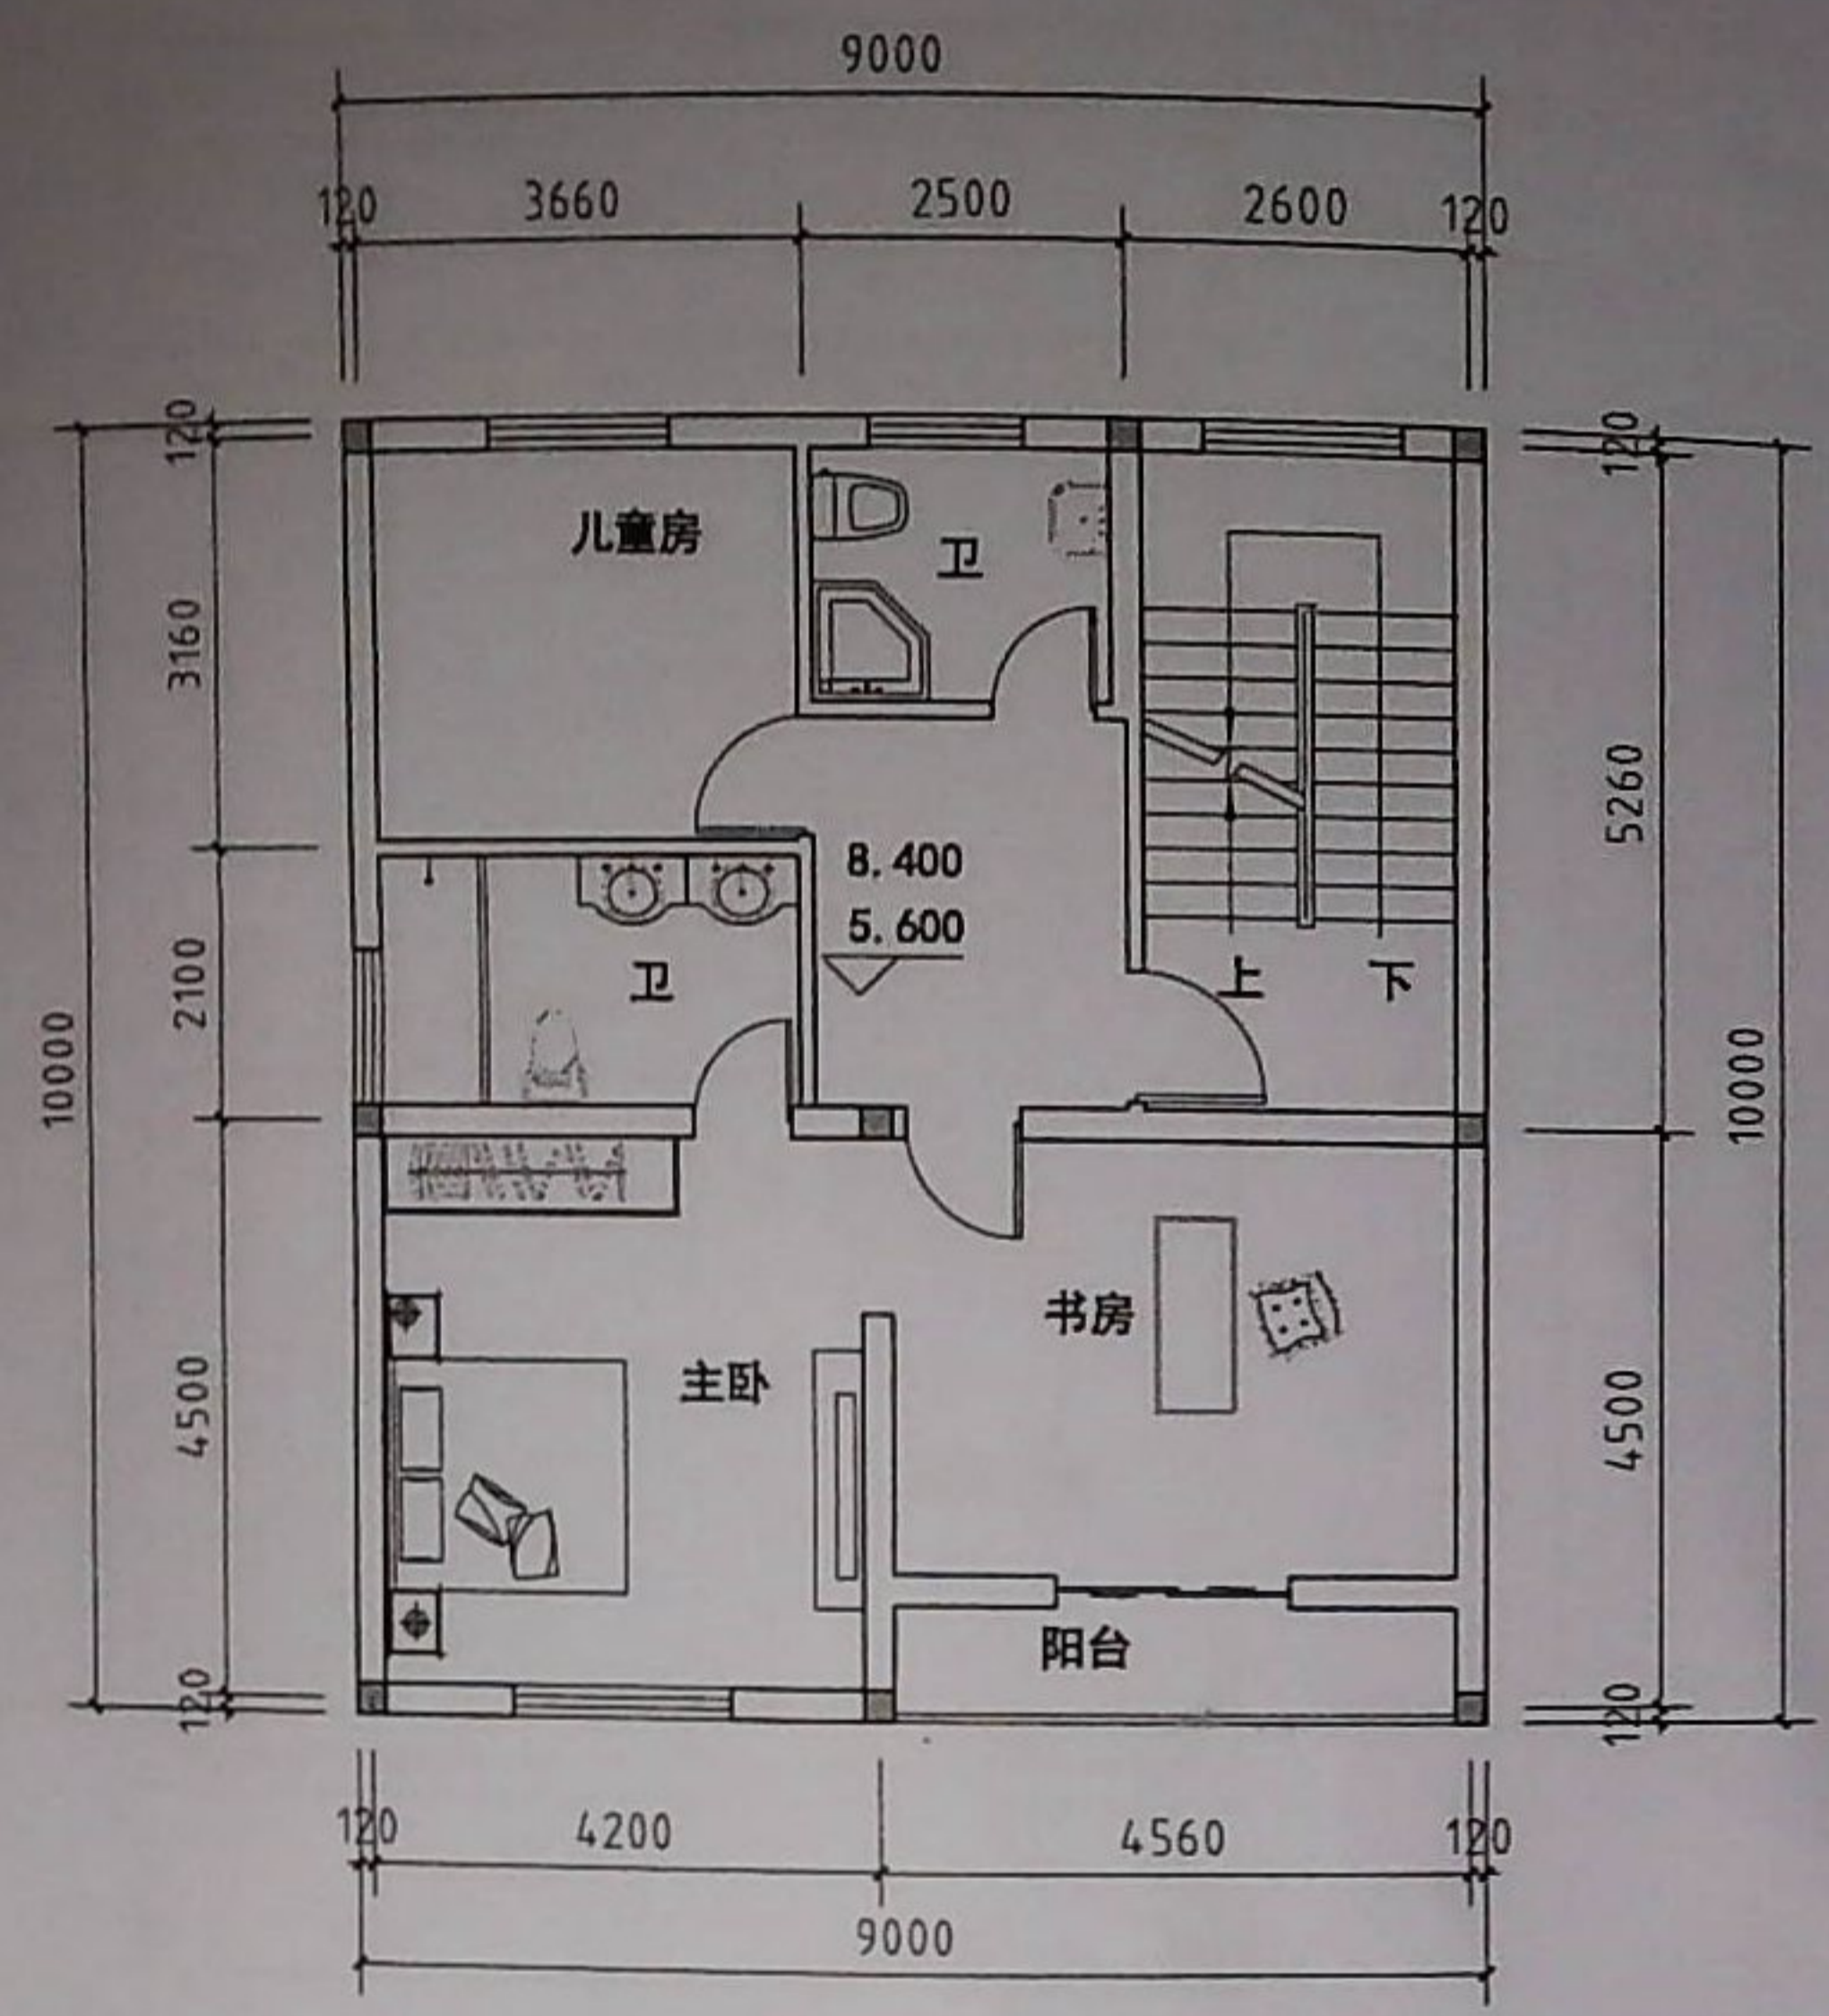电气 暖通 动力  
建筑 结构 给排水  
会签栏










二、三层平面图

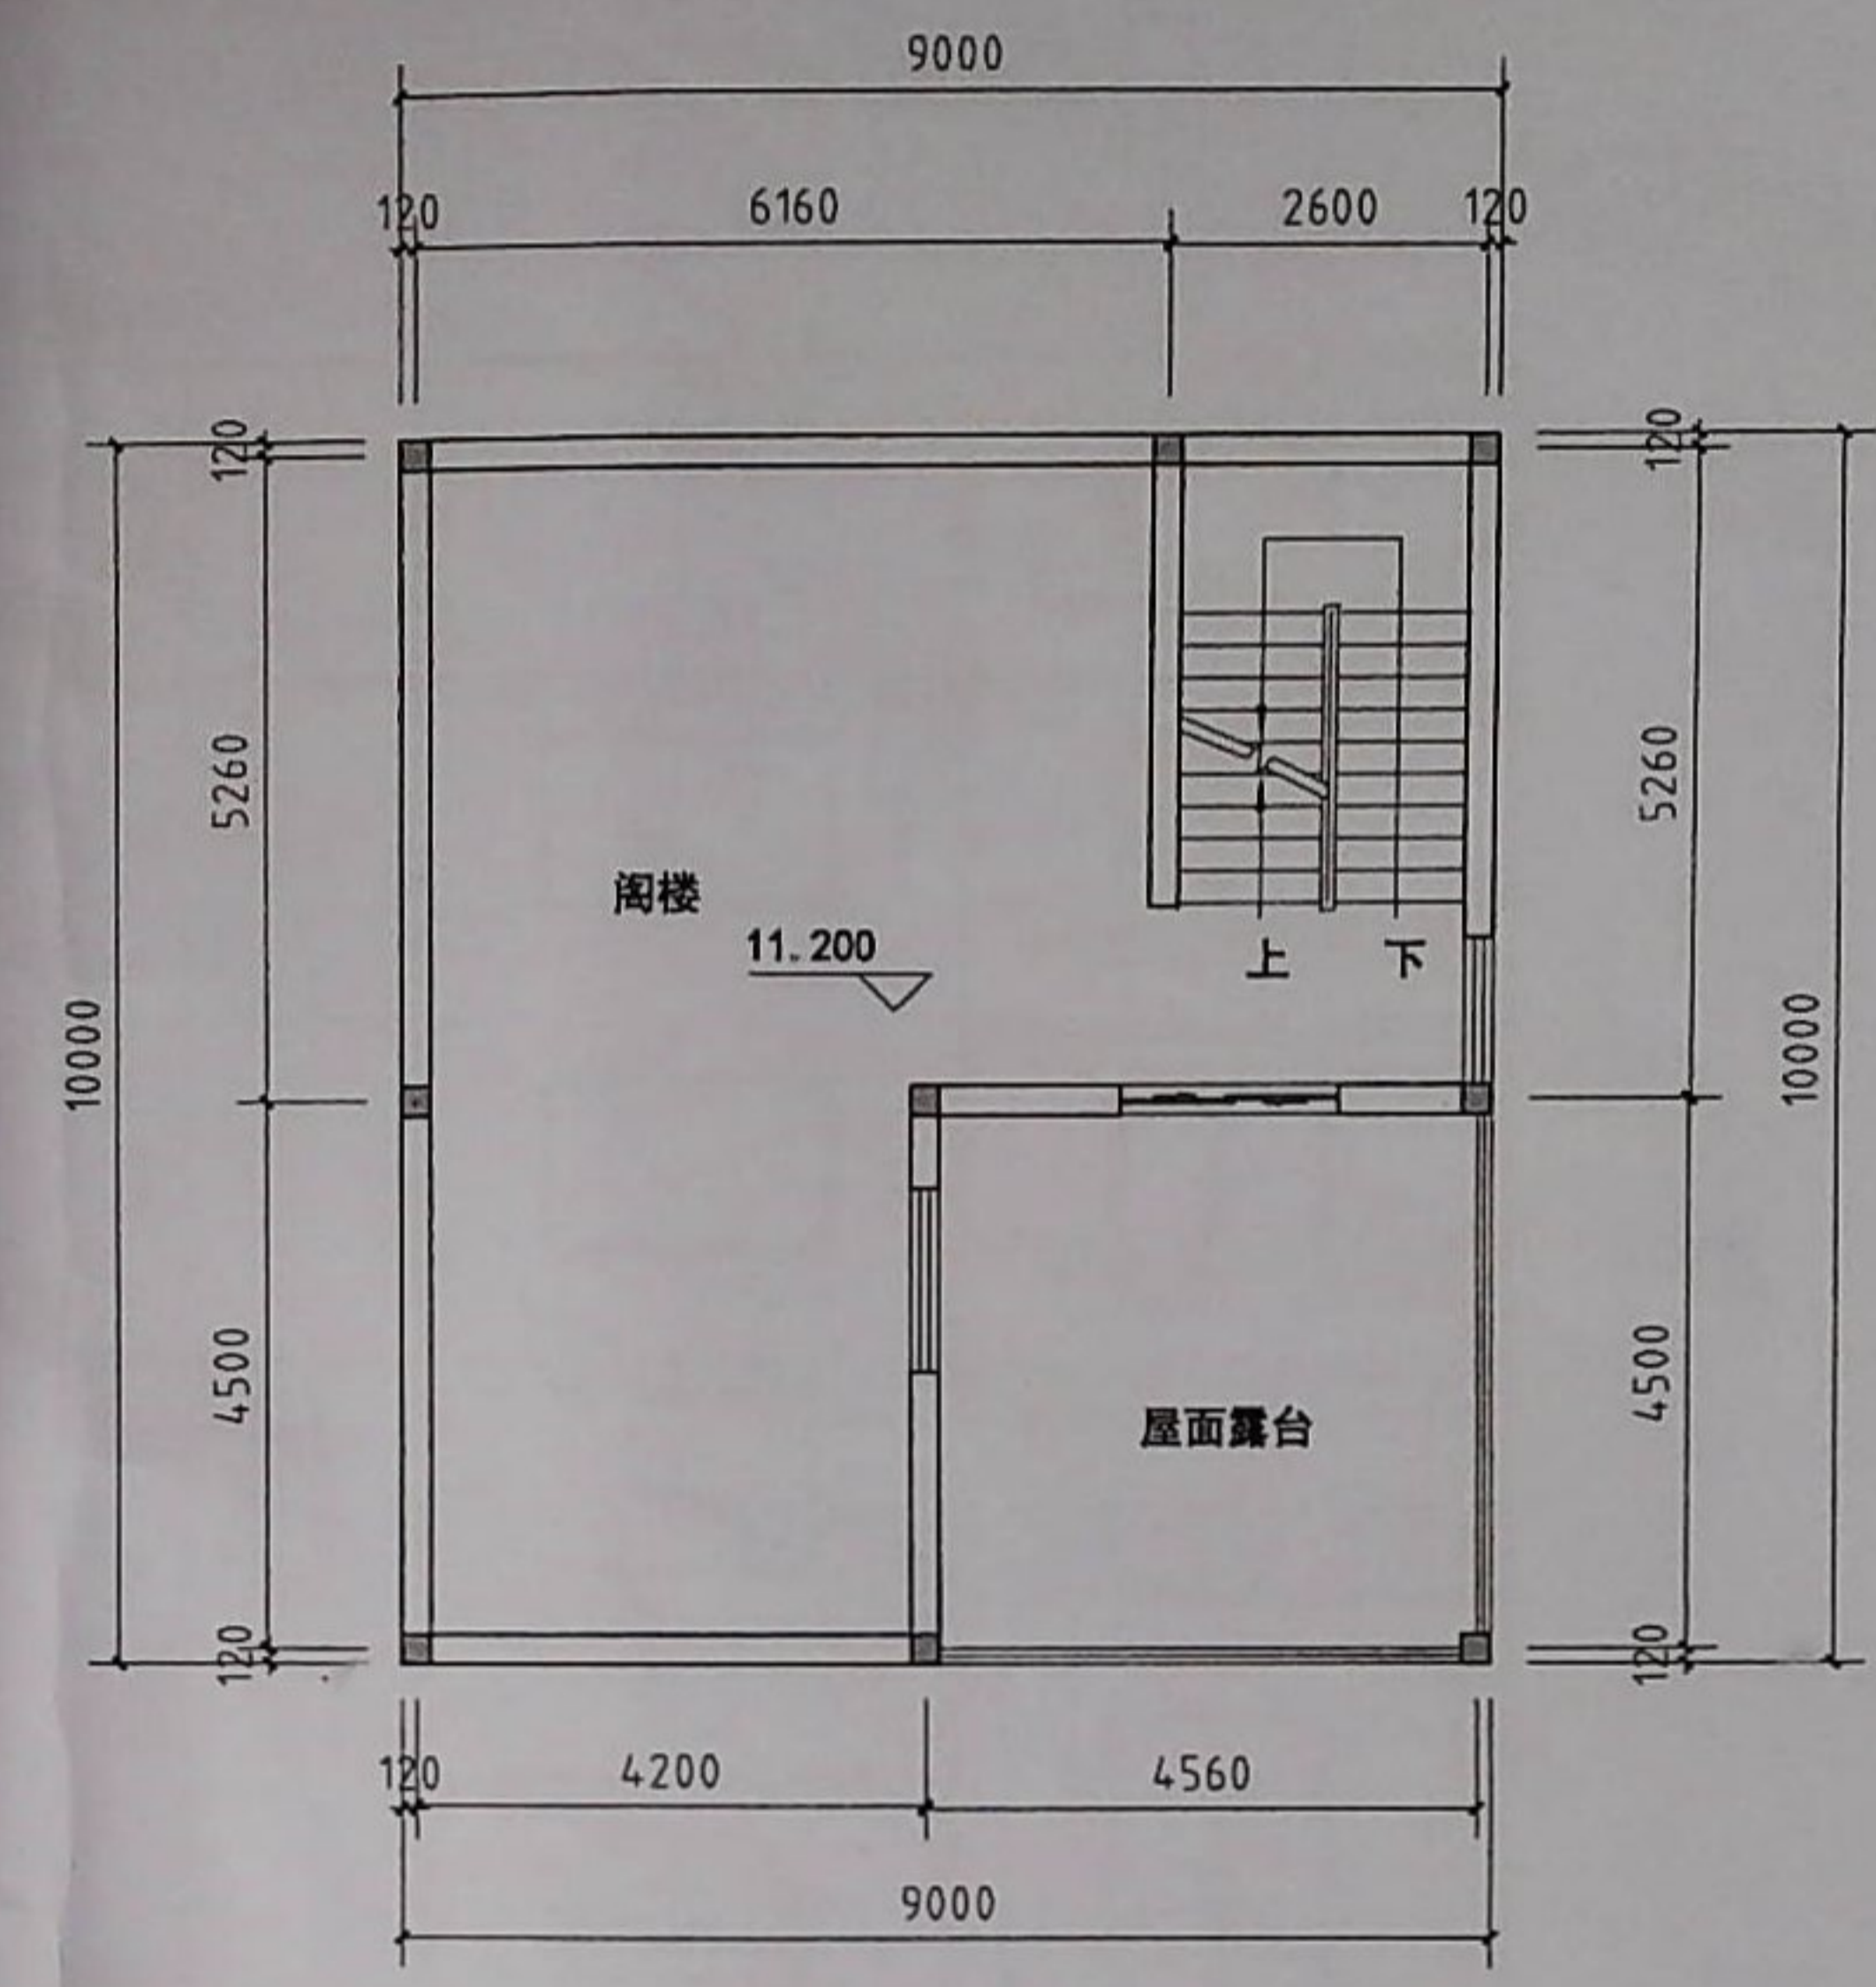

阁楼层平面图

设计单位/DESIGN  
  
**DPADC**  
 PLANNING & ARCHITECTURAL  
 东阳市规划建筑设计院有限公司  
 DONGYANG PLANNING & ARCHITECTURAL DESIGN INSTITUTE Co., Ltd  
 浙江省东阳市新江路1号  
 电话 Tel: +86 (0579) 8665 9580 传真 Fax: +86 (0579) 8665 9570

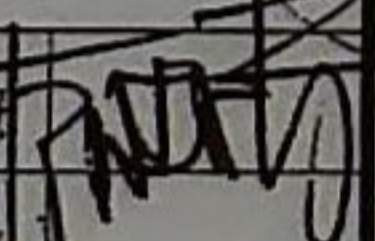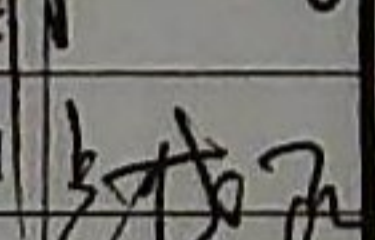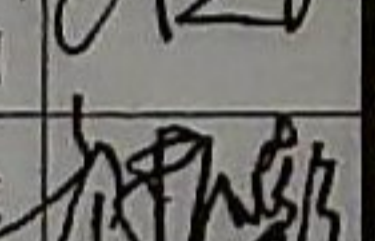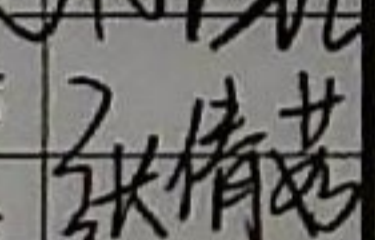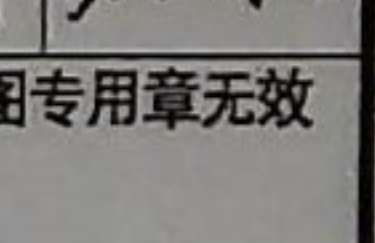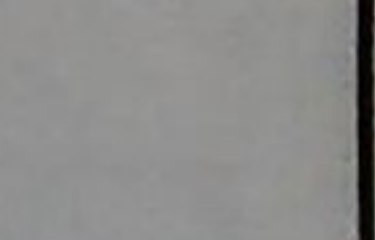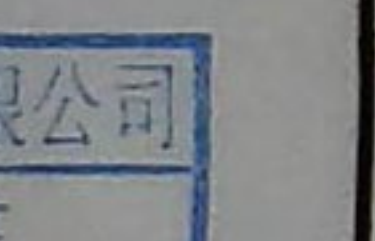证书等级: 城乡规划编制乙级  
 证书编号: 浙自然资规划2020076号  
 证书等级: 建筑行业(建筑工程)乙级  
 市政行业(道路/排水)丙级  
 证书编号: A233012764


审定 AUTHORIZED FOR ISSUE BY	韦健康	
审核 KEYING BY	韦健康	
项目负责人 PROJECT DIRECTOR	卢晓阳	
专业负责人 DISCIPLINE RESPONSIBLE BY	卢晓阳	
校对 CHECKED BY	邵振乾	
设计 DESIGNED BY	张倩茹	
绘图 DRAWN BY	张倩茹	

盖章栏 未盖出图专用章无效  
 STAMP


东阳市规划建筑设计院有限公司  
 城乡规划设计出图章  
 NO. 浙自然资规乙字22330053号  
 有效期至: 2025年12月31日  
 浙江省自然资源厅监制

建设单位 CLIENT	
工程名称 PROJECT	
子项名称 ITEM	3.6米×10米(2.5间)
图名 DRAWING TITLE	二、三层平面图、阁楼层平面图
工程号 PRO. NO.	222/5
图号 DRAWING NO.	03
专业 DISCIPLINE	日期 DATE

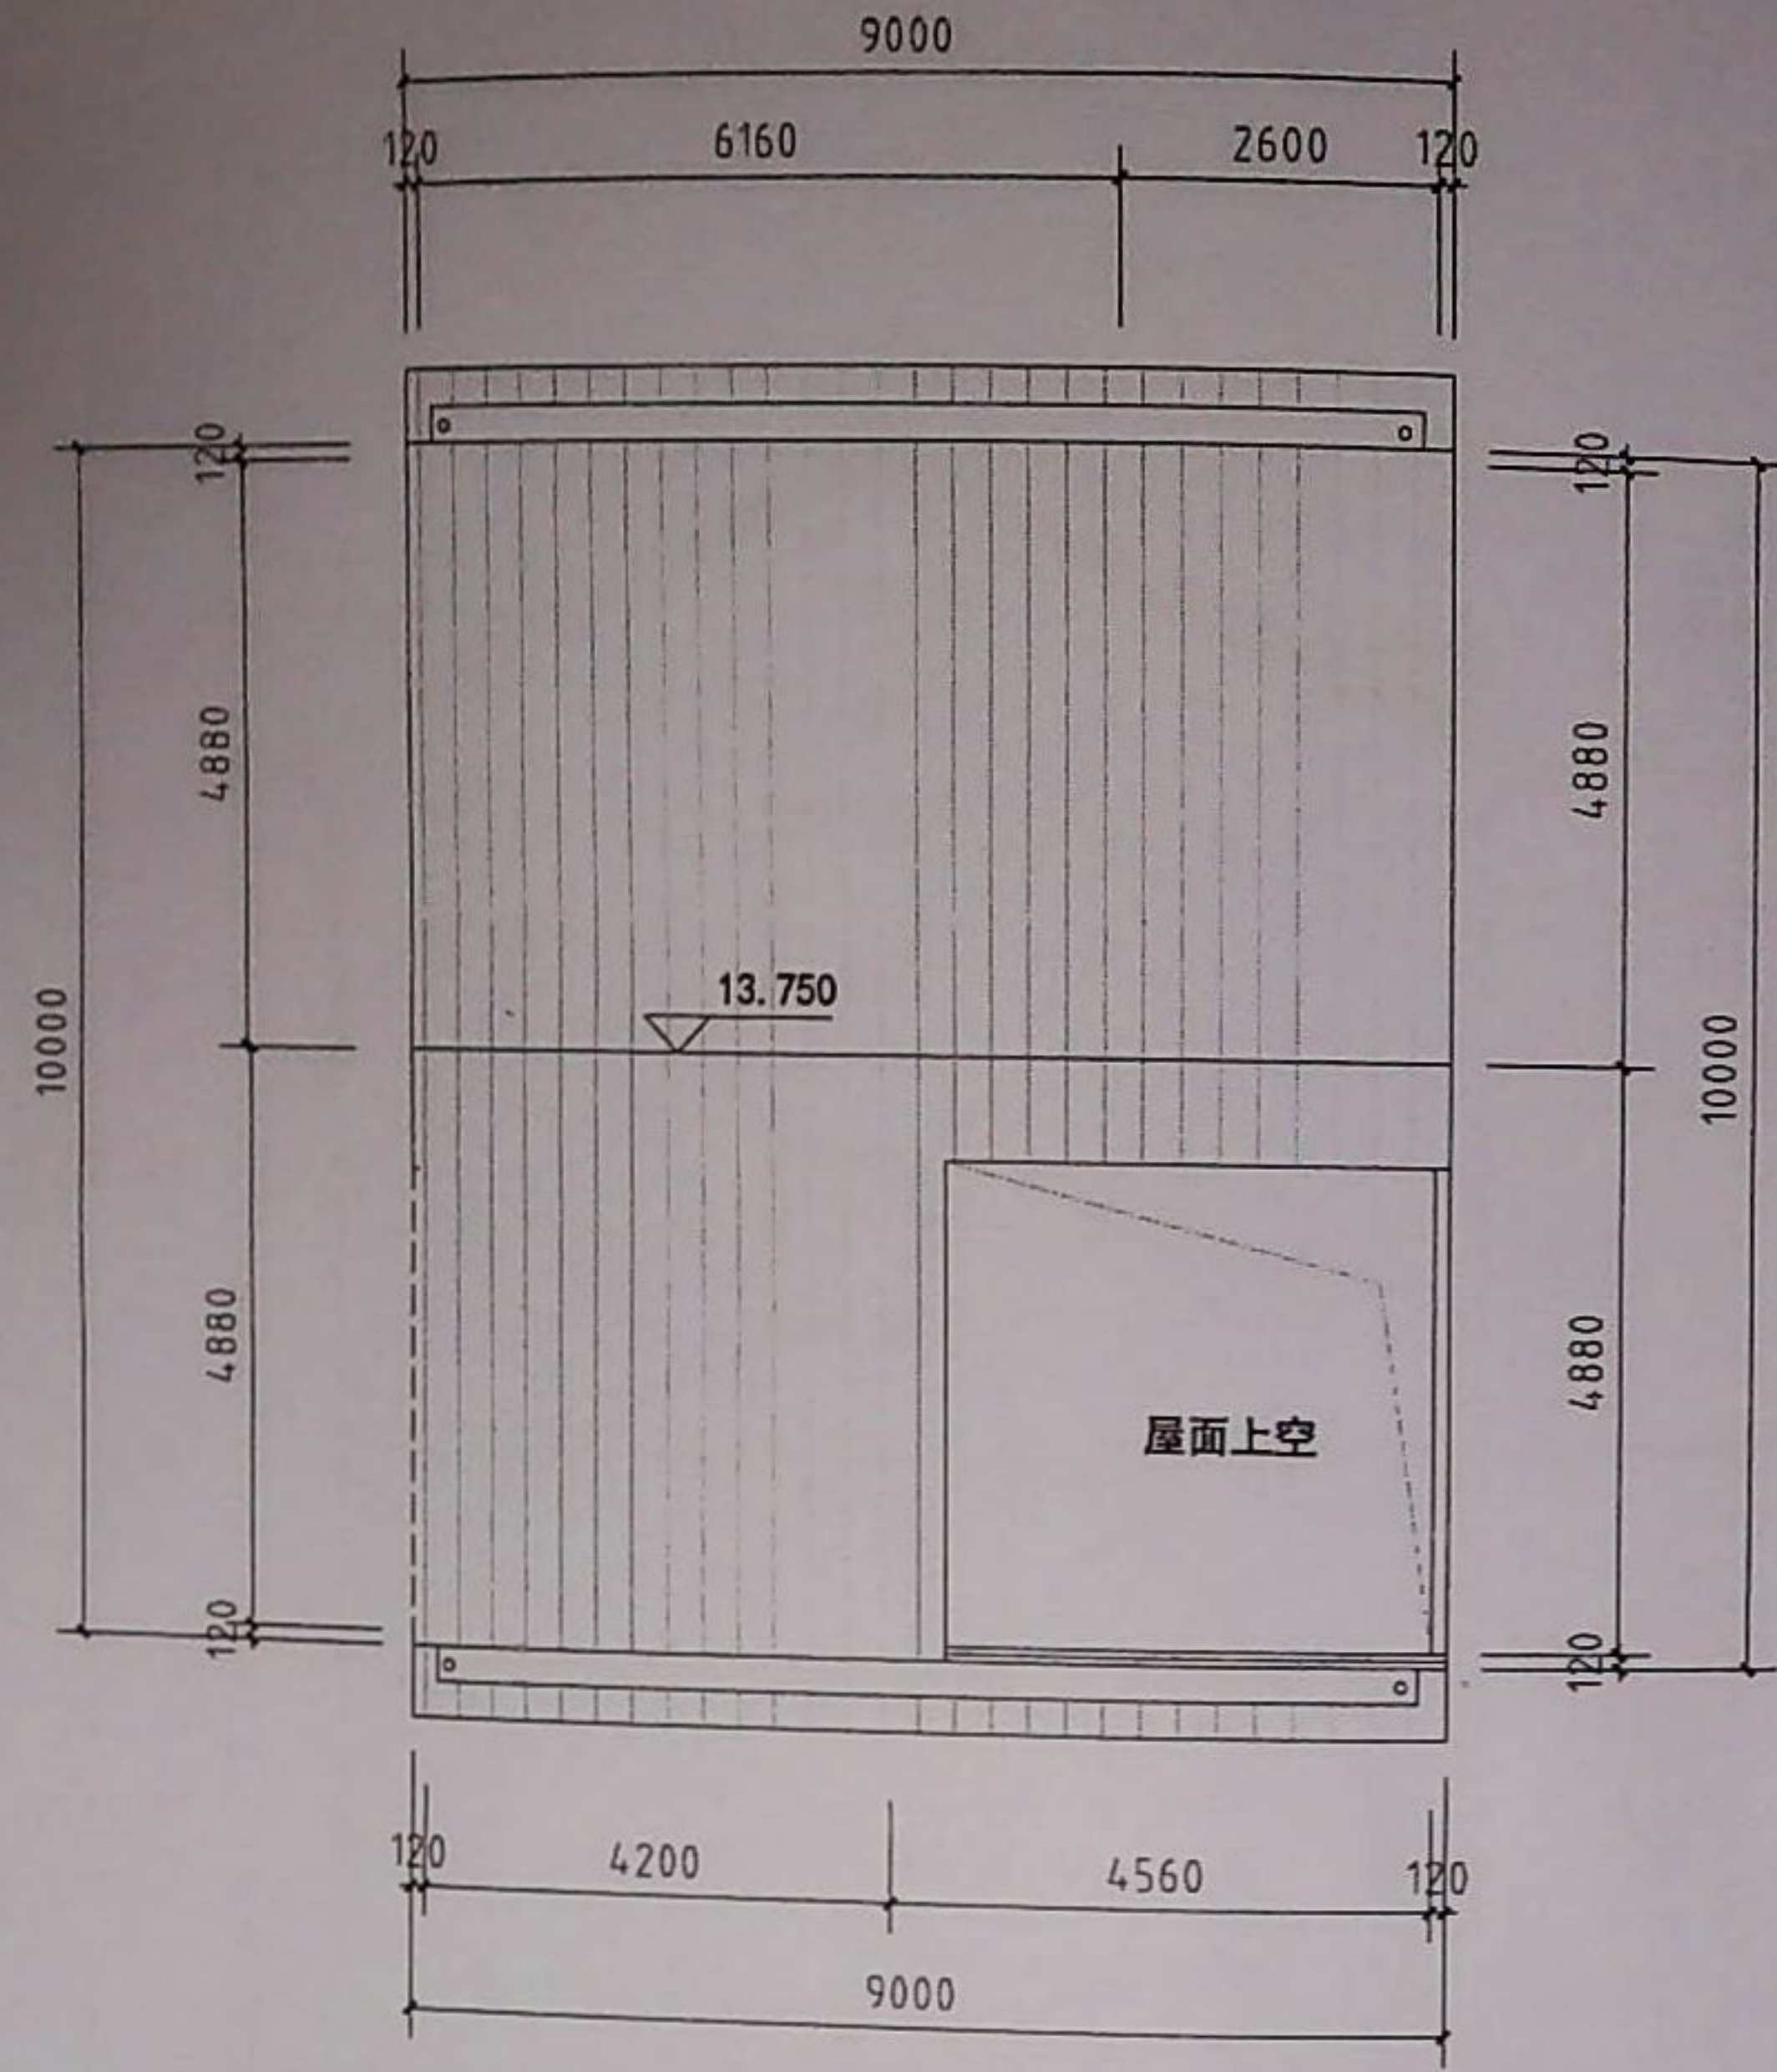电气 暖通 动力  
建筑 结构 给排水  
会签栏



屋顶平面图

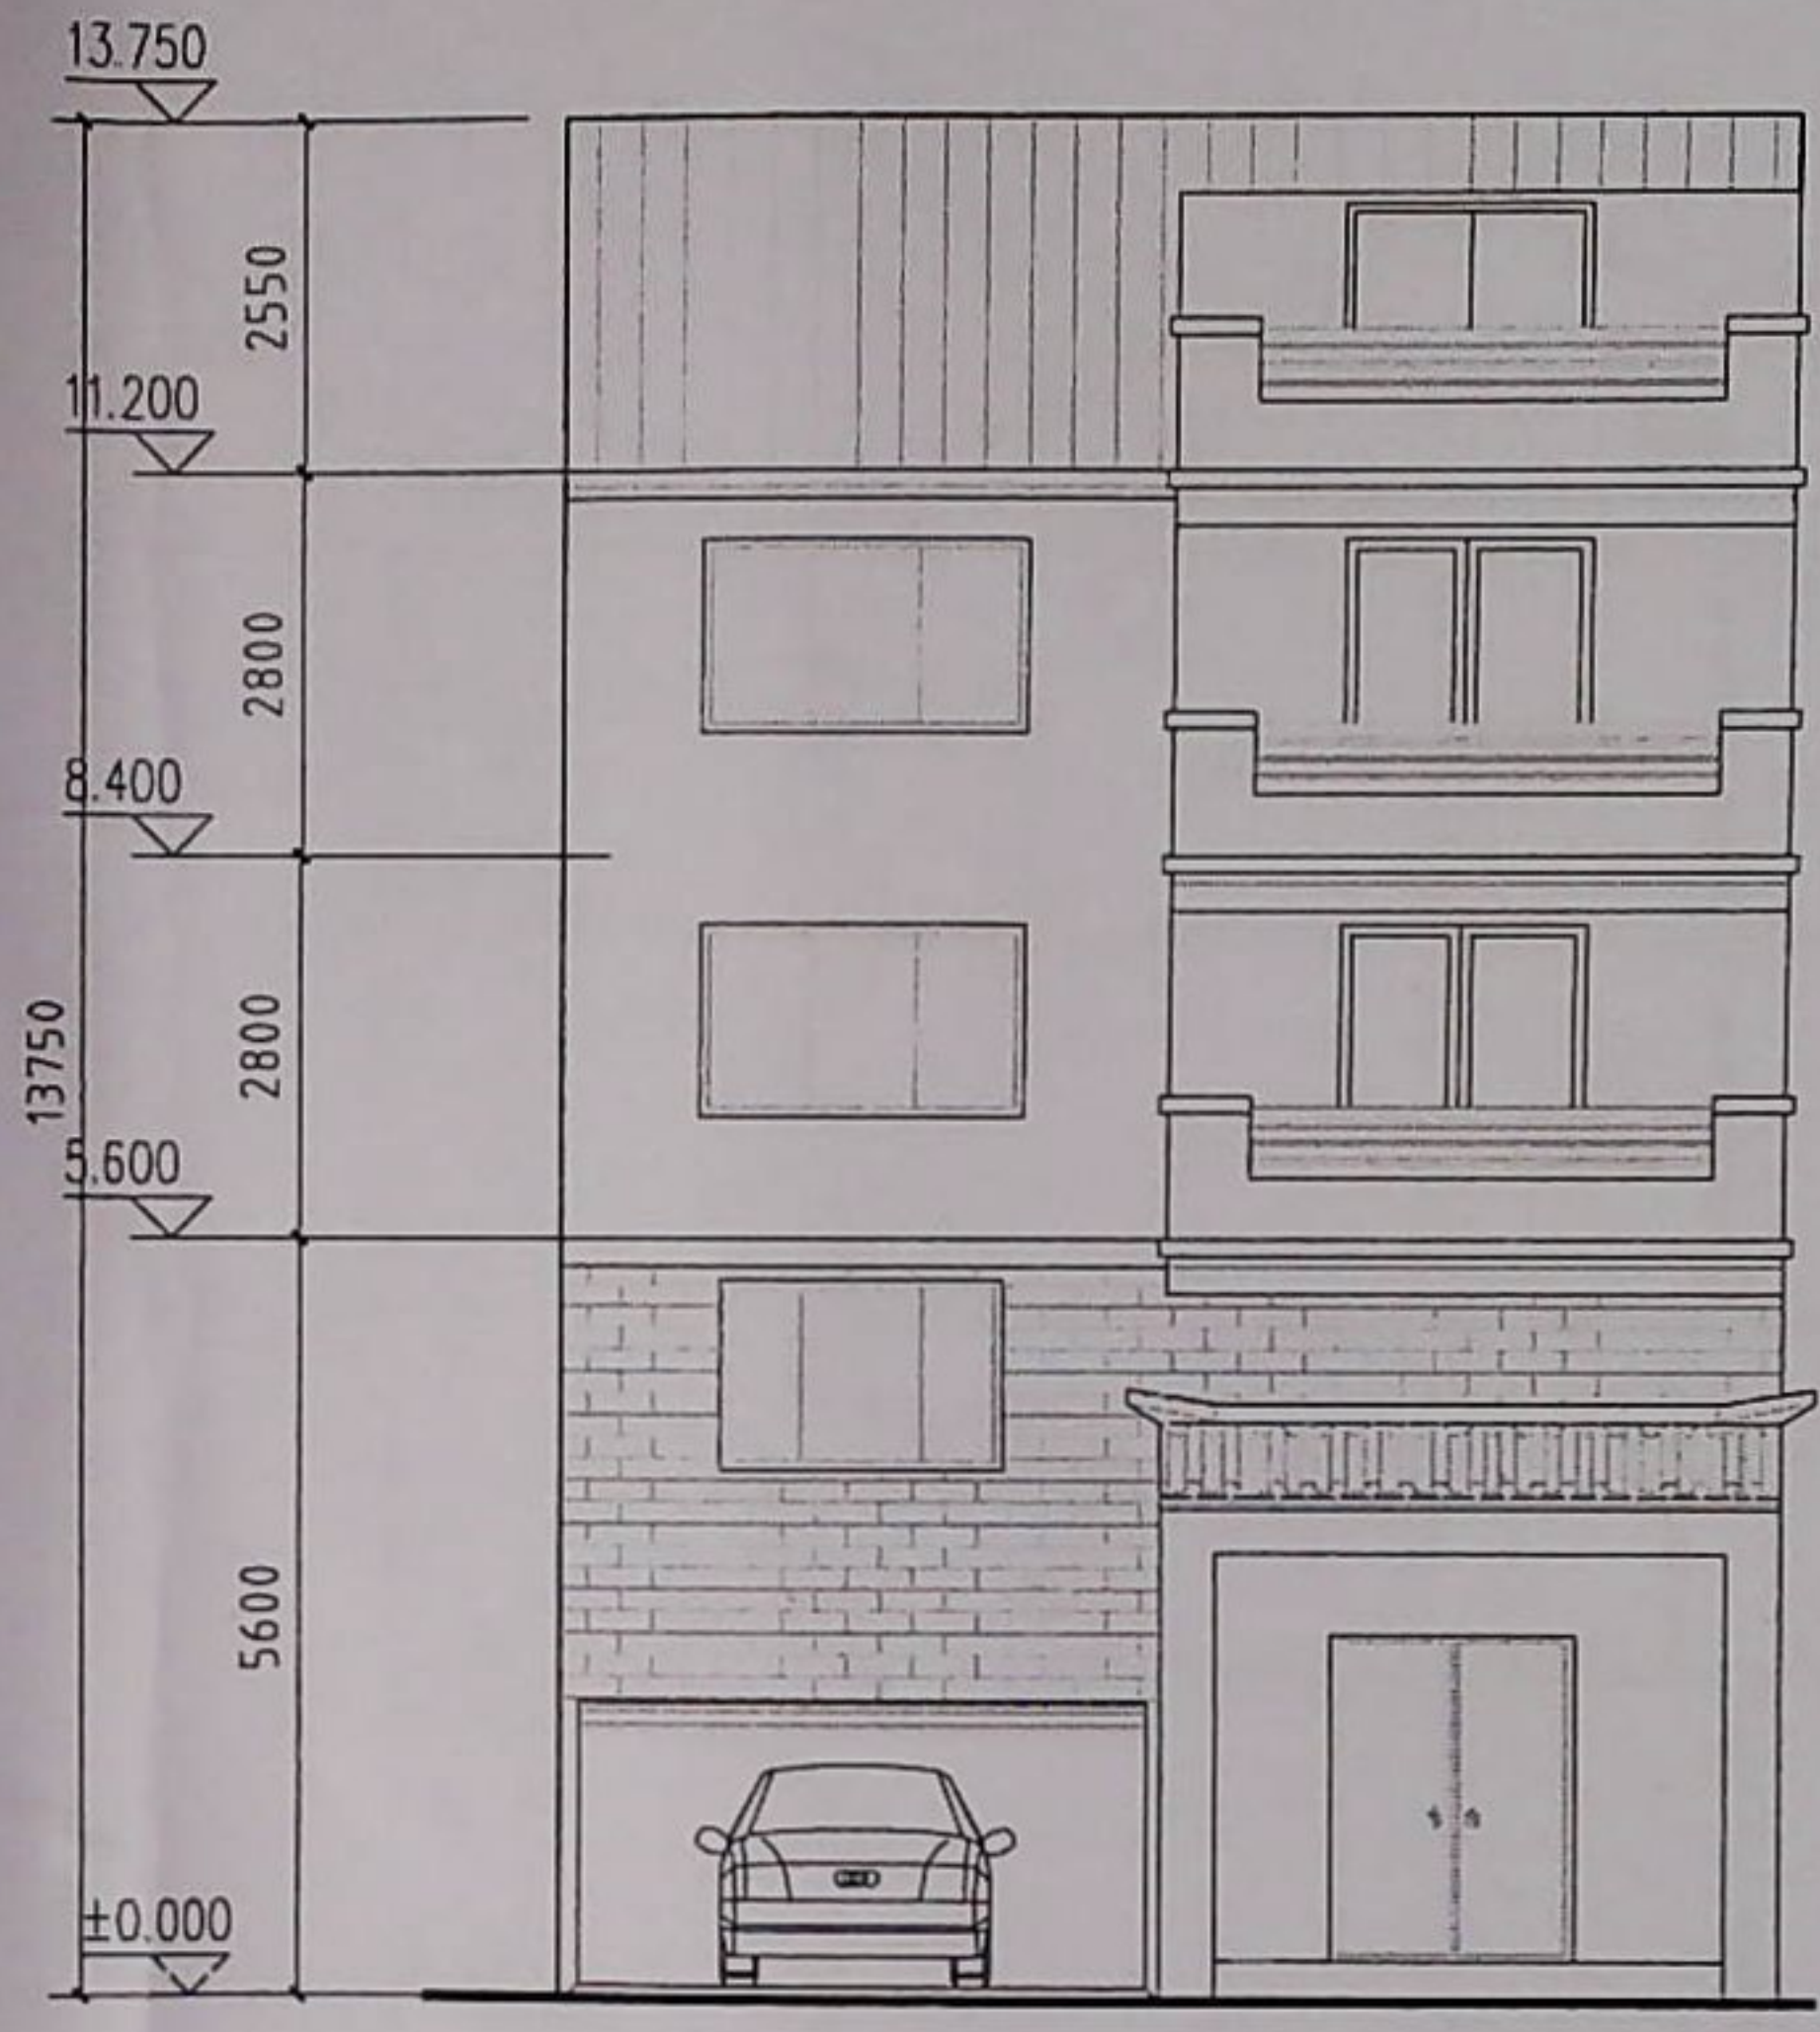

南立面图

设计单位/DESIGN



东阳市规划建筑设计院有限公司  
DONGYANG PLANNING & ARCHITECTURAL DESIGN INSTITUTE Co., Ltd  
浙江省东阳市新江路1号  
电话 Tel: +86 (0579) 8665 9580 传真 Fax: +86 (0579) 8665 9570

证书等级: 城乡规划编制乙级  
证书编号: 浙自然资规划2020076号  
证书等级: 建筑行业(建筑工程)乙级  
市政行业(道路/排水)丙级  
证书编号: A233012764


审定 AUTHORIZED FOR ISSUE BY	韦健敏	<i>[Signature]</i>
审核 REVIEWED BY	韦健敏	<i>[Signature]</i>
项目负责人 PROJECT DIRECTOR	卢晓阳	<i>[Signature]</i>
专业负责人 DISCIPLINE RESPONSIBLE BY	卢晓阳	<i>[Signature]</i>
校对 CHECKED BY	邵振乾	<i>[Signature]</i>
设计 DESIGNED BY	张倩茹	<i>[Signature]</i>
绘图 DRAWN BY	张倩茹	<i>[Signature]</i>

盖章栏 未盖出图专用章无效  
STAMP


东阳市规划建筑设计院有限公司  
城乡规划设计出图章  
NO: 浙自然资规乙字22330053号  
有效期至: 2025年12月31日  
浙江省自然资源厅监制

建设单位 CLIENT	
工程名称 PROJECT	
子项名称 ITEM	3.6米×10米(2.5间)
图名 DRAWING TITLE	屋顶平面图、南立面图
工程号 PRO NO.	22275
图号 DRAWING NO.	04
专业 DISCIPLINE	日期 DATE

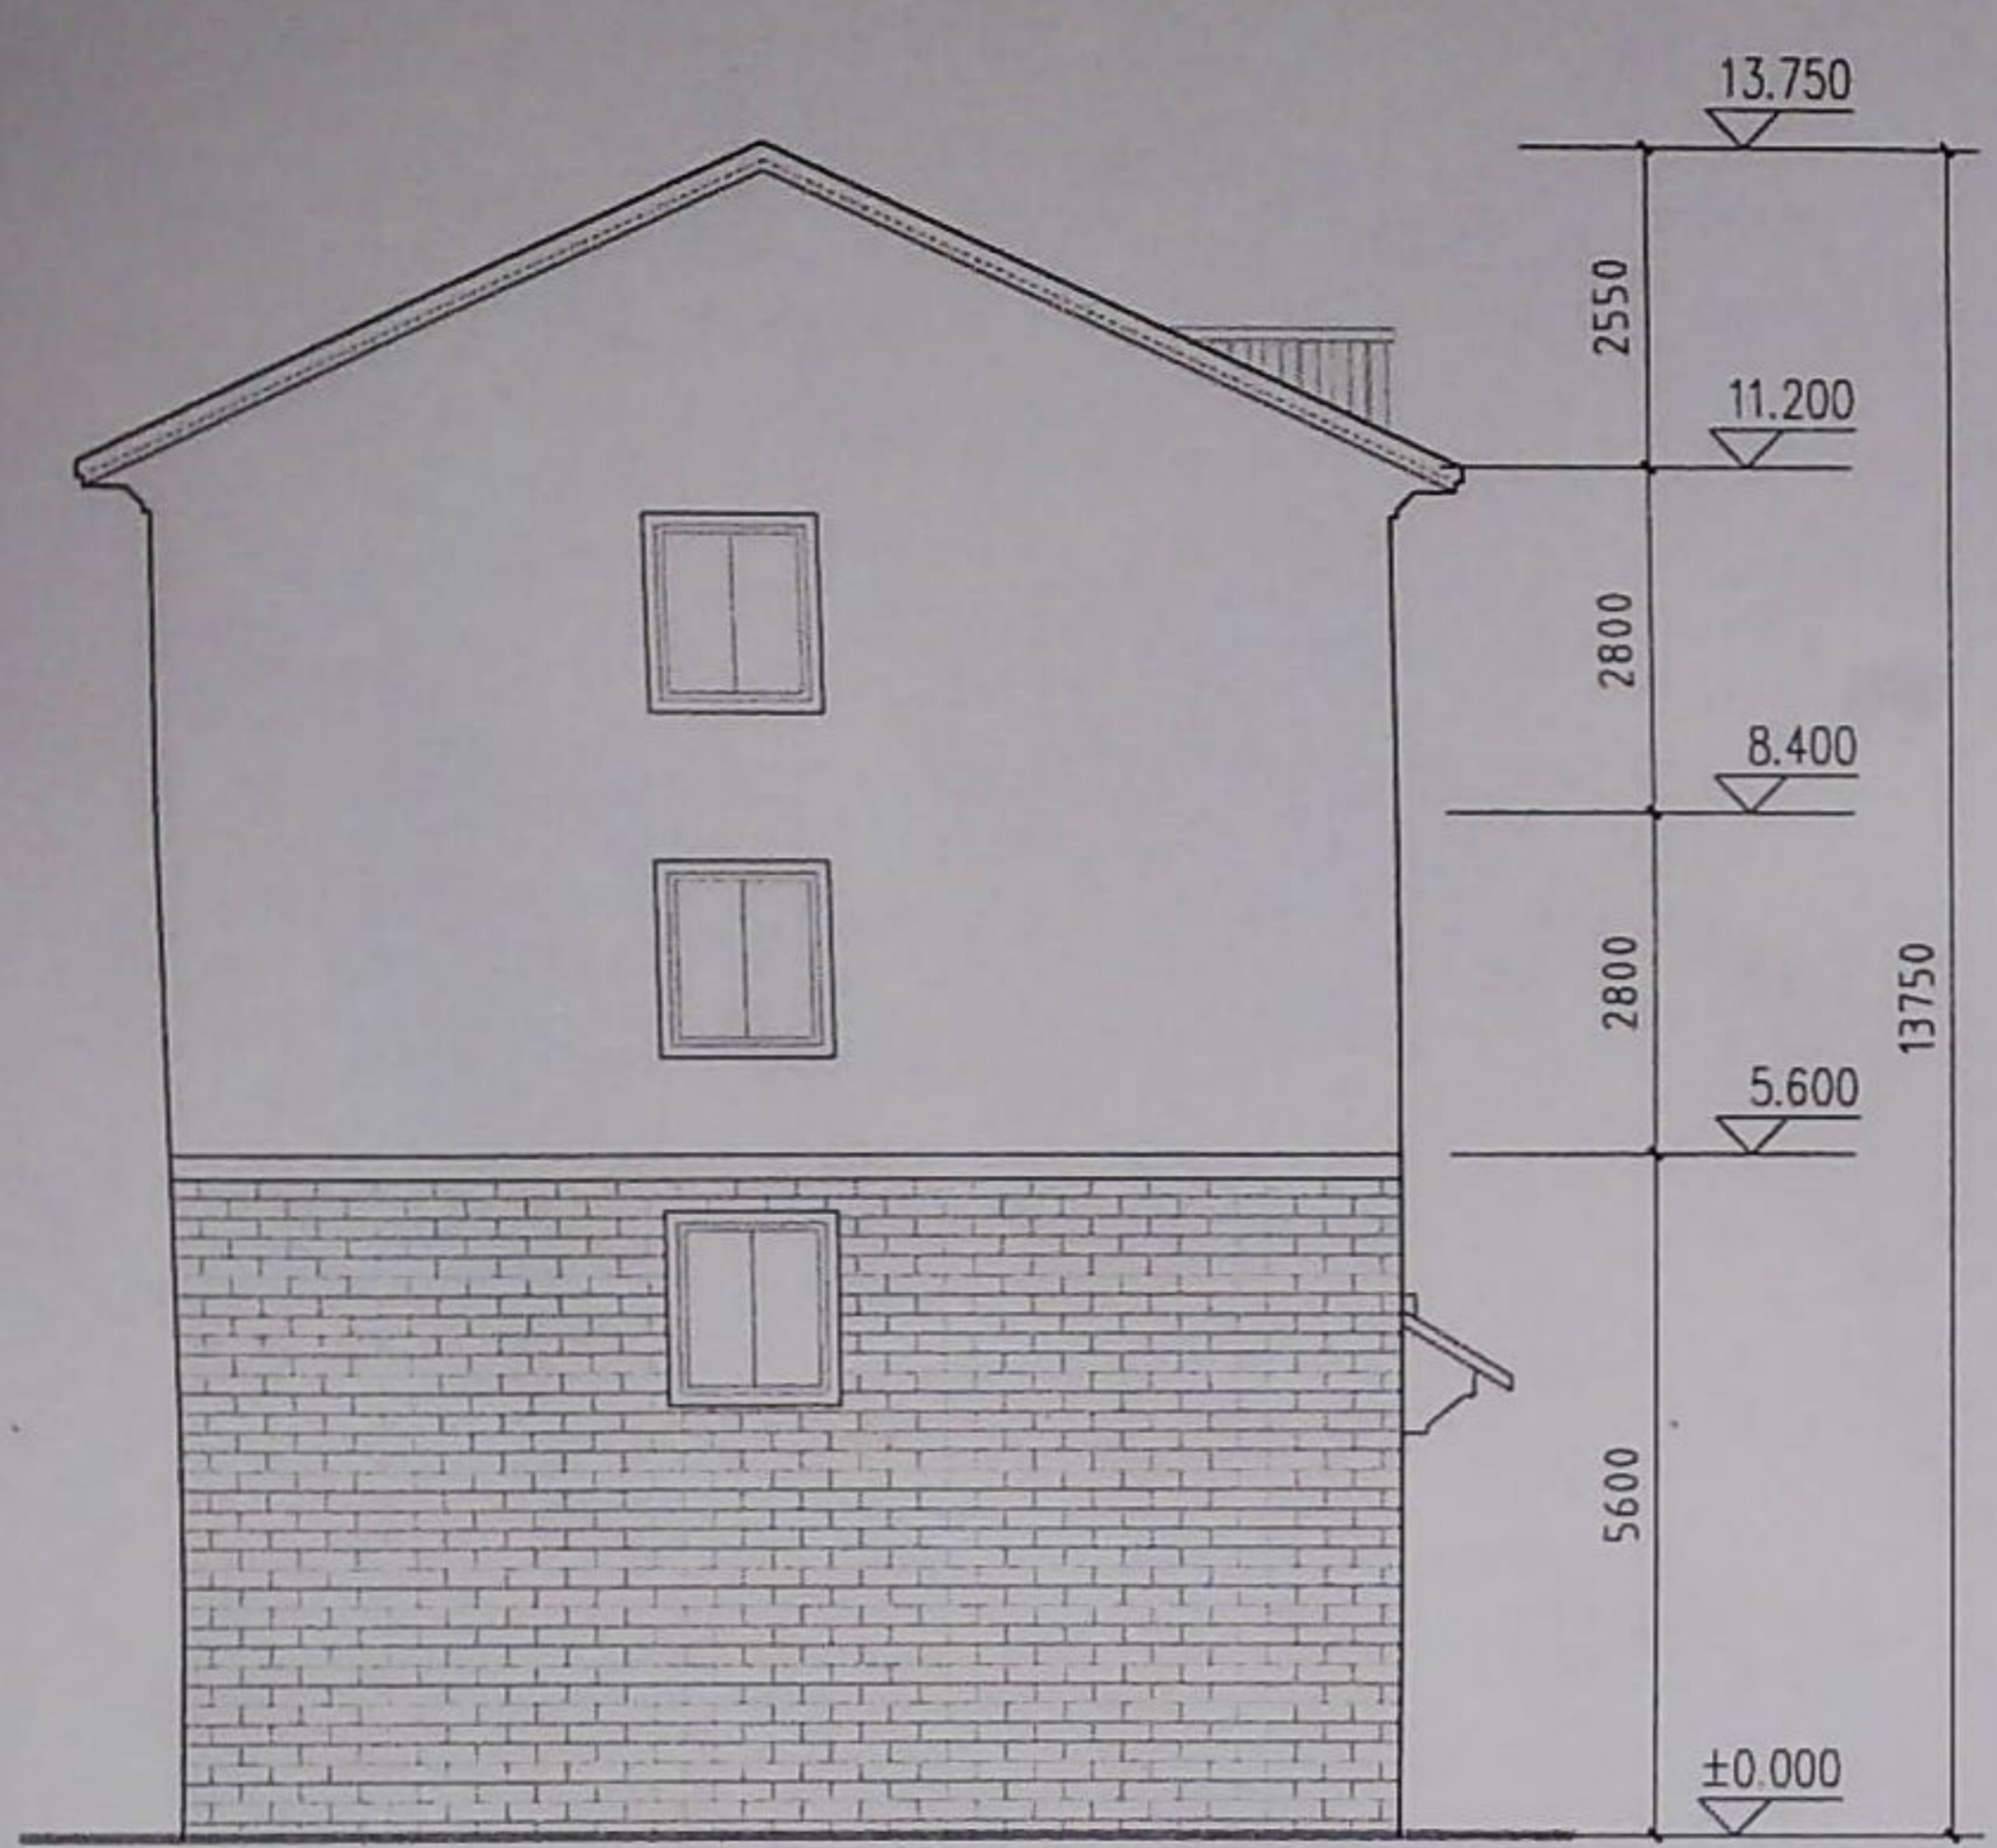电气 暖通 动力  
建筑 结构 给排水  
会签栏



侧立面图

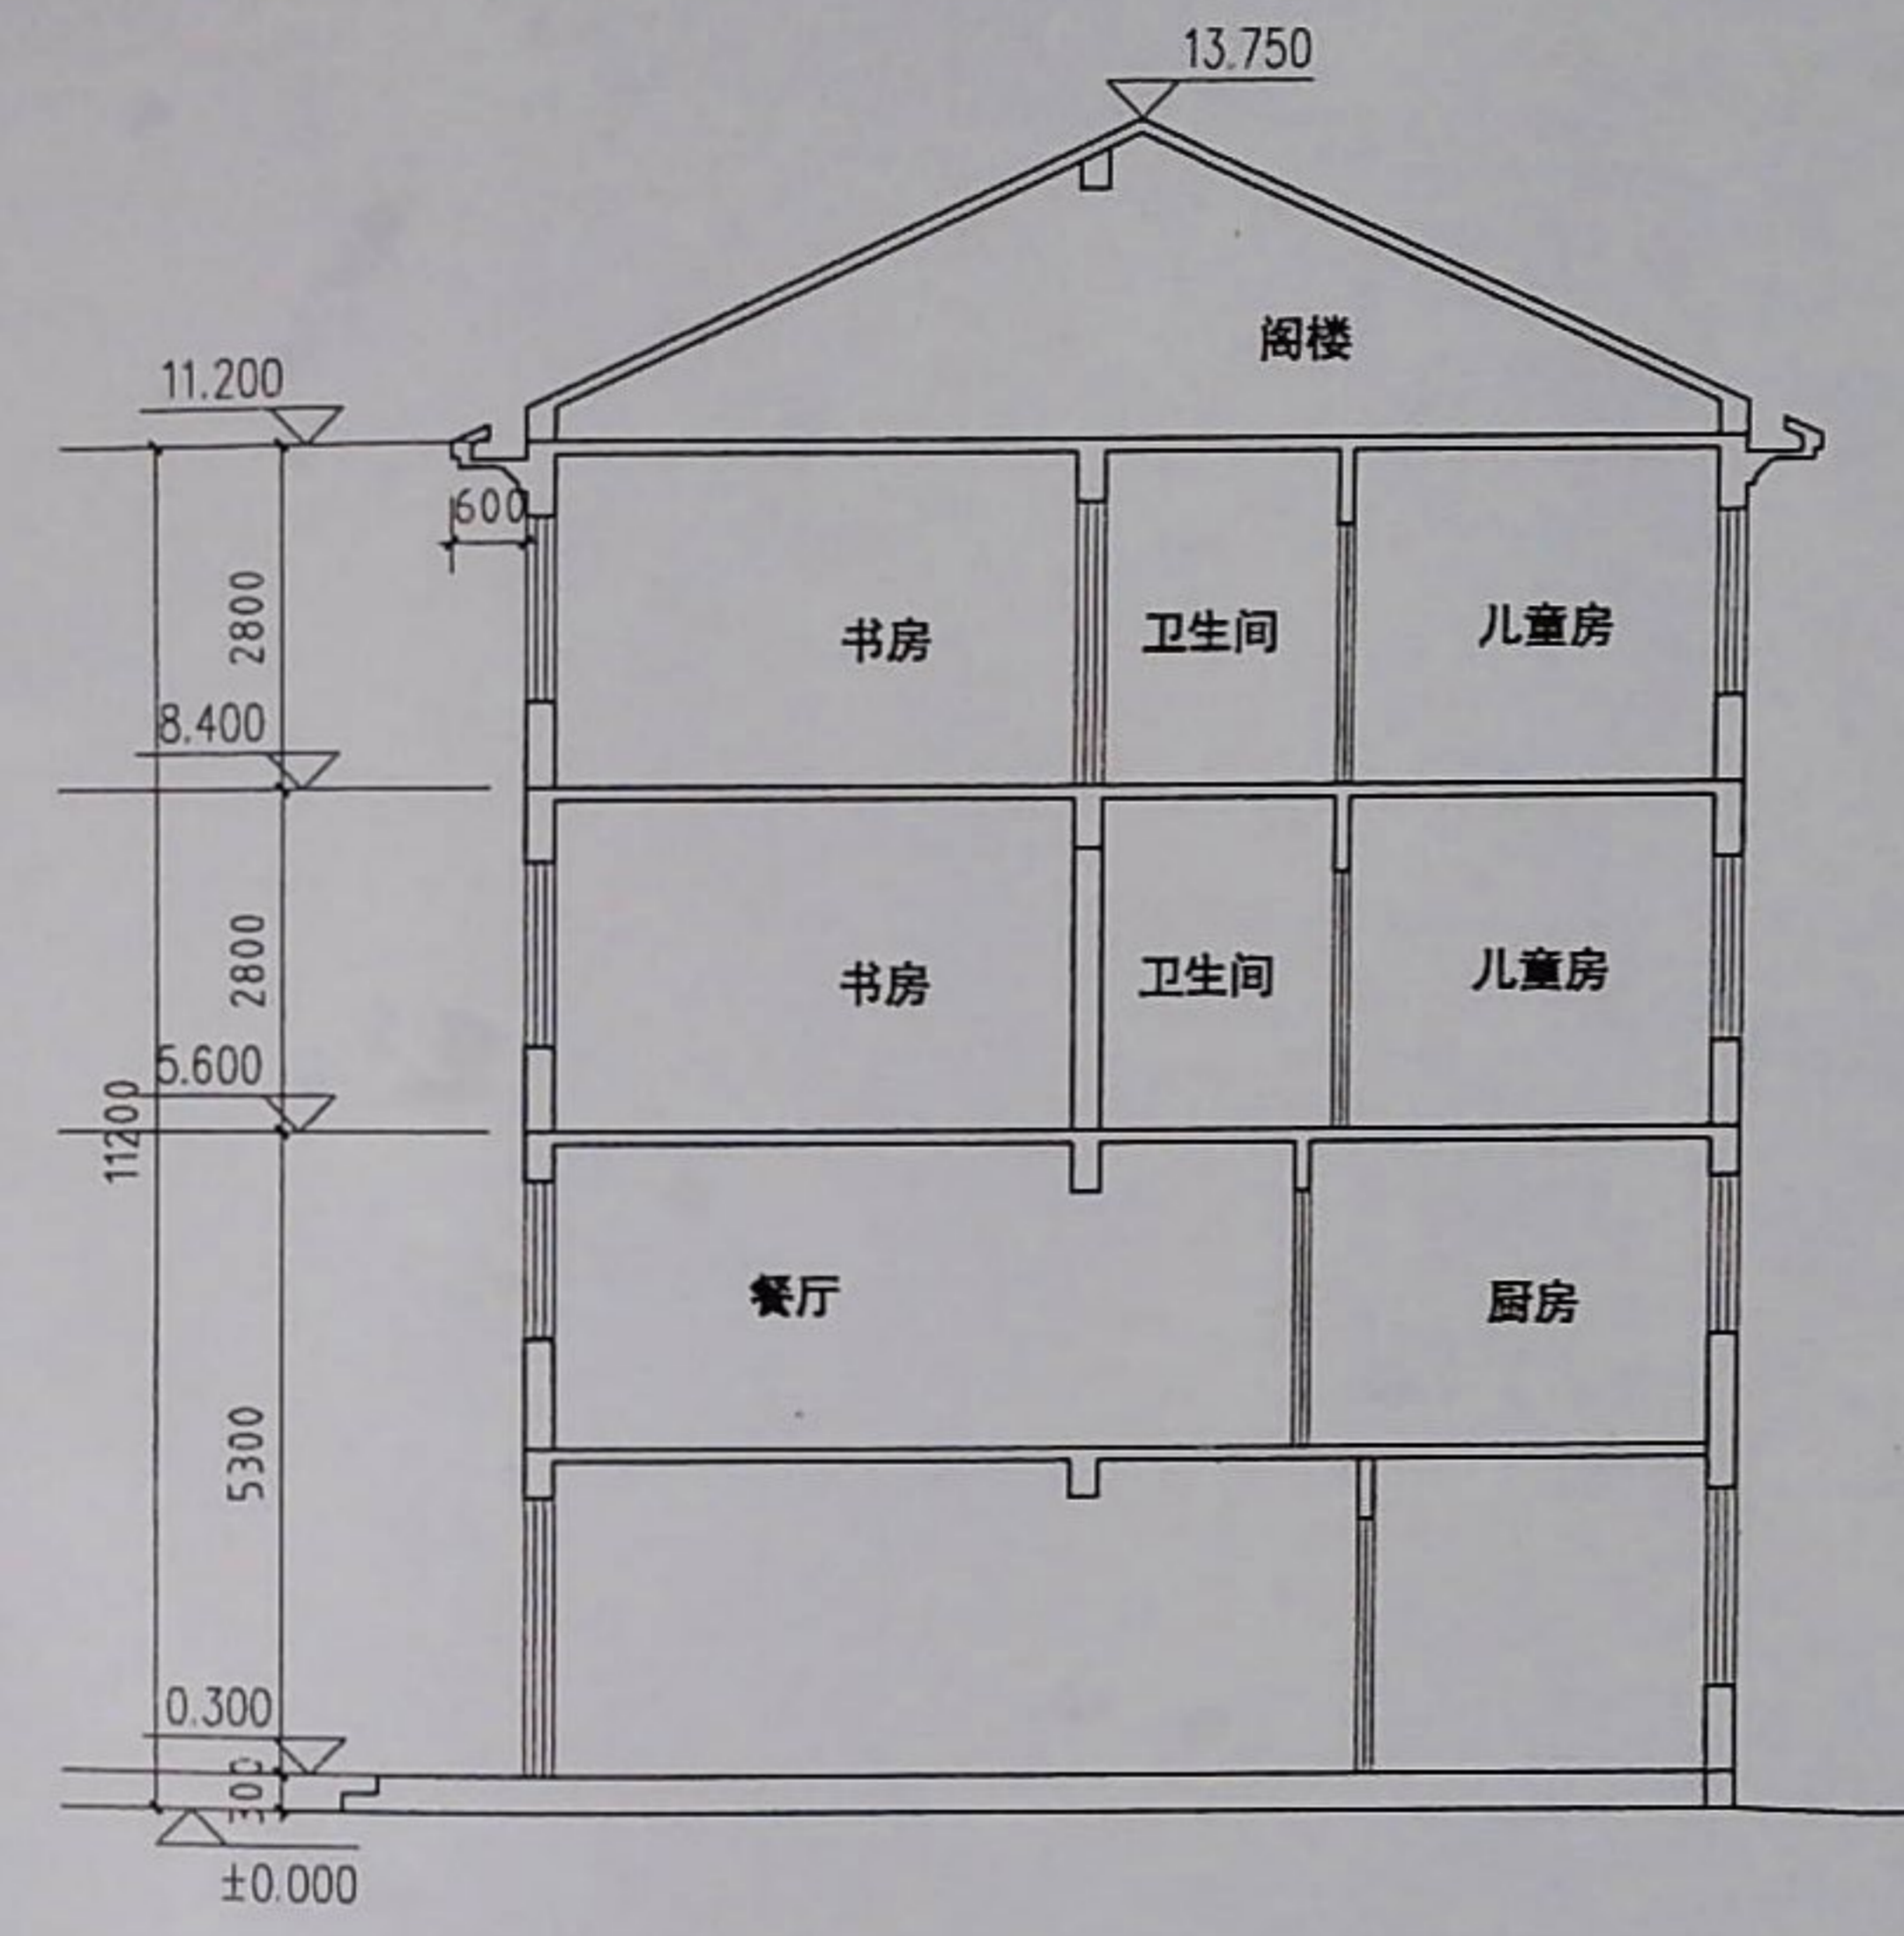

剖面图

设计单位/DESIGN



东阳市规划建筑设计院有限公司  
DONGYANG PLANNING & ARCHITECTURAL DESIGN INSTITUTE Co., Ltd

浙江省东阳市新江路1号  
电话 Tel: +86 (0577) 8665 9500 传真 Fax: +86 (0577) 8665 9570

证书等级: 城乡规划编制乙级  
证书编号: 浙自然资规划2020076号  
证书等级: 建筑行业(建筑工程)乙级  
市政行业(道路/排水)丙级  
证书编号: A233012764

审定 AUTHORIZED FOR ISSUE BY	韦健敏
审核 REVIEWED BY	韦健敏
项目负责人 PROJECT DIRECTOR	卢晓阳
专业负责人 DISCIPLINE RESPONSIBLE BY	卢晓阳
校对 CHECKED BY	邵振乾
设计 DESIGNED BY	张倩茹
绘图 DRAWN BY	张倩茹

盖章栏 未盖出图专用章无效  
STAMP

东阳市规划建筑设计院有限公司  
城乡规划设计出图章  
NO: 浙自资规乙字22330053号  
有效期至: 2025年12月31日  
浙江省自然资源厅监制

建设单位 CLIENT	
工程名称 PROJECT	
子项名称 ITEM	3.6米×10米(2.5间)
图名 DRAWING TITLE	侧立面图、剖面图
工程号 PROJ. NO.	22075
图号 DRAWING NO.	05
专业 DISCIPLINE	日期 DATE