
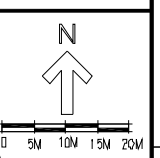
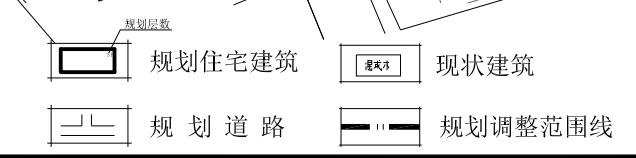


东阳市南马镇东湖村东三自然村规划局部调整公示图 (调整后)

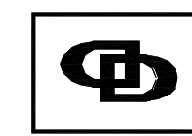

电气	暖通	动力
建筑	结构	给排水
会	签	栏

设计单位/DESIGN	
 DPADO PLANNING & ARCHITECTURAL	
东阳市规划建设设计院有限公司 DONGYANG PLANNING & ARCHITECTURAL DESIGN INSTITUTE Co., Ltd	
浙江省东阳市新江路1号 电话 Tel: +86 (0579) 8665 9580 传真 Fax: +86 (0579) 8665 9570	
证书等级: 城乡规划编制乙级 证书编号: 浙自然资规划2020076号 证书等级: 建筑行业(建筑工程)乙级 市政行业(道路\排水)丙级 证书编号: A233012764	
审定	AUTHORIZED FOR ISSUE BY 韦健燎
审核	REVIEWED BY 韦健燎
项目负责人	PROJECT DIRECTOR 陈刚
专业负责人	DISCIPLINE RESPONSIBLE BY 张含斌
校对	CHECKED BY 杨宗侠
设计	DESIGNED BY 张含斌
绘图	DRAWN BY 张含斌
盖章栏	未盖出图专用章无效
STAMP	
建设单位	CLIENT
工程名称	PROJECT
南马镇东湖村东三自然村	
子项名称	ITEM
规划局部调整	
图名	DRAWING TITLE
规划局部调整公示图	
工程号	PRD NO. 2022-074 (调)
图号	DRAWING NO. 074 (调)-02
专业	DISCIPLINE
日期	DATE 2022.06.27