
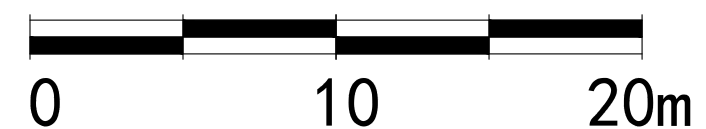
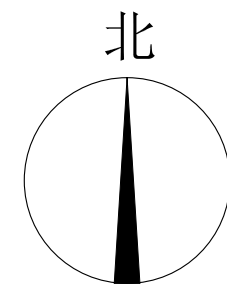


东阳市六石街道王村骆福光总平面示意图

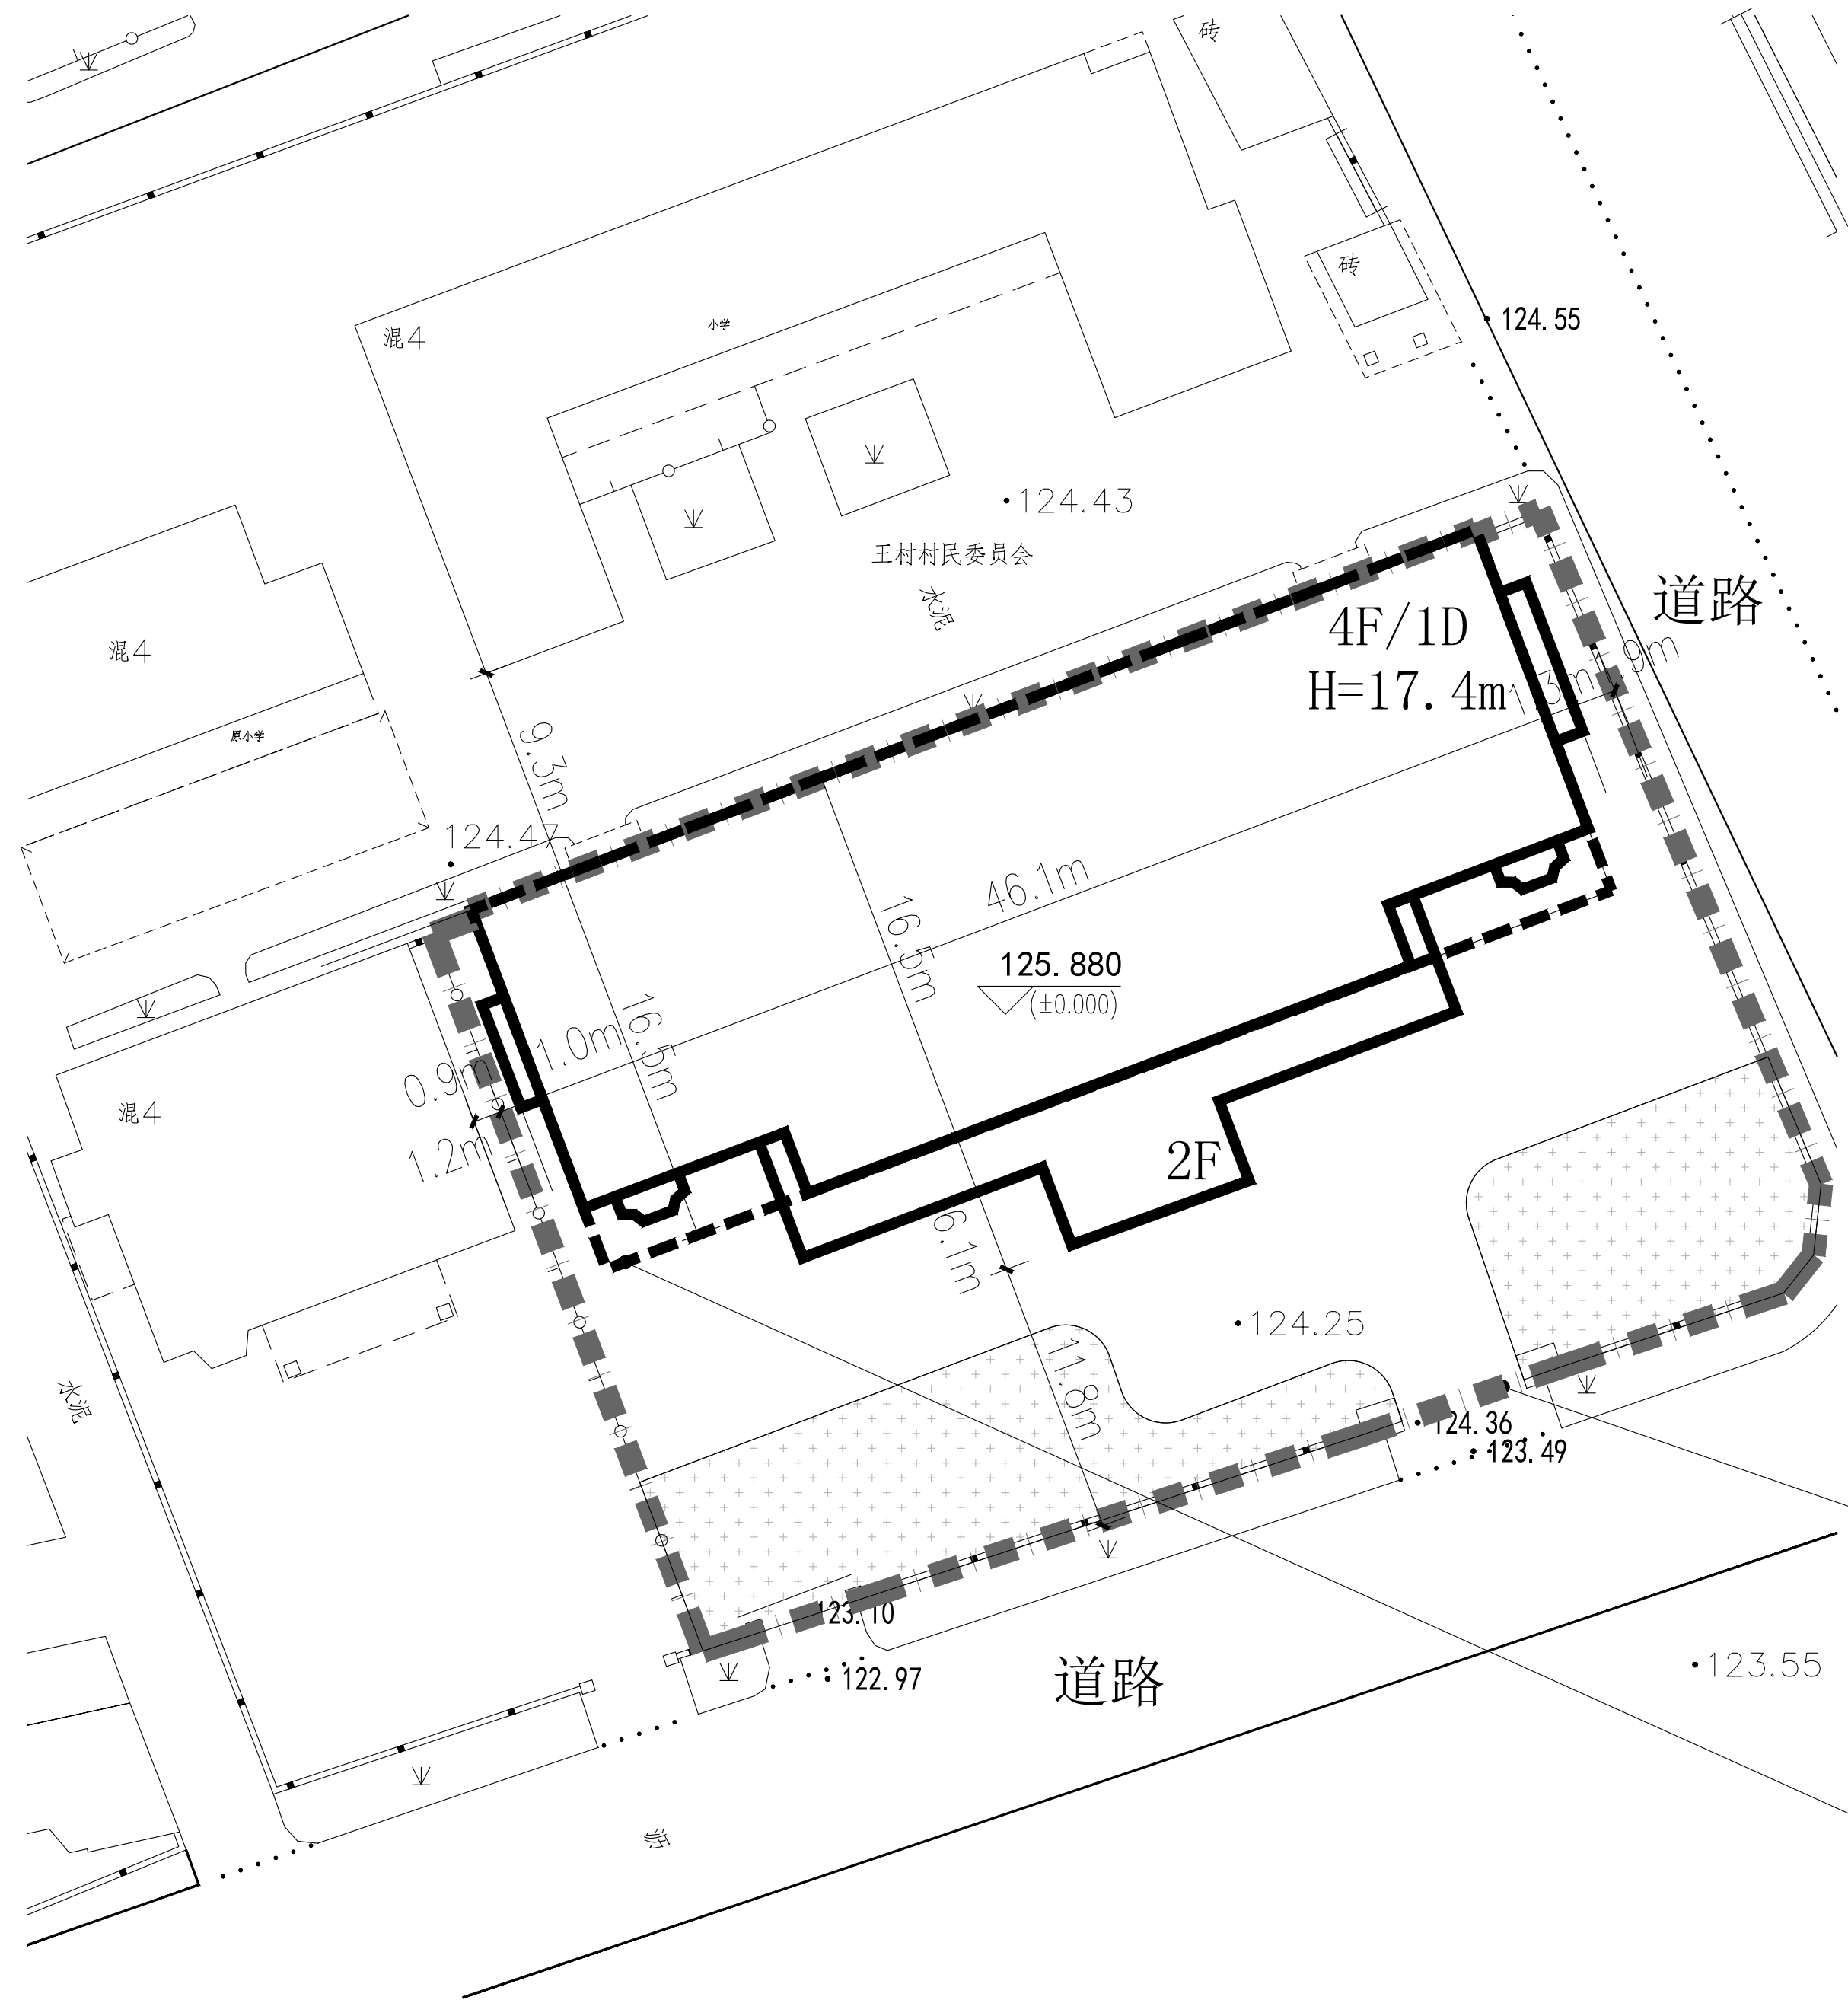

主要经济技术指标

名称	数值	单位	备注
总用地面积	1716.25	m ²	
总占地面积	750.73	m ²	
总建筑面积	3724.78	m ²	
其中			
地上计容建筑面积	2966.63	m ²	
地下建筑面积	758.15	m ²	

姓名	签名
项目负责人	
专业负责人	
设计人	
注册(执业)章	
出图章	
浙江新东阳建设集团有限公司 建筑行业甲级(有效期至2022年12月31日)★NO:A133030149 浙江省住房和城乡建设厅监制	
审图章	
竣工章	

设计单位
Project Design



浙江新东阳建设集团有限公司
ZHEJIANG XINDONGYANG CONSTRUCTION GROUP CO.,LTD
工程设计证书: 甲级 A133030149-6/1
Certificated Grade: A133030149-6/1

版次	修改说明	日期
Rev	Revision Description	Date
业 主	骆福光	
Client	骆福光	
项目名称	骆福光	
Project Name	骆福光	
子项名称		
Sub-Project Name		
图 名	总平面示意图	
Drawing Title	总平面示意图	
工程编号		
Project Number		
图 别	图 号	01
Category	Category	
比 例	日 期	2022.7
Scale	Date	
项目负责	陈永建	陈永建
Project Director	陈永建	陈永建
专业负责	陈永建	陈永建
Chief	陈永建	陈永建
设 计	程 龙	程 龙
Designer	程 龙	程 龙
校 对	杨 军	杨 军
Checked by	杨 军	杨 军
审 核	陈永建	陈永建
Examined by	陈永建	陈永建
审 定	陈永建	陈永建
Approved by	陈永建	陈永建
会 签 Countersign		
总 图G		给排水P
建 筑A		电 气E
结 构S		暖 通M

用地红线

地下室范围线