



电气	暖通	动力
建筑	结构	给排水
会	签	栏

# 东阳市佐村镇厦城村厦城自然村村庄规划调整(调整后)

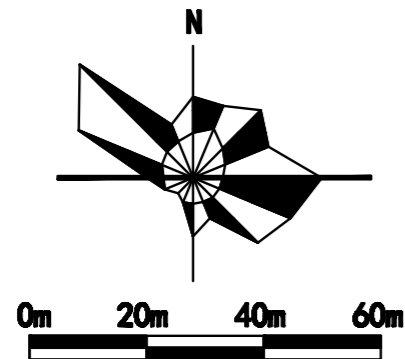

项目	数量	单位	项目	数量	单位
用地面积	63795	m <sup>2</sup>	总建筑面积	63795	m <sup>2</sup>
其中: 现状用地面积	63795	m <sup>2</sup>	其中: 总建筑面积	0	m <sup>2</sup>
建设用地面积	1800	m <sup>2</sup>	其中: 总建筑面积	18000	m <sup>2</sup>
道路面积	28.9	%	其中: 总建筑面积	18000	m <sup>2</sup>
绿地率	0.68	%	其中: 总建筑面积	18000	m <sup>2</sup>
容积率	1.18		其中: 总建筑面积	18000	m <sup>2</sup>
建筑密度	1.18		其中: 总建筑面积	18000	m <sup>2</sup>
人均用地面积	85.2	m <sup>2</sup>	其中: 总建筑面积	18000	m <sup>2</sup>

总用地面积: 63795平方米  
总人口数: 749人  
人均占地面积: 85.2平方米

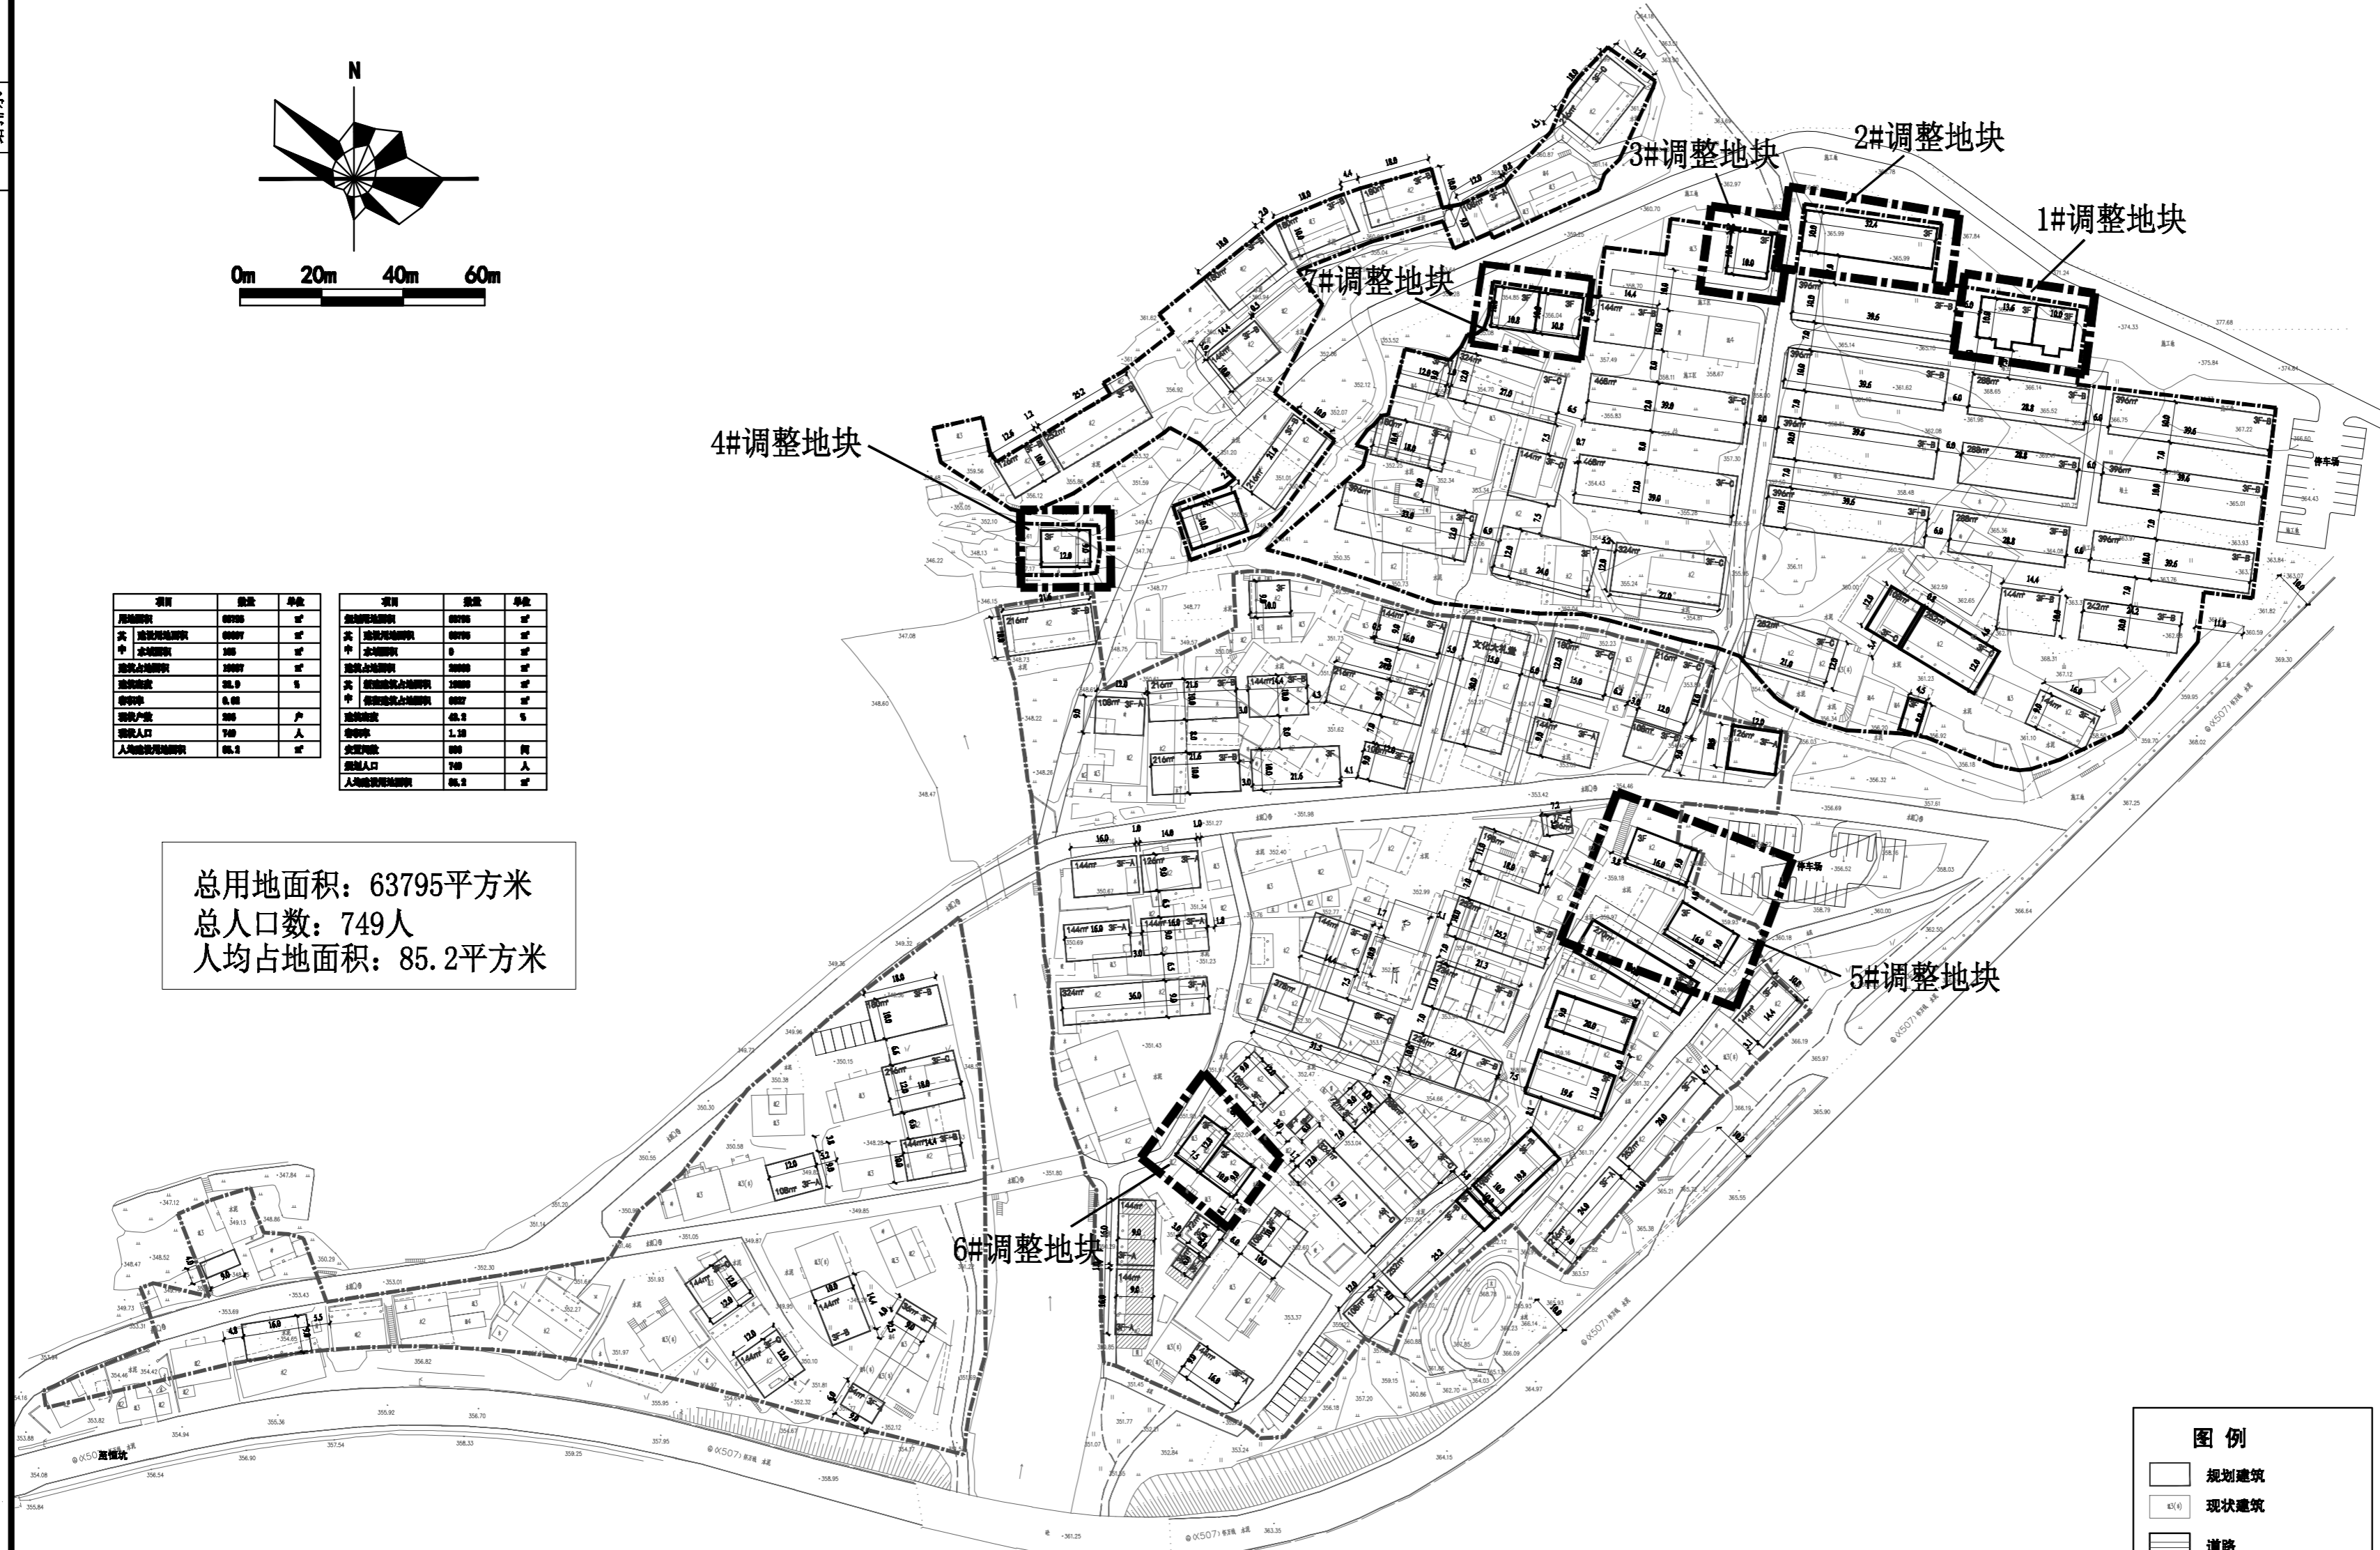

图例	
	规划建筑
	现状建筑
	道路
	水系
	危房改造范围
	现状村庄建设用地范围
	道路控制线
	规划调整范围线

本次规划范围内的现状建筑仅作为地形体现, 不作为村庄违章建筑处置的依据和结论。

设计单位/DESIGN

东阳市规划建筑设计院有限公司  
DONGYANG PLANNING & ARCHITECTURAL DESIGN INSTITUTE Co., Ltd

浙江省东阳市新江路1号  
电话 Tel: +86 (0579) 8665 9580 传真 Fax: +86 (0579) 8665 9570

证书等级: 城乡规划编制乙级  
证书编号: 浙自然资规划22330053号  
证书等级: 建筑行业(建筑工程)乙级  
市政行业(道路\排水)丙级  
证书编号: A233012764

审定 AUTHORIZED FOR ISSUE BY	韦健康
审核 REVIEWED BY	张含斌
项目负责人 PROJECT DIRECTOR	陈刚
专业负责人 DISCIPLINE RESPONSIBLE BY	徐靓
校对 CHECKED BY	金燕萍
设计 DESIGNED BY	徐靓
绘图 DRAWN BY	徐靓

盖章栏  
STAMP

未盖出图专用章无效

建设单位  
CLIENT

工程名称  
PROJECT  
东阳市佐村镇厦城村厦城自然村村庄规划调整(调整后)

子项名称  
ITEM  
村庄规划调整

图名  
DRAWING TITLE

工程号  
PRO. NO. 2019-260(调)

图号  
DRAWING NO.

专业  
DISCIPLINE

日期  
DATE