
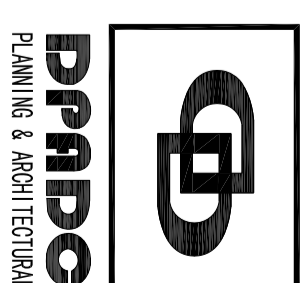


会签栏	建筑	电气
	结构	暖通
	给排水	动力

东阳市横店镇荷叶塘区块(危旧房整治改造) 局部调整规划

调整范围
调整后总图

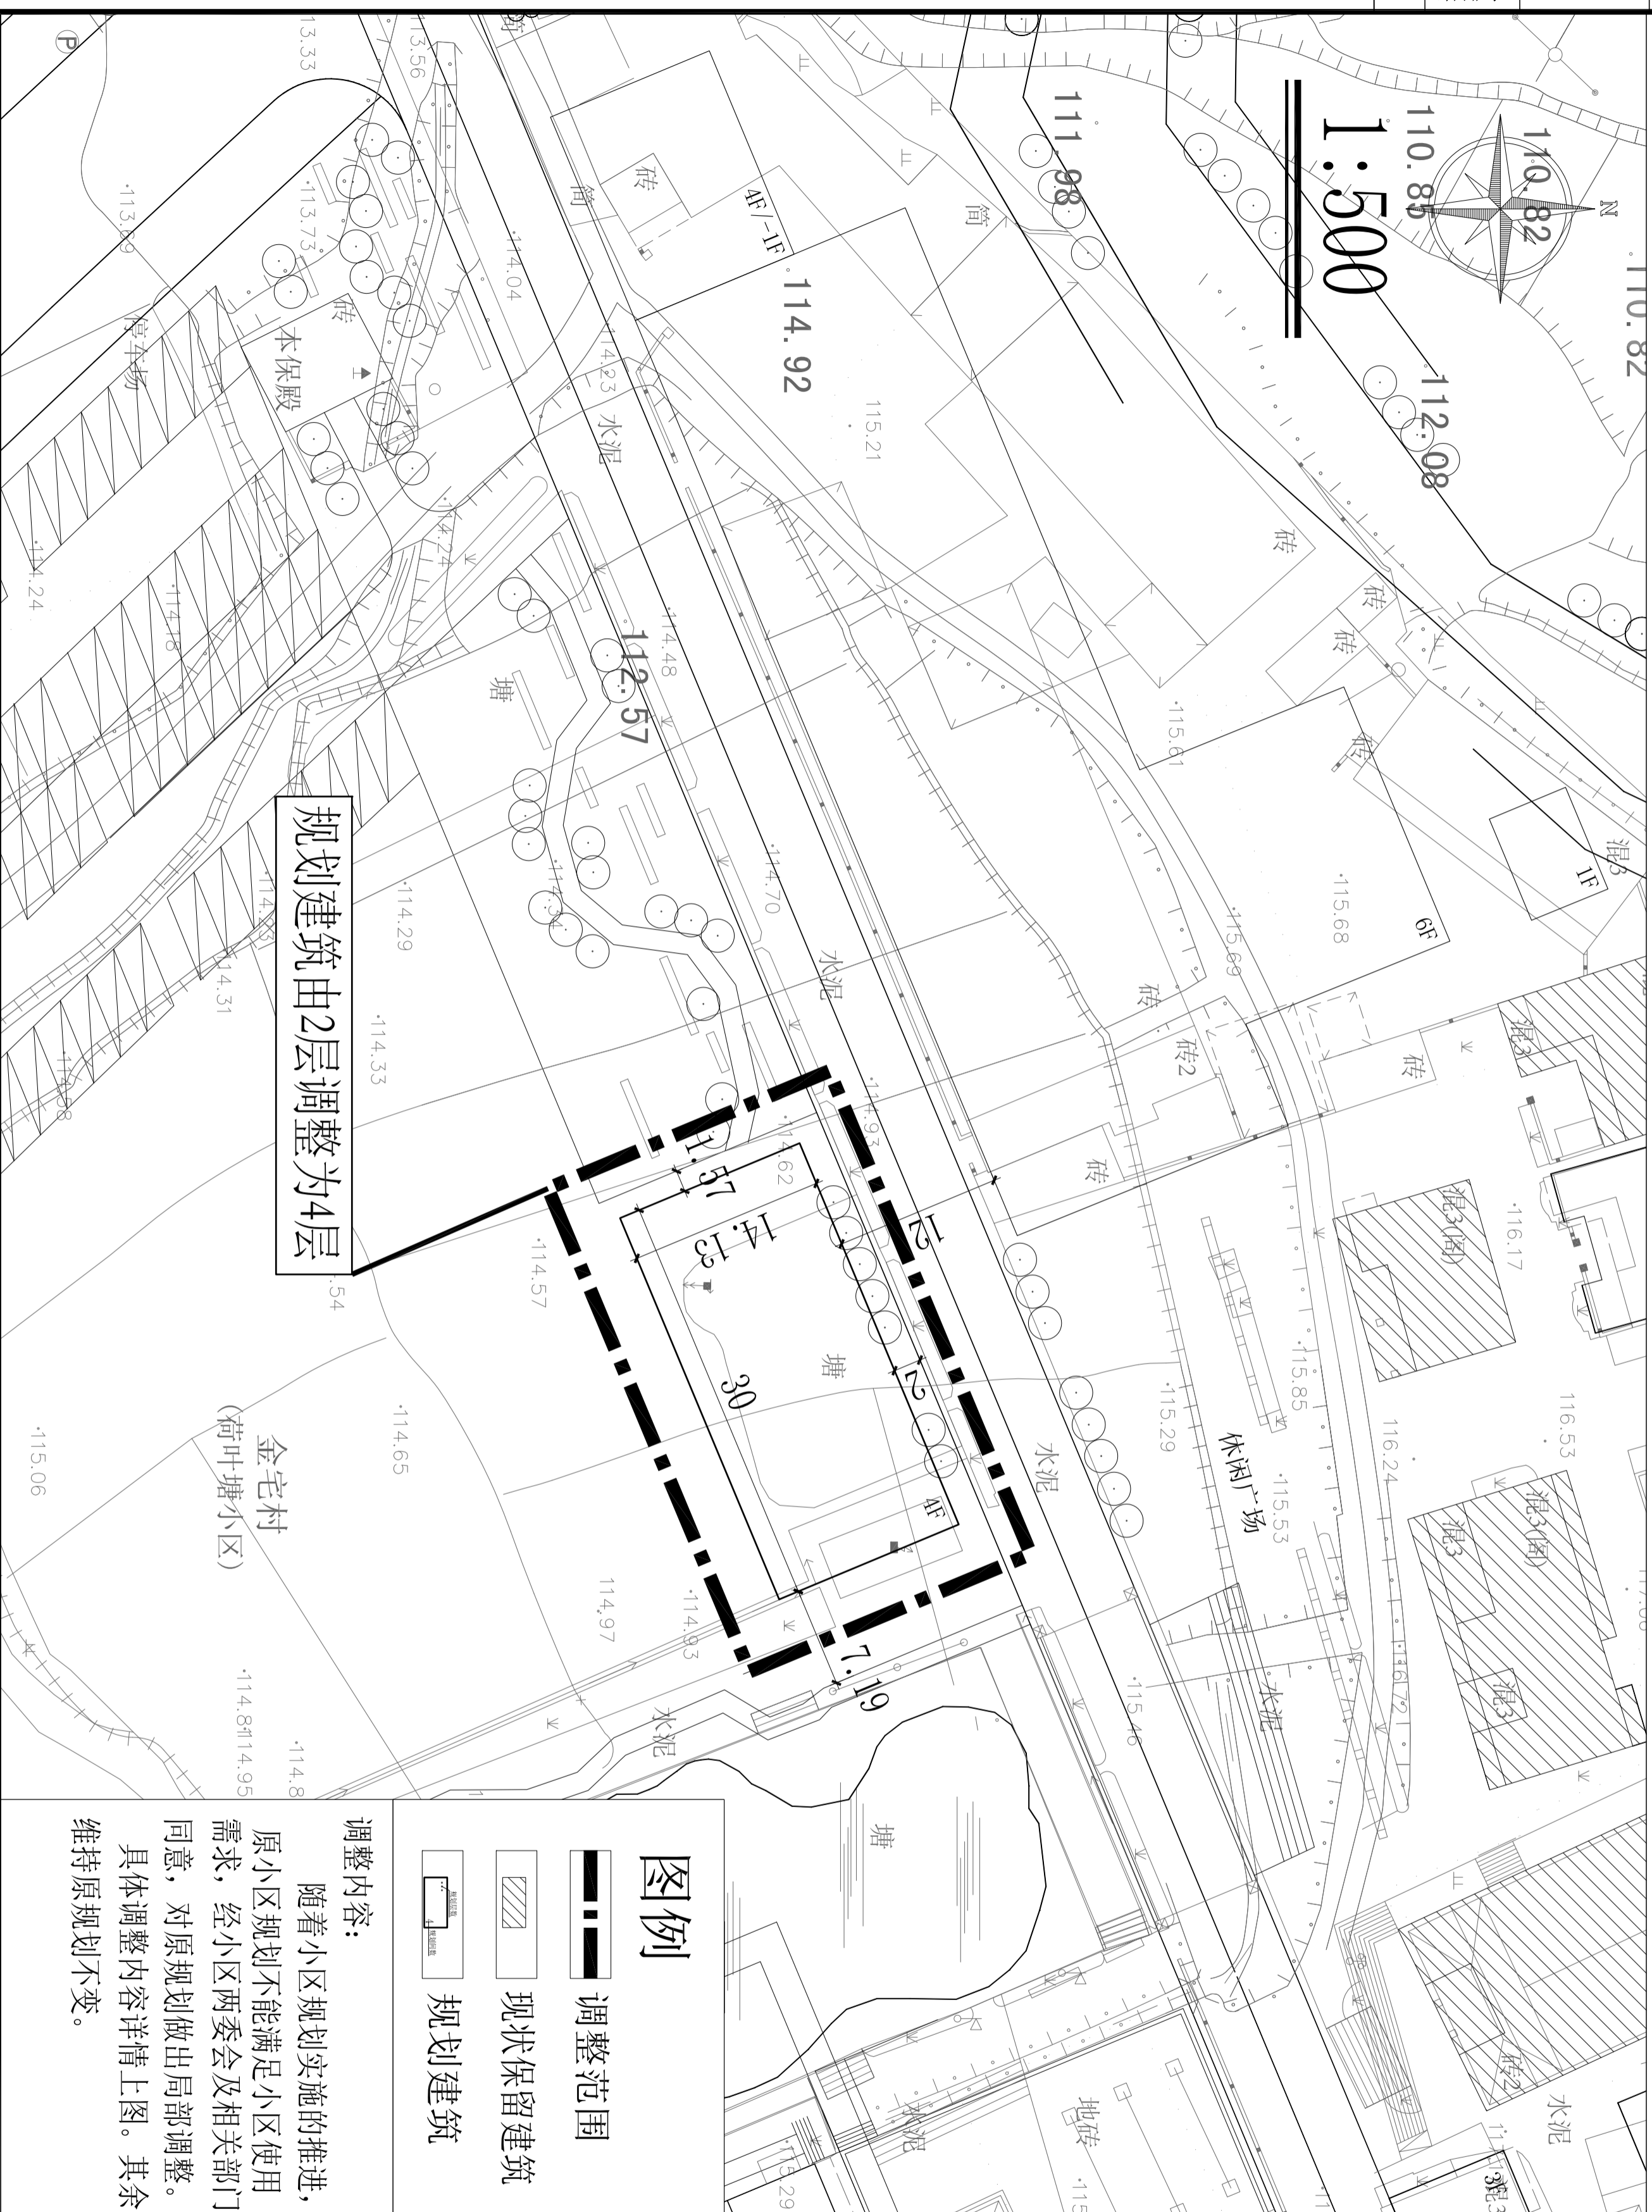

东阳市规划设计院有限公司

DONGYANG PLANNING & ARCHITECTURAL DESIGN INSTITUTE Co., Ltd

浙江省东阳市新江路1号

电话 Tel: +86 (0579) 8666 9580 传真 Fax: +86 (0579) 8666 9570

证书等级: 城乡规划编制乙级

证书编号: 浙自然资规编2020076号

证书等级: 建筑行业(建筑工程)乙级

证书编号: A233012764

证书等级: 建筑行业(道路、给排水)丙级

证书编号: A233012764

审定 AUTHORIZED FOR ISSUE BY	韦健焯
审核 REVIEWED BY	韦健焯
项目负责人 PROJECT DIRECTOR	马旭峰
专业负责人 DISCIPLINE RESPONSIBLE BY	马旭峰
校对 CHECKED BY	施宇阳
设计 DESIGNED BY	蒋承挺
绘图 DRAWN BY	蒋承挺
盖章栏 STAMP	未盖出图专用章无效

图例

- 调整范围
- 现状保留建筑
- 规划建筑

调整内容:

随着小区规划实施的推进,原小区规划不能满足小区使用需求,经小区两委会及相关部門同意,对原规划做出局部调整。具体调整内容详情上图。其余维持原规划不变。

工程名称 PROJECT	东阳市横店镇荷叶塘区块(危旧房整治改造) 局部调整规划		
建设单位 CLIENT			
子项名称 ITEM	调整后总图		
图名 DRAWING TITLE	调整后总图		
工程号 PRO NO.	2022092(横)	日期 DATE	2022.08
图号 DRAWING NO.	02		
专业 DISCIPLINE			