



# 东阳市交通循环产业园项目控制性详细规划

## 用地红线图

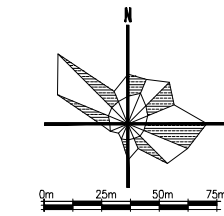

设计单位/DESIGN

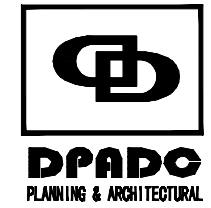

东阳市规划建筑设计院有限公司  
DONGYANG PLANNING & ARCHITECTURAL DESIGN INSTITUTE Co., Ltd

浙江省东阳市新江路1号  
电话 Tel: +86 (0579) 8668 9980 传真 Fax: +86 (0579) 8665 9579

证书等级: 城乡规划编制乙级  
证书编号: 浙自然资规划2020076号  
证书等级: 建筑行业(建筑工程)乙级  
市政行业(道路\排水)丙级  
证书编号: A233012764

审定 AUTHORIZED FOR ISSUE BY	韦健燎
审核 REVIEWED BY	韦健燎
项目负责人 PROJECT DIRECTOR	张含斌
专业负责人 DISCIPLINE RESPONSIBLE BY	陈刚
校对 CHECKED BY	杨宗侠
设计 DESIGNED BY	金沪杭
绘图 DRAWN BY	金沪杭

盖章栏  
STAMP

未盖出图专用章无效

建设单位  
CLIENT

工程名称  
PROJECT

东阳市交通循环产业园项目

子项名称  
ITEM

控制性详细规划

图名  
DRAWING TITLE


用地红线图

工程号  
PRO. NO.

图号  
DRAWING NO.

专业  
DISCIPLINE

日期  
DATE

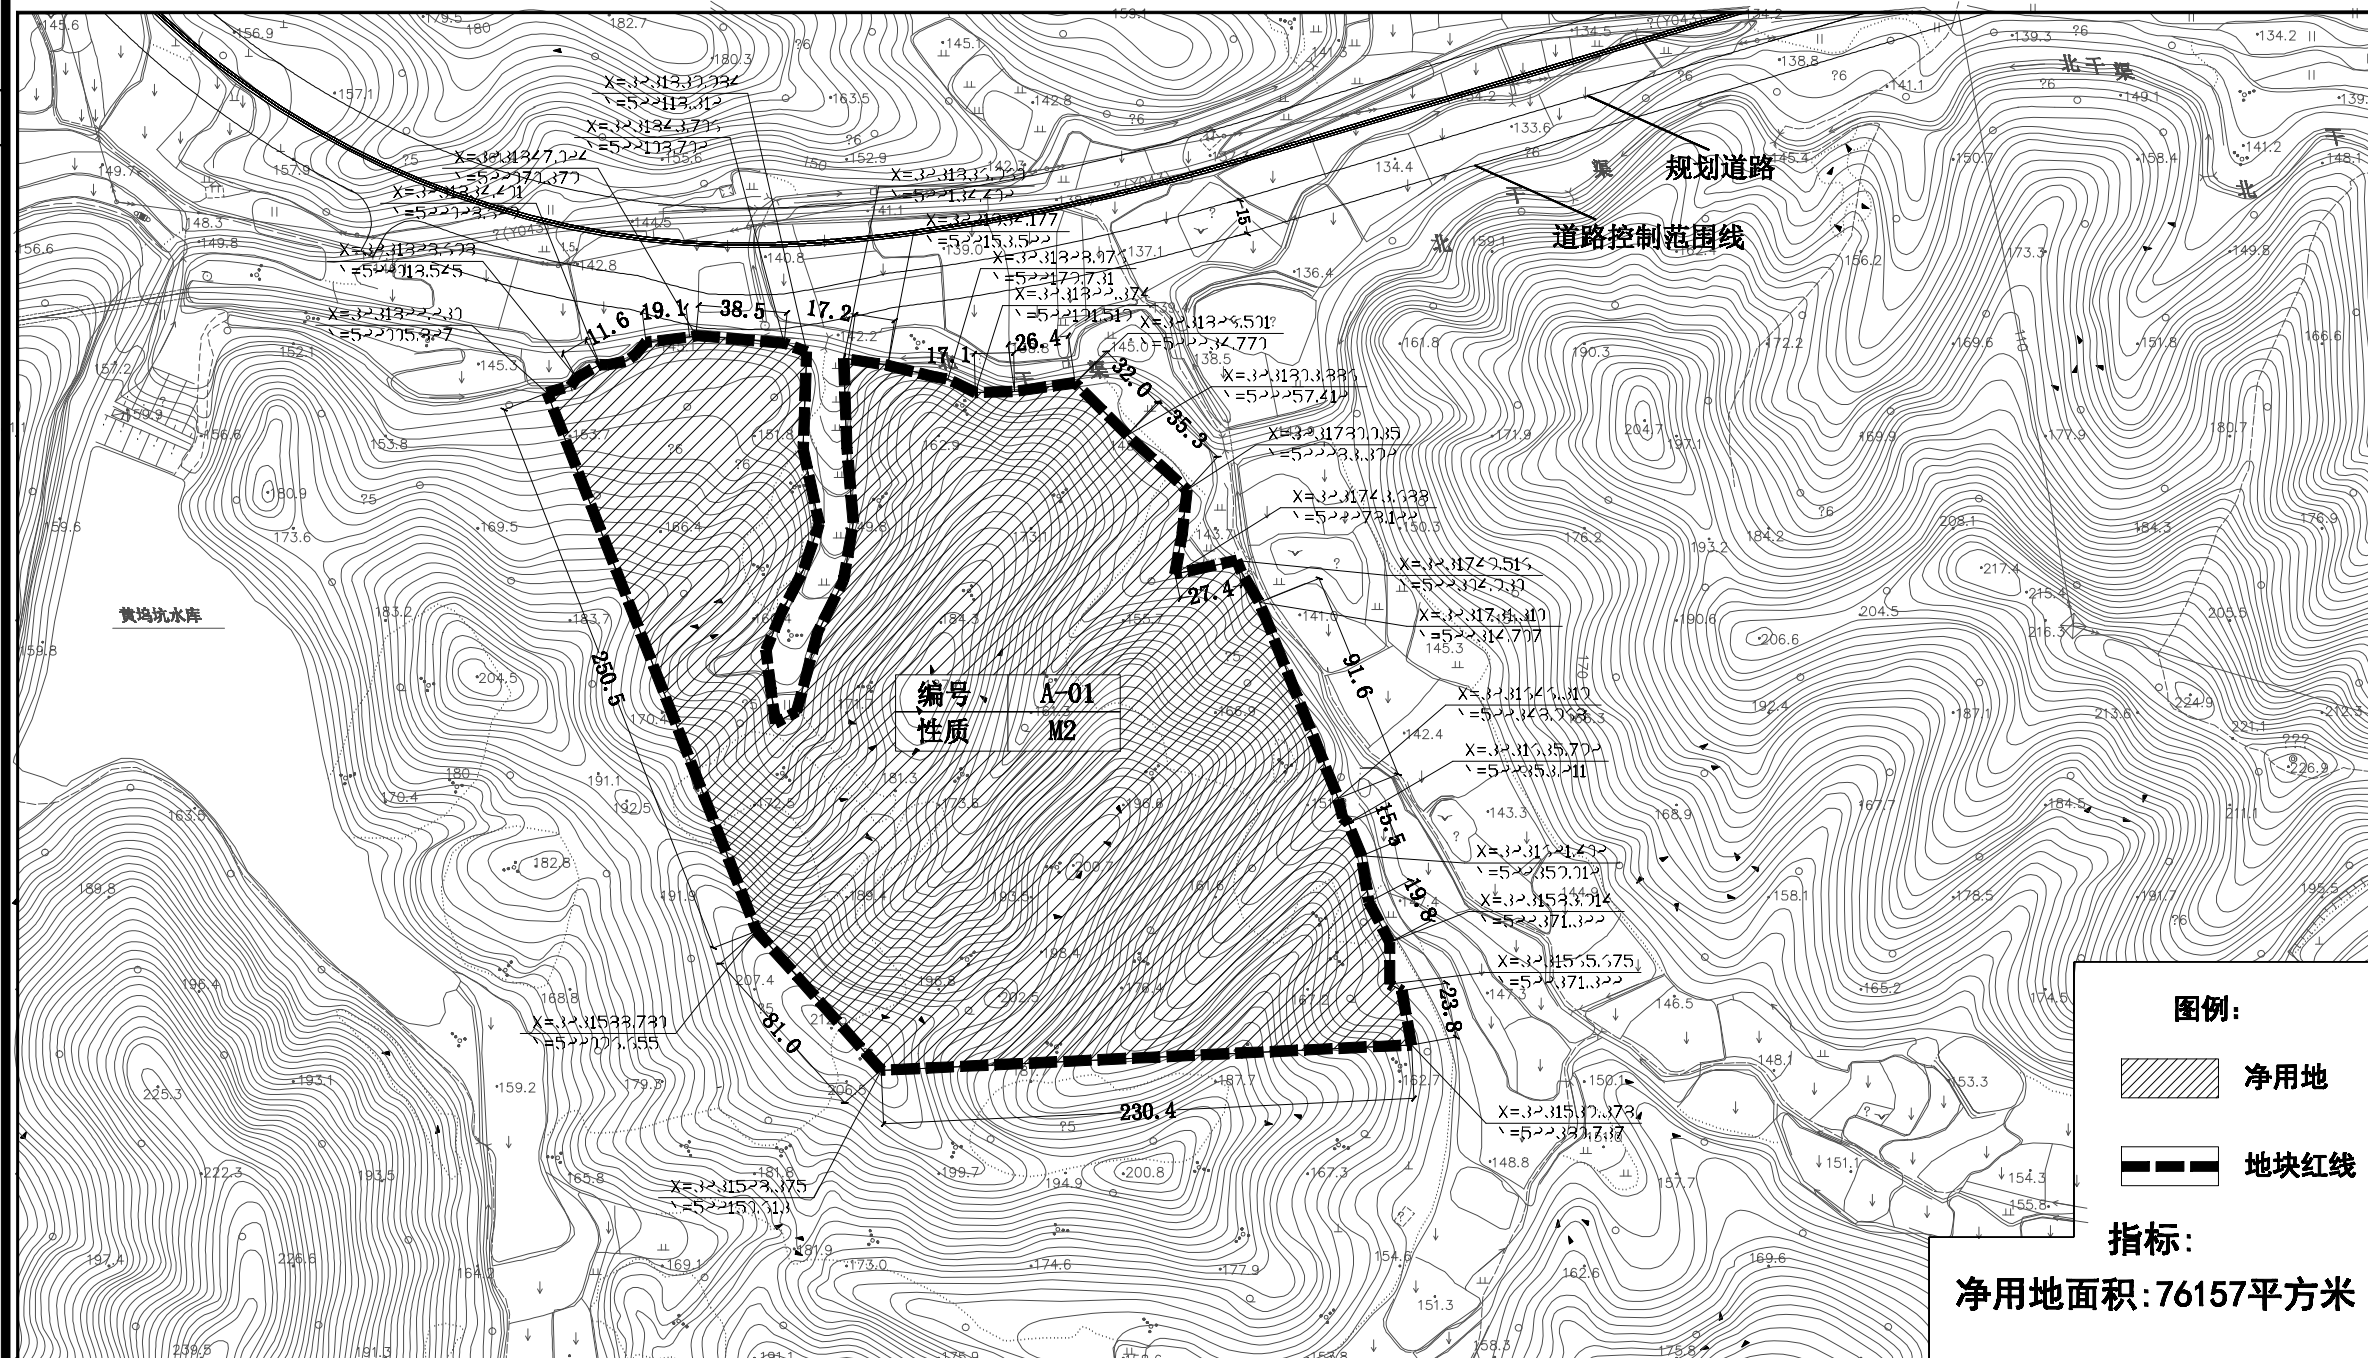

净用地面积: 76157平方米

地块范围线外: 北侧、东侧为永久基本农田, 南侧、西侧为林业用地

电气  
暖通  
动力

建筑  
结构  
给排水

会签栏