


专业会签
 CONFIRMED BY
 暖通
 给排水
 电气
 建筑
 结构

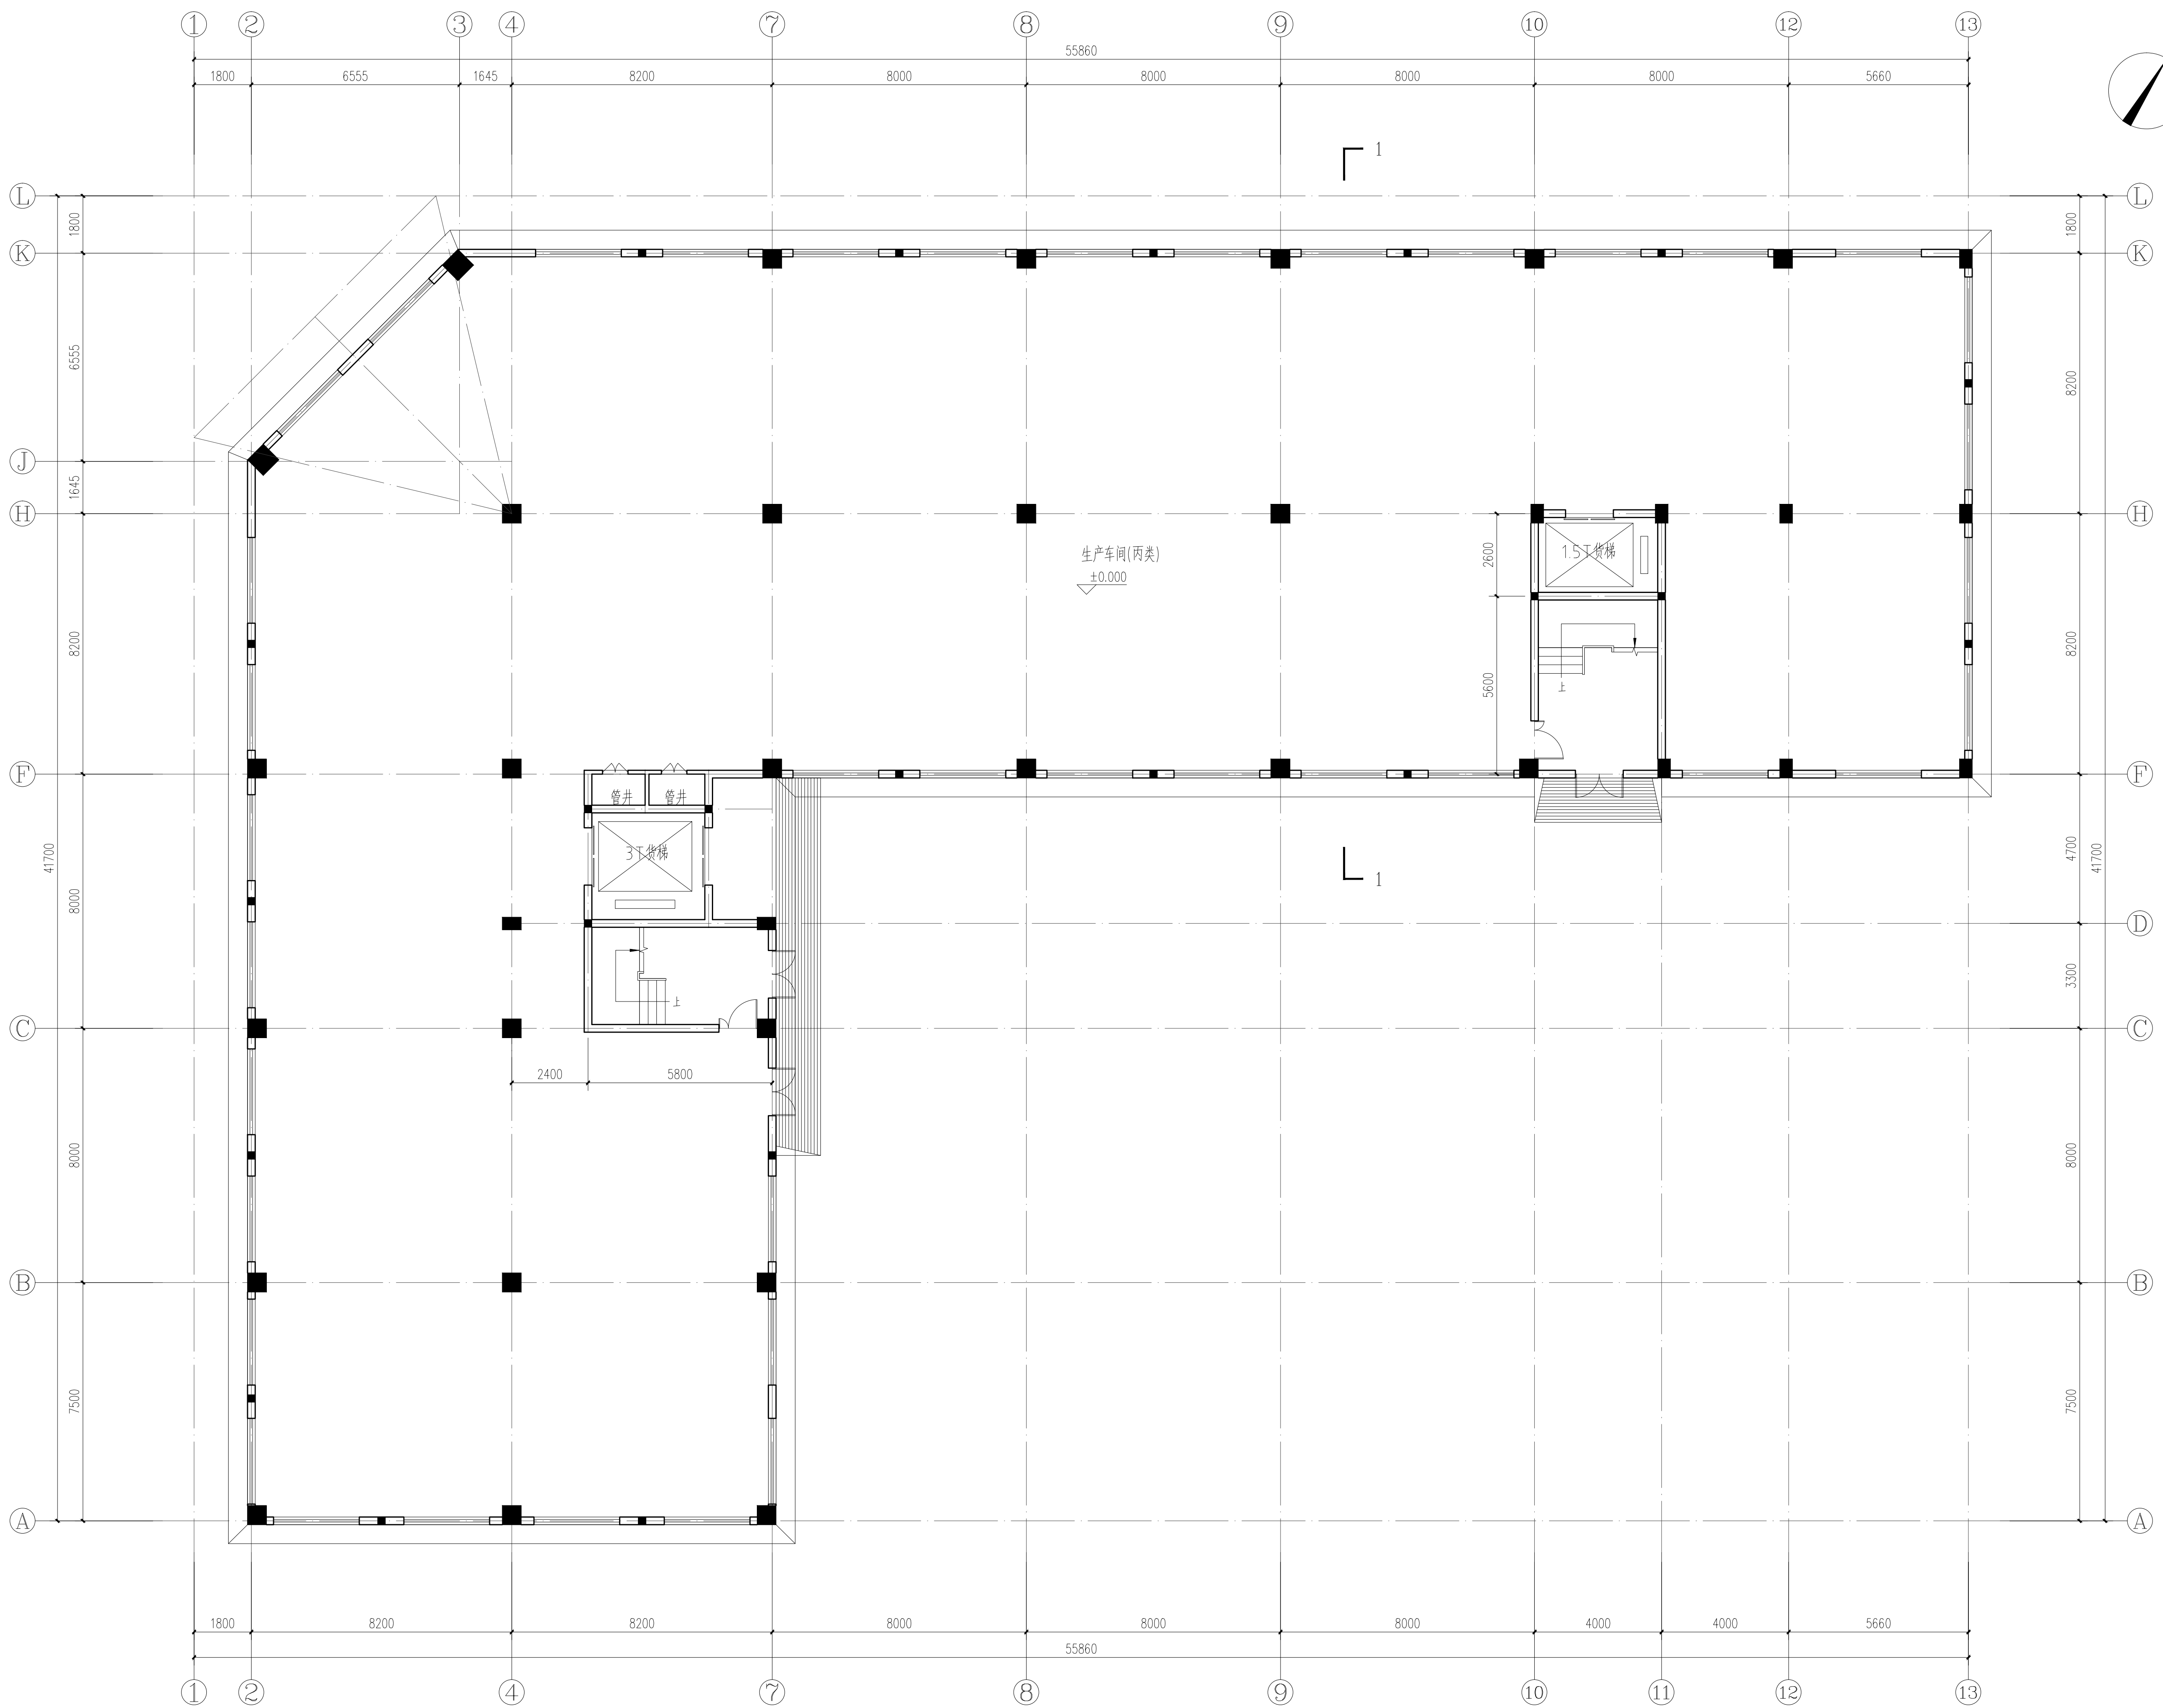

一层平面图 1:100

本图版权归浙江耀华规划建筑设计有限公司所有，除本工程外的任何其它用途和复制，必须获得本公司的书面许可。
 THE OWNERSHIP OF THE COPYRIGHT IN THIS DRAWING IS RETAINED BY ZHEJIANG YAOHUA PLANNING & ARCHITECTURAL DESIGN CO., LTD. WRITERS CONSENT MUST BE OBTAINED BEFORE ANY USE OR REPRODUCTION OF THIS DRAWING.

耀华集团 | Yoh
 浙江耀华规划建筑设计有限公司
 ZHEJIANG YAOHUA PLANNING & ARCHITECTURAL DESIGN CO., LTD.

工程设计证书编号 建筑行业(建筑工程)甲级A133015851
 城乡规划编制证书编号 乙【高】规规编 142008
 工程总承包证书编号 (一级)0133050533

合作设计单位 CO-OPERATED WITH

区位图 LOCATION MAP

审定	虞海华	虞海华
审核	虞海华	虞海华
项目负责人	蔡军辉	蔡军辉
专业负责人	蔡军辉	蔡军辉
校对	金浙晓	金浙晓
设计	吕淮钢	吕淮钢
绘图	吕淮钢	吕淮钢


出图章 STAMP 1
 注册建筑师/注册结构师 专用章 STAMP 2

建设单位 DEVELOPMENT ORGANIZATION
 东阳市东牛电子科技有限公司
 工程名称 PROJECT
 年产1000万只金属球生产线项目
 1#厂房
 项目名称 ITEM
 年产1000万只金属球生产线项目

图名 DRAWING TITLE
 一层平面图

工程编号 JOB NO.	专业 DISCIPLINE	建筑	图号 DRAWING NO.	01
比例 SCALE	阶段 STATUS	方案	日期 DATE	2021.08
	版次 VERSION NO.			

专业会签
 CONFIRMED BY
 暖通
 给排水
 电气
 建筑
 结构

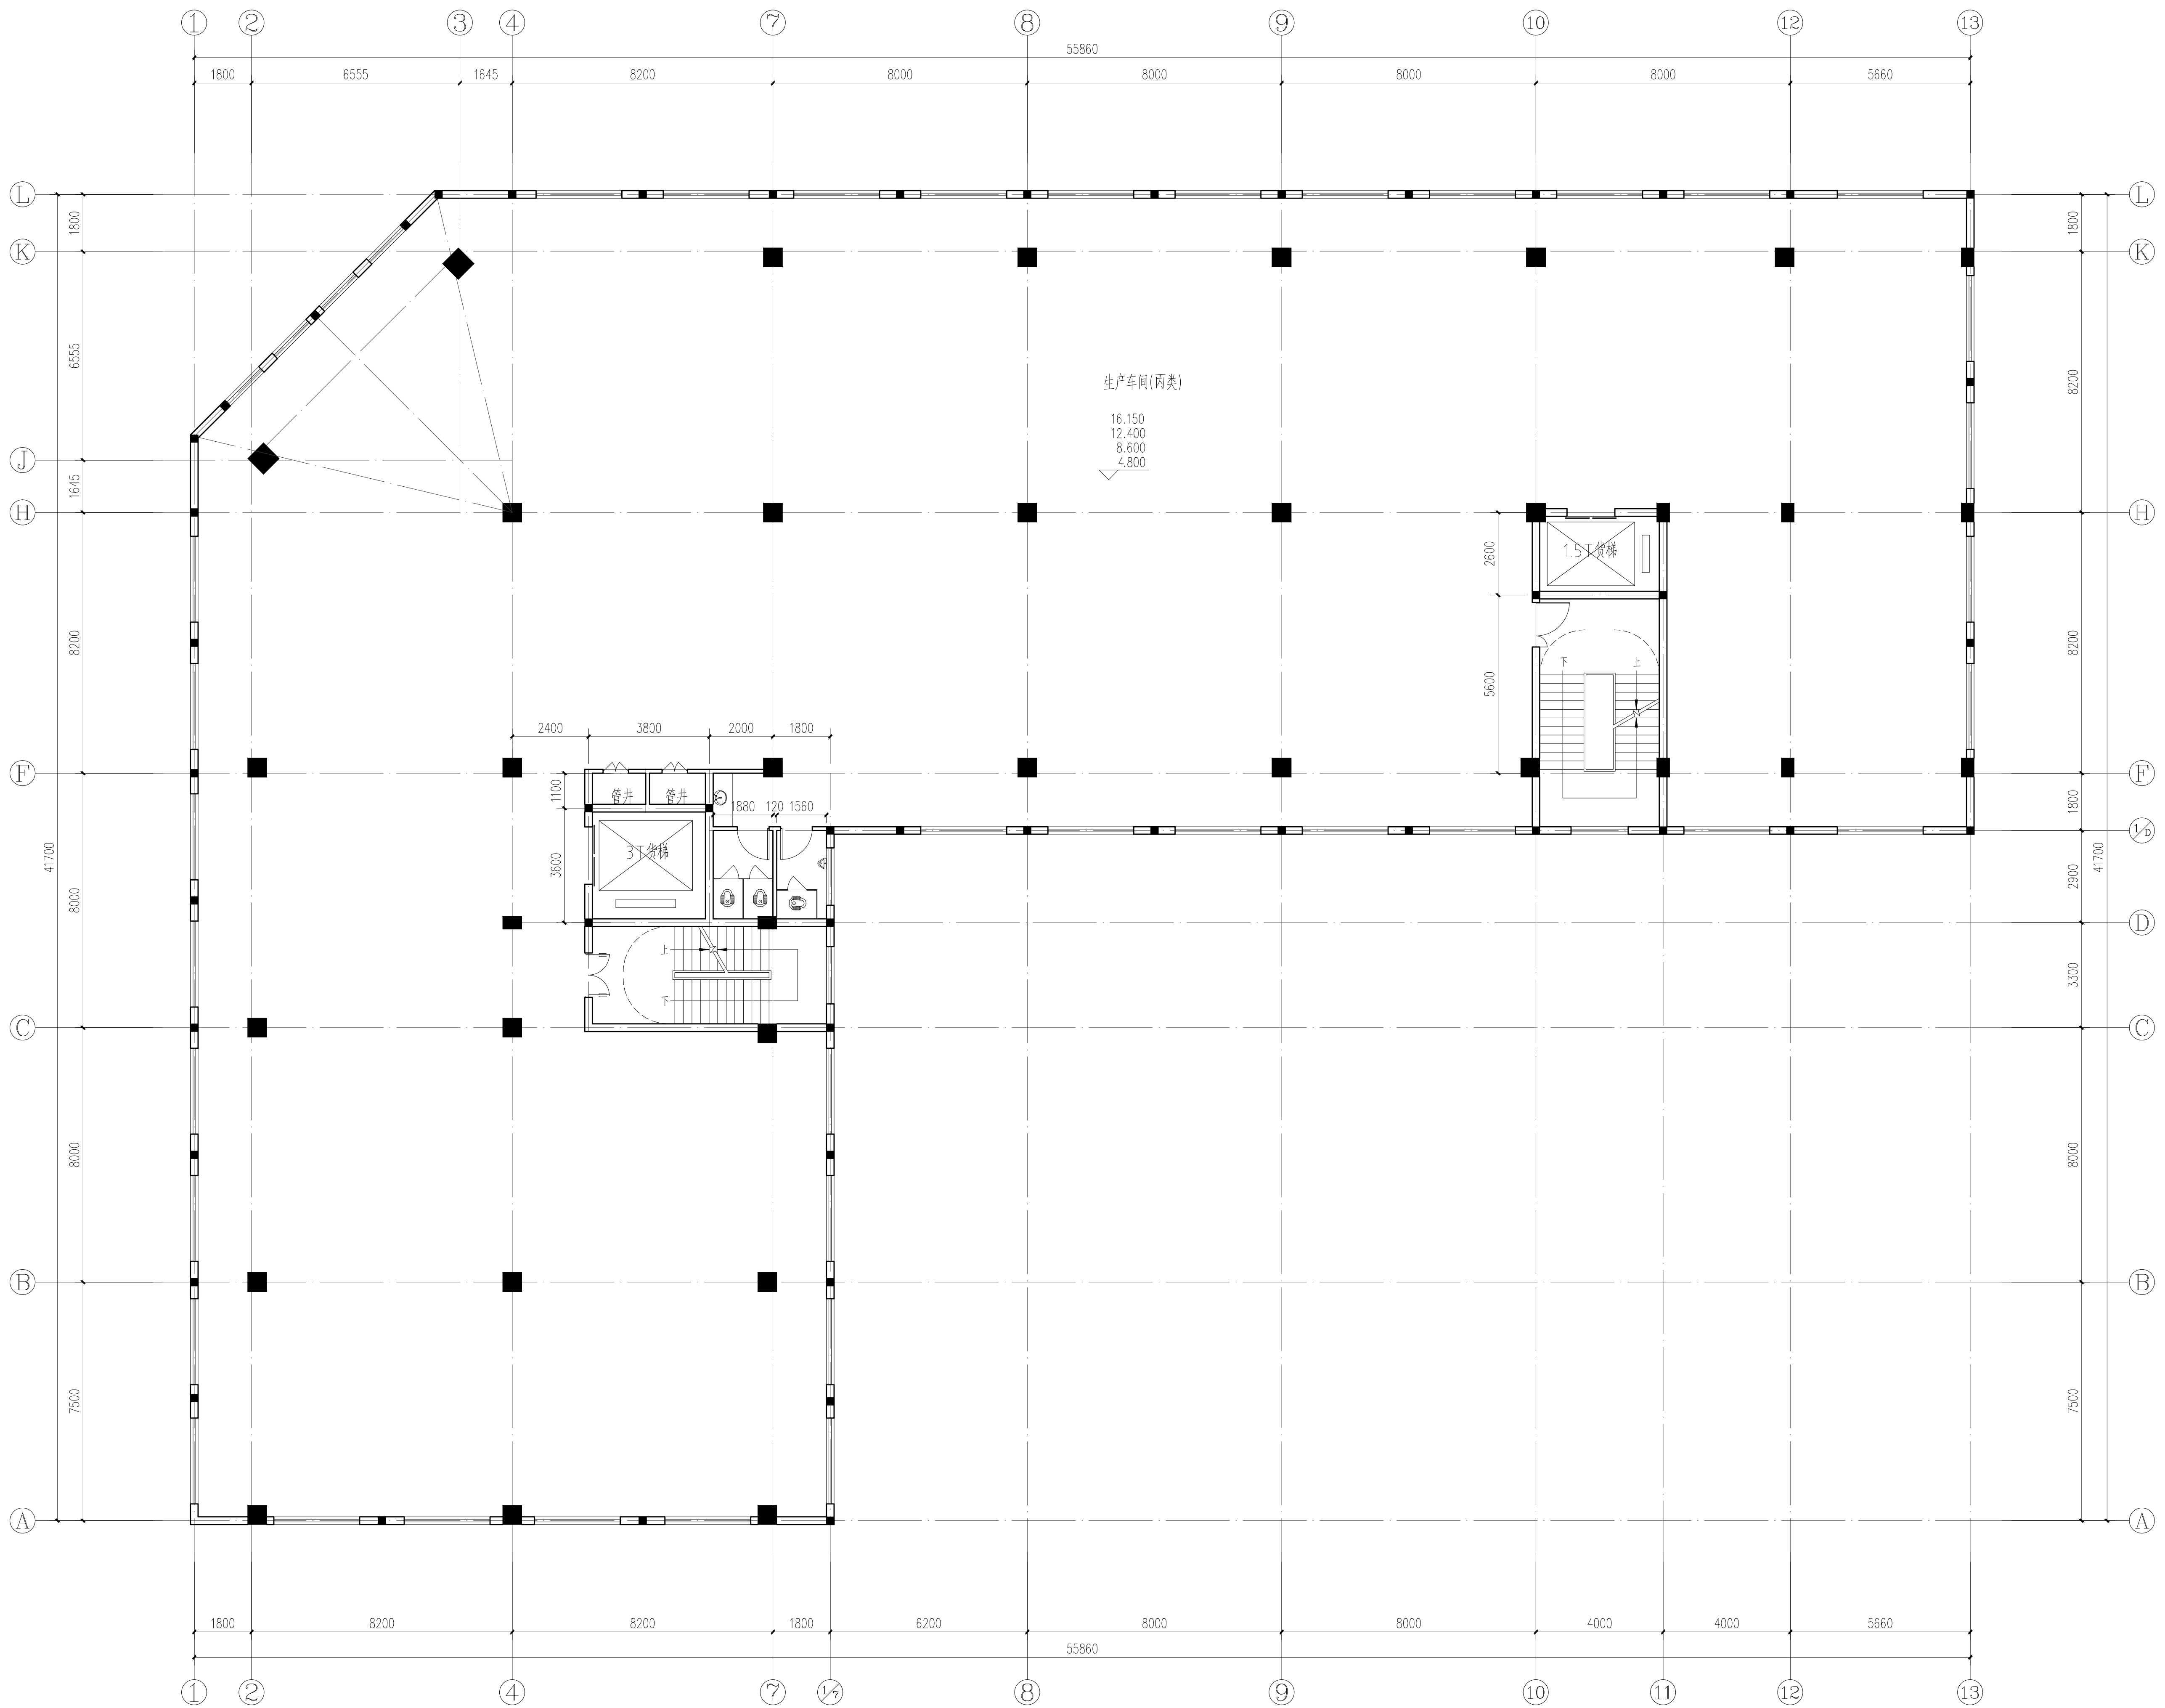

二-五层平面图 1:100

本图版权归浙江耀华规划建筑设计有限公司所有，除本工程外的任何其它用途和复制，必须获得本公司的书面许可。
 THE OWNERSHIP OF THE COPYRIGHT IN THIS DRAWING IS RETAINED BY ZHEJIANG YAOHUA PLANNING & ARCHITECTURAL DESIGN CO., LTD. WRITERS CONSENT MUST BE OBTAINED BEFORE ANY USE OR REPRODUCTION OF THIS DRAWING.



浙江耀华规划建筑设计有限公司
 ZHEJIANG YAOHUA PLANNING & ARCHITECTURAL DESIGN CO., LTD.

工程设计证书编号 建筑行业(建筑工程)甲级A133015851
 城乡规划编制证书编号 乙【高】规规编 142008
 工程总承包证书编号 (一级)0133050533

合作设计单位 CO-OPERATED WITH

区位图 LOCATION MAP

审定	虞海华	
校核	虞海华	
项目负责人	蔡军辉	
专业负责人	蔡军辉	
校对	金浙晓	
设计	吕淮钢	
绘图	吕淮钢	


出图章 STAMP 1
 注册建筑师/注册结构师 专用章 STAMP 2

建设单位 DEVELOPMENT ORGANIZATION
 东阳市东牛电子科技有限公司
 工程名称 PROJECT
 年产1000万只金属球生产线项目
 项目名称 ITEM
 年产1000万只金属球生产线项目

图名 DRAWING TITLE
 二-五层平面图

工程编号 JOB NO.	专业 DISCIPLINE	图号 DRAWING NO.	02
比例 SCALE	阶段 STATUS	方案	
日期 DATE	版次 VERSION NO.	2021.08	

专业会签
 CONFIRMED BY
 暖通
 给排水
 电气
 建筑
 结构

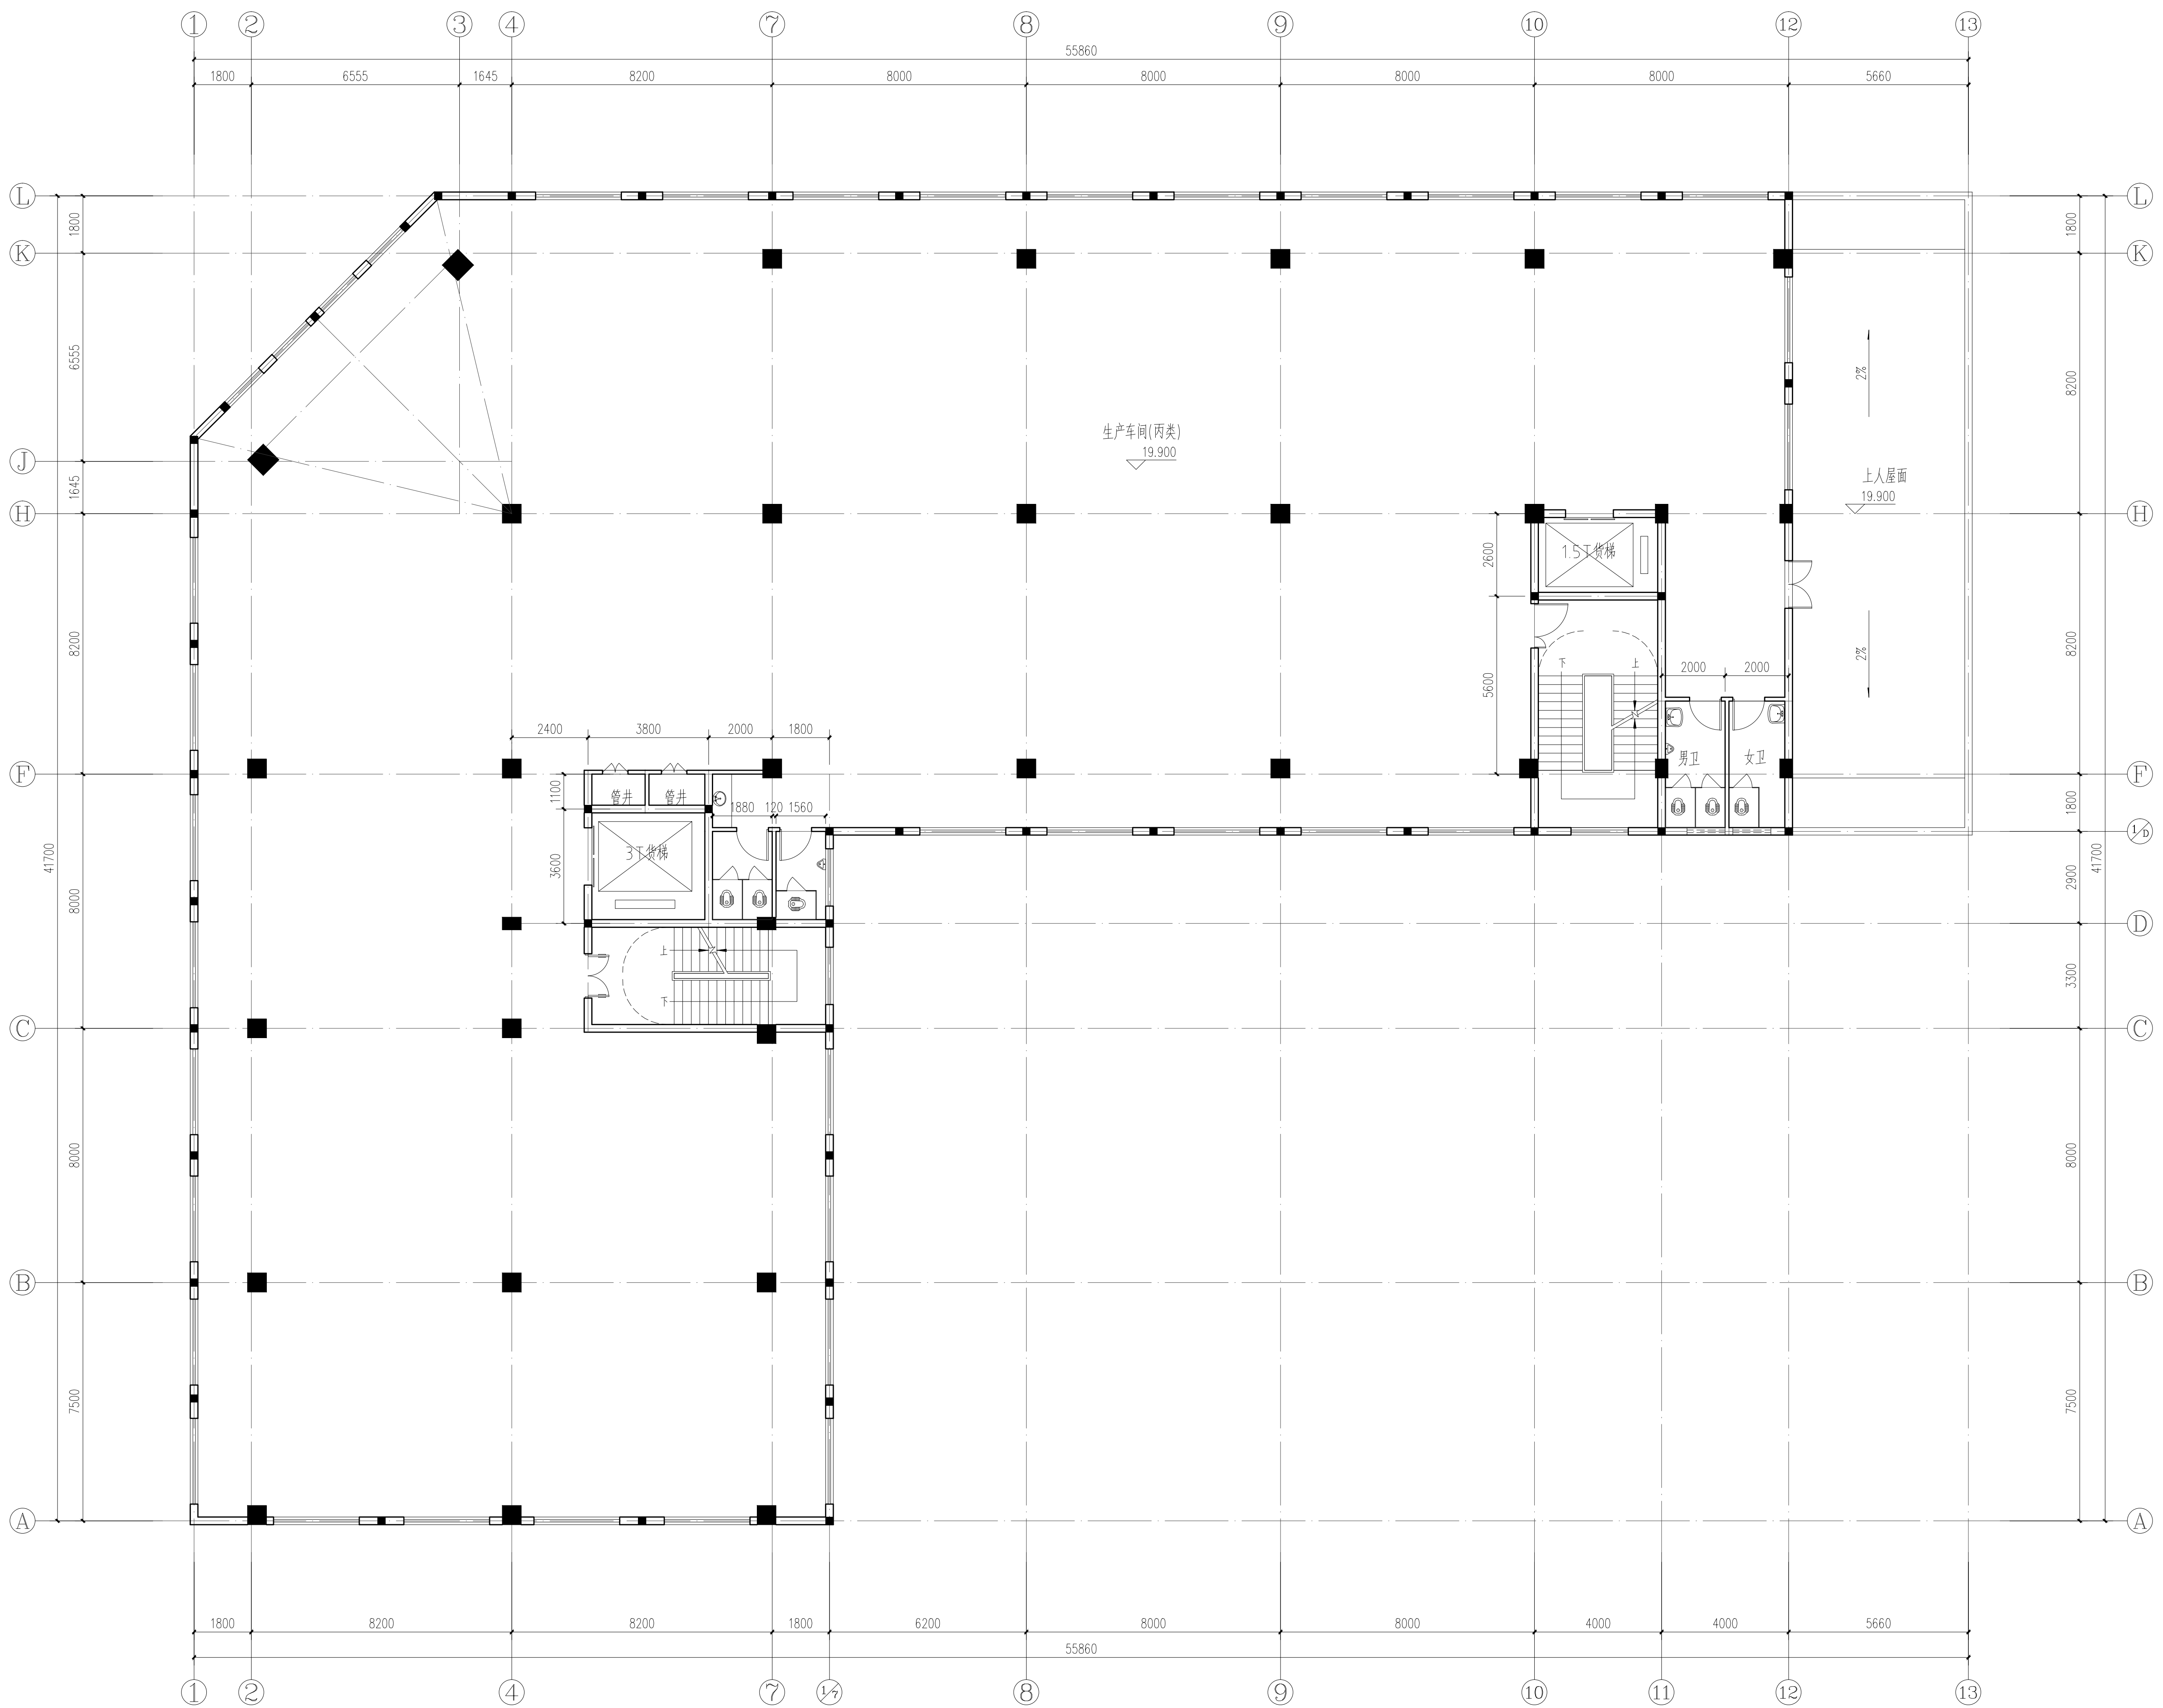

六层平面图 1:100

本图版权归浙江耀华规划建筑设计有限公司所有，除本工程外的任何其它用途和复制，必须获得本公司的书面许可。
 THE OWNERSHIP OF THE COPYRIGHT IN THIS DRAWING IS RETAINED BY ZHEJIANG YAOHUA PLANNING & ARCHITECTURAL DESIGN CO., LTD. WRITTEN CONSENT MUST BE OBTAINED BEFORE ANY USE OR REPRODUCTION OF THIS DRAWING.



浙江耀华规划建筑设计有限公司
 ZHEJIANG YAOHUA PLANNING & ARCHITECTURAL DESIGN CO., LTD.

工程设计证书编号 建筑行业(建筑工程) 甲级 A133015851
 城乡规划编制证书编号 乙【高】 规划编 142008
 工程总承包证书编号 (一) 10133050533

合作设计单位 CO-OPERATED WITH

区位图 LOCATION MAP

审定	虞海华	
审核	虞海华	
项目负责人	蔡军辉	
专业负责人	蔡军辉	
校对	金浙晓	
设计	吕淮钢	
绘图	吕淮钢	
出图章	STAMP 1	


注册建筑师/注册结构师 专用章 STAMP 2

建设单位 DEVELOPMENT ORGANIZATION
 东阳市东牛电子科技有限公司
 工程名称 PROJECT
 年产1000万只金属球生产线项目
 1#厂房
 项目名称 ITEM
 年产1000万只金属球生产线项目
 图名 DRAWING TITLE

六层平面图

工程编号	JOB NO.		
专业	建筑	图号	03
比例		阶段	方案
日期	2021.08	版次	

专业会签
 CONFIRMED BY
 暖通
 给排水
 电气
 建筑
 结构

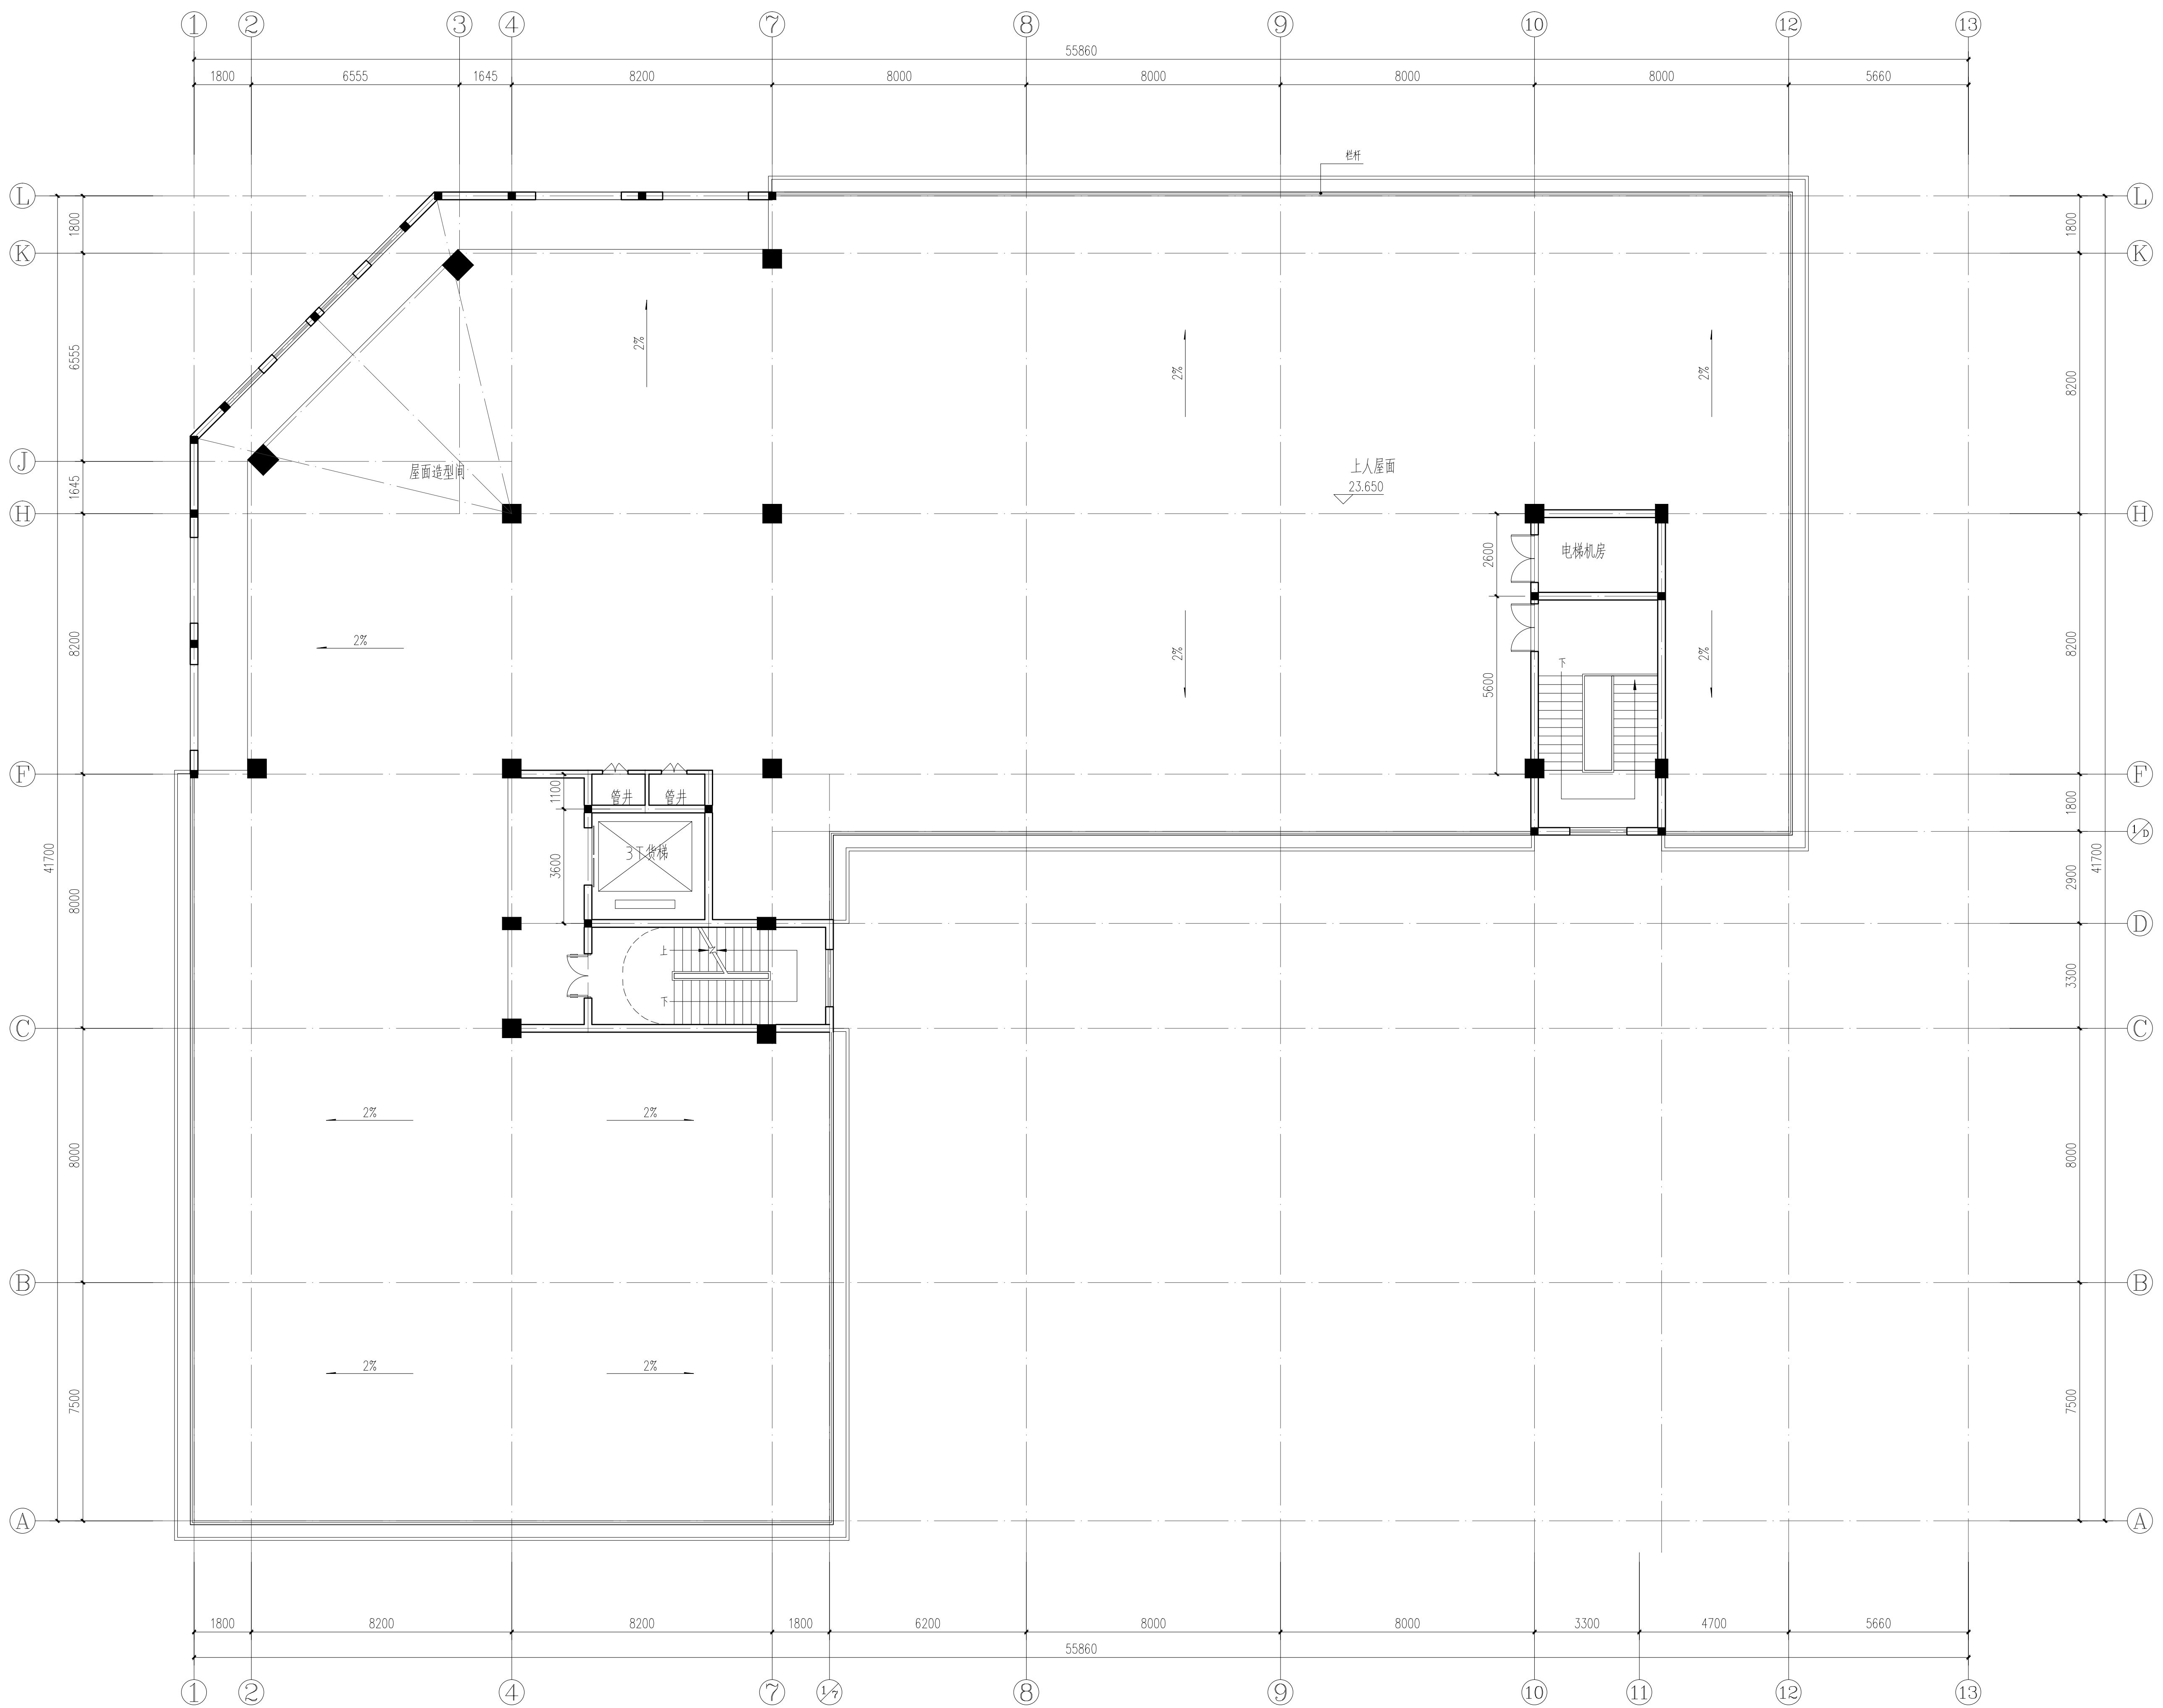

屋面层平面图 1:100

本图版权归浙江耀华规划建筑设计有限公司所有，除本工程外的任何其它用途和复制，必须获得本公司的书面许可。
 THE OWNERSHIP OF THE COPYRIGHT IN THIS DRAWING IS RETAINED BY ZHEJIANG YAOHUA PLANNING & ARCHITECTURAL DESIGN CO., LTD. WRITERS CONSENT MUST BE OBTAINED BEFORE ANY USE OR REPRODUCTION OF THIS DRAWING.



浙江耀华规划建筑设计有限公司
 ZHEJIANG YAOHUA PLANNING & ARCHITECTURAL DESIGN CO., LTD.

工程设计证书编号 建筑行业(建筑工程)甲级A133015851
 城乡规划编制证书编号 乙【高】建规编 142008
 工程总承包证书编号 (一)10133050533

合作设计单位 CO-OPERATED WITH

区位图 LOCATION MAP


审定	虞海华	
审核	虞海华	
项目负责人	蔡军辉	
专业负责人	蔡军辉	
校对	金浙晓	
设计	吕淮钢	
绘图	吕淮钢	
出图章	STAMP 1	

注册建筑师/注册结构师 专用章 STAMP 2

建设单位 DEVELOPMENT ORGANIZATION
 东阳市东牛电子科技有限公司
 工程名称 PROJECT
 年产1000万只金属球生产线项目
 1#厂房
 项目名称 ITEM
 年产1000万只金属球生产线项目
 图名 DRAWING TITLE

工程编号	JOB NO.		
专业	建筑	图号	04
比例		阶段	方案
日期	2021.08	版次	
		版本号	

专业会签
 暖通
 给排水
 电气
 建筑

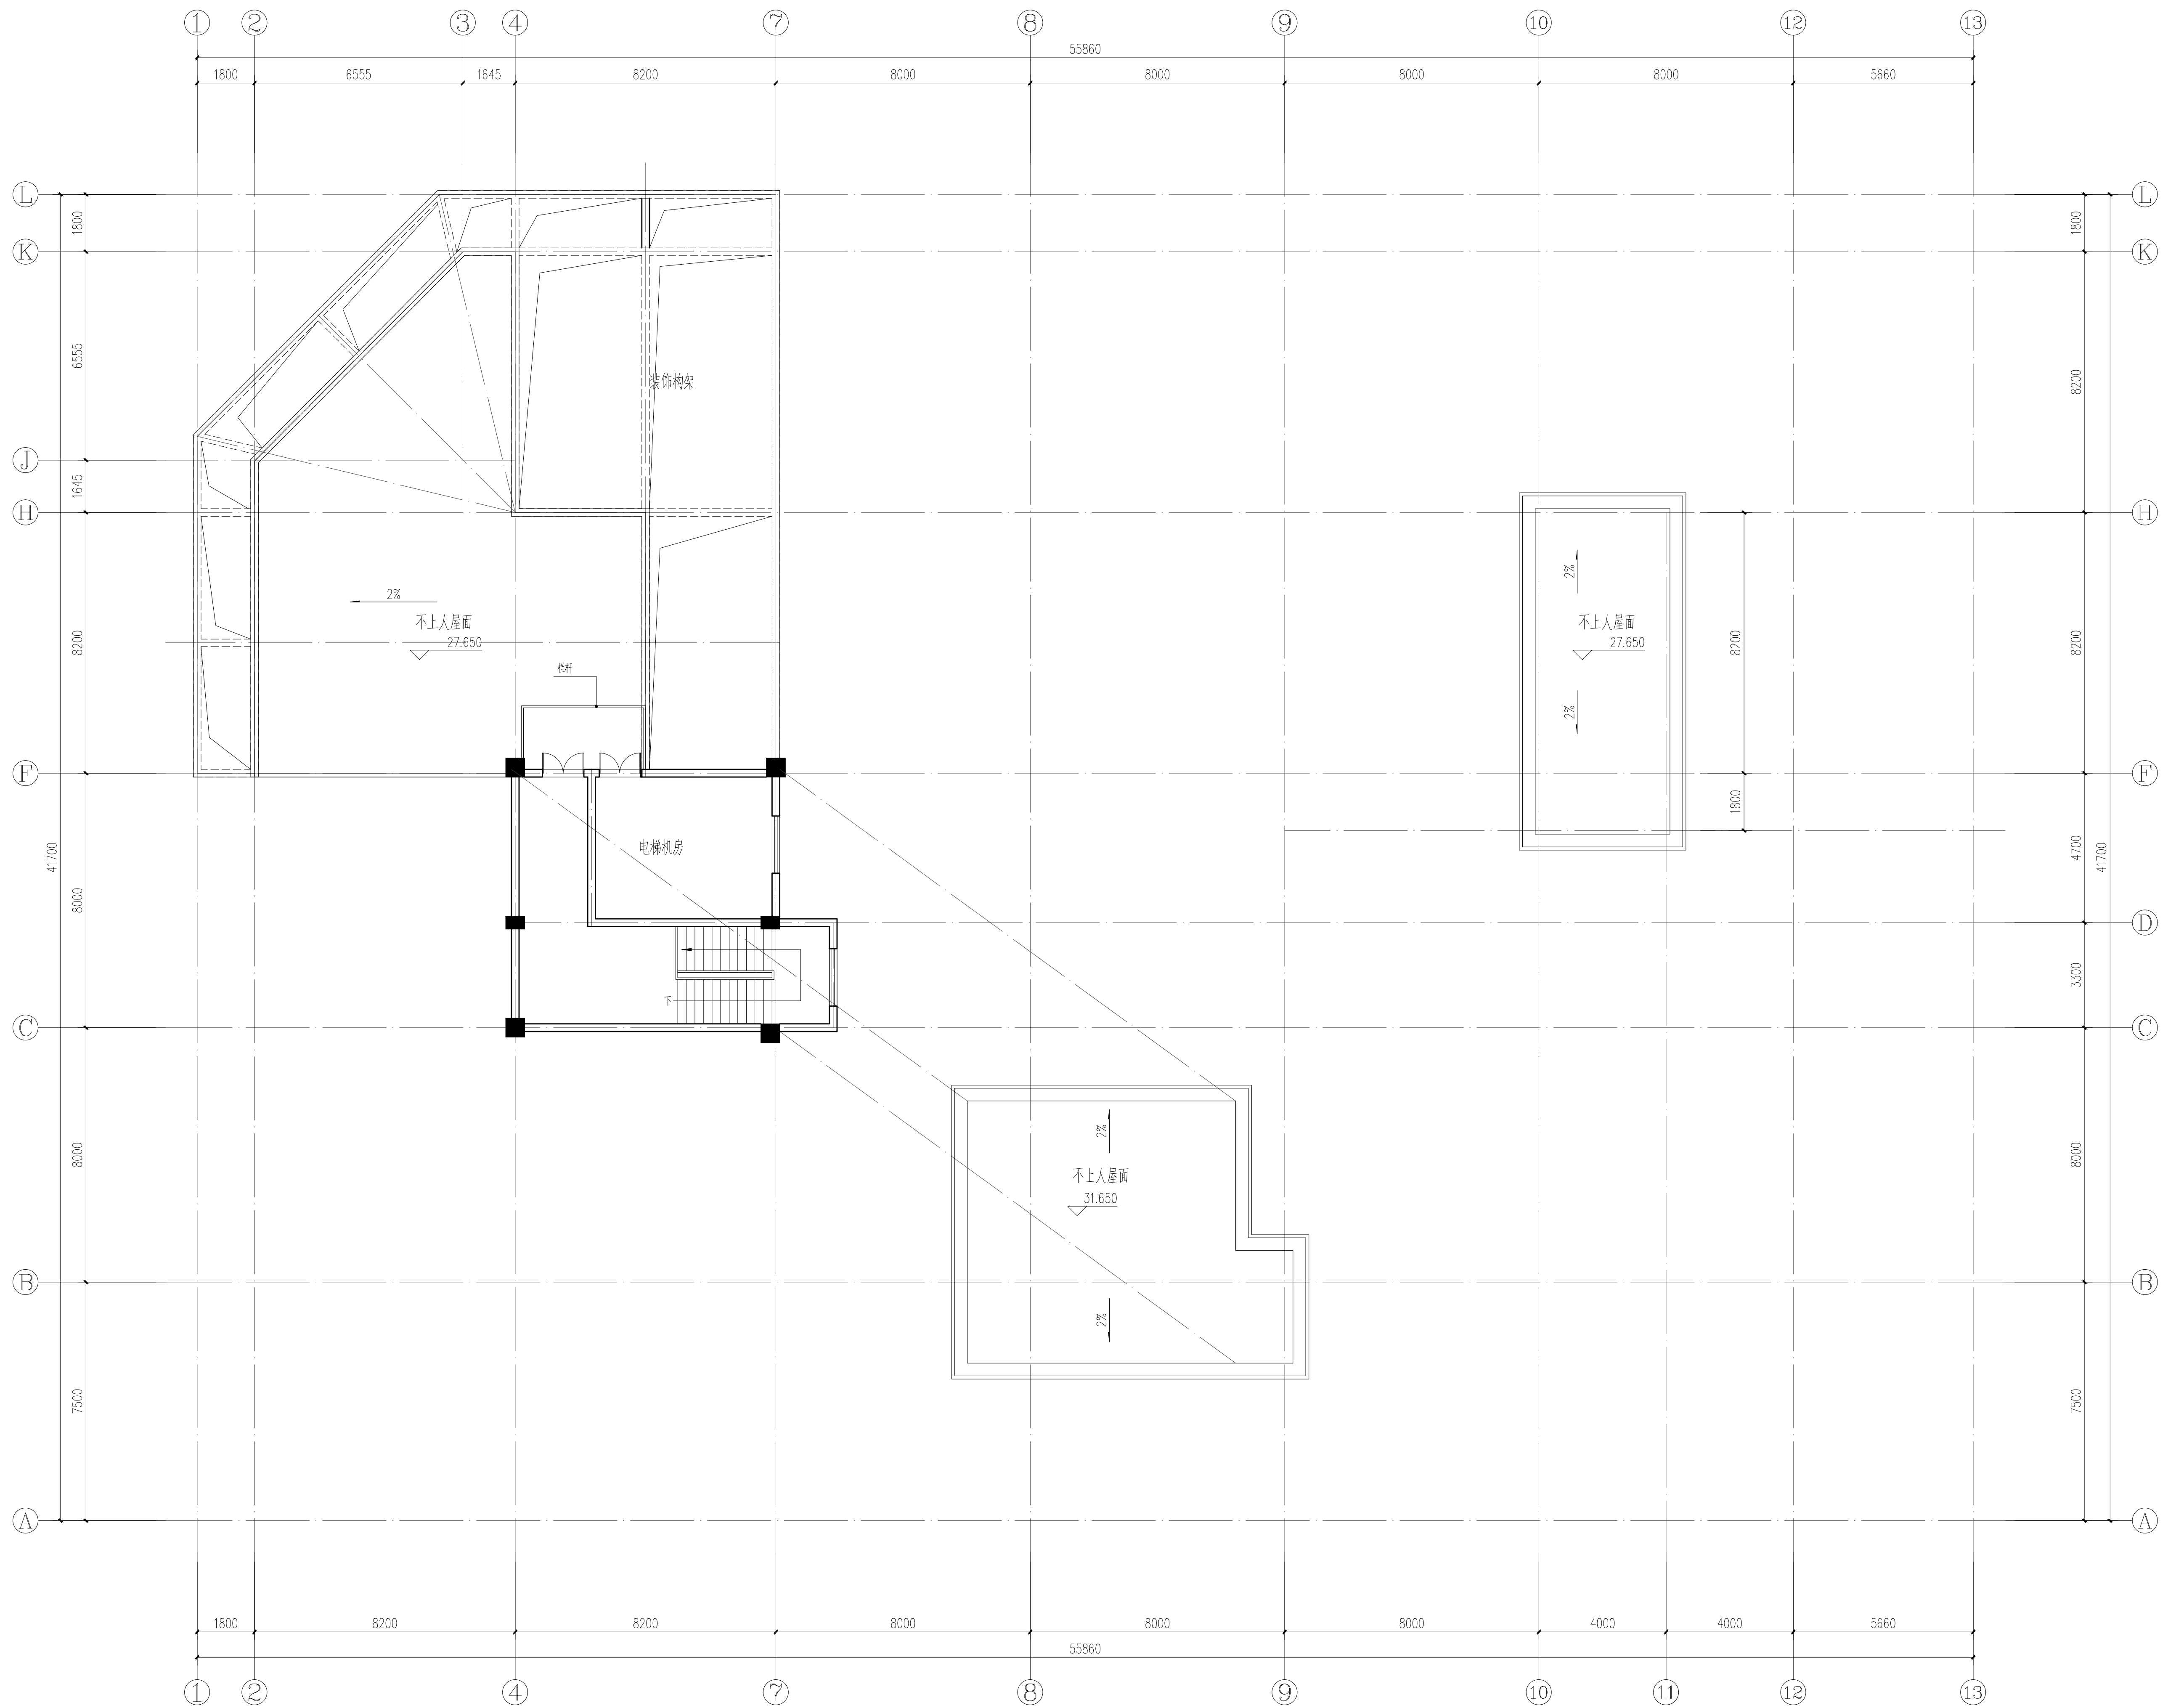

电梯机房层平面图 1:100

本图版权归浙江耀华规划建筑设计有限公司所有，除本工程外的任何其它用途和复制，必须获得本公司的书面许可。
 THE OWNERSHIP OF THE COPYRIGHT IN THIS DRAWING IS RETAINED BY ZHEJIANG YAOHUA PLANNING & ARCHITECTURAL DESIGN CO., LTD. WRITERS CONSENT MUST BE OBTAINED BEFORE ANY USE OR REPRODUCTION OF THIS DRAWING.



浙江耀华规划建筑设计有限公司
 ZHEJIANG YAOHUA PLANNING & ARCHITECTURAL DESIGN CO., LTD.

工程设计证书编号 建筑行业(建筑工程)甲级A133015851
 城乡规划编制证书编号 乙【高】规规编 142008
 工程总承包证书编号 (一)浙10133050533

合作设计单位 CO-OPERATED WITH

区位图 LOCATION MAP

审定	虞海华	虞海华
审核	虞海华	虞海华
项目负责人	蔡军辉	蔡军辉
专业负责人	蔡军辉	蔡军辉
校对	对 金浙晓	金浙晓
设计	吕淮铜	吕淮铜
绘图	吕淮铜	吕淮铜

出图章 STAMP 1

本图属加章公司出图章，否则无效

注册建筑师/注册结构师 专用章 STAMP 2

建设单位 DEVELOPMENT ORGANIZATION
 东阳市东牛电子科技有限公司
 工程名称 PROJECT
 年产1000万只金属球生产线项目
 项目名称 ITEM
 年产1000万只金属球生产线项目
 图名 DRAWING TITLE
 电梯机房层平面图

工程编号 JOB NO.	专业 DISCIPLINE	建筑	图号 DRAWING NO.	05
比例 SCALE	阶段 STATUS		方案	
日期 DATE	2021.08	版次 VERSION NO.		



13-2轴立面图 1:100

本图版权归浙江耀华规划建筑设计有限公司所有，除本工程外的任何其它用途和复制，必须获得本公司的书面许可。
 THE OWNERSHIP OF THE COPYRIGHT IN THIS DRAWING IS RETAINED BY ZHEJIANG YAOHUA PLANNING & ARCHITECTURAL DESIGN CO., LTD. WRITTEN CONSENT MUST BE OBTAINED BEFORE ANY USE OR REPRODUCTION OF THIS DRAWING.



浙江耀华规划建筑设计有限公司
 ZHEJIANG YAOHUA PLANNING & ARCHITECTURAL DESIGN CO., LTD.
 工程设计证书编号 建筑行业(建筑工程)甲级A133015851
 城乡规划编制证书编号 乙【浙】规规编 142008
 工程总承包证书编号 (一级)0133050533

合作设计单位 CO-OPERATED WITH

区位图 LOCATION MAP


审定	虞海华	
审核	虞海华	
项目负责人	蔡军辉	
专业负责人	蔡军辉	
校对	对 金淑晓	
设计	吕淮铜	
绘图	吕淮铜	

出图章 STAMP 1
 注册建筑师/注册结构师 专用章 STAMP 2

建设单位 DEVELOPMENT ORGANIZATION
 东阳市东牛电子科技有限公司
 工程名称 PROJECT
 年产1000万只金属球生产线项目
 -1#厂房
 项目名称 ITEM
 年产1000万只金属球生产线项目
 图名 DRAWING TITLE

13-2轴立面图

工程编号	JOB NO.		
专业	建筑	图号	06
比例		阶段	方案
日期	2021.08	版次	

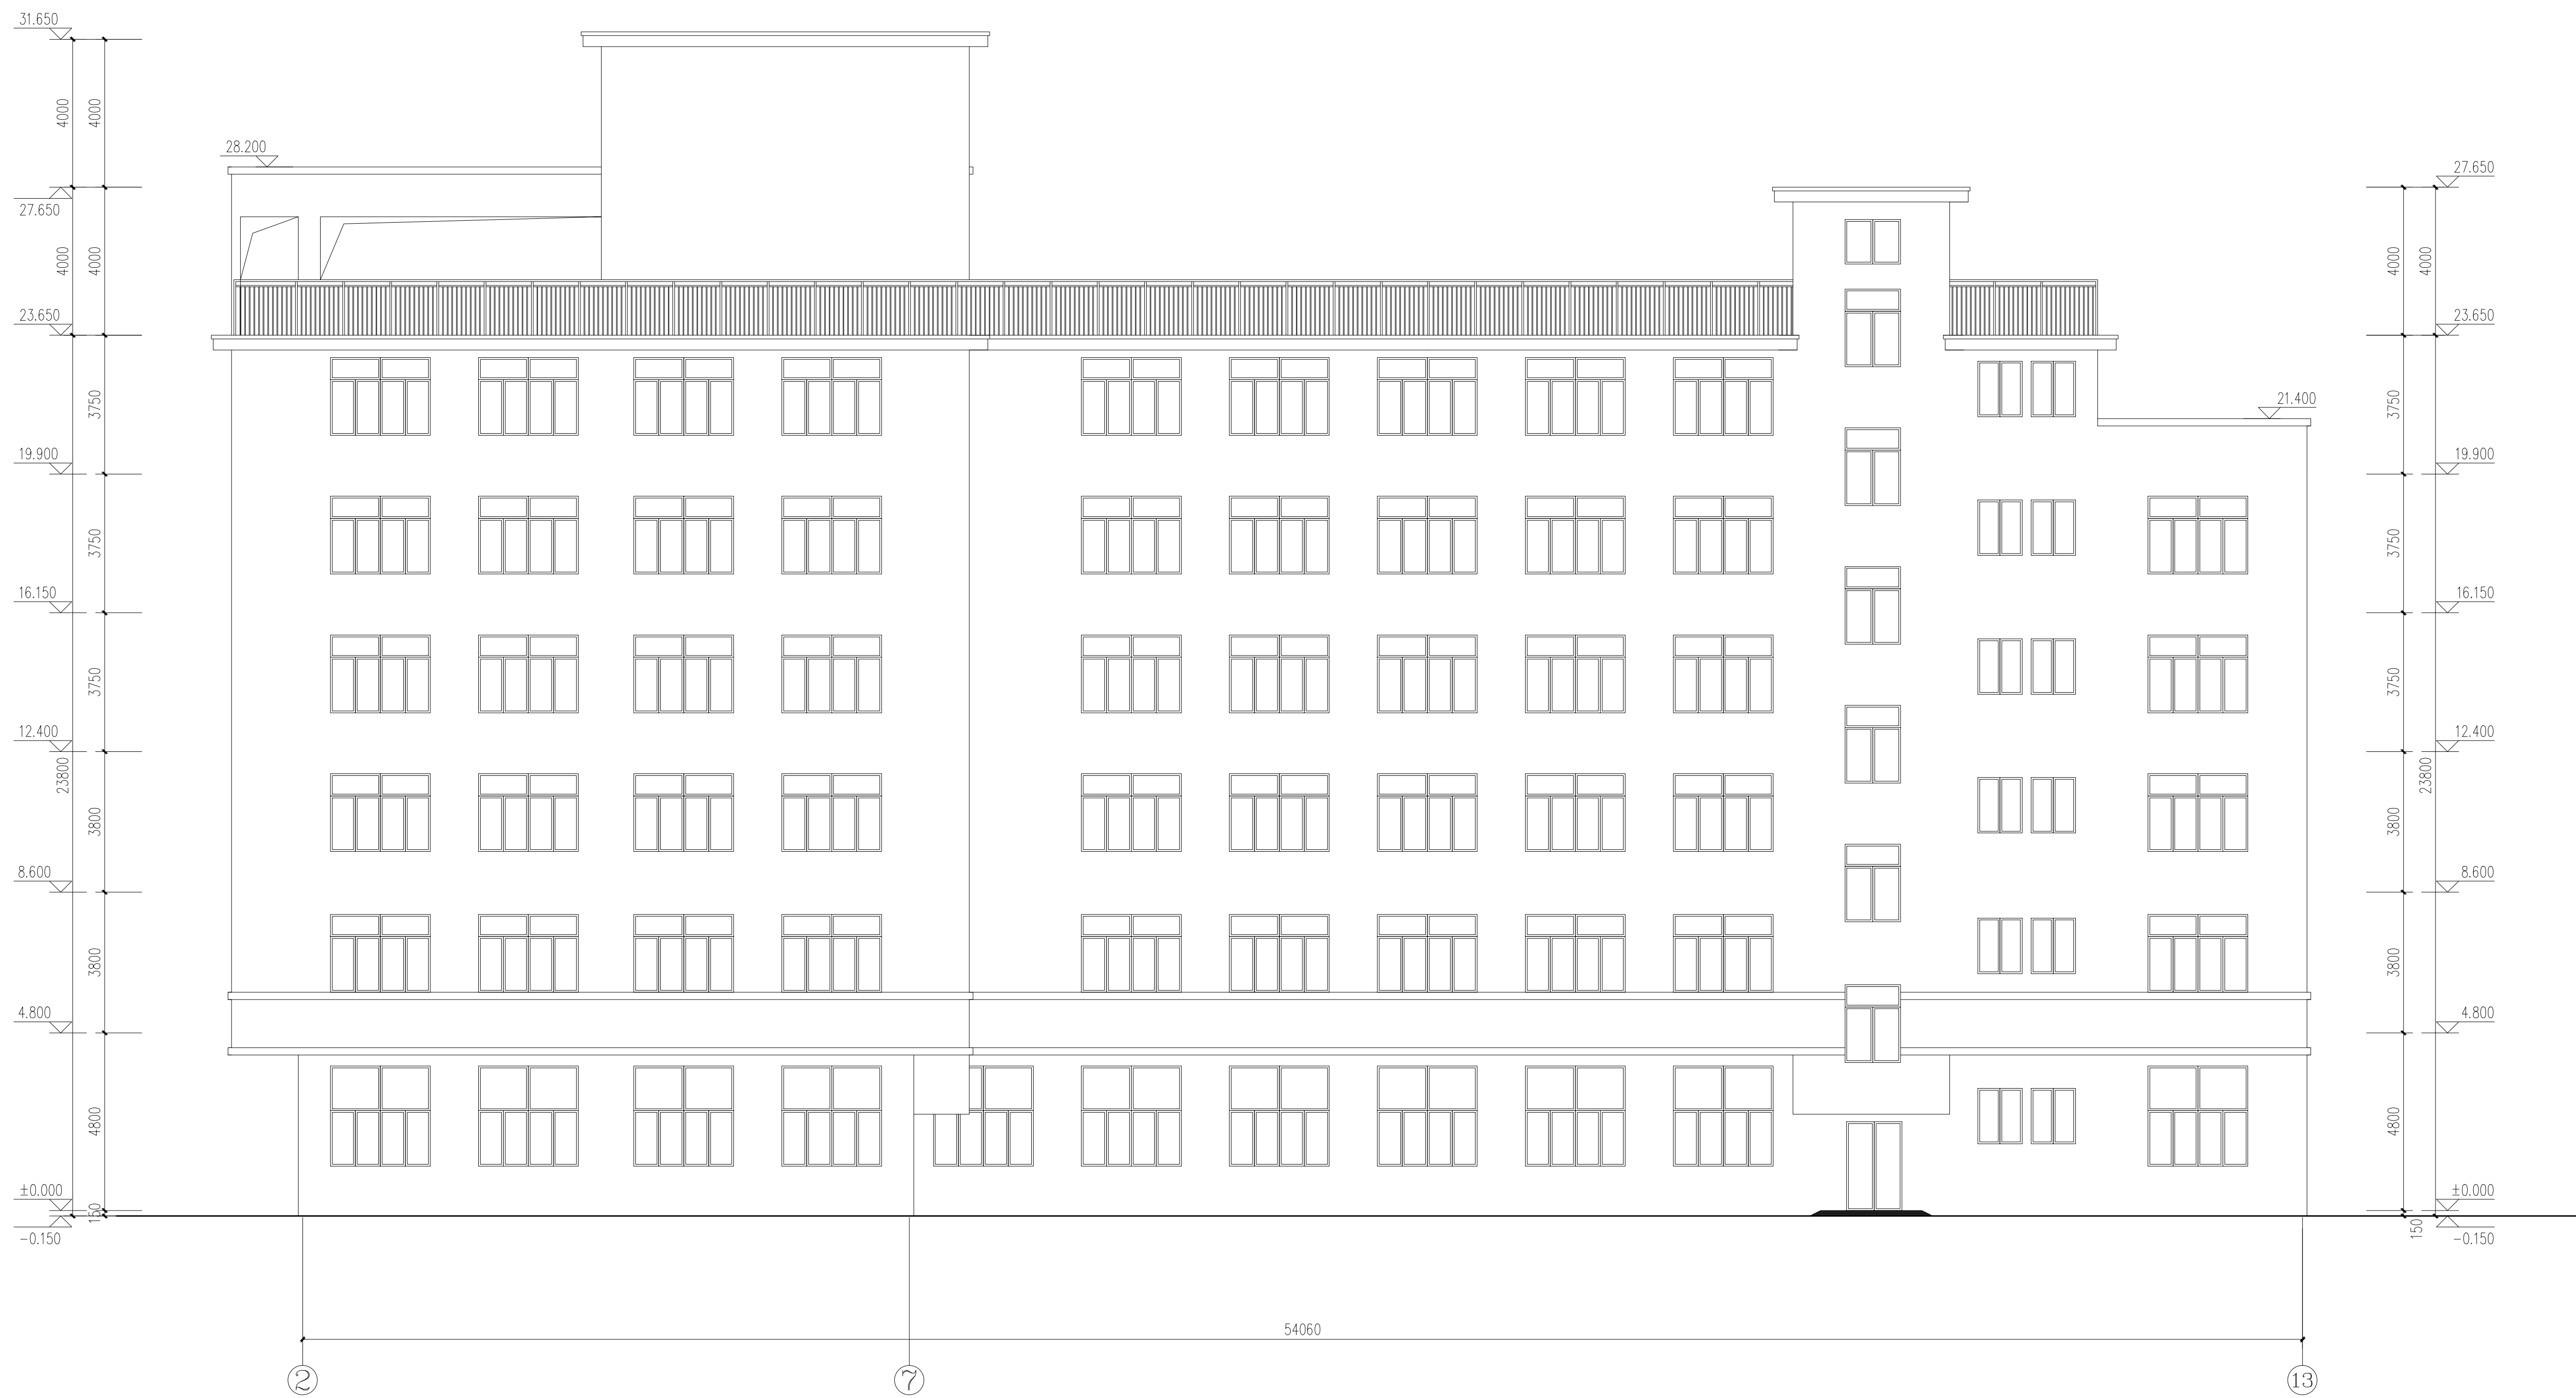

②-⑬轴立面图 1:100

本图版权归浙江耀华规划建筑设计有限公司所有，除本工程外的任何其它用途和复制，必须获得本公司的书面许可。
 THE OWNERSHIP OF THE COPYRIGHT IN THIS DRAWING IS RETAINED BY ZHEJIANG YAOHUA PLANNING & ARCHITECTURAL DESIGN CO., LTD. WRITTEN CONSENT MUST BE OBTAINED BEFORE ANY USE OR REPRODUCTION OF THIS DRAWING.



浙江耀华规划建筑设计有限公司
 ZHEJIANG YAOHUA PLANNING & ARCHITECTURAL DESIGN CO., LTD.

工程设计证书编号 建筑行业(建筑工程)甲级A133015851
 城乡规划编制证书编号 乙【高】建规编 142098
 工程总承包证书编号 (一级)0133050533

合作设计单位 CO-OPERATED WITH

区位图 LOCATION MAP

审 定	虞海华	
审 核	虞海华	
项目负责人	蔡军辉	
专业负责人	蔡军辉	
校 对	金淑晓	
设 计	吕淮铜	
绘 图	吕淮铜	


出图章 STAMP 1

注册建筑师/注册结构师 专用章 STAMP 2

建设单位 DEVELOPMENT ORGANIZATION
 东阳市东牛电子科技有限公司
 工程名称 PROJECT
 年产1000万只金属球生产线项目
 -1#厂房
 项目名称 ITEM
 年产1000万只金属球生产线项目
 图名 DRAWING TITLE

2-13轴立面图

工程编号 JOB NO.	专业 DISCIPLINE	图号 DRAWING NO.	07
比例 SCALE	阶段 STATUS	方案	
日期 DATE	2021.08	版次 VERSION NO.	

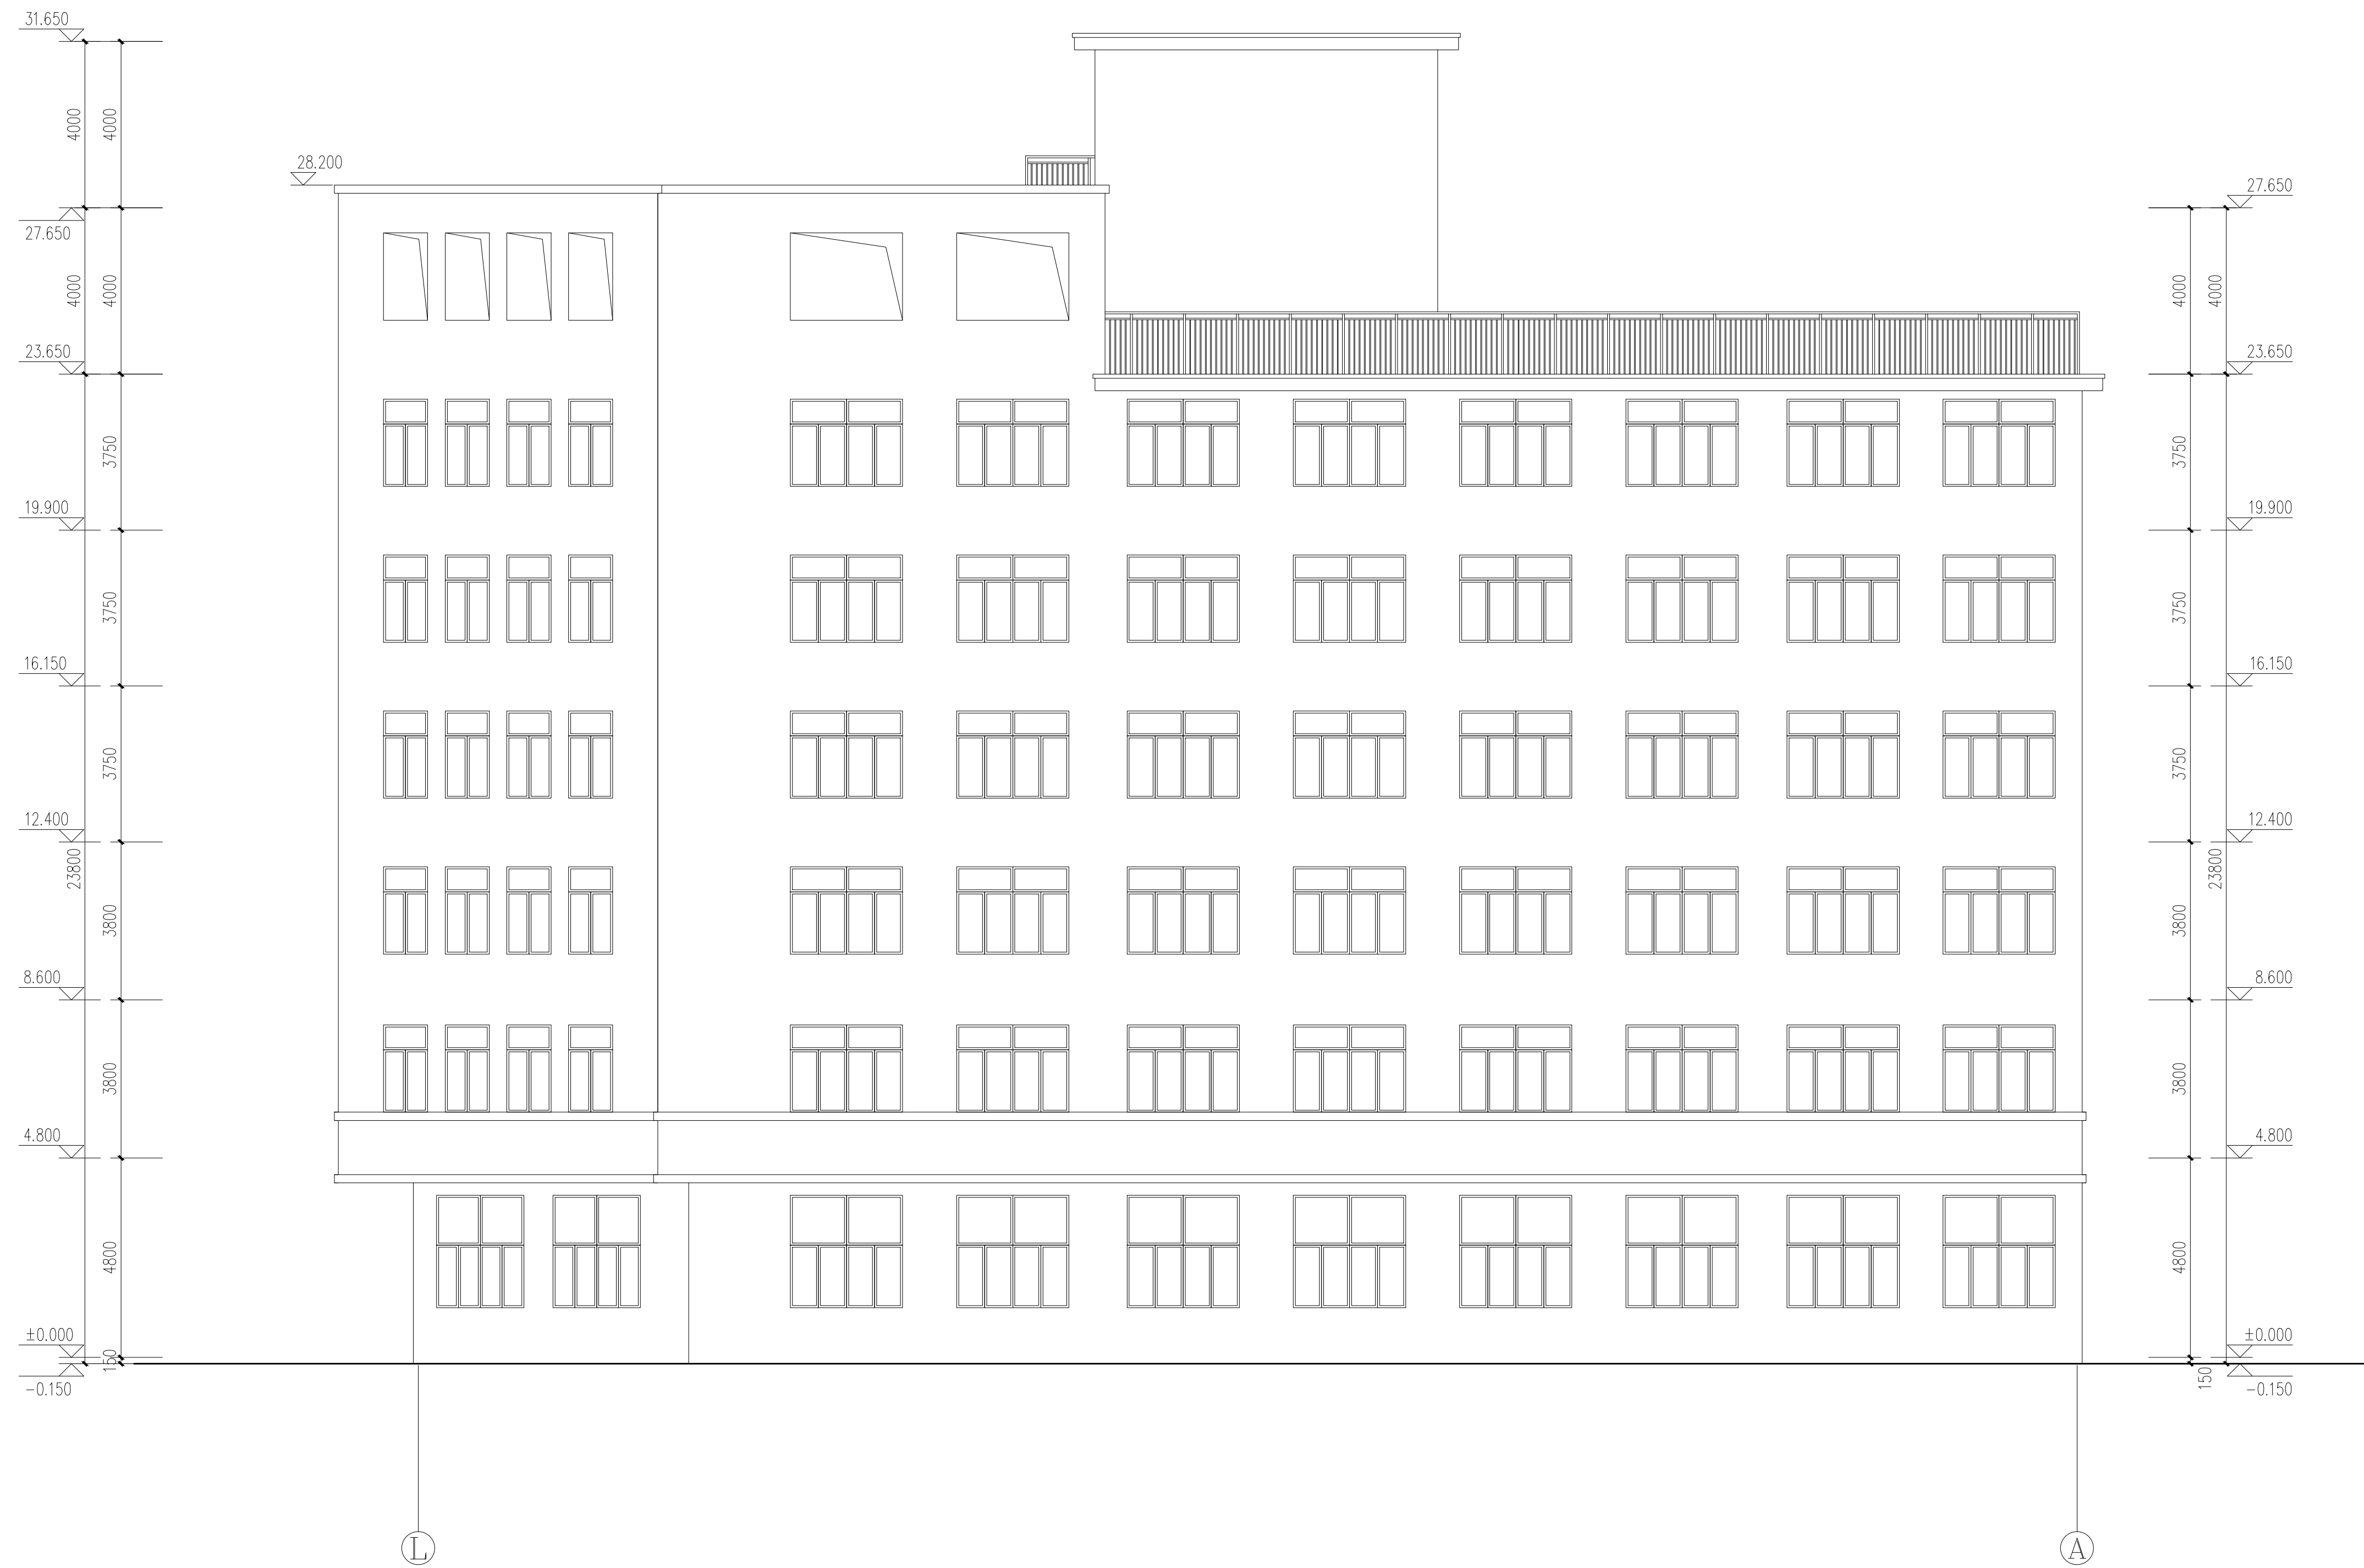

L-A轴立面图 1:100

本图版权归浙江耀华规划建筑设计有限公司所有，除本工程外的任何其它用途和复制，必须获得本公司的书面许可。
 THE OWNERSHIP OF THE COPYRIGHT IN THIS DRAWING IS RETAINED BY ZHEJIANG YAOHUA PLANNING & ARCHITECTURAL DESIGN CO., LTD. WRITTEN CONSENT MUST BE OBTAINED BEFORE ANY USE OR REPRODUCTION OF THIS DRAWING.



浙江耀华规划建筑设计有限公司
 ZHEJIANG YAOHUA PLANNING & ARCHITECTURAL DESIGN CO., LTD.

工程设计证书编号 建筑行业(建筑工程)甲级A133015851
 城乡规划编制证书编号 乙【高】建规编 142098
 工程总承包证书编号 (一级)10133050533

合作设计单位 CO-OPERATED WITH

区位图 LOCATION MAP

审定	虞海华	虞海华
审核	虞海华	虞海华
项目负责人	蔡军辉	蔡军辉
专业负责人	蔡军辉	蔡军辉
校对	金浙晓	金浙晓
设计	吕淮钢	吕淮钢
绘图	吕淮钢	吕淮钢

出图章 STAMP 1

本图属加章公司出图章，否则无效

注册建筑师/注册结构师 专用章 STAMP 2

建设单位 DEVELOPMENT ORGANIZATION
 东阳市东牛电子科技有限公司
 工程名称 PROJECT
 年产1000万只金属球生产线项目
 1#厂房
 项目名称 ITEM
 年产1000万只金属球生产线项目

图名 DRAWING TITLE


L-A轴立面图

工程编号

专业	建筑	图号	08
比例		阶段	方案
日期	2021.08	版次	



A-L轴立面图 1:100

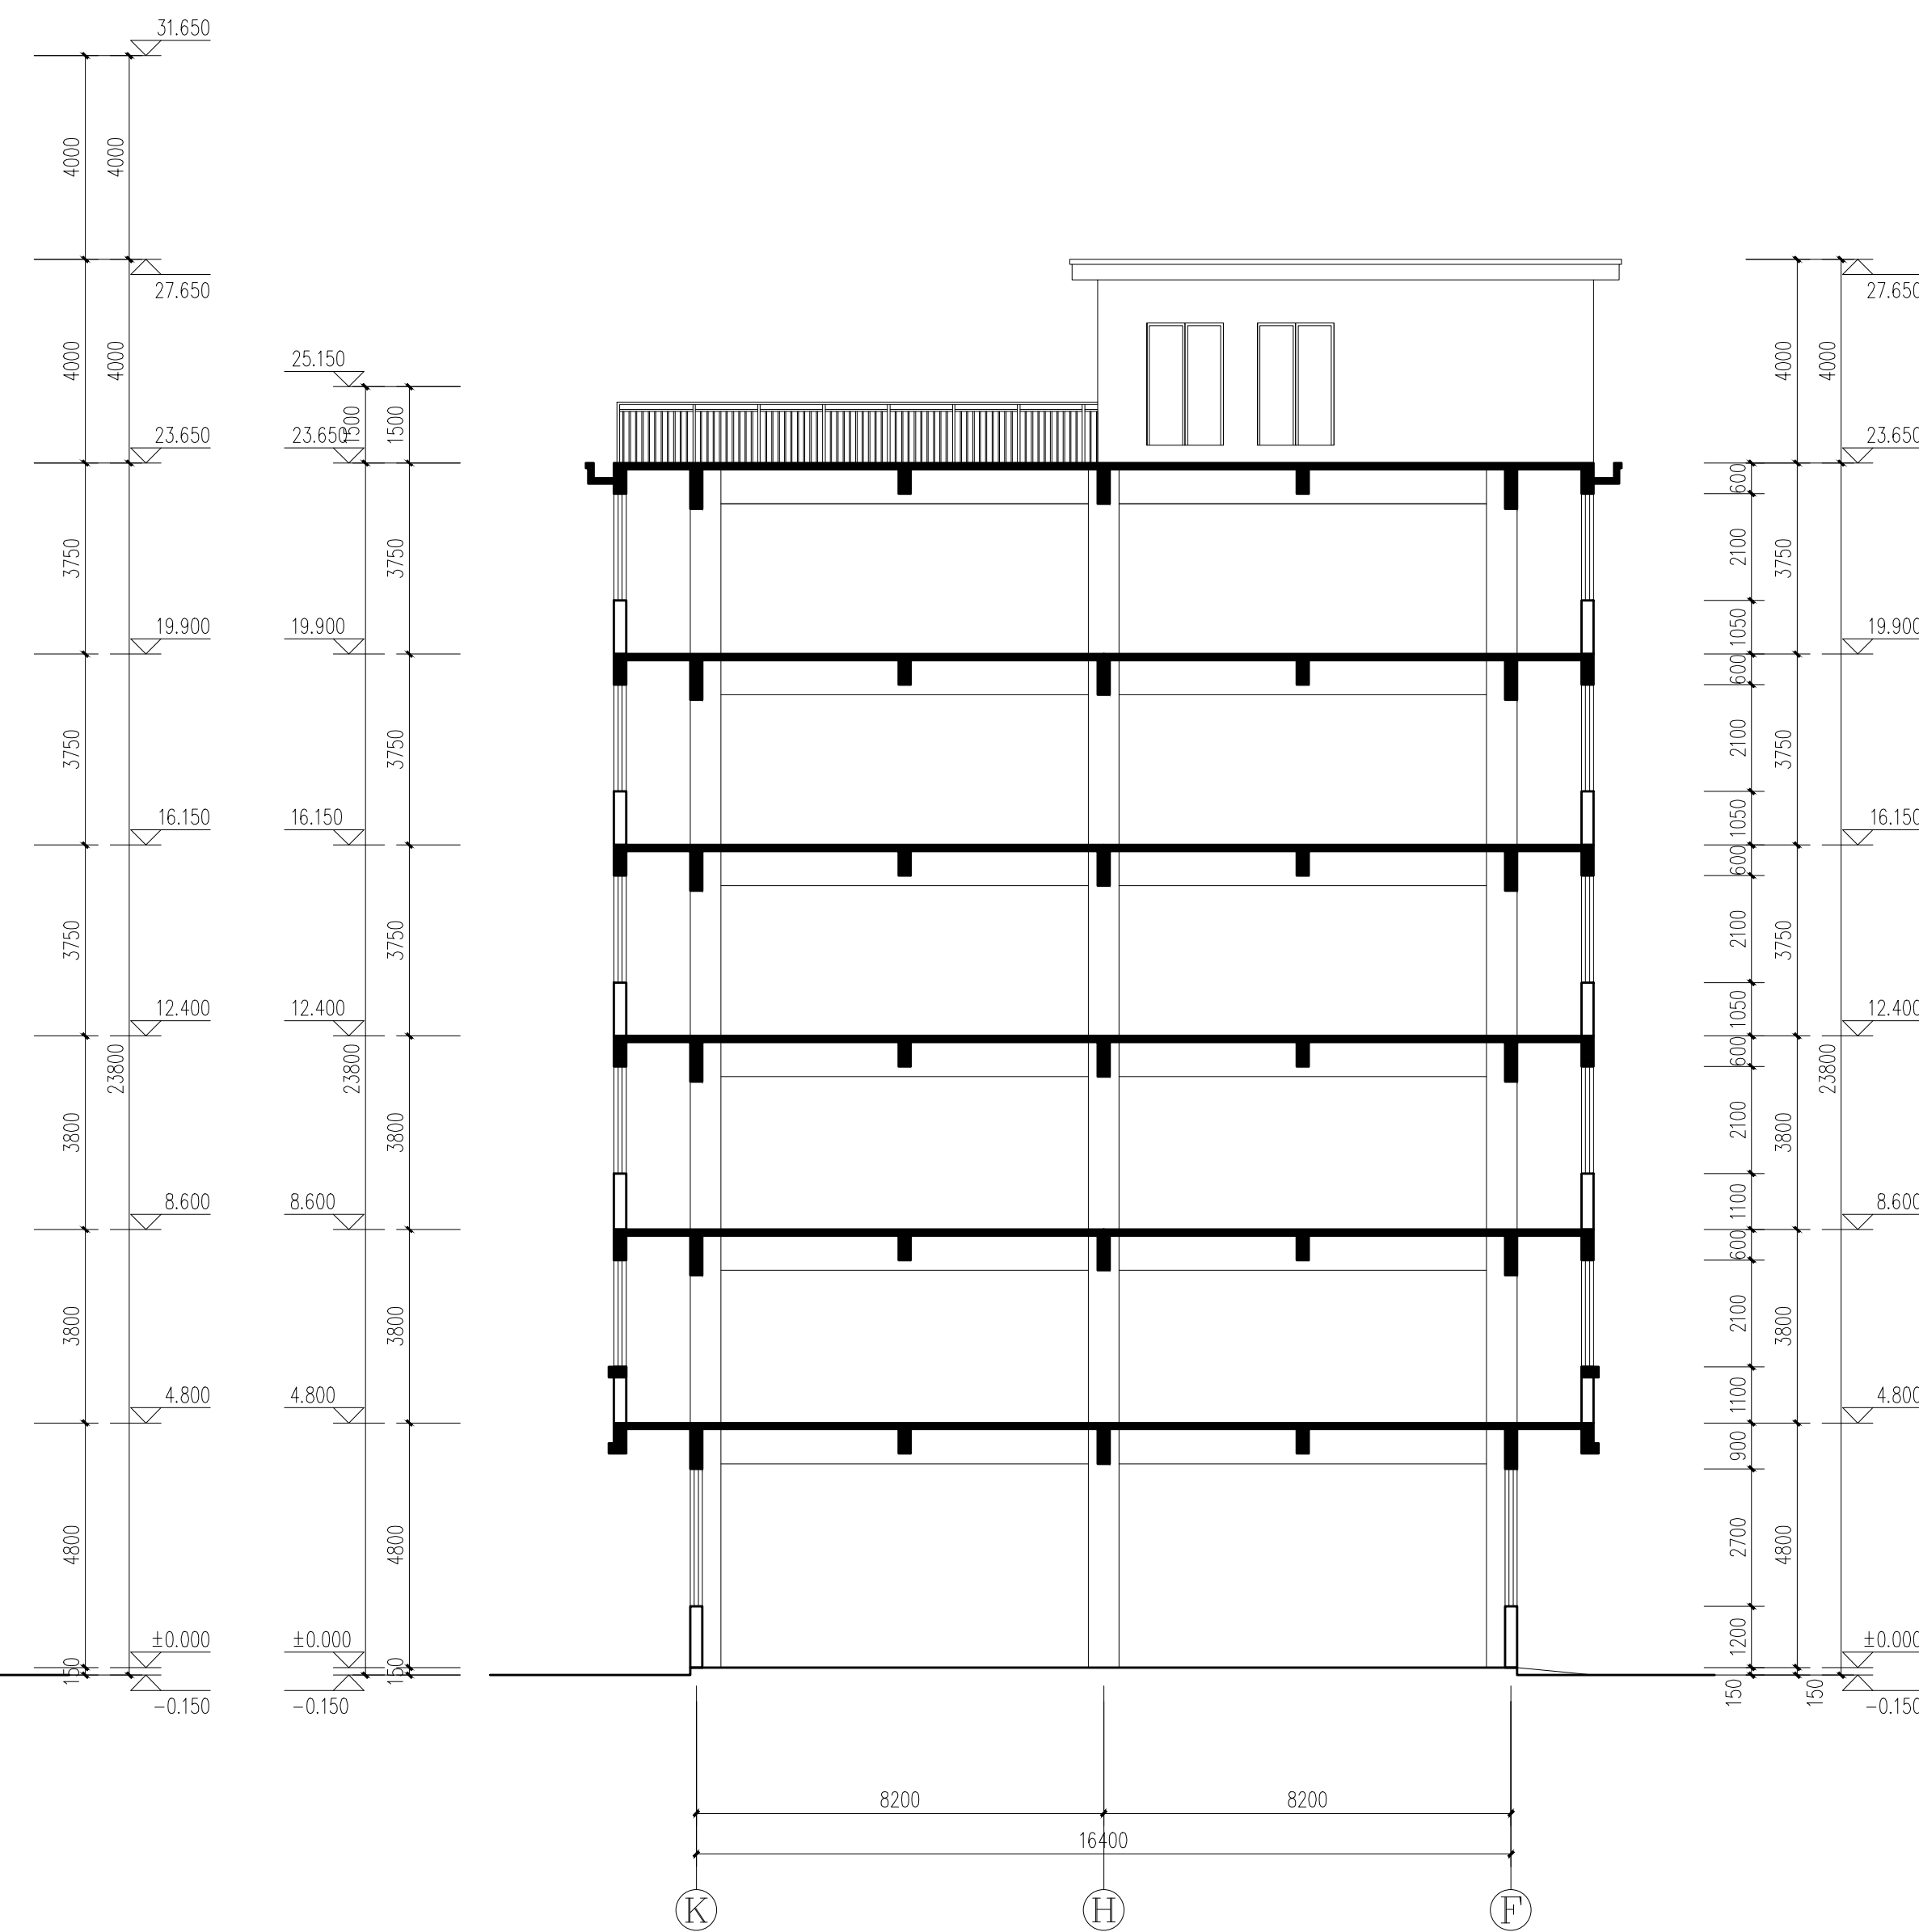

1-1剖面图 1:100

本图版权归浙江耀华规划建筑设计有限公司所有，除本工程外的任何其它用途和复制，必须获得本公司的书面许可。
 THE OWNERSHIP OF THE COPYRIGHT IN THIS DRAWING IS RETAINED BY ZHEJIANG YAOHUA PLANNING & ARCHITECTURAL DESIGN CO., LTD. WRITTEN CONSENT MUST BE OBTAINED BEFORE ANY USE OR REPRODUCTION OF THIS DRAWING.



浙江耀华规划建筑设计有限公司
 ZHEJIANG YAOHUA PLANNING & ARCHITECTURAL DESIGN CO., LTD.

工程设计证书编号 建筑行业(建筑工程)甲级A133015851
 城乡规划编制证书编号 乙【浙】建规编 142098
 工程总承包证书编号 (一级)0133050533

合作设计单位 CO-OPERATED WITH

区位图 LOCATION MAP

审定	虞海华	
审核	虞海华	
项目负责人	蔡军辉	
专业负责人	蔡军辉	
校对	对 金浙晓	
设计	吕准铜	
绘图	吕准铜	

出图章 STAMP 1

本图属加密软件公司出品，否则无效

注册建筑师/注册结构师 专用章 STAMP 2

建设单位 DEVELOPMENT ORGANIZATION
 东阳市东牛电子科技有限公司

工程名称 PROJECT
 年产1000万只金属球生产线项目
 -1#厂房

项目名称 ITEM
 年产1000万只金属球生产线项目

图名 DRAWING TITLE

1-1剖面图

工程编号

专业	建筑	图号	09
比例		阶段	方案
日期	2021.08	版次	