


会 签 栏	建筑	电气
	结构	暖通
	给排水	动力

巍山镇曙光村（下沈良）局部调整规划

调整后

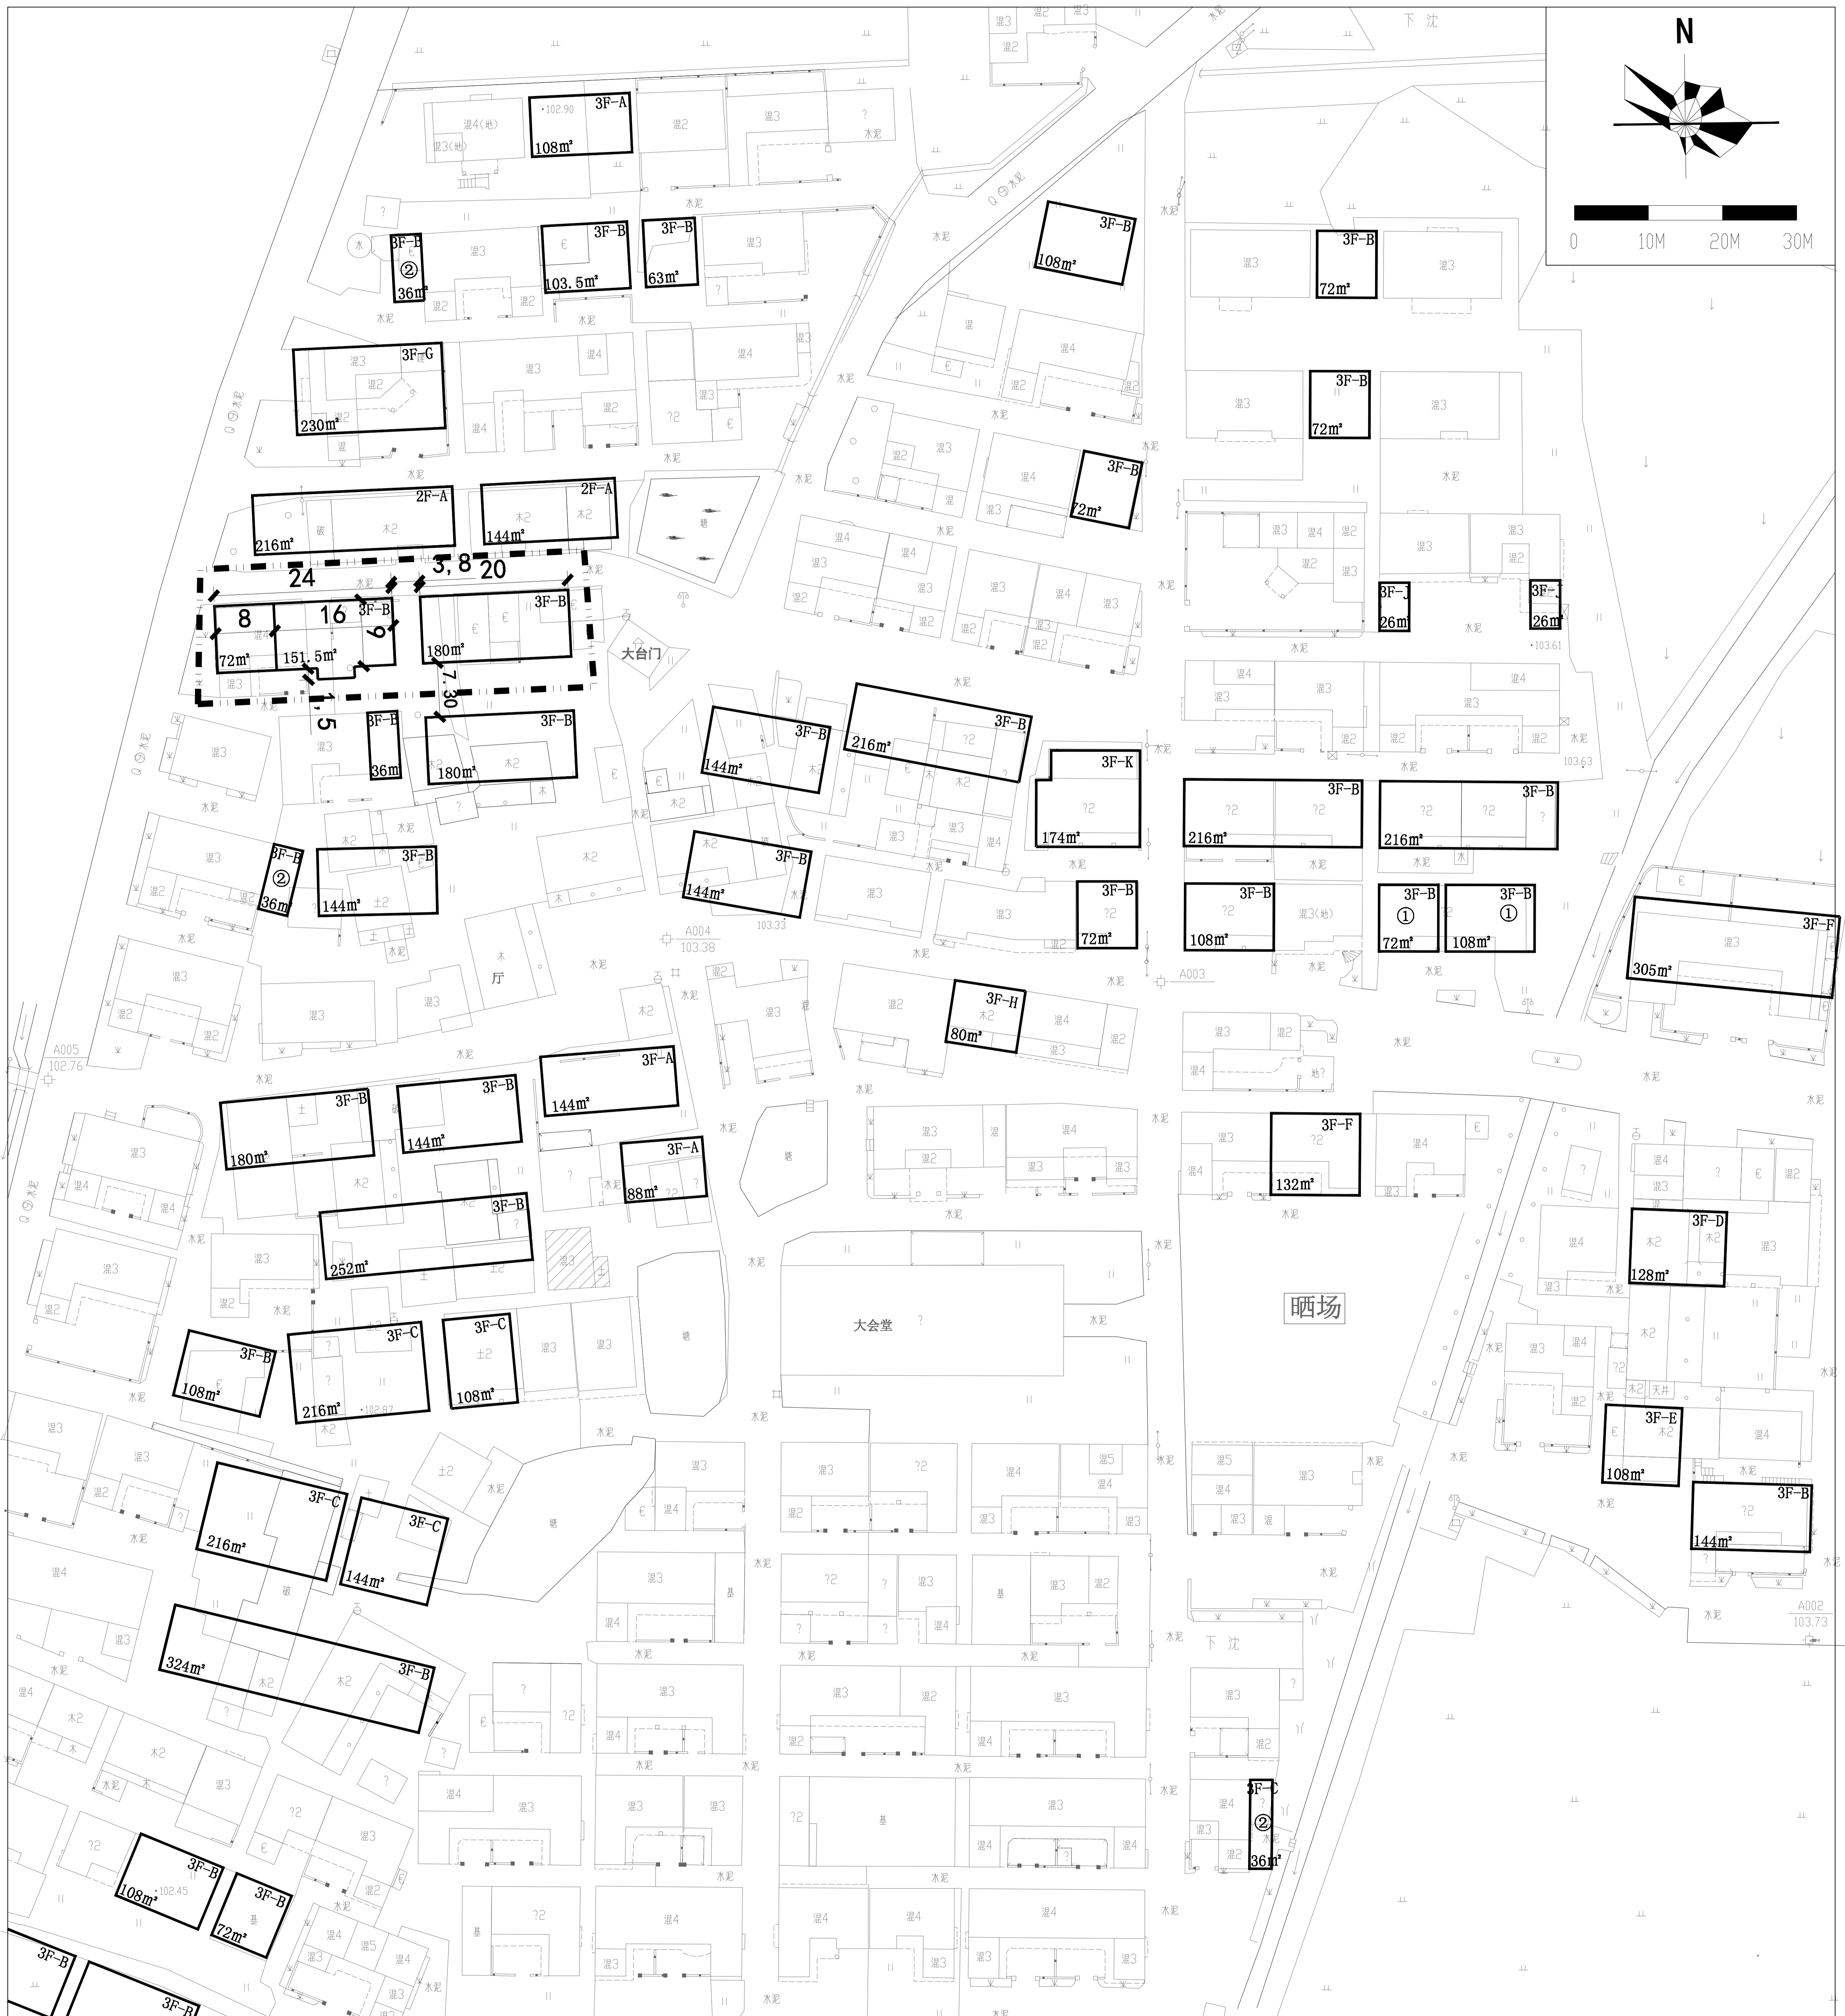

图例:

- 3F-A 规划住宅建筑
- 规划道路
- 绿化
- 调整范围

 DPADC PLANNING & ARCHITECTURAL	设计单位/DESIGN 东阳市规划建筑设计院有限公司 DONGYANG PLANNING & ARCHITECTURAL DESIGN INSTITUTE Co., Ltd. 浙江省东阳市新江路1号 电话 Tel: +86 (0579) 8665 9580 传真 Fax: +86 (0579) 8665 9570	审定 AUTHORIZED FOR ISSUE BY 韦健康	盖章栏 STAMP 未盖出图专用章无效	建设单位 CLIENT	图名 DRAWING TITLE	
	证书等级: 城乡规划编制乙级 证书编号: 浙自然资规划2020076号 证书等级: 建筑行业(建筑工程)乙级 市政行业(道路\排水)丙级 证书编号: A233012764	审核 REVIEWED BY 韦健康	项目负责人 PROJECT DIRECTOR 张含斌	工程名称 PROJECT	工程号 PRO. NO.	图号 DRAWING NO.
	专业负责人 DISCIPLINE RESPONSIBLE BY 陈刚	校对 CHECKED BY 杨宗侠	设计 DESIGNED BY 金燕萍	子项名称 ITEM	专业 DISCIPLINE	日期 DATE