


# 东阳市巍山镇象岗村上湾自然村规划局部调整公示图 (调整后)

电气 暖通 动力  
建筑 结构 给排水  
会 签 栏

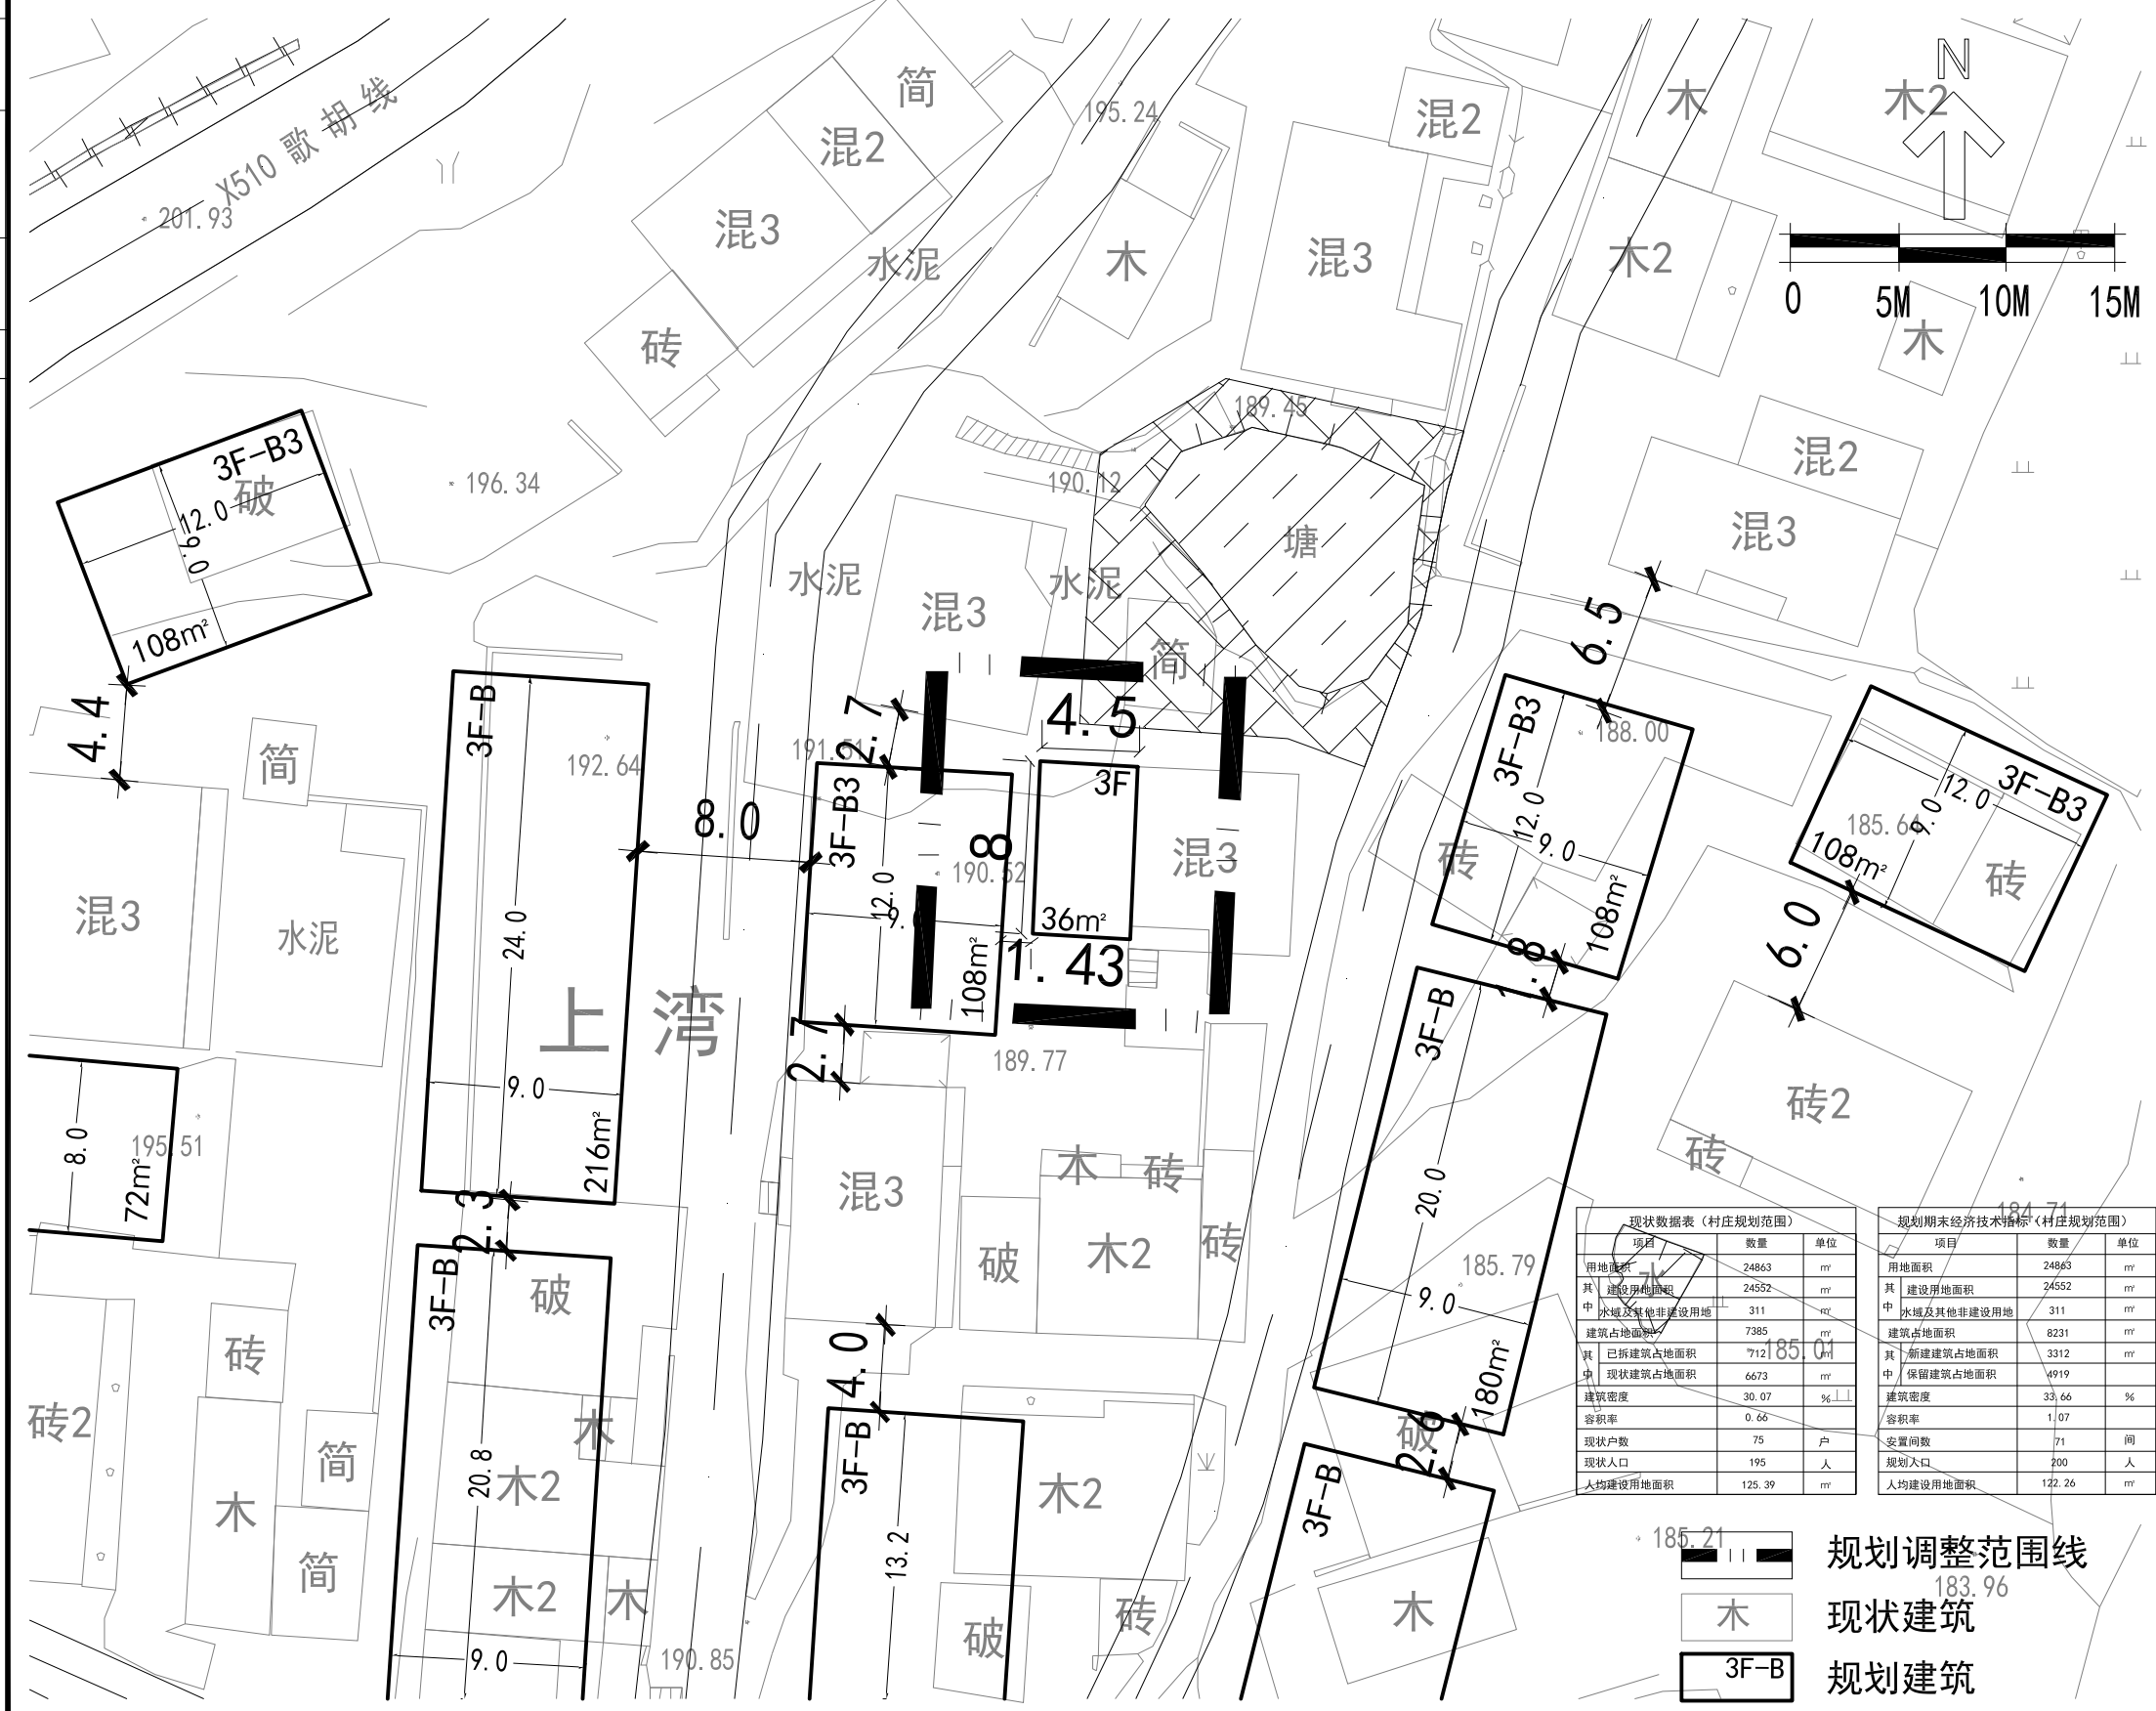

现状数据表 (村庄规划范围)			规划期末经济技术指标 (村庄规划范围)		
项目	数量	单位	项目	数量	单位
用地面积	24863	m <sup>2</sup>	用地面积	24863	m <sup>2</sup>
其中 建设用地面积	24552	m <sup>2</sup>	其中 建设用地面积	24552	m <sup>2</sup>
中 水域及其他非建设用地	311	m <sup>2</sup>	中 水域及其他非建设用地	311	m <sup>2</sup>
建筑占地面积	7385	m <sup>2</sup>	建筑占地面积	8231	m <sup>2</sup>
其中 已拆建筑占地面积	7121	m <sup>2</sup>	其中 新建建筑占地面积	3312	m <sup>2</sup>
中 现状建筑占地面积	6673	m <sup>2</sup>	中 保留建筑占地面积	4919	m <sup>2</sup>
建筑密度	30.07	%	建筑密度	33.66	%
容积率	0.66		容积率	1.07	
现状户数	75	户	安置户数	71	户
现状人口	195	人	规划人口	200	人
人均建设用地面积	125.39	m <sup>2</sup>	人均建设用地面积	122.26	m <sup>2</sup>

规划调整范围线  
 现状建筑  
 3F-B 规划建筑

设计单位/DESIGN

东阳市规划建设设计院有限公司  
DONGYANG PLANNING & ARCHITECTURAL DESIGN INSTITUTE Co., Ltd

浙江省东阳市新江路1号  
电话 Tel: +86 (0579) 8665 9580 传真 Fax: +86 (0579) 8665 9570

---

证书等级: 城乡规划编制乙级  
证书编号: 浙自然资规划2020076号  
证书等级: 建筑行业(建筑工程)乙级  
市政行业(道路\排水)丙级  
风景园林工程设计专项乙级  
证书编号: A233012764

审定 AUTHORIZED FOR ISSUE BY	韦健燎
审核 REVIEWED BY	张含斌
项目负责人 PROJECT DIRECTOR	陈刚
专业负责人 DISCIPLINE RESPONSIBLE BY	陈刚
校对 CHECKED BY	杨宗侠
设计 DESIGNED BY	张含斌
绘图 DRAWN BY	张含斌
盖章栏 STAMP	未盖出图专用章无效

---

建设单位  
CLIENT

---

工程名称  
PROJECT

巍山镇象岗村上湾自然村

---

子项名称  
ITEM

规划局部调整

---

图名  
DRAWING TITLE

规划调整公示图

---

工程号 PRD NO.	2023-043 (调)
图号 DRAWING NO.	043 (调)-02
专业 DISCIPLINE	日期 DATE
	2023.03.24