


东阳市吴宁街道上市头经济合作社综合楼总平面图

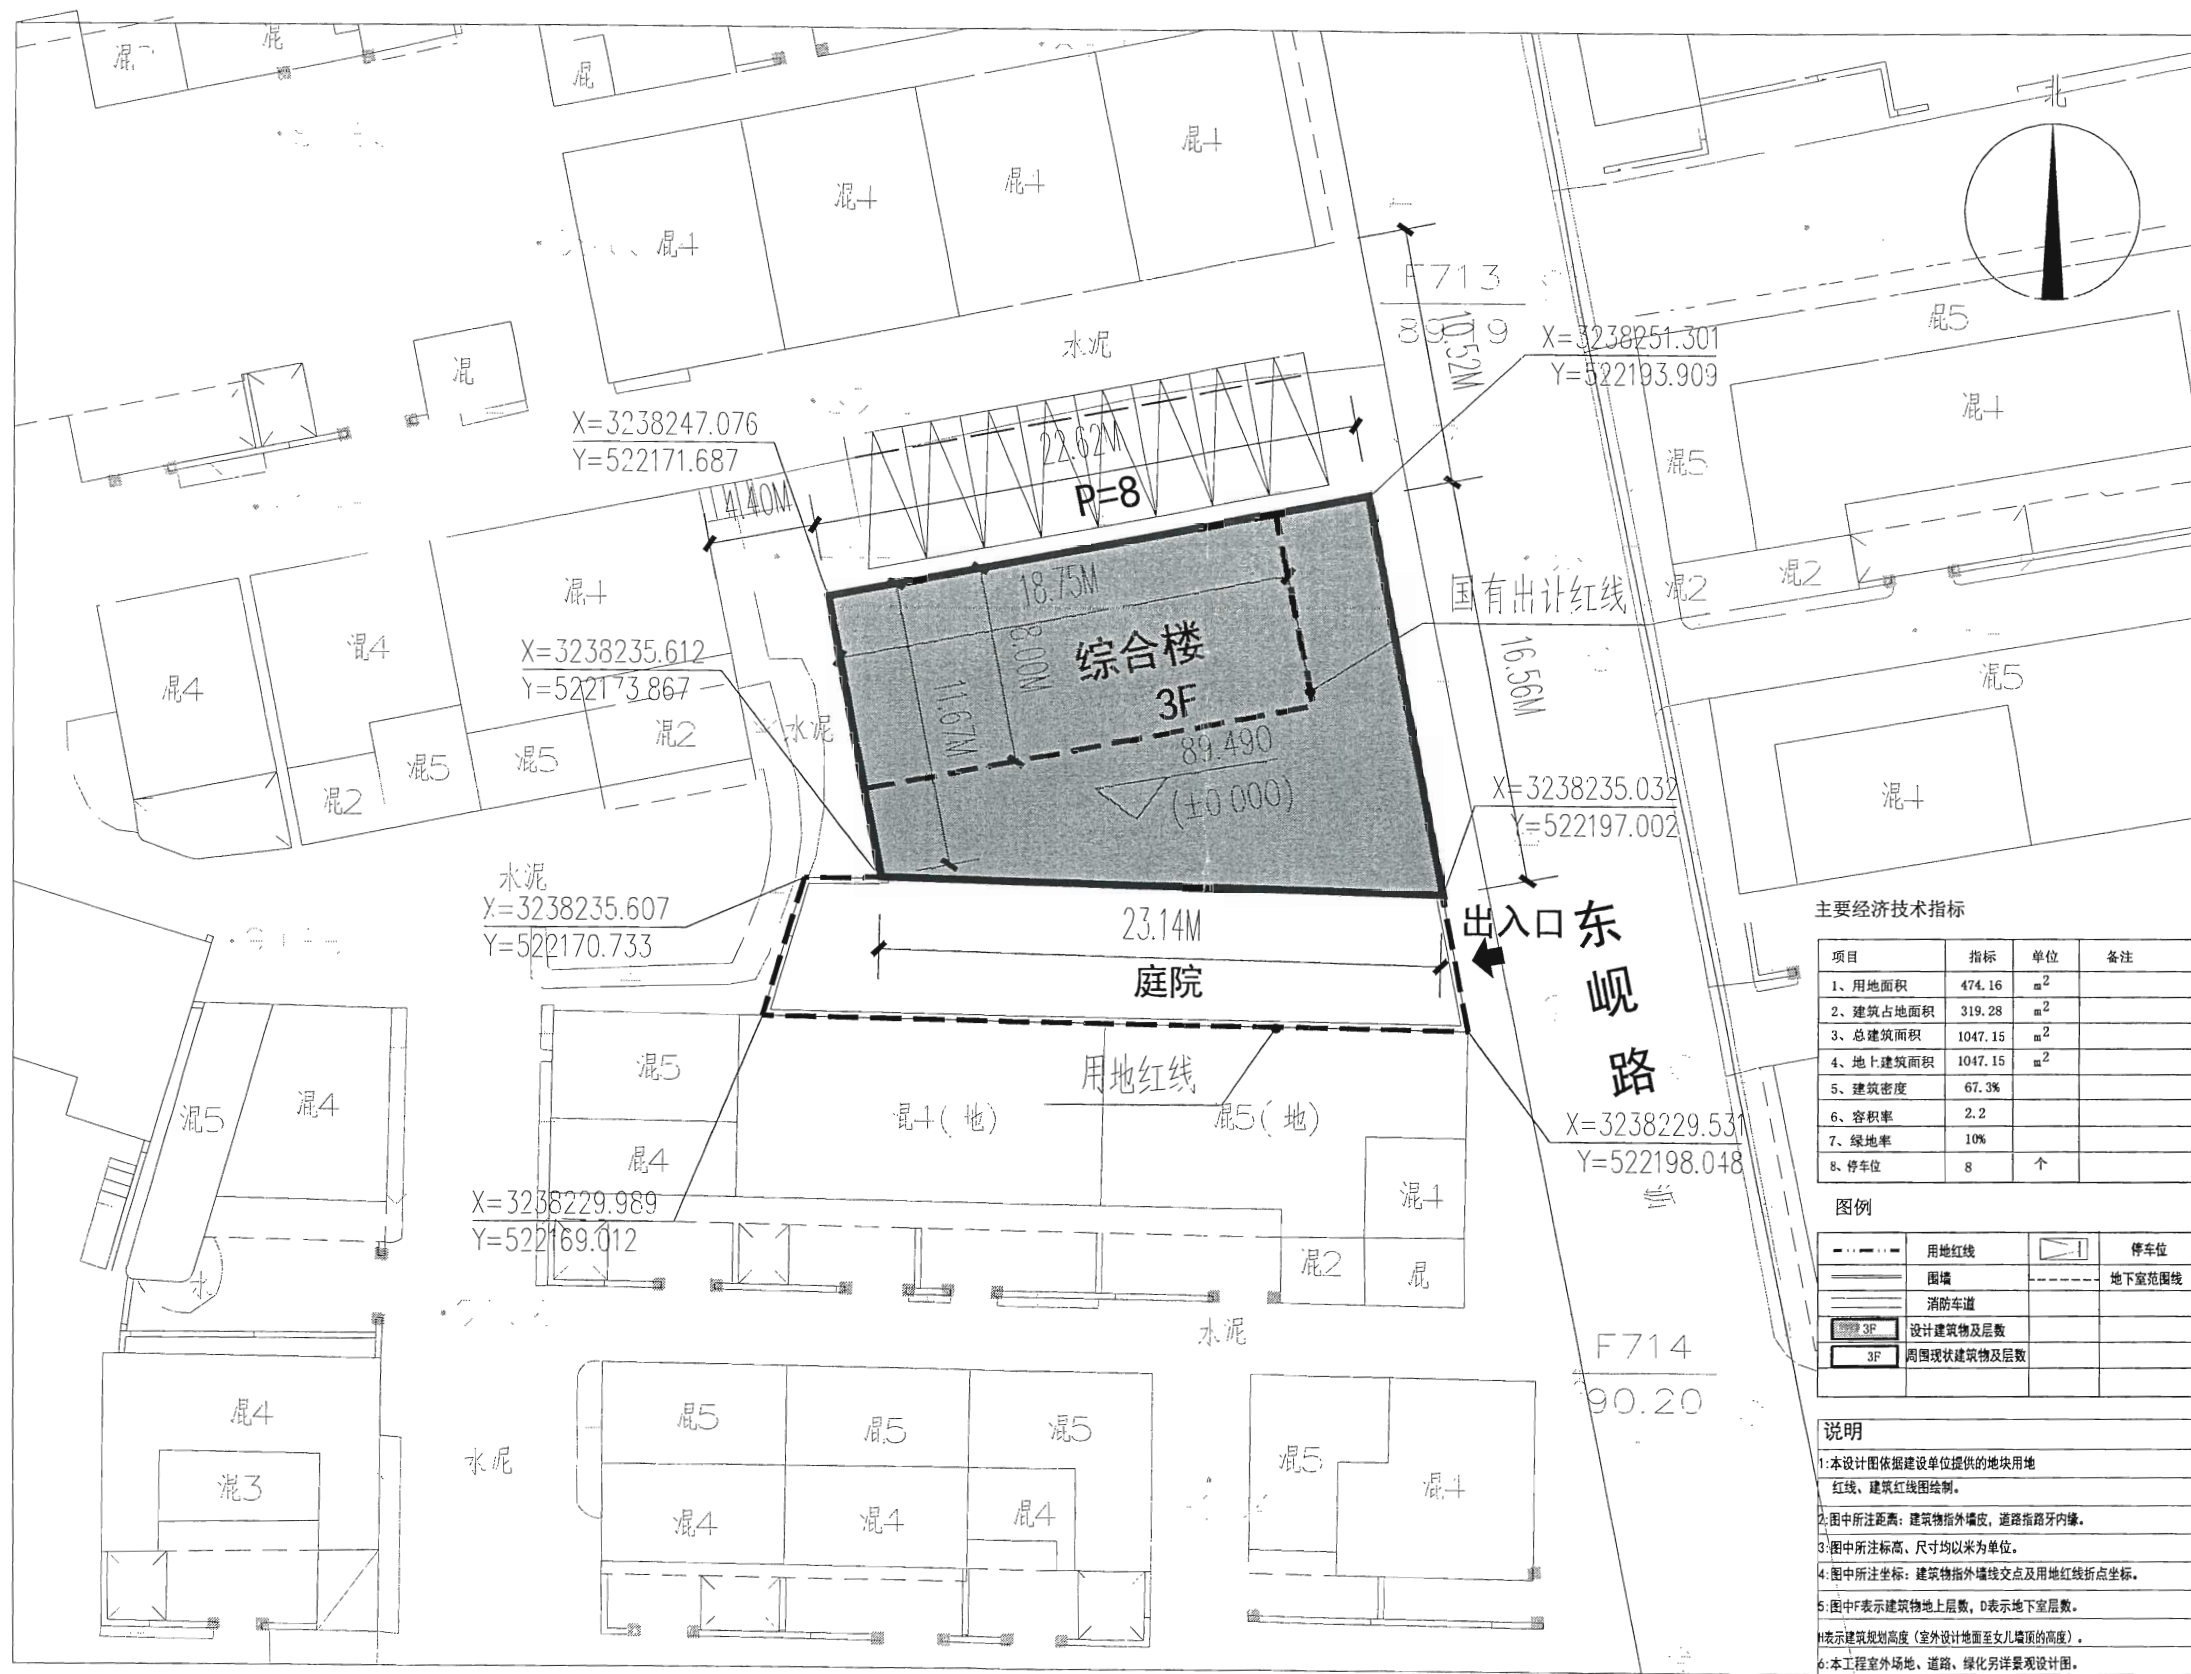

总平面图

项目负责人	实名	签名
专业负责人		
设计人		
注册(执业)章		

预留章	
出图章	未盖出图专用章无效

东阳市规划建筑设计院有限公司
 浙江省住房和城乡建设厅监制
 审图章
 NO: A233012764

竣工章	
-----	--

设计单位/DESIGN

 DPADC
 PLANNING & ARCHITECTURAL
 东阳市规划建筑设计院有限公司
 DONGYANG PLANNING & ARCHITECTURAL DESIGN INSTITUTE Co., Ltd
 浙江省东阳市新江路1号
 电话 Tel: +86 (0579) 8665 9590 传真 Fax: +86 (0579) 8665 9570
 证书等级: 城乡规划编制乙级
 证书编号: 浙自然资规划20200076号
 证书等级: 建筑行业(建筑工程)乙级
 证书编号: 市政行业(道路/排水)丙级
 证书编号: A233012764

主要经济技术指标

项目	指标	单位	备注
1、用地面积	474.16	m ²	
2、建筑占地面积	319.28	m ²	
3、总建筑面积	1047.15	m ²	
4、地上建筑面积	1047.15	m ²	
5、建筑密度	67.3%		
6、容积率	2.2		
7、绿地率	10%		
8、停车位	8	个	

图例

	用地红线		停车位
	围墙		地下室范围线
	消防车道		
	设计建筑物及层数		
	周围现状建筑物及层数		

说明

- 1: 本设计图依据建设单位提供的地块用地红线、建筑红线图绘制。
- 2: 图中所注距离: 建筑物指外墙皮, 道路指路牙内缘。
- 3: 图中所注标高、尺寸均以米为单位。
- 4: 图中所注坐标: 建筑物指外墙线交点及用地红线折点坐标。
- 5: 图中F表示建筑物地上层数, D表示地下室层数。
- 6: 表示建筑规划高度(室外设计地面至女儿墙顶的高度)。
- 6: 本工程室外场地、道路、绿化另详景观设计图。

姓名	签名
审定	韦健燎
审核	包伟东
项目负责人	包伟东
专业负责人	包伟东
校对	陆圣
设计	楼红军

建设单位	东阳市吴宁街道上市头经济合作社
工程名称	东阳市吴宁街道上市头经济合作社综合楼
子项名称	
工程编号	
图名	总平面图
图号	01
专业	建筑
修改版次	
日期	2023.03