


东阳市交通循环产业园项目控制性详细规划

竖向界限图

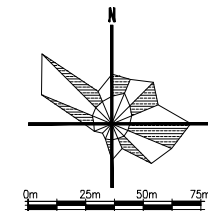

设计单位/DESIGN



东阳市规划建筑设计院有限公司

DONGYANG PLANNING & ARCHITECTURAL DESIGN INSTITUTE Co., Ltd

浙江省东阳市新江路1号

电话 Tel: +86 (0579) 8668 9880 传真 Fax: +86 (0579) 8665 9578

证书等级: 城乡规划编制乙级

证书编号: 浙自然资规划2020076号

证书等级: 建筑行业(建筑工程)乙级

市政行业(道路\排水)丙级

证书编号: A233012764

审定 AUTHORIZED FOR ISSUE BY 韦健燎

审核 REVIEWED BY 韦健燎

项目负责人 PROJECT DIRECTOR 张含斌

专业负责人 DISCIPLINE RESPONSIBLE BY 陈刚

校对 CHECKED BY 杨宗侠

设计 DESIGNED BY 金沪杭

绘图 DRAWN BY 金沪杭

盖章栏 未盖出图专用章无效

STAMP

盖章栏 未盖出图专用章无效

STAMP

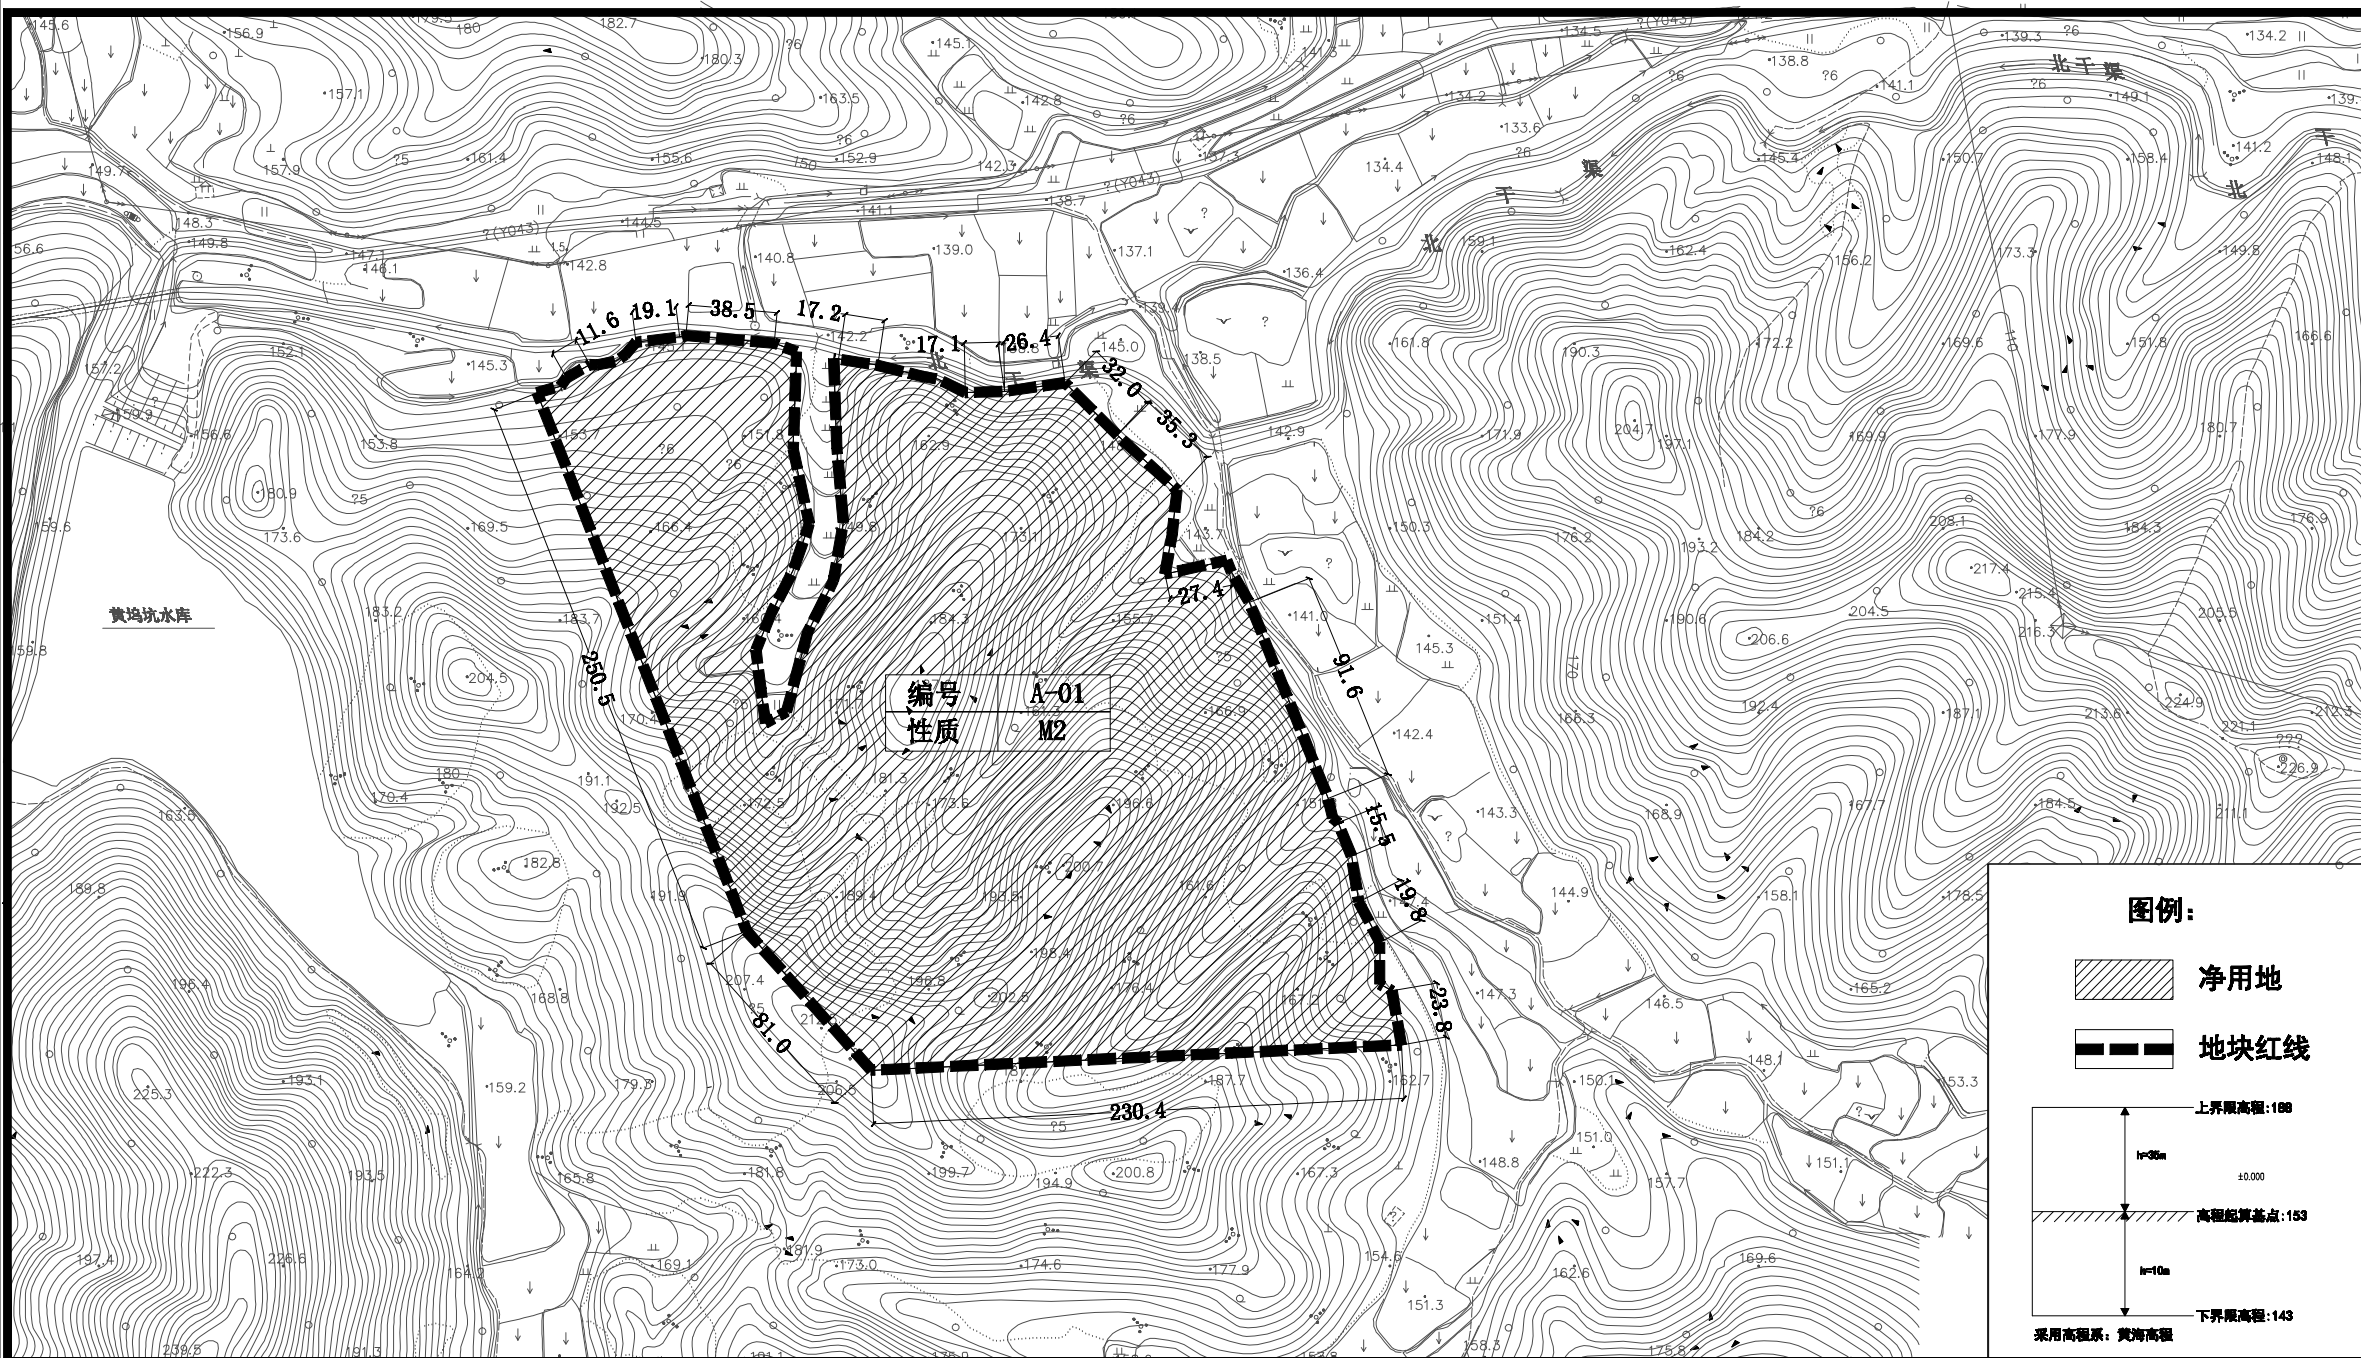

图例:

净用地

地块红线

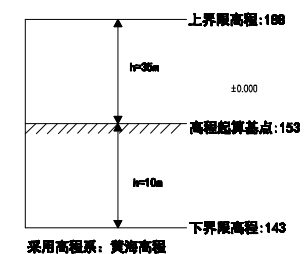

建设单位
CLIENT

工程名称
PROJECT

东阳市交通循环产业园项目

子项名称
ITEM

控制性详细规划

图名
DRAWING TITLE

竖向界限图

工程号
PRO. NO.

图号
DRAWING NO.

专业
DISCIPLINE

日期
DATE

电气
暖通
动力

建筑
结构
给排水

会签栏