


本图版权归浙江耀华规划建筑设计有限公司所有，除本工程外的任何其它用途和复制，必须获得本公司的书面许可。
THE OWNERSHIP OF THE COPYRIGHT IN THIS DRAWING IS RETAINED BY ZHEJIANG YAOHUA PLANNING & ARCHITECTURAL DESIGN CO., LTD. WRITTEN CONSENT MUST BE OBTAINED BEFORE ANY USE OR REPRODUCTION OF THIS DRAWING.




浙江耀华规划建筑设计有限公司
ZHEJIANG YAOHUA PLANNING & ARCHITECTURAL DESIGN CO., LTD.

工程设计证书编号 建筑行业(建筑工程)甲级A133015851
城乡规划编制证书编号 乙【浙】规规编 142008
工程总承包证书编号 (一级)0133050533

合作设计单位 CO-OPERATED WITH

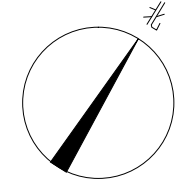

区位图 LOCATION MAP

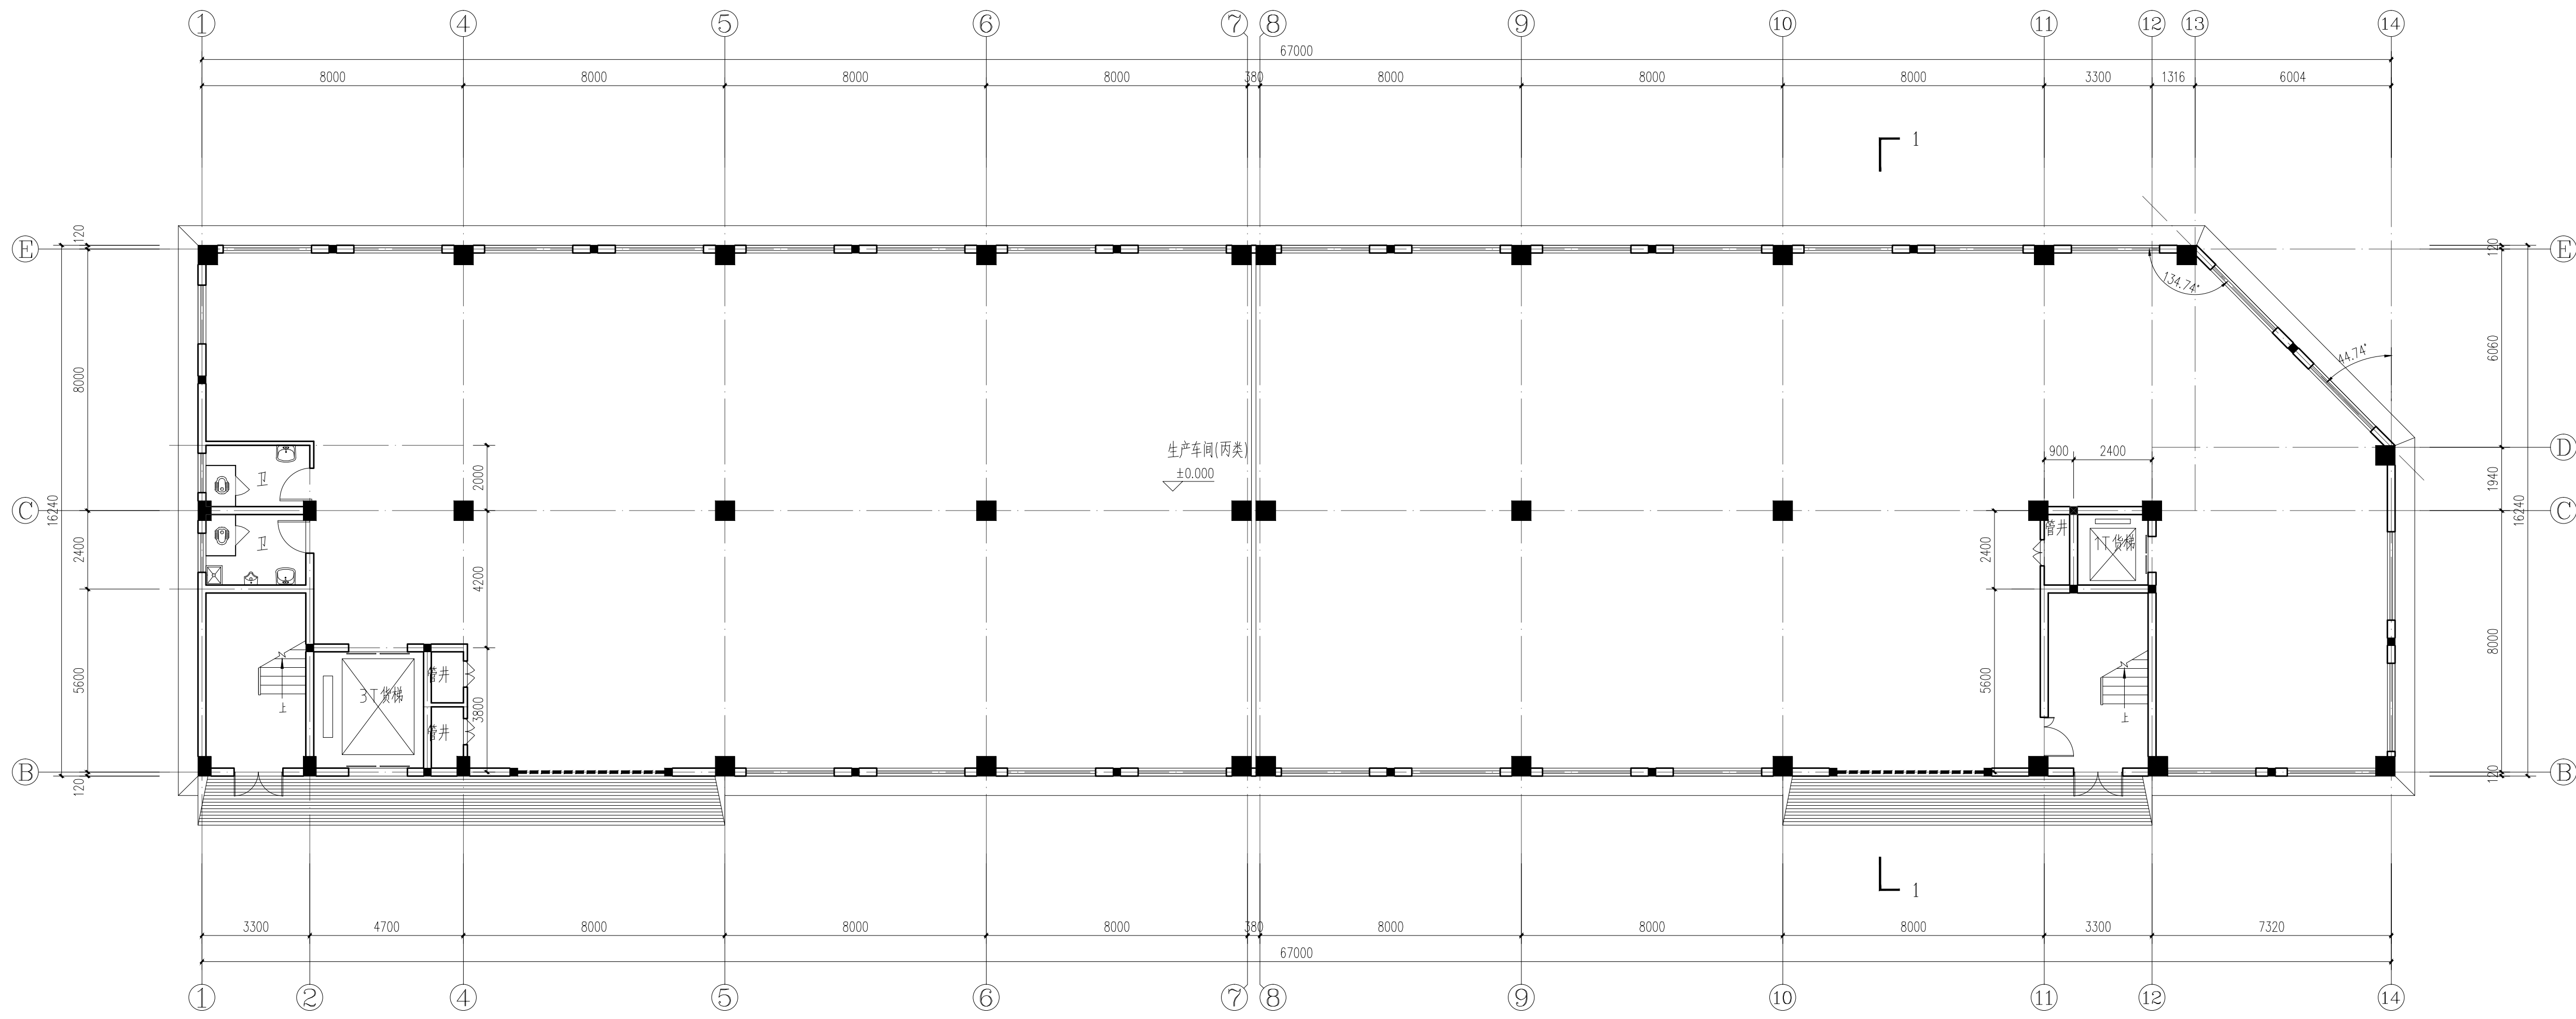

一层平面图 1:100

审定	虞海华	
审核	虞海华	
项目负责人	蔡军辉	
专业负责人	蔡军辉	
校对	金浙晓	
设计	吕淮钢	
绘图	吕淮钢	

出图章 STAMP 1

本图属加拿大公司出图章，否则无效

注册建筑师/注册结构师 专用章 STAMP 2

建设单位 DEVELOPMENT ORGANIZATION
东阳市东牛电子科技有限公司

工程名称 PROJECT
年产20万套静态塑胶玩具生产线项目
-2#厂房

项目名称 ITEM
年产20万套静态塑胶玩具生产线项目

图名 DRAWING TITLE

一层平面图

工程编号

专业	建筑	图号	01
DISCIPLINE	ARCHITECTURE	DRAWING NO.	01
比例		阶段	方案
SCALE		STATUS	SCHEME
日期	2021.08	版次	
DATE	2021.08	VERSION NO.	


本图版权归浙江耀华规划建筑设计有限公司所有，除本工程外的任何其它用途和复制，必须获得本公司的书面许可。
THE OWNERSHIP OF THE COPYRIGHT IN THIS DRAWING IS RETAINED BY ZHEJIANG YAOHUA PLANNING & ARCHITECTURAL DESIGN CO., LTD. WRITTEN CONSENT MUST BE OBTAINED BEFORE ANY USE OR REPRODUCTION OF THIS DRAWING.



工程设计证书编号 建筑行业(建筑工程)甲级A133015851
城乡规划编制证书编号 乙【浙】规规编 142098
工程总承包证书编号 (一级)0133050533

合作设计单位 CO-OPERATED WITH

区位图 LOCATION MAP

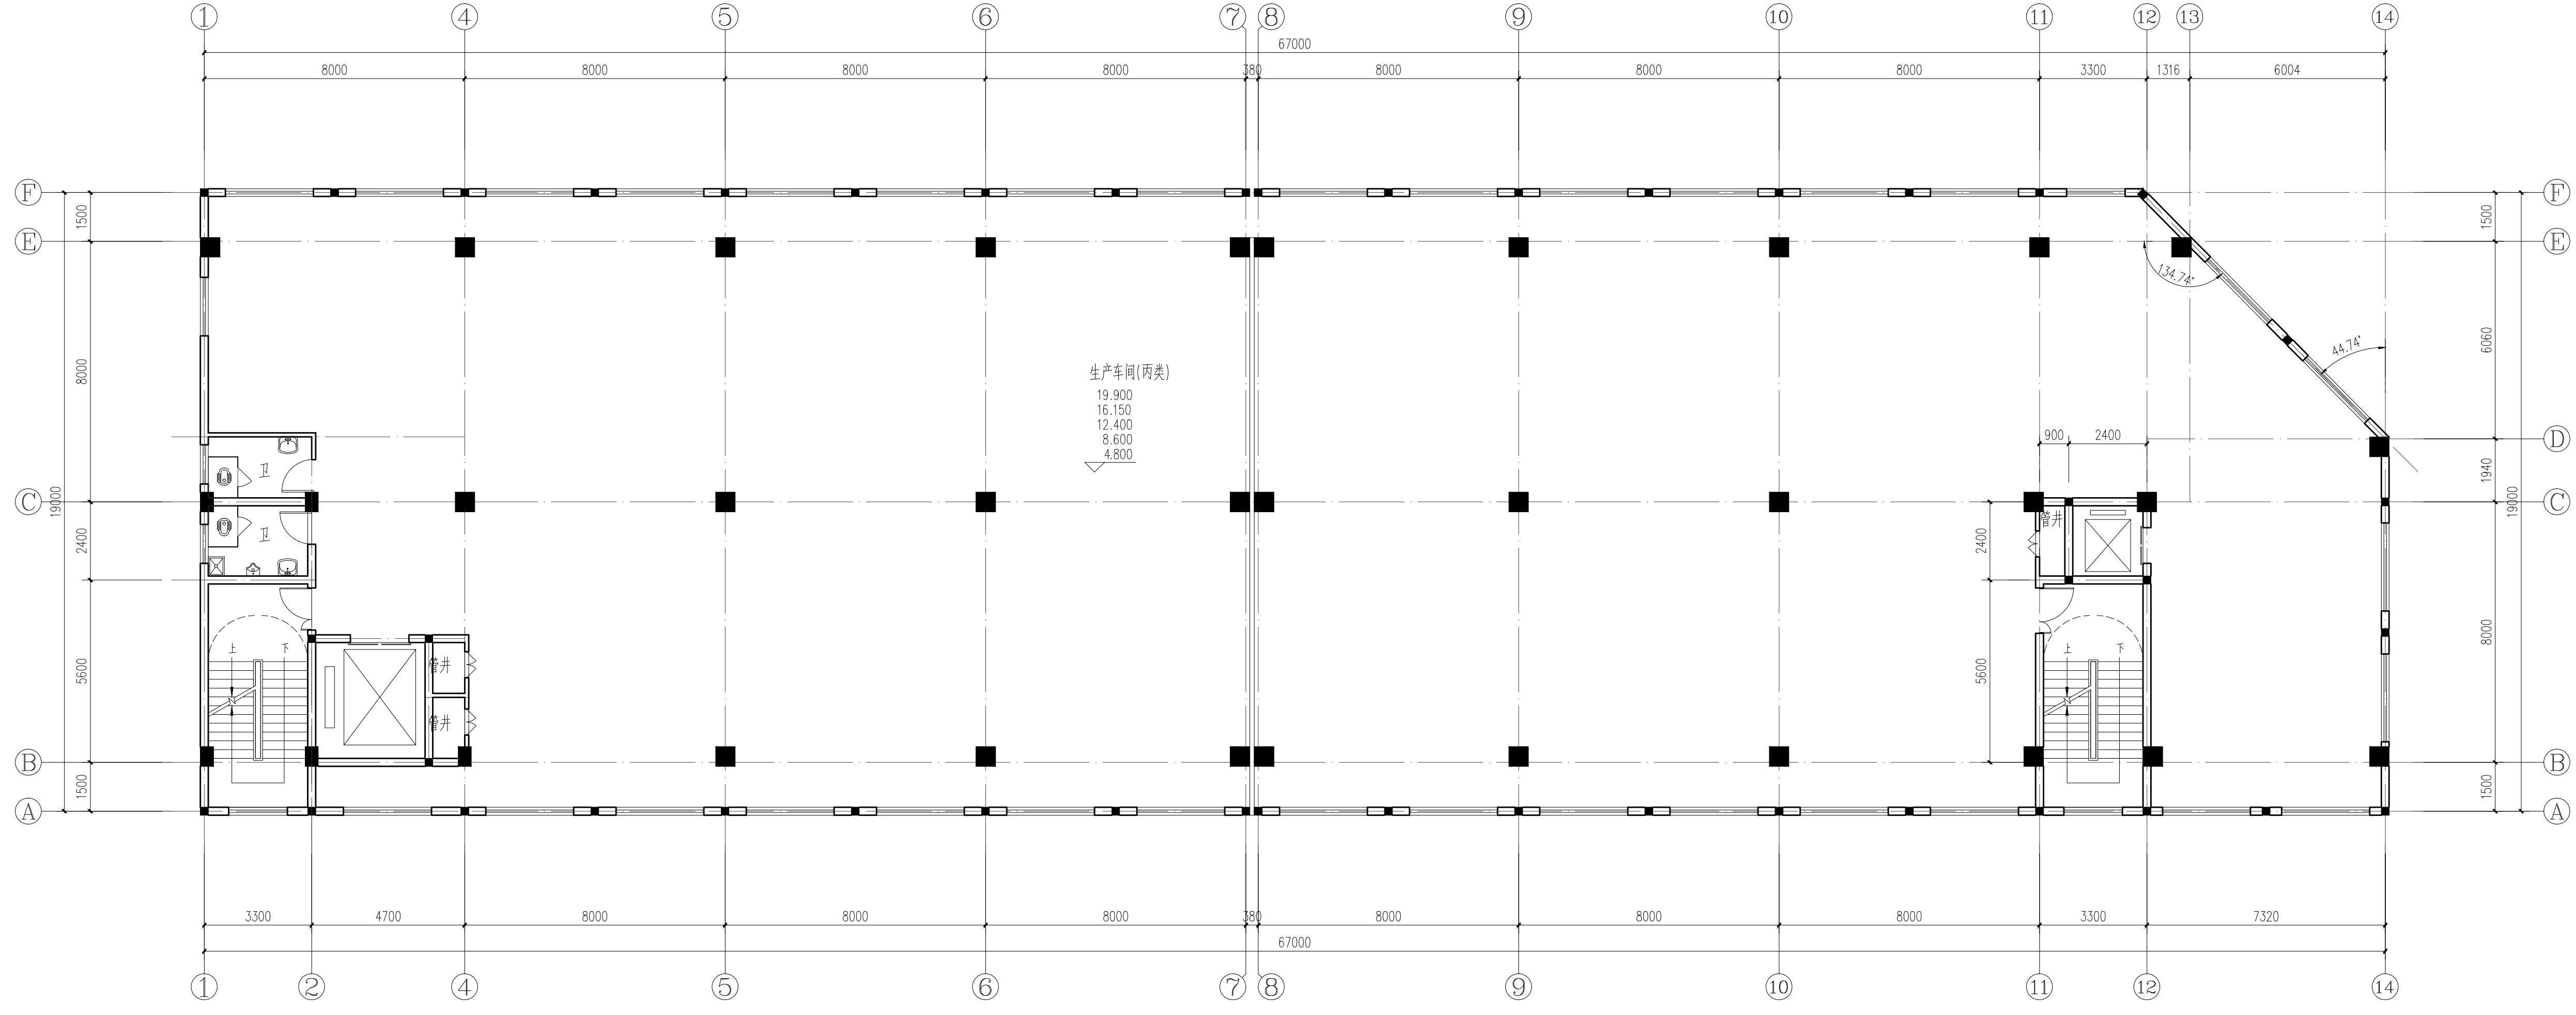

二-六层平面图 1:100


审 定	虞海华	
审 核	虞海华	
项目负责人	蔡军辉	
专业负责人	蔡军辉	
校 对	金浙晓	
设 计	吕淮钢	
绘 图	吕淮钢	

出图章 STAMP 1
注册建筑师/注册结构师 专用章 STAMP 2

建设单位 DEVELOPMENT ORGANIZATION
东阳市东牛电子科技有限公司
工程名称 PROJECT
年产20万套静态塑胶玩具生产线项目
-2#厂房
项目名称 ITEM
年产20万套静态塑胶玩具生产线项目

图名 DRAWING TITLE
二-六层平面图

工程编号 JOB NO.	专业 DISCIPLINE	建筑	图号 DRAWING NO.	02
比例 SCALE	阶段 STATUS		方案	
日期 DATE	2021.08	版次 VERSION NO.		

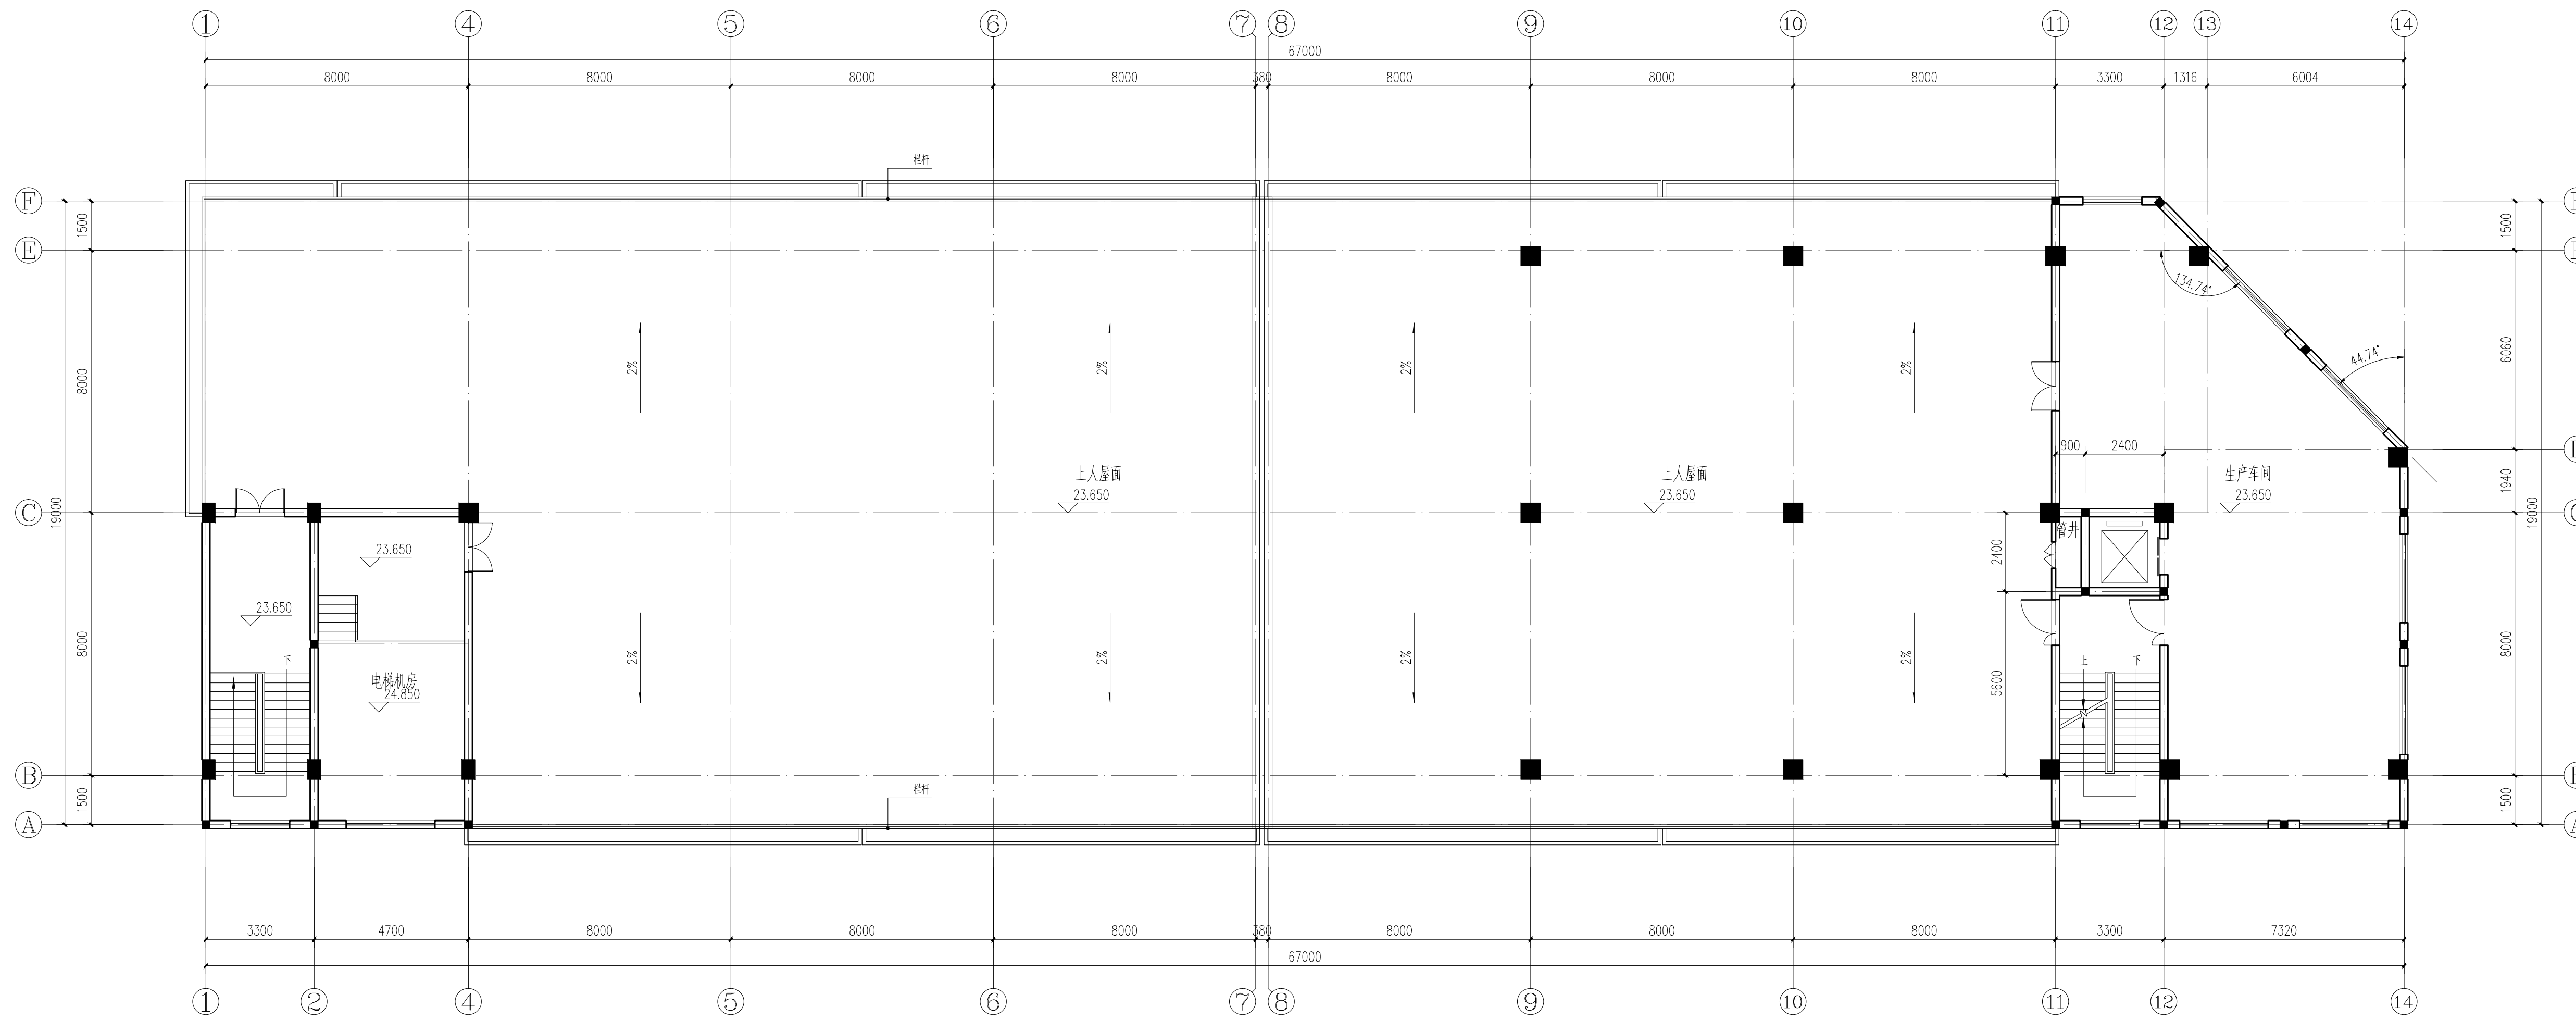

屋面层平面图 1:100

本图版权归浙江耀华规划建筑设计有限公司所有，除本工程外的任何其它用途和复制，必须获得本公司的书面许可。
 THE OWNERSHIP OF THE COPYRIGHT IN THIS DRAWING IS RETAINED BY ZHEJIANG YAOHUA PLANNING & ARCHITECTURAL DESIGN CO., LTD. WRITTEN CONSENT MUST BE OBTAINED BEFORE ANY USE OR REPRODUCTION OF THIS DRAWING.



浙江耀华规划建筑设计有限公司
 ZHEJIANG YAOHUA PLANNING & ARCHITECTURAL DESIGN CO., LTD.

工程设计证书编号 建筑行业(建筑工程)甲级A133015851
 城乡规划编制证书编号 乙【浙】规规编 142008
 工程总承包证书编号 (一级)0133050533

合作设计单位 CO-OPERATED WITH

区位图 LOCATION MAP

审 定	虞海华	
审 核	虞海华	
项目负责人 PROJECT LEADER	蔡军辉	
专业负责人 PROFESSOR BY	蔡军辉	
校 对	金浙晓	
设 计	吕淮刚	
绘 图	吕淮刚	

出图章 STAMP 1

本图属加章公司出图章，否则无效

注册建筑师/注册结构师 专用章 STAMP 2

建设单位 DEVELOPMENT ORGANIZATION
 东阳市东牛电子科技有限公司

工程名称 PROJECT
 年产20万套静态塑胶玩具生产线项目
 -2#厂房


项目名称 ITEM
 年产20万套静态塑胶玩具生产线项目

图名 DRAWING TITLE


屋面层平面图

工程编号

专业 DISCIPLINE	建筑	图号 DRAWING NO.	03
比例 SCALE		阶段 STATUS	方案
日期 DATE	2021.08	版次 VERSION NO.	

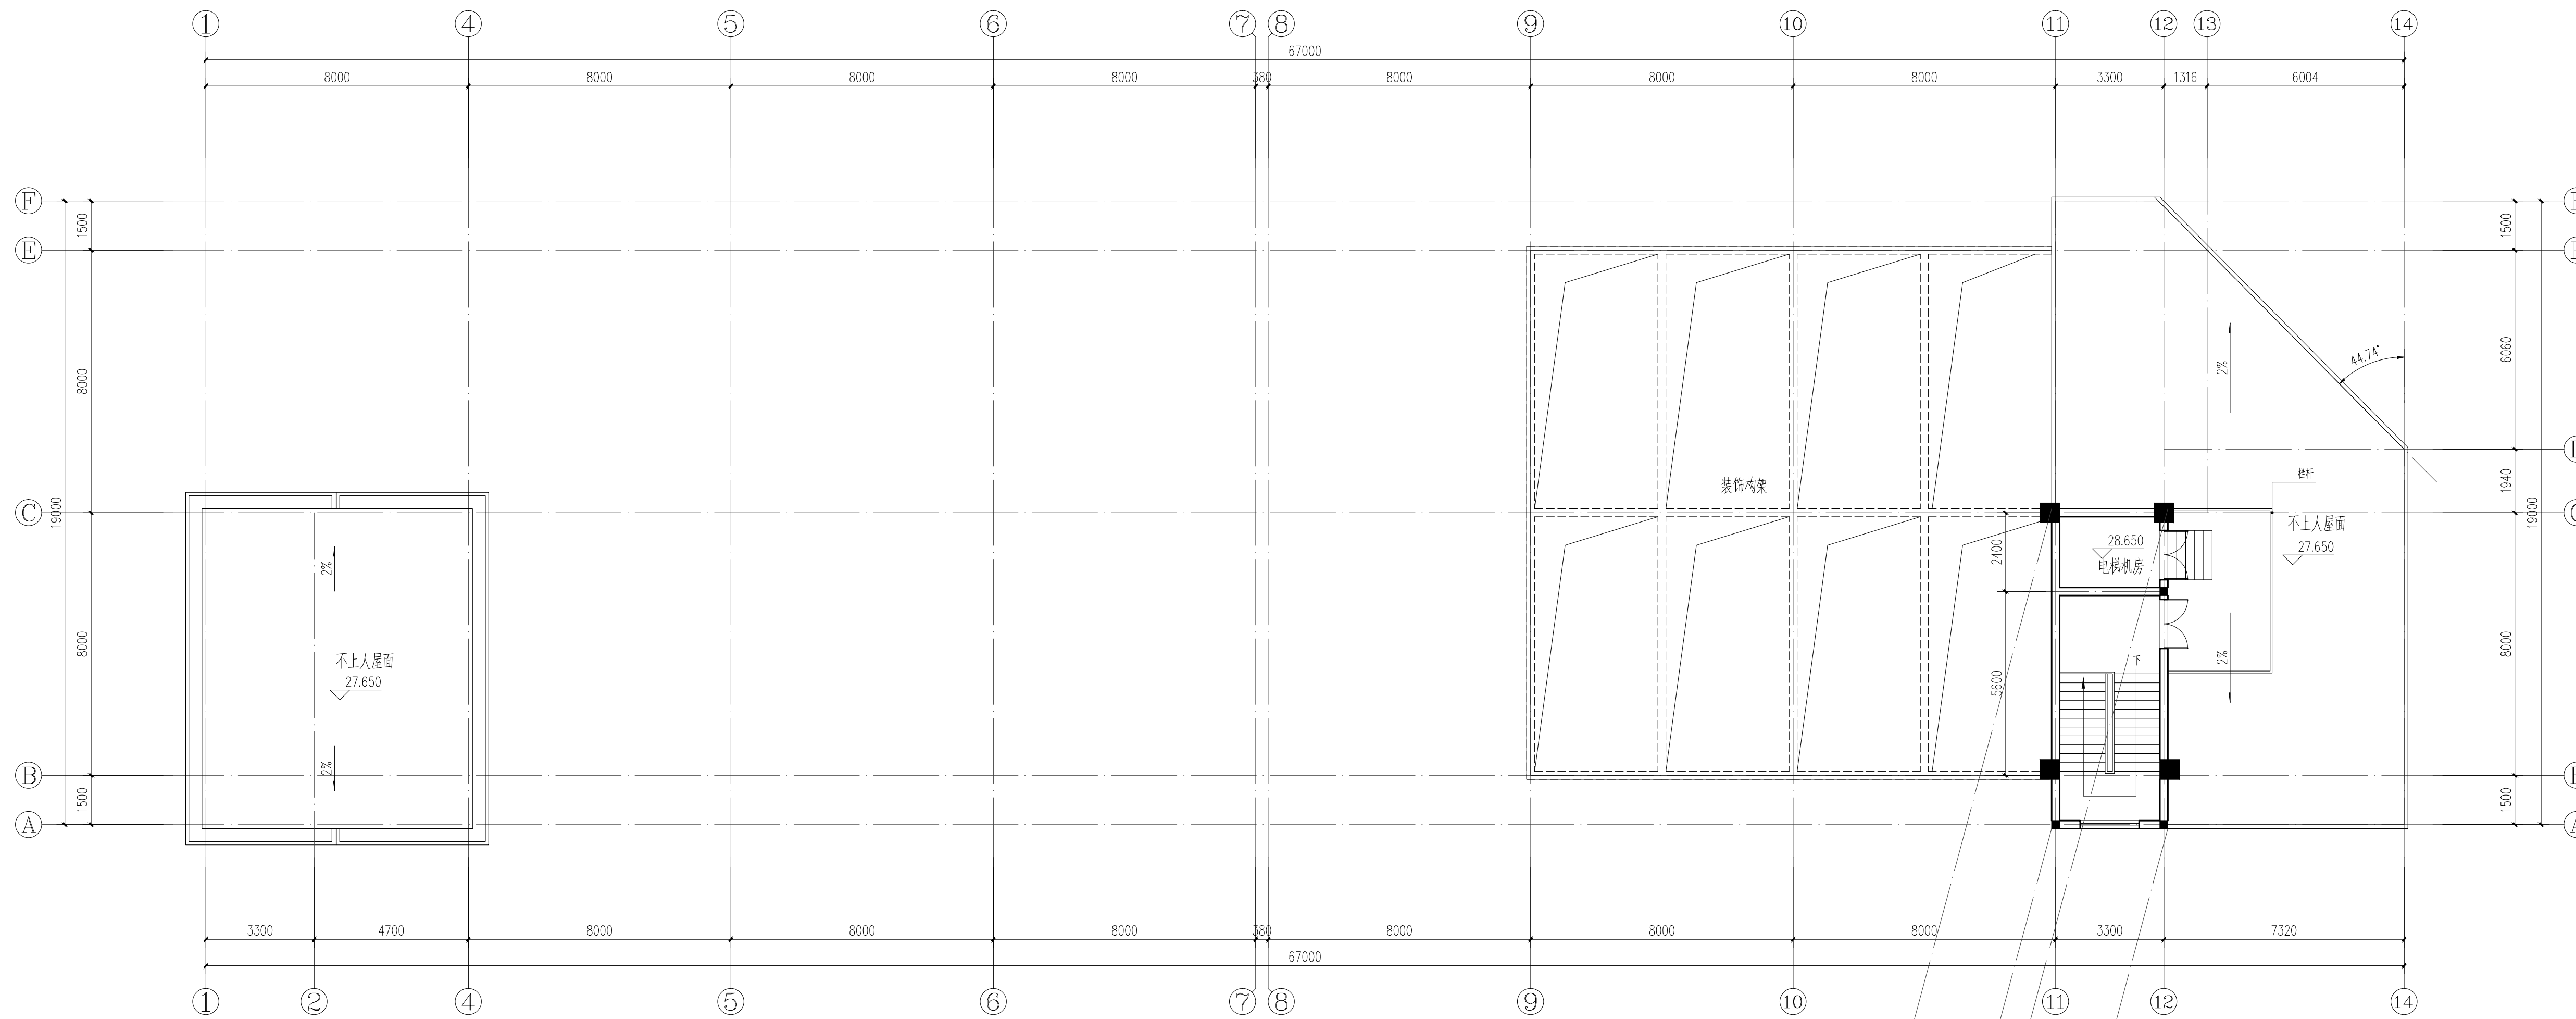

电梯机房层平面图 1:100

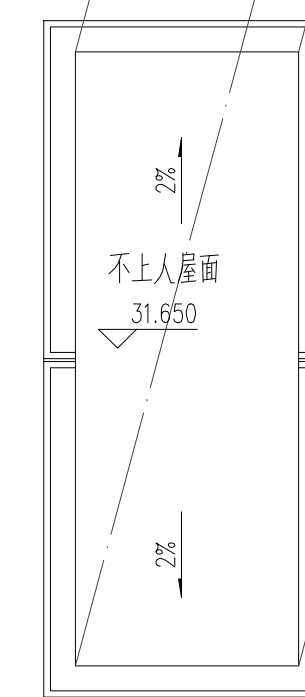

本图版权归浙江耀华规划建筑设计有限公司所有，除本工程外的任何其它用途和复制，必须获得本公司的书面许可。
THE OWNERSHIP OF THE COPYRIGHT IN THIS DRAWING IS RETAINED BY ZHEJIANG YAOHUA PLANNING & ARCHITECTURAL DESIGN CO., LTD. WRITTEN CONSENT MUST BE OBTAINED BEFORE ANY USE OR REPRODUCTION OF THIS DRAWING.



工程设计证书编号 建筑行业(建筑工程)甲级A133015851
城乡规划编制证书编号 乙【浙】建规编 142098
工程总承包证书编号 (一级)10133050533

合作设计单位 CO-OPERATED WITH

区位图 LOCATION MAP

审定	虞海华	虞海华
审核	虞海华	虞海华
项目负责人	蔡军辉	蔡军辉
专业负责人	蔡军辉	蔡军辉
校对	金浙晓	金浙晓
设计	吕准钊	吕准钊
绘图	吕准钊	吕准钊

出图章 STAMP 1

注册建筑师/注册结构师 专用章 STAMP 2

建设单位 DEVELOPMENT ORGANIZATION
东阳市东牛电子科技有限公司
工程名称 PROJECT
年产20万套静态塑胶玩具生产线项目
-2#厂房
项目名称 ITEM
年产20万套静态塑胶玩具生产线项目

图名 DRAWING TITLE
电梯机房层平面图

工程编号	JOB NO.		
专业	建筑	图号	04
比例		阶段	方案
日期	2021.08	版次	

专业会签
CONFIRMED BY

暖通
给排水
电气
结构
建筑

本图版权归浙江耀华规划设计有限公司所有，除本工程外的任何其它用途和复制，必须获得本公司的书面许可。
THE OWNERSHIP OF THE COPYRIGHT IN THIS DRAWING IS RETAINED BY ZHEJIANG YAOHUA PLANNING & ARCHITECTURAL DESIGN CO., LTD. WRITTEN CONSENT MUST BE OBTAINED BEFORE ANY USE OR REPRODUCTION OF THIS DRAWING.

耀华集团
浙江耀华规划设计有限公司
ZHEJIANG YAOHUA PLANNING & ARCHITECTURAL DESIGN CO., LTD.

工程设计证书编号 建筑行业(建筑工程)甲级A133015851
城乡规划编制证书编号 乙【浙】建规编 142098
工程总承包证书编号 (一级)0133050533

合作设计单位 CO-OPERATED WITH

区位图 LOCATION MAP



①-⑭轴立面图 1:100

审定	虞海华	
审核	虞海华	
项目负责人	蔡军辉	
专业负责人	蔡军辉	
校对	对 金浙晓	
设计	吕淮钢	
绘图	吕淮钢	

出图章 STAMP 1

注册建筑师/注册结构师 专用章 STAMP 2

建设单位 DEVELOPMENT ORGANIZATION
东阳市东牛电子科技有限公司

工程名称 PROJECT
年产20万套静态塑胶玩具生产线项目-2#厂房


项目名称 ITEM
年产20万套静态塑胶玩具生产线项目

图名 DRAWING TITLE
1-14轴立面图

工程编号 JOB NO.	专业 DISCIPLINE	图号 DRAWING NO.	05
比例 SCALE	阶段 STATUS	方案	
日期 DATE	2021.08	版次 VERSION NO.	

专业会签
 CONFIRMED BY
 暖通
 给排水
 电气
 建筑
 结构


本图版权归浙江耀华规划建筑设计有限公司所有，除本工程外的任何其它用途和复制，必须获得本公司的书面许可。
 THE OWNERSHIP OF THE COPYRIGHT IN THIS DRAWING IS RETAINED BY ZHEJIANG YAOHUA PLANNING & ARCHITECTURAL DESIGN CO., LTD. WRITTEN CONSENT MUST BE OBTAINED BEFORE ANY USE OR REPRODUCTION OF THIS DRAWING.

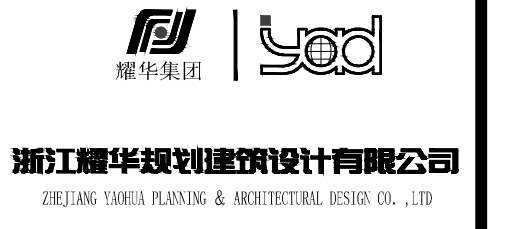

浙江耀华规划建筑设计有限公司
 ZHEJIANG YAOHUA PLANNING & ARCHITECTURAL DESIGN CO., LTD.
 工程设计证书编号 建筑行业(建筑工程)甲级A133015851
 城乡规划编制证书编号 乙【浙】建规编 142098
 工程总承包证书编号 (一级)0133050533

合作设计单位 CO-OPERATED WITH

区位图 LOCATION MAP

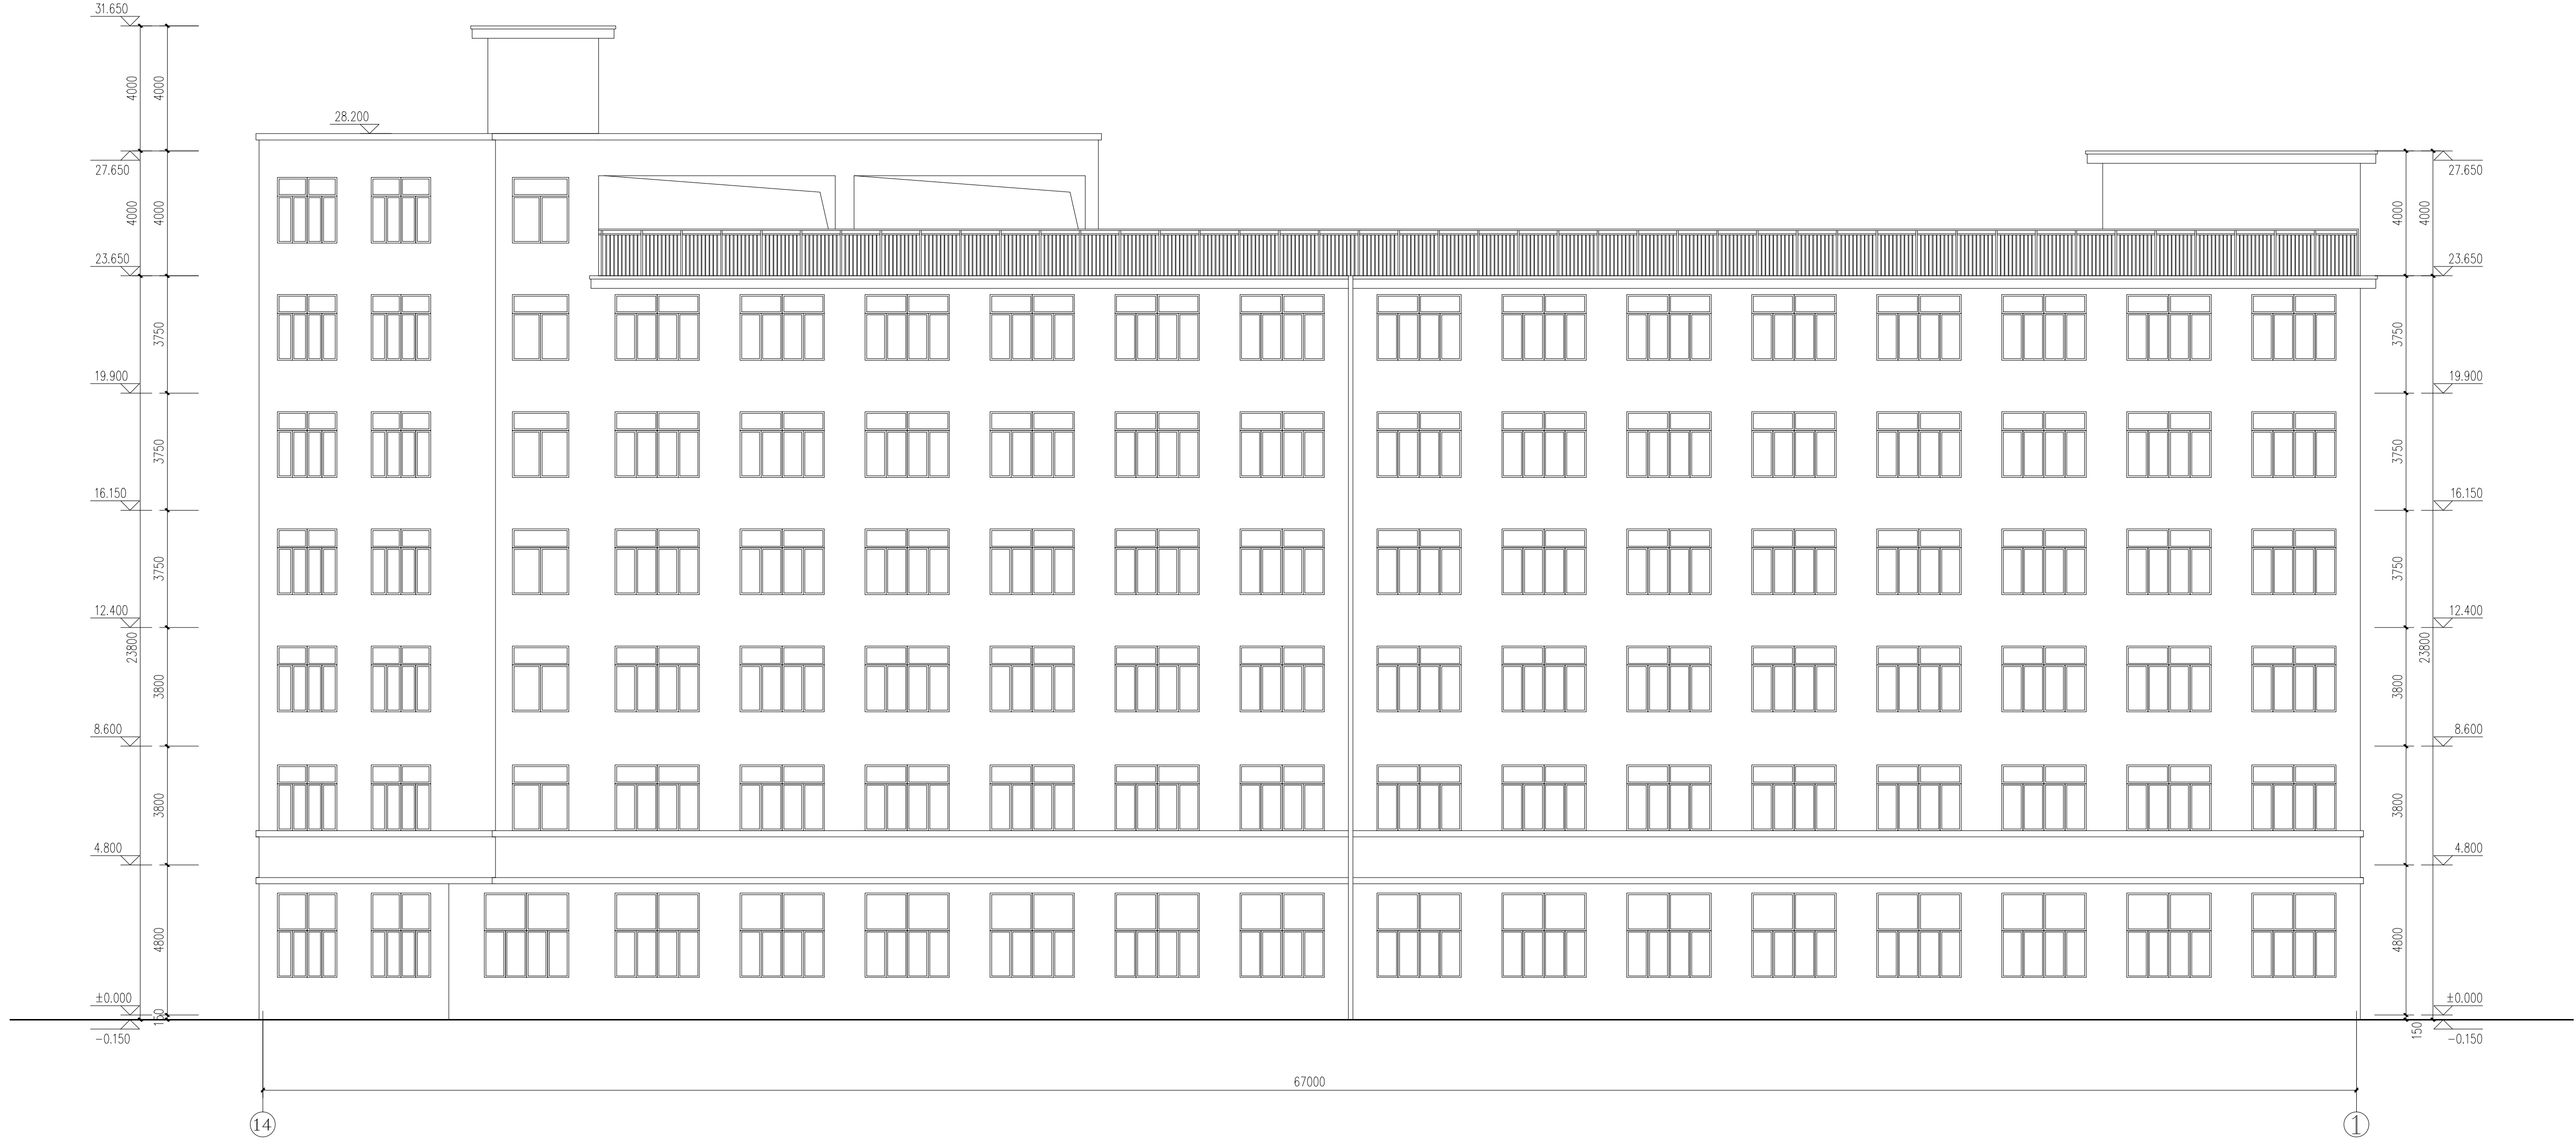

14-1轴立面图 1:100


审 定	虞海华	
审 核	虞海华	
项目负责人 PROJECT LEADER	蔡军辉	
专业负责人 PROFESSOR BY	蔡军辉	
校 对 CHECKED BY	金淑晓	
设 计 DESIGNED BY	吕淮刚	
绘 图 DRAWN BY	吕淮刚	

出图章 STAMP 1


注册建筑师/注册结构师 专用章 STAMP 2

建设单位 DEVELOPMENT ORGANIZATION
 东阳市东牛电子科技有限公司
 工程名称 PROJECT
 年产20万套静态塑胶玩具生产线项目
 -2#厂房
 项目名称 ITEM
 年产20万套静态塑胶玩具生产线项目
 图名 DRAWING TITLE
 14-1轴立面图

工程编号 JOB NO.	专业 DISCIPLINE	图号 DRAWING NO.	06
比例 SCALE	阶段 STATUS	方案	
日期 DATE	2021.08	版次 VERSION NO.	

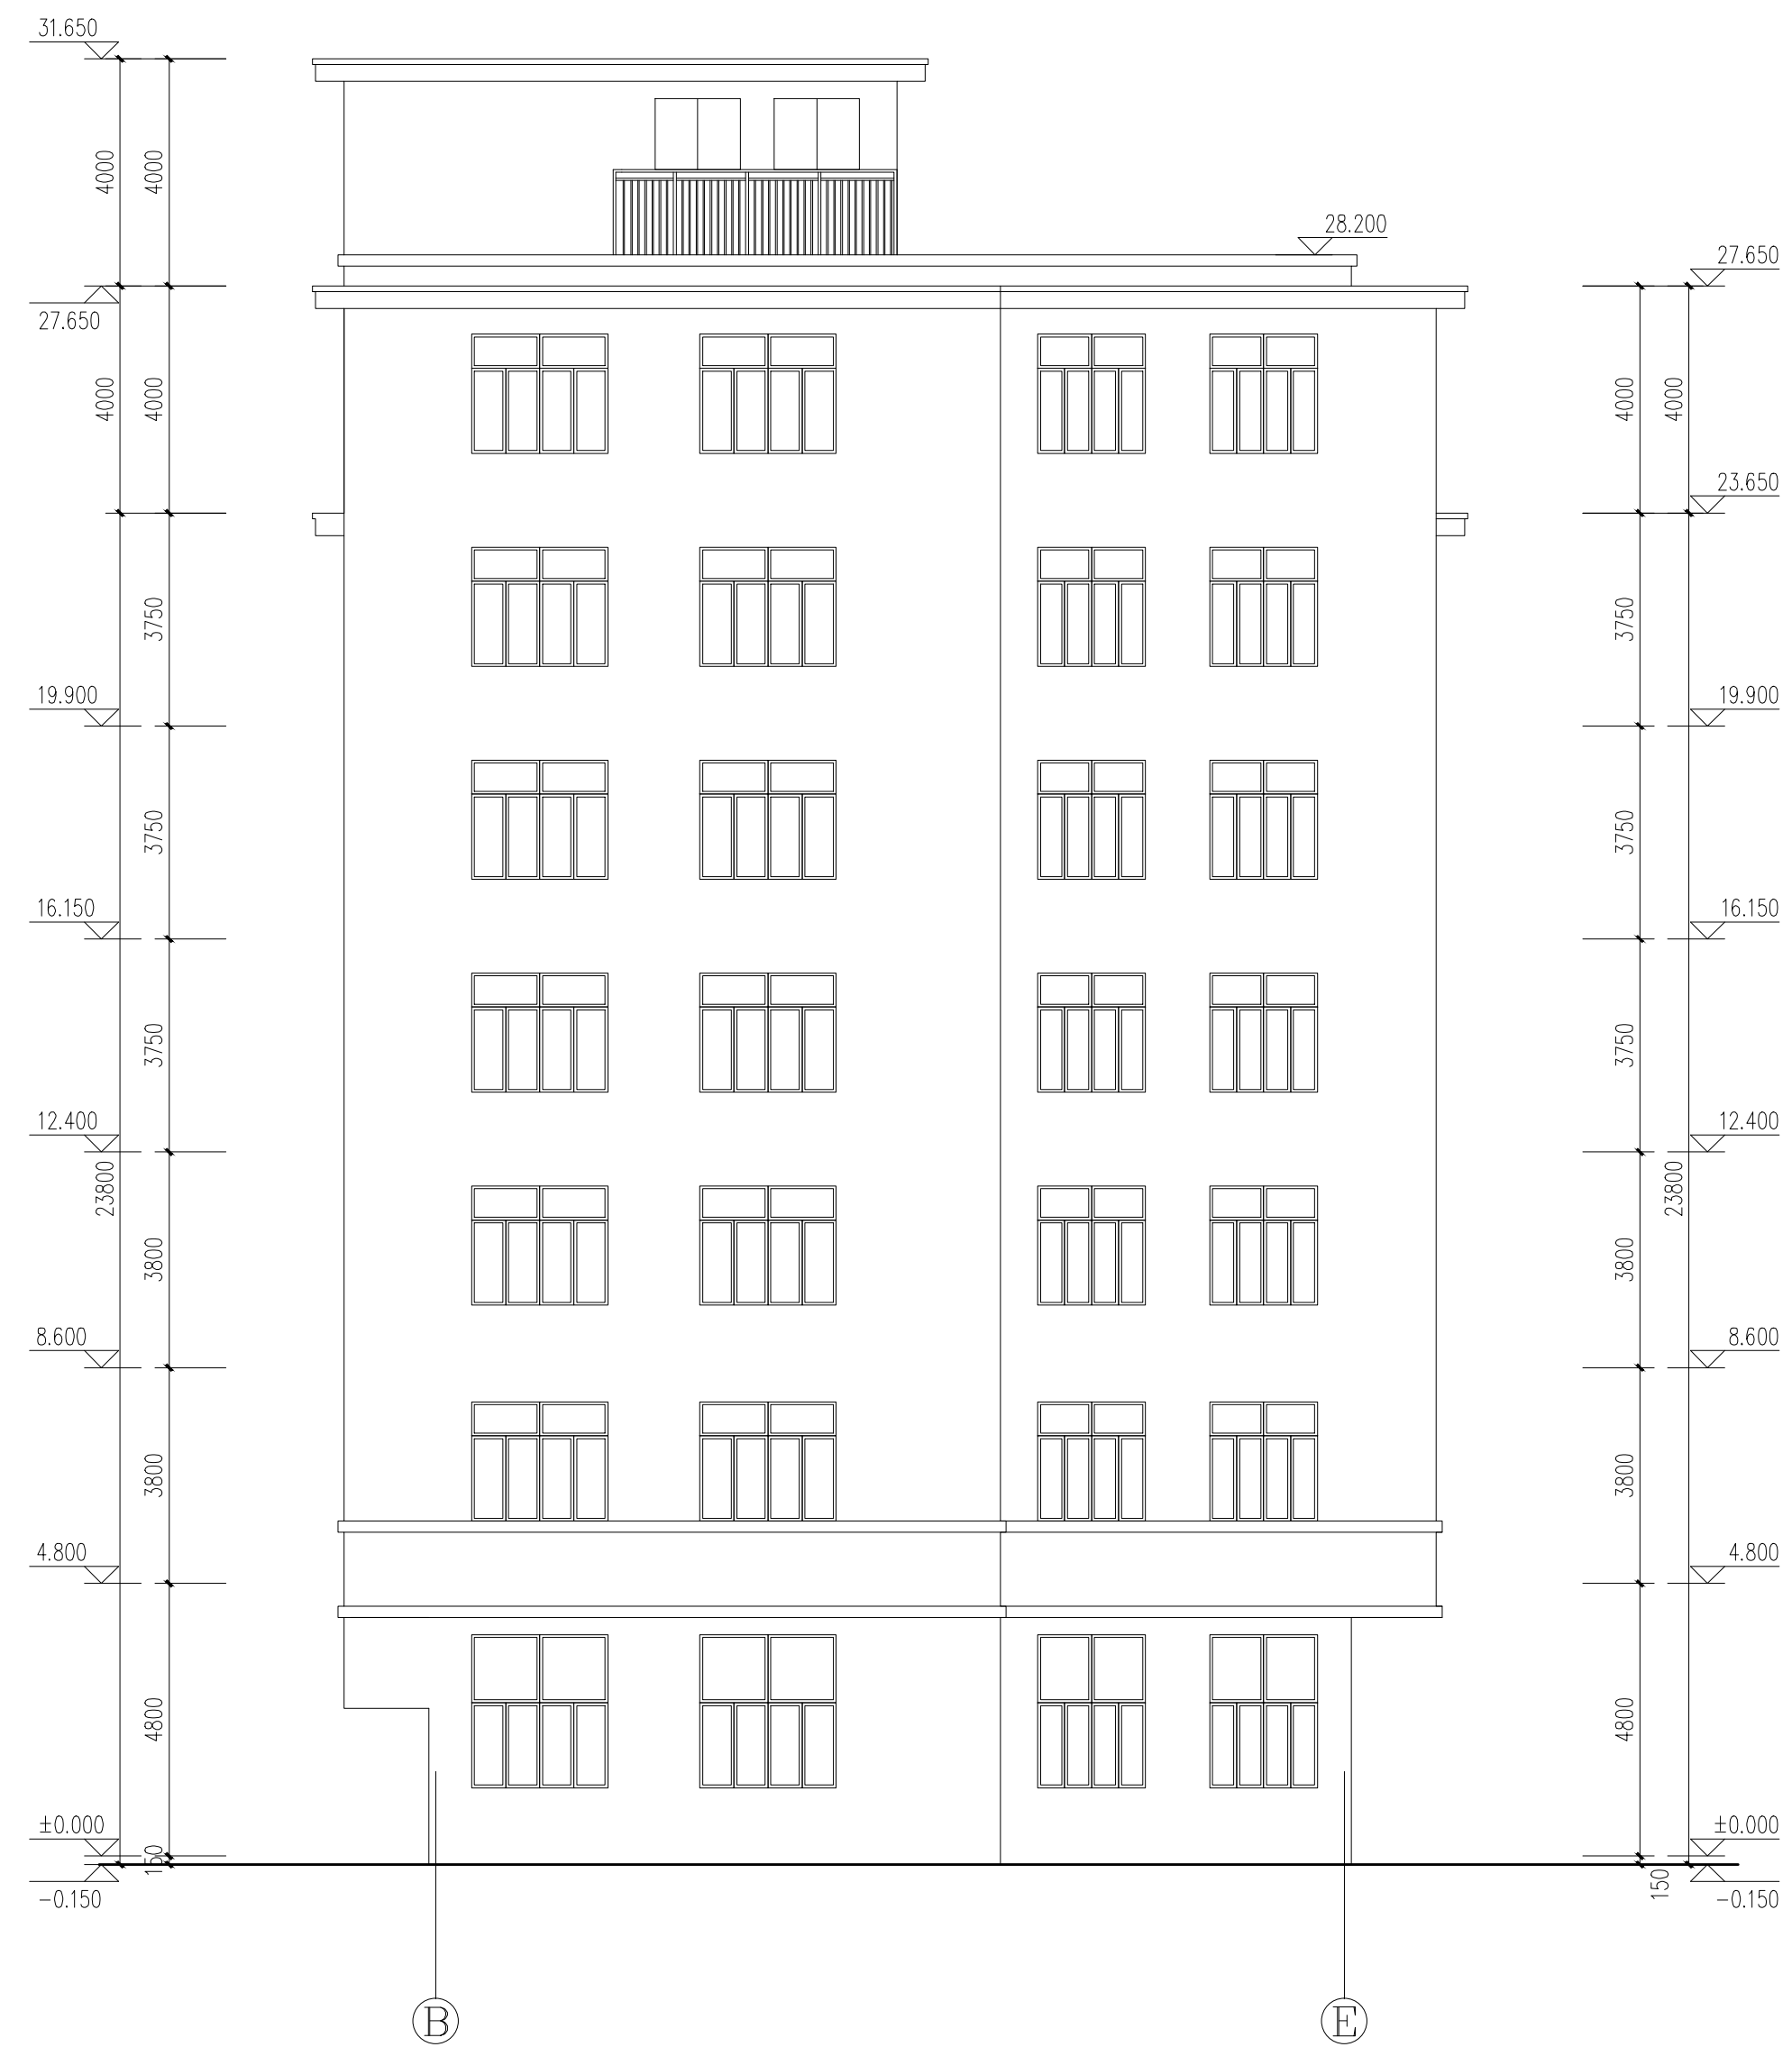

E-B轴立面图 1:100

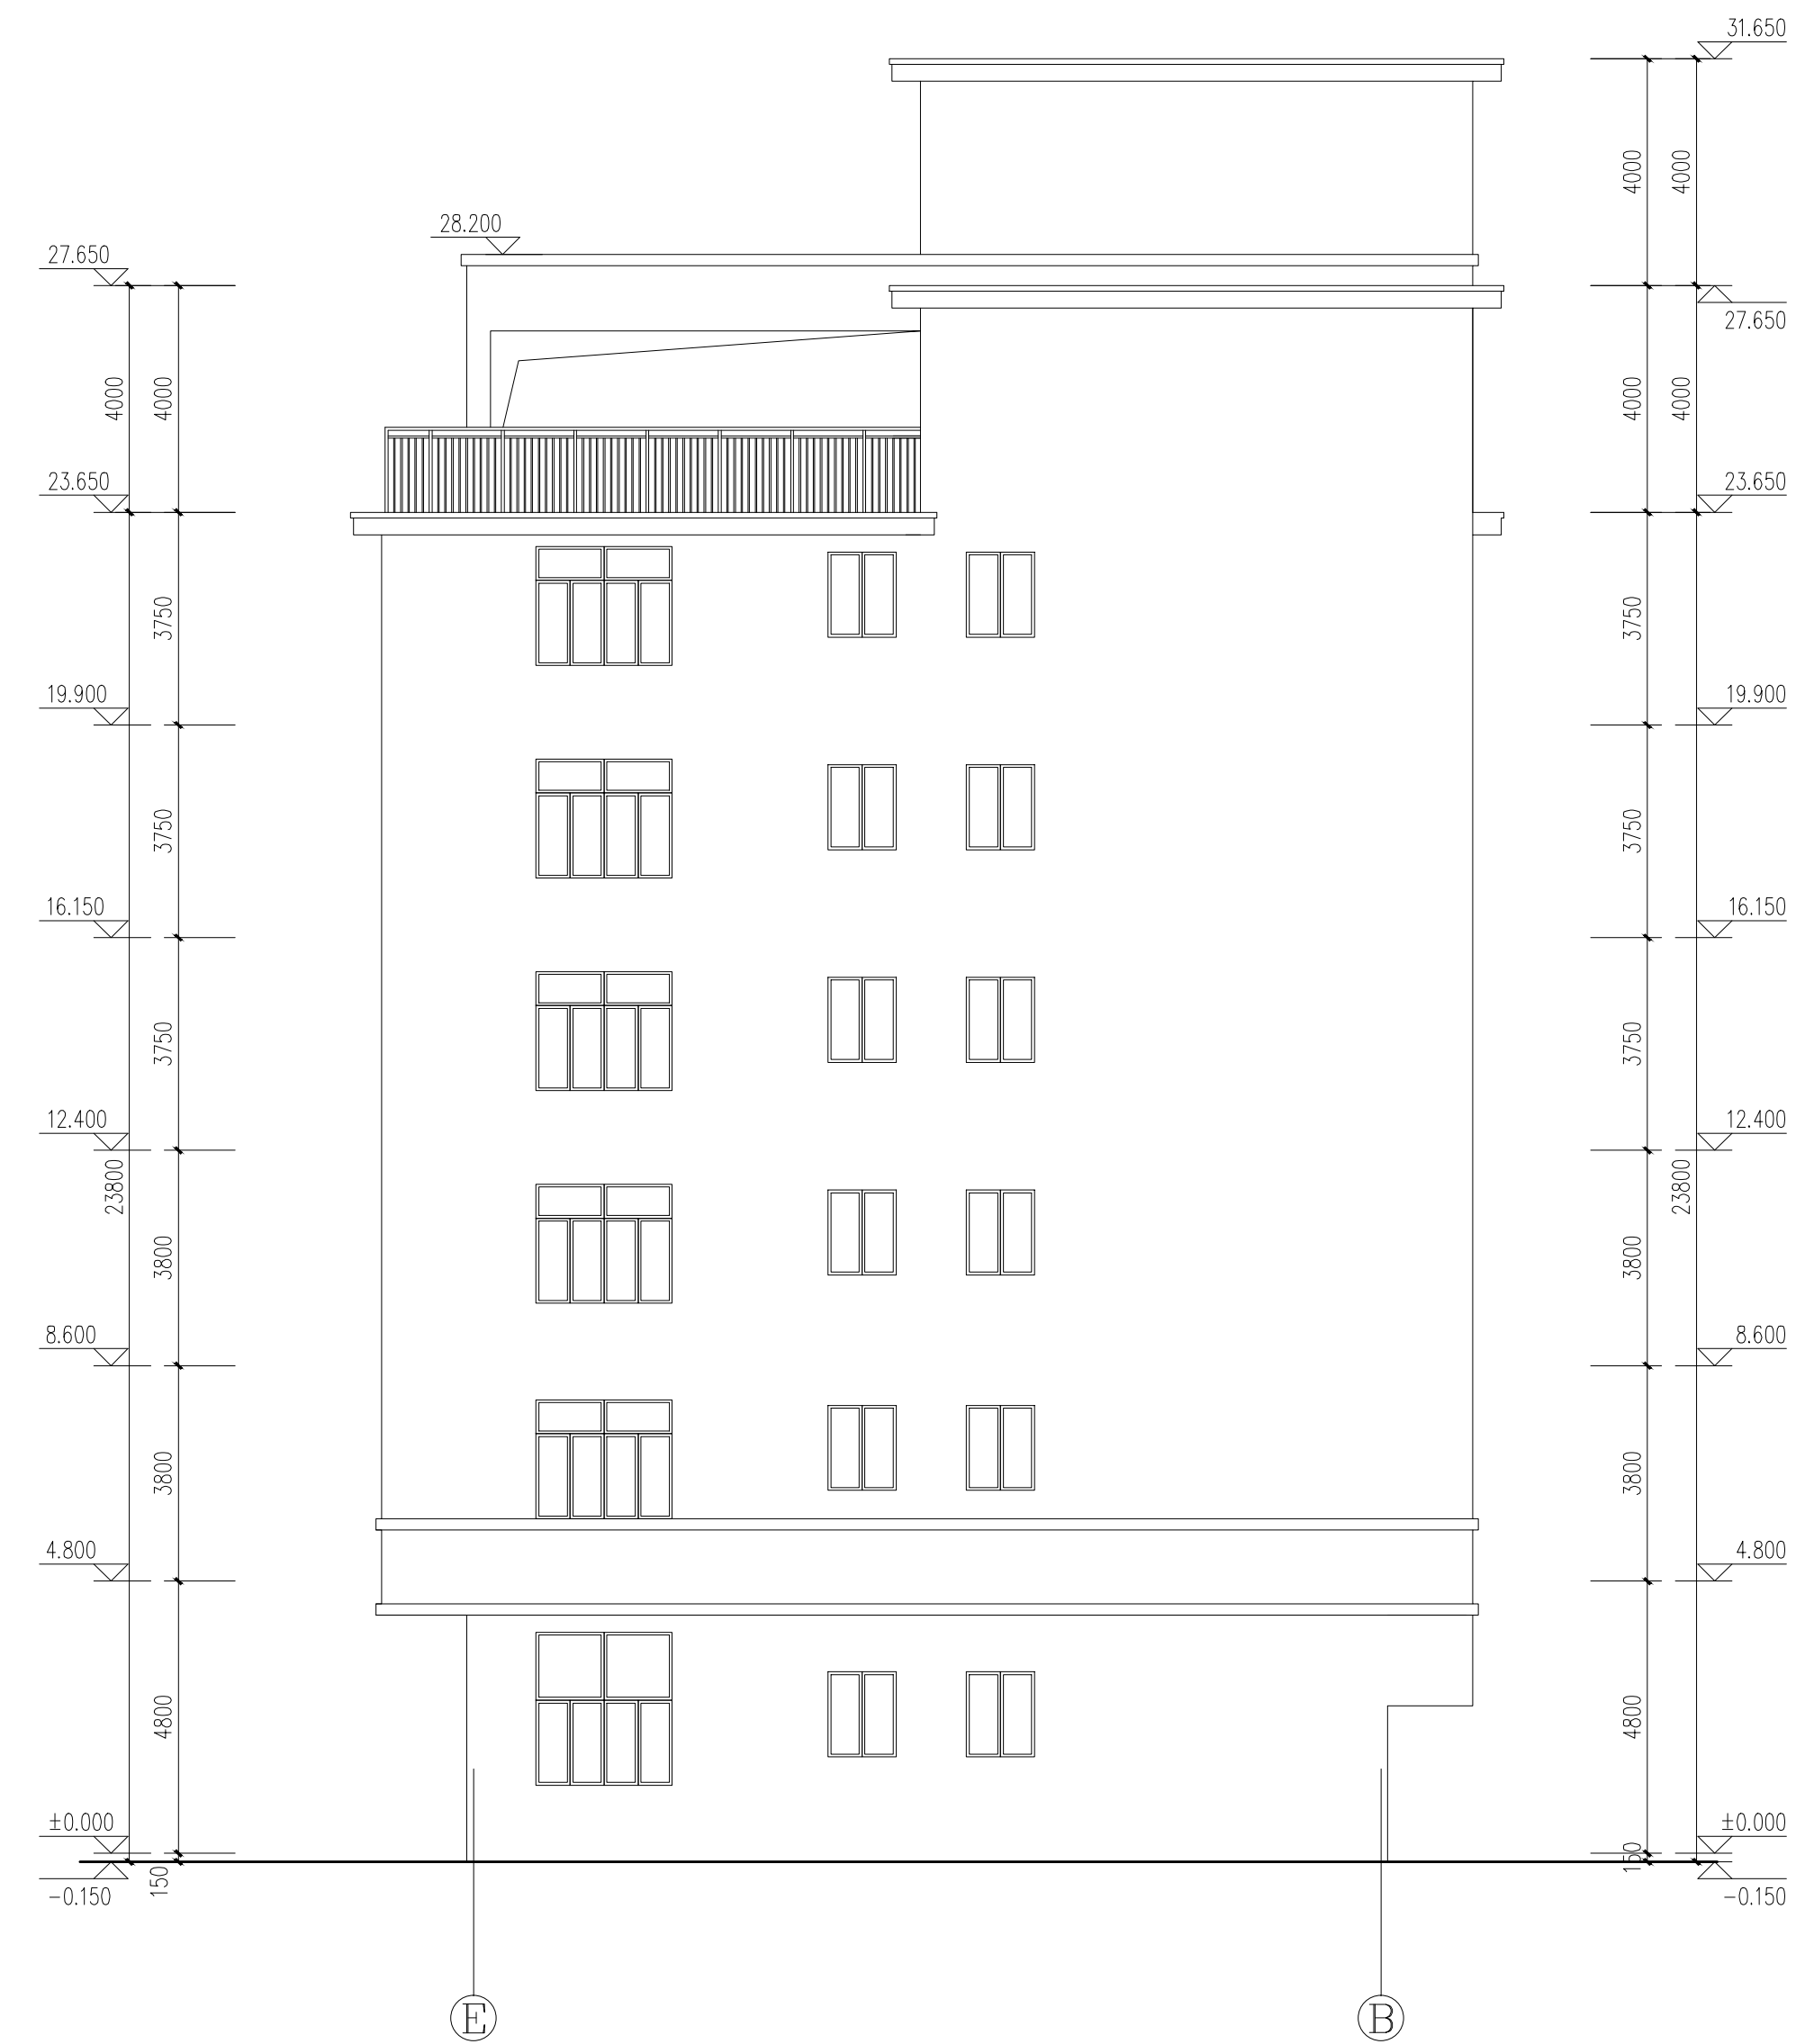

E-B轴立面图 1:100

本图版权归浙江耀华规划建筑设计有限公司所有，除本工程外的任何其它用途和复制，必须获得本公司的书面许可。
THE OWNERSHIP OF THE COPYRIGHT IN THIS DRAWING IS RETAINED BY ZHEJIANG YAOHUA PLANNING & ARCHITECTURAL DESIGN CO., LTD. WRITTEN CONSENT MUST BE OBTAINED BEFORE ANY USE OR REPRODUCTION OF THIS DRAWING.



浙江耀华规划建筑设计有限公司
ZHEJIANG YAOHUA PLANNING & ARCHITECTURAL DESIGN CO., LTD.

工程设计证书编号 建筑行业(建筑工程)甲级A133015851
城乡规划编制证书编号 乙【浙】规规编 142098
工程总承包证书编号 (一级)0133050533

合作设计单位 CO-OPERATED WITH

区位图 LOCATION MAP

审 定	虞海华	
审 核	虞海华	
项目负责人 PROJECT LEADER	蔡军辉	
专业负责人 PROFESSION BY	蔡军辉	
校 对 CHECKED BY	金浙晓	
设 计 DESIGNED BY	吕淮刚	
绘 图 DRAWN BY	吕淮刚	

出图章 STAMP 1

本图属加密软件公司出品，否则无效

注册建筑师/注册结构师 专用章 STAMP 2

建设单位 DEVELOPMENT ORGANIZATION
东阳市东牛电子科技有限公司

工程名称 PROJECT
年产20万套静态塑胶玩具生产线项目
-2#厂房

项目名称 ITEM
年产20万套静态塑胶玩具生产线项目


图名 DRAWING TITLE

E-B轴立面图

工程编号

专业 DISCIPLINE	建筑	图号 DRAWING NO.	07
比例 SCALE		阶段 STATUS	方案
日期 DATE	2021.08	版次 VERSION NO.	

专业会签
 CONFIRMED BY
 暖通
 给排水
 电气
 建筑
 结构

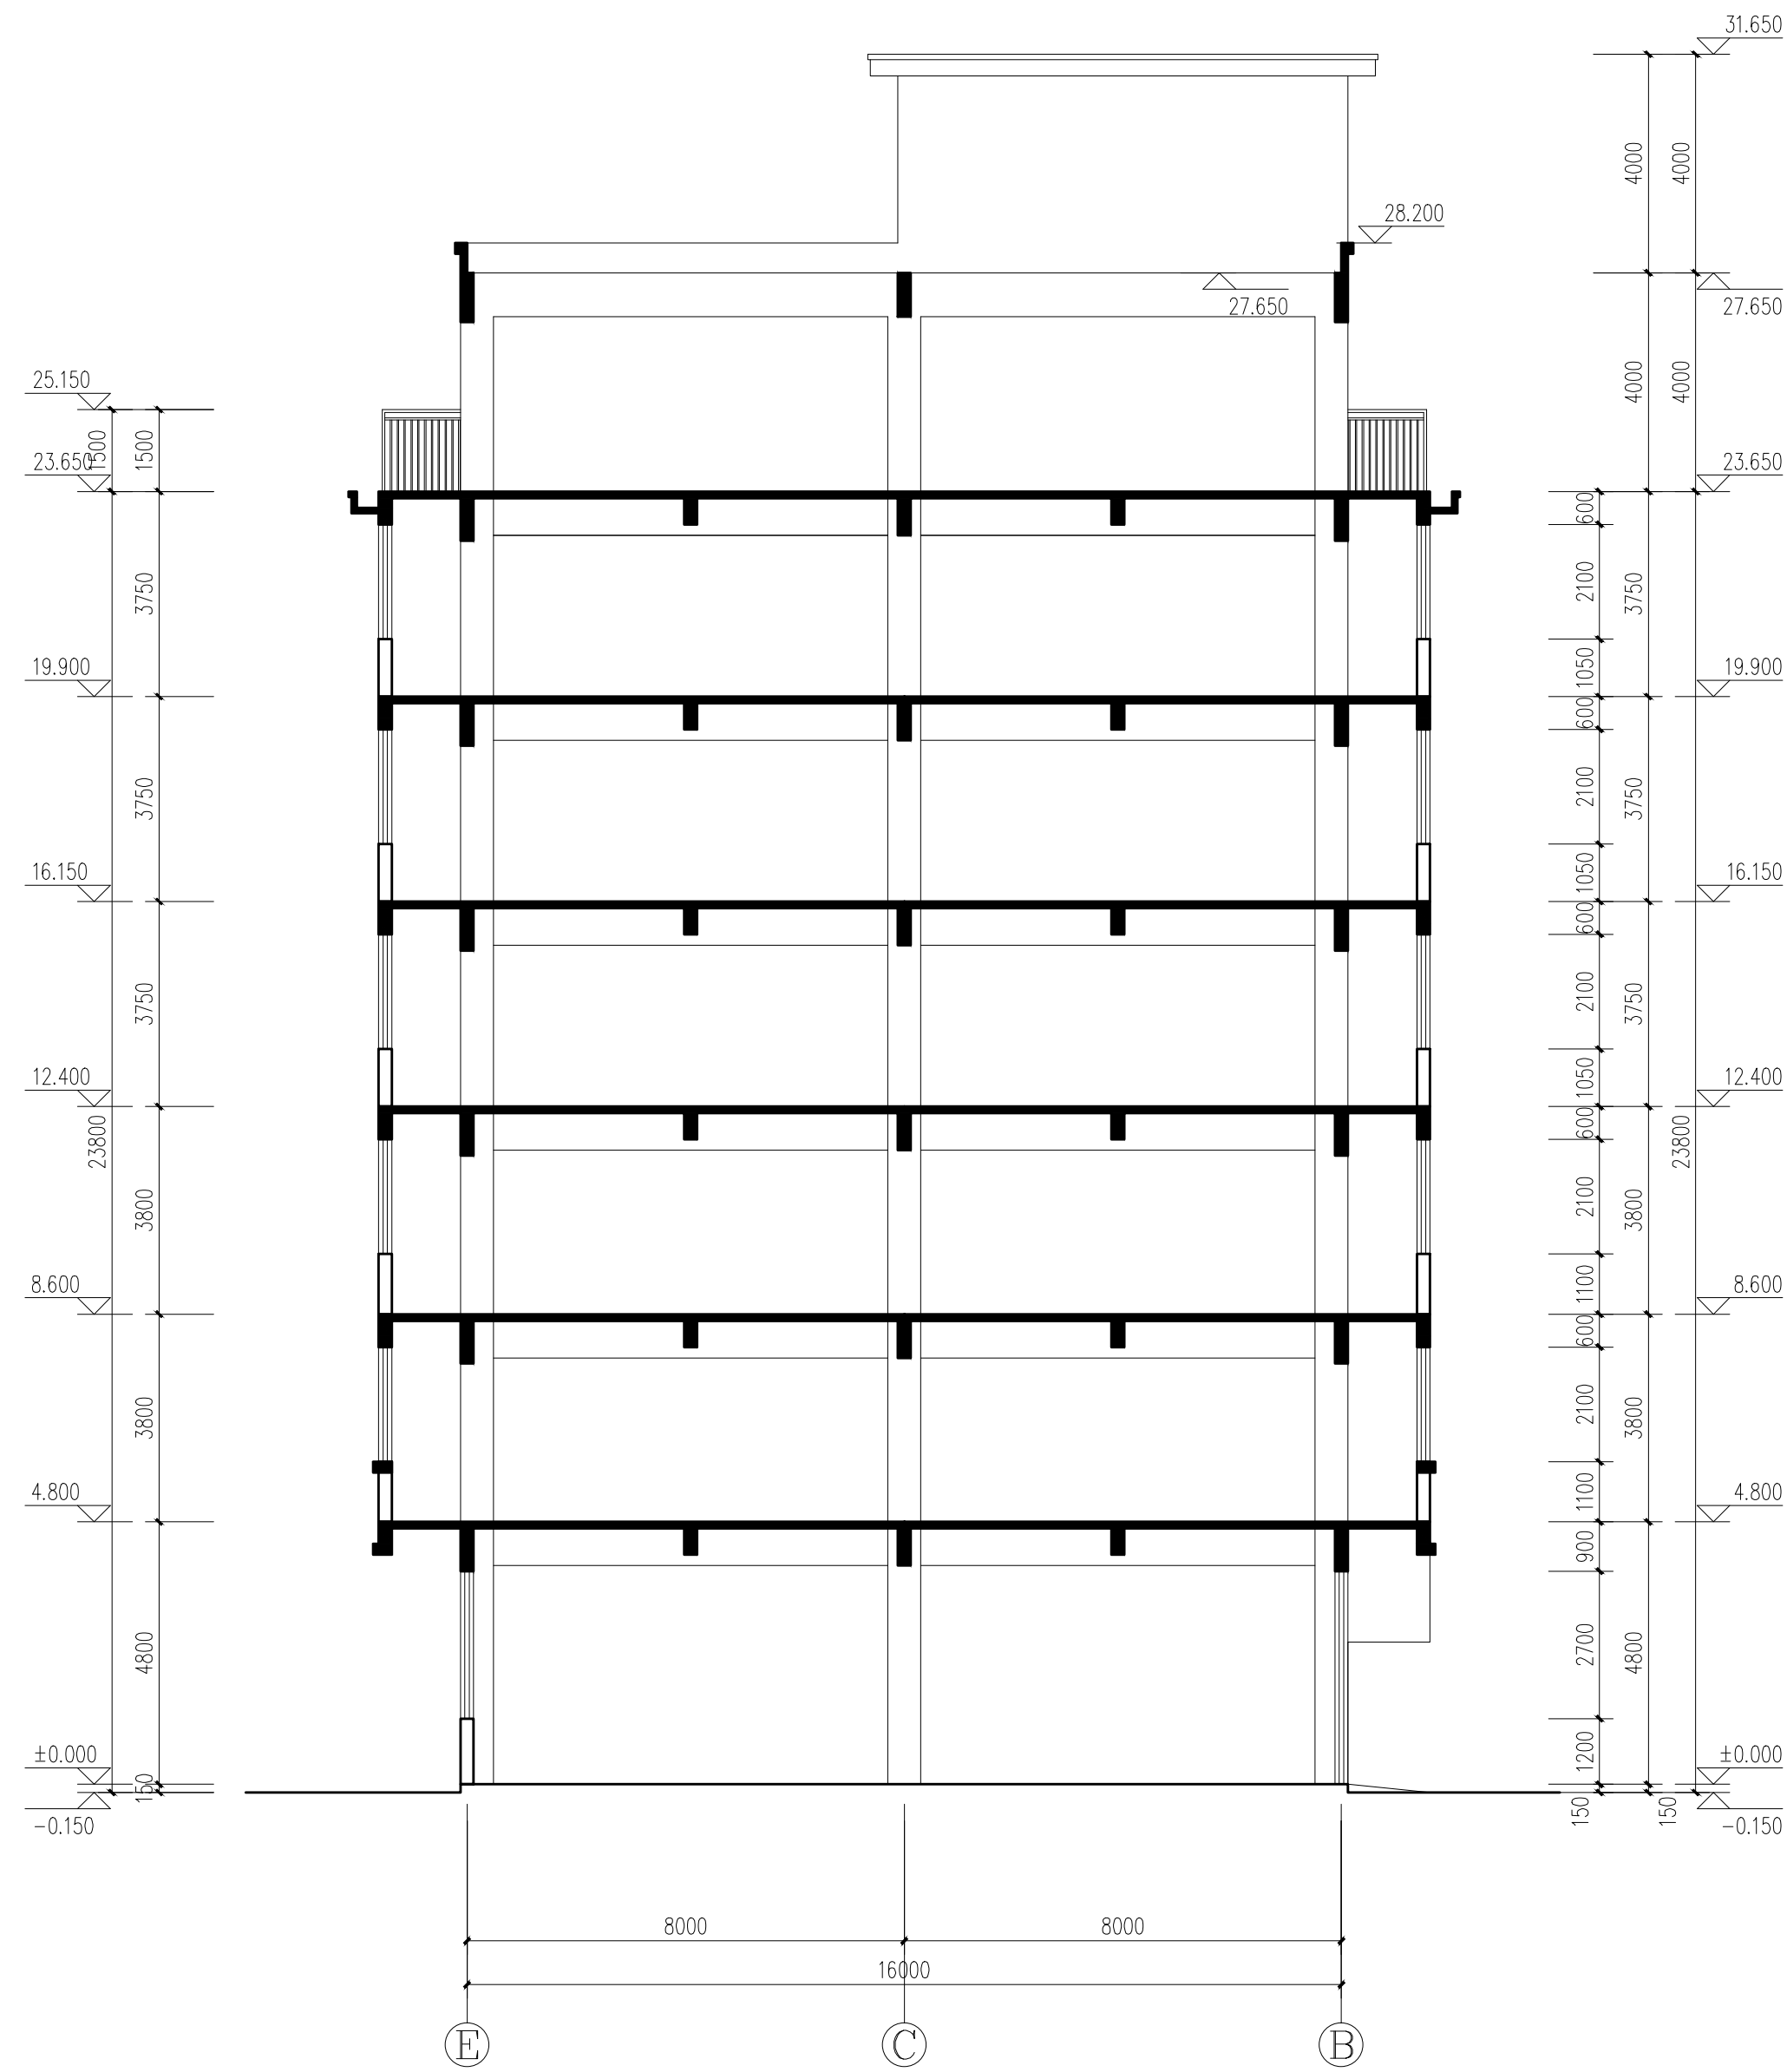

1-1剖面图 1:100

本图版权归浙江耀华规划建筑设计有限公司所有，除本工程外的任何其它用途和复制，必须获得本公司的书面许可。
 THE OWNERSHIP OF THE COPYRIGHT IN THIS DRAWING IS RETAINED BY ZHEJIANG YAOHUA PLANNING & ARCHITECTURAL DESIGN CO., LTD. WRITTEN CONSENT MUST BE OBTAINED BEFORE ANY USE OR REPRODUCTION OF THIS DRAWING.



浙江耀华规划建筑设计有限公司
 ZHEJIANG YAOHUA PLANNING & ARCHITECTURAL DESIGN CO., LTD.

工程设计证书编号 建筑行业(建筑工程)甲级A133015851
 城乡规划编制证书编号 乙【类】建规编 142098
 工程总承包证书编号 (一级)0133050533

合作设计单位 CO-OPERATED WITH

区位图 LOCATION MAP

审 定	虞海华	
审 核	虞海华	
项目负责人 PROJECT LEADER	蔡军辉	
专业负责人 PROFESSOR BY	蔡军辉	
校 对 CHECKED BY	金浙晓	
设 计 DESIGNED BY	吕准铜	
绘 图 DRAWN BY	吕准铜	

出图章 STAMP 1

本图属加密软件公司出图章，否则无效

注册建筑师/注册结构师 专用章 STAMP 2

建设单位 DEVELOPMENT ORGANIZATION
 东阳市东牛电子科技有限公司

工程名称 PROJECT
 年产20万套静态塑胶玩具生产线项目
 -2#厂房

项目名称 ITEM
 年产20万套静态塑胶玩具生产线项目

图名 DRAWING TITLE

1-1剖面图

工程编号

专业 DISCIPLINE	建筑	图号 DRAWING NO.	08
比例 SCALE		阶段 STATUS	方案
日期 DATE	2021.08	版次 VERSION NO.	