


电气	暖通	动力
建筑	结构	给排水
会	签	栏


# 东阳市吴宁街道"吴维伟"户

## 新增电梯工程平面示意图


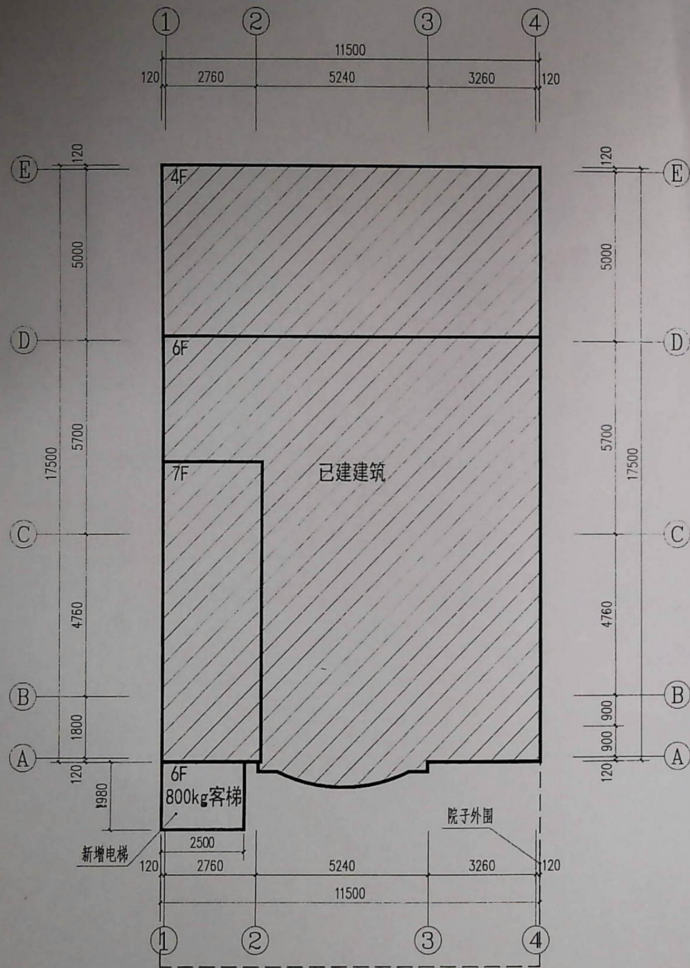



### 说明:

本项目为“吴维伟”户新增电梯项目，原房子为7层，新增电梯为6层，每层增加面积为5.00平方米，改造后新增建筑面积30.00平方米，新增电梯为钢结构通透玻璃电梯，玻璃颜色与原建筑外立面相协调。电梯在原宗地图内。现状图由业主提供。本方案仅为电梯规划审批之用，不能作为施工之用。

设计单位/DESIGN	
 <b>DPADC</b> PLANNING & ARCHITECTURAL	
东阳市规划建筑设计院有限公司 DONGYANG PLANNING & ARCHITECTURAL DESIGN INSTITUTE Co., Ltd. 浙江省东阳市新江路1号 电话 Tel: +86 (0579) 8665 9590 传真 Fax: +86 (0579) 8665 9570	
证书等级 城乡规划编制乙级 证书编号 浙自然资规划2020076号 证书等级 建筑行业（建筑工程）乙级 市政行业（道路工程）丙级 证书编号 A233012764	
审定	市健燎
审核	吴云云
项目负责人	吴云云
专业负责人	王丹
校对	王丹
设计	张昊成
绘图	张昊成
盖章栏	未盖出图专用章无效
<b>东阳市规划建筑设计院有限公司</b> 市政行业（城乡规划）乙级 专业资质：建筑行业（建筑工程）★NO A233012764 工程类别：房屋建筑工程、市政公用工程 <b>浙江省住房和城乡建设厅监制</b>	
建设单位	东阳市吴宁街道“吴维伟”户
工程名称	东阳市吴宁街道“吴维伟”户 新增电梯工程
子项名称	
图名	平面示意图
工程号	
图号	01
专业	建筑
日期	2021.9.26

电气	暖通	动力
建筑	结构	给排水
会	餐	栏

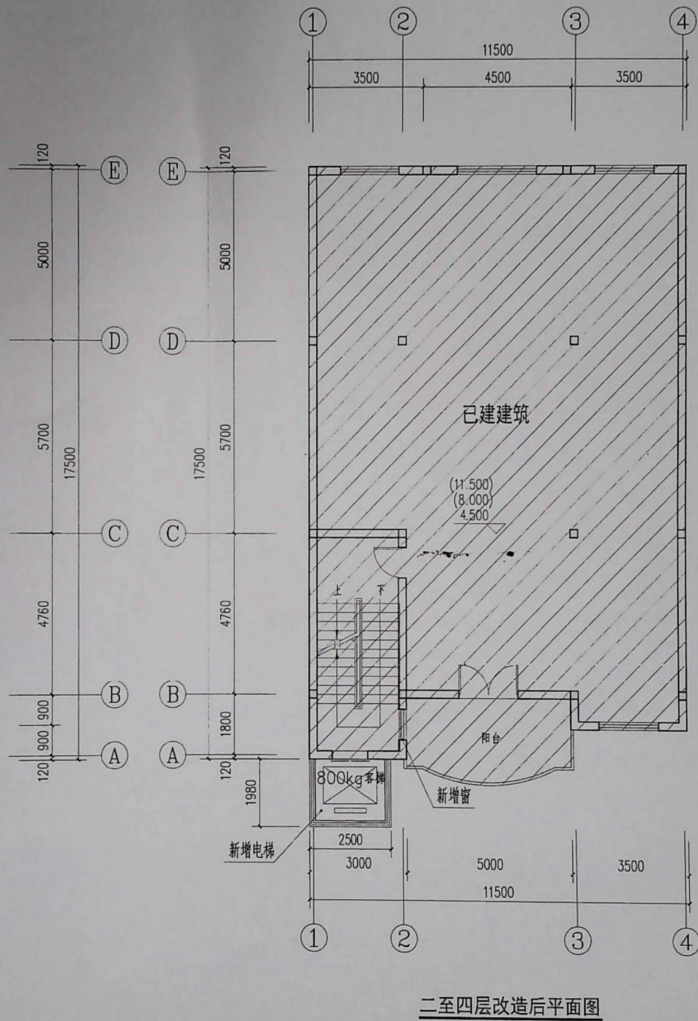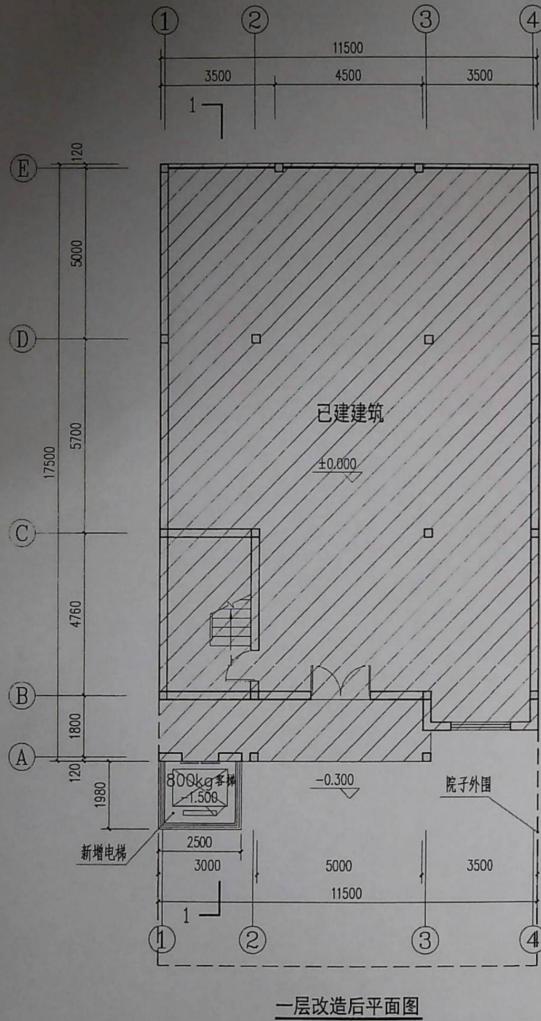

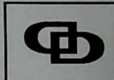

**DPADC**  
PLANNING & ARCHITECTURAL

设计单位/DESIGN

东阳市规划建设设计院有限公司  
DONGYANG PLANNING & ARCHITECTURAL DESIGN INSTITUTE Co., Ltd.  
浙江省东阳市新江路1号  
电话 Tel: +86 (0579) 8665 9590 传真 Fax: +86 (0579) 8665 9579

证书等级 城乡规划编制乙级  
证书编号 浙自然资源规划2020076号  
证书等级 建筑行业（建筑工程）乙级  
证书等级 市政行业（道路/排水）丙级  
证书编号 A233012764

审定	韦健燎	<i>[Signature]</i>
审核	吴云云	<i>[Signature]</i>
项目负责人	吴云云	<i>[Signature]</i>
专业负责人	王丹	<i>[Signature]</i>
校对	王丹	<i>[Signature]</i>
设计	张昊成	<i>[Signature]</i>
绘图	张昊成	<i>[Signature]</i>
盖章栏	未盖出图专用章无效	


**东阳市规划建设设计院有限公司**

市政行业（道路/排水）工程  
专业等级：建筑行业（建筑工程）★NO: A233012764  
乙级（资质证书有效期至2025年08月27日）


浙江省住房和城乡建设厅监制

建设单位	东阳市吴宁街道“吴维伟”户
工程名称	东阳市吴宁街道“吴维伟”户 新增电梯工程
子项名称	
图名	一层改造后平面图 二至四层改造后平面图
工程号	
图号	02
专业	建筑
日期	2021.9.26

电气	暖通	动力
建筑	结构	给排水
会签	栏	

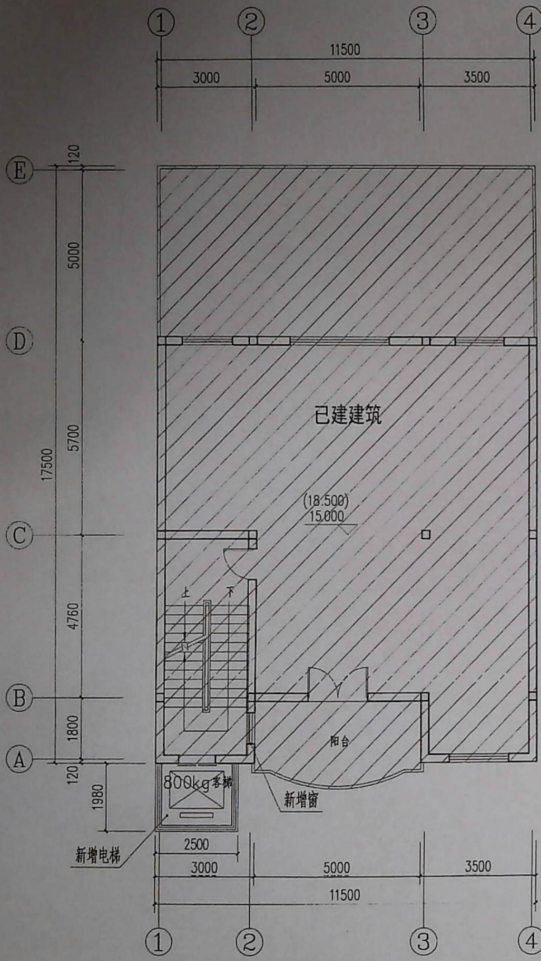

五、六层改造后平面图

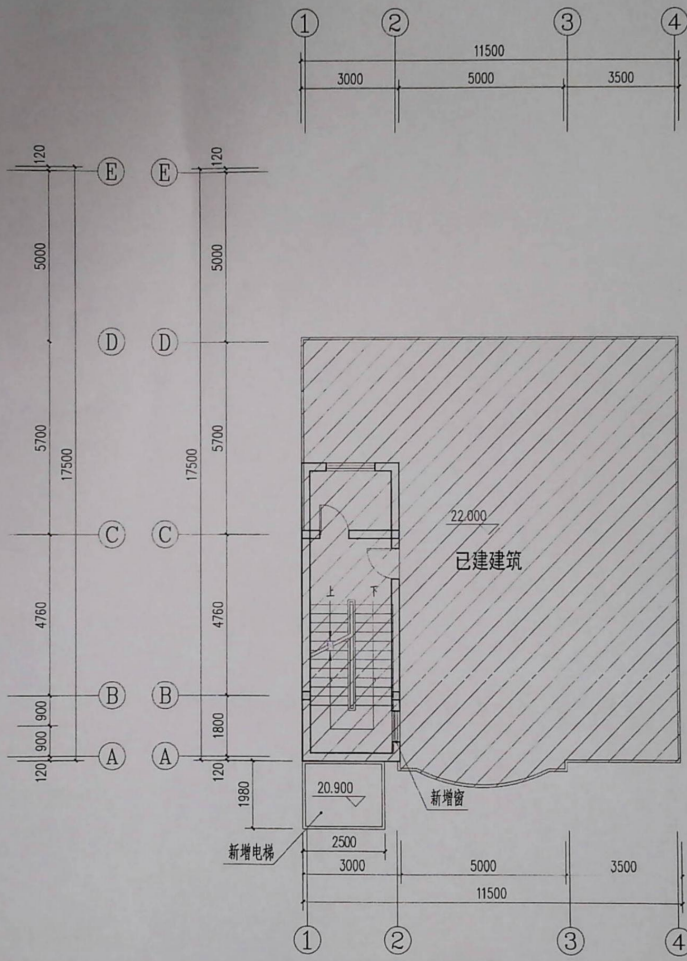

七层改造后平面图

设计单位/DESIGN

东阳市规划建筑设计院有限公司  
DONGYANG PLANNING & ARCHITECTURAL DESIGN INSTITUTE Co., Ltd

浙江省东阳市新江路1号  
电话 Tel: +86 (0579) 8665 9380 传真 Fax: +86 (0579) 8665 9370

证书等级 城乡规划编制乙级  
证书编号 浙自然资规划2020076号  
证书等级 建筑行业(建筑工程)乙级  
证书编号 A233012764


审定	韦健燮
审核	吴云云
项目负责人	吴云云
专业负责人	王丹
校对	王丹
设计	张昊成
绘图	张昊成
盖章栏	未盖出图专用章无效

东阳市规划建筑设计院有限公司  
可承接: 城乡规划工程、建筑工程  
专业资质: 建筑行业(建筑工程) ★ NO. A233012764  
乙级(资质证书编号: 2020076号)


浙江省住房和城乡建设厅监制


建设单位	东阳市吴宁街道“吴维伟”户
工程名称	东阳市吴宁街道“吴维伟”户 新增电梯工程
子项名称	LU
图名	五、六层改造后平面图 七层改造后平面图
工程号	
图号	03
专业	建筑
日期	2021.9.26

电气	暖通	动力
建筑	结构	给排水
会签	栏	

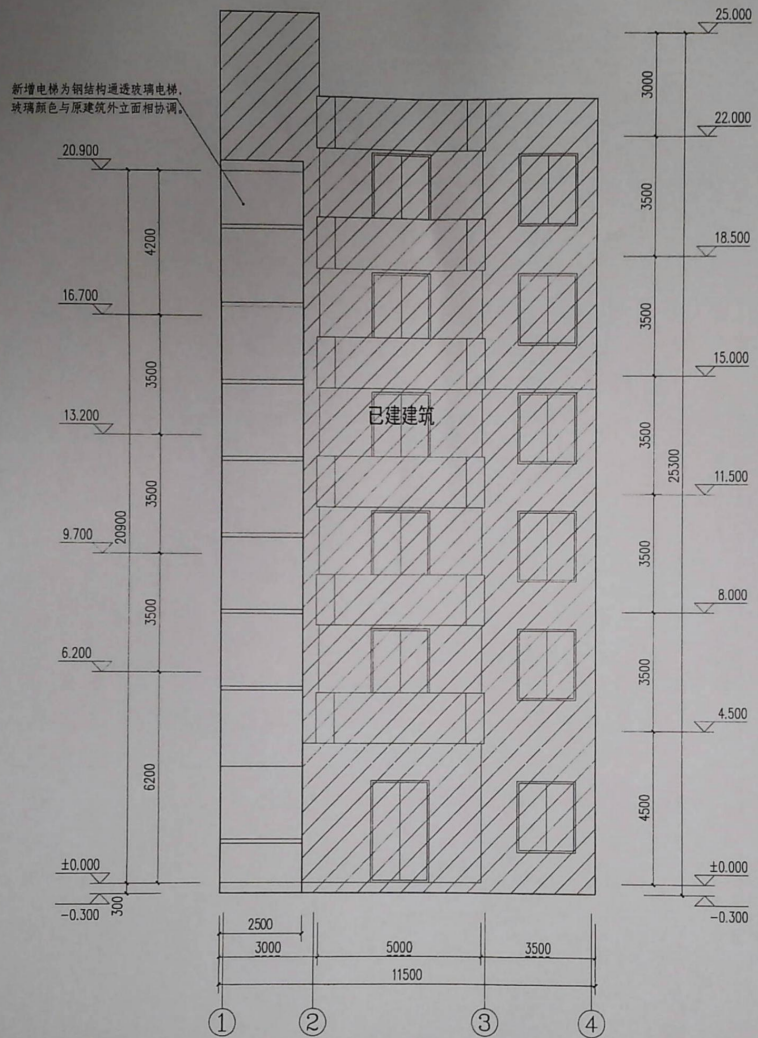


①-④轴改造后立面图

设计单位/DESIGN	
 <b>DPADG</b> PLANNING & ARCHITECTURAL	
<b>东阳市规划建设设计院有限公司</b> DONGYANG PLANNING & ARCHITECTURAL DESIGN INSTITUTE Co., Ltd. 浙江省东阳市新江路1号 电话 Tel: +86 (0579) 8666 9380 传真 Fax: +86 (0579) 8666 9370	
证书等级 城乡规划编制乙级 证书编号 浙自然资规划2020076号 证书等级 建筑行业(建筑工程)乙级 证书编号 A233012764 市政行业(道路\排水)丙级	
审定	韦健康
审核	吴云云
项目负责人	吴云云
专业负责人	王丹
校对	工丹
设计	张昊成
绘图	张昊成
盖章栏	未盖出图专用章无效

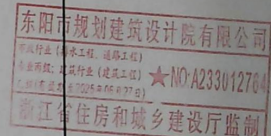

建设单位	东阳市吴宁街道“吴维伟”户
工程名称	东阳市吴宁街道“吴维伟”户 新增电梯工程
子项名称	
图名	①-④轴改造后立面图
工程号	
图号	04
专业	建筑
日期	2021.9.26

电气	暖通	动力
建筑	结构	给排水
会签	栏	

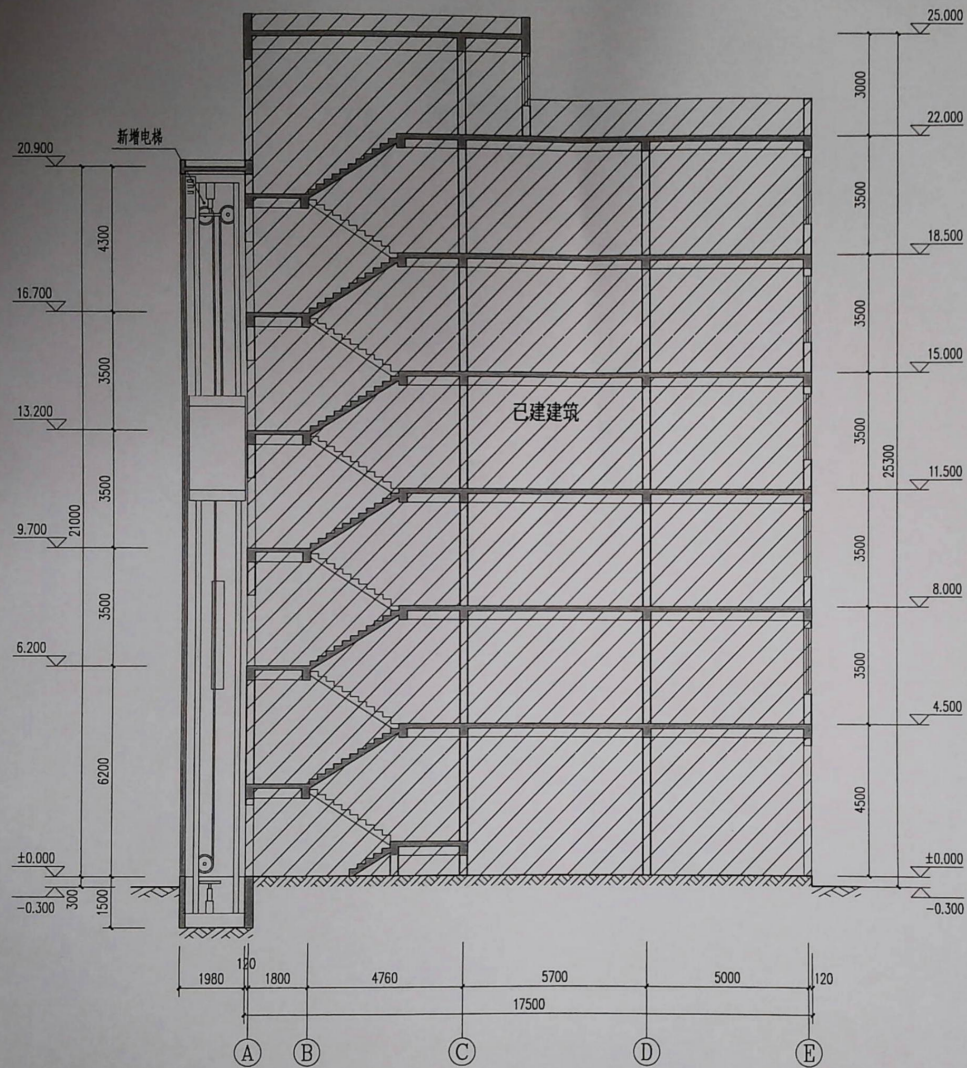

改造后1-1剖面图

设计单位/DESIGN



东阳市规划建筑设计院有限公司  
DONGYANG PLANNING & ARCHITECTURAL DESIGN INSTITUTE Co., Ltd

浙江省东阳市新江路1号  
电话 Tel: +86 (0579) 8665 9965 传真 Fax: +86 (0579) 8665 9570  
证书等级: 城乡规划编制乙级  
证书编号: 浙自然资规划20200076号  
证书等级: 建筑行业(建筑工程)乙级  
市政行业(道路/排水)丙级  
证书编号: A233012764

审定 AUTHORIZED FOR ISSUE BY	韦健康	
审核 REVIEWED BY	吴云云	
项目负责人 PROJECT DIRECTOR	吴云云	
专业负责人 DISCIPLINE RESPONSIBLE BY	王丹	
校对 CHECKED BY	王丹	
设计 DESIGNED BY	张昊成	
绘图 DRAWN BY	张昊成	

盖章栏 未盖出图专用章无效  
STAMP



建设单位  
CLIENT  
东阳市吴宁街道“吴维伟”户

工程名称  
PROJECT  
东阳市吴宁街道“吴维伟”户  
新增电梯工程

子项名称  
ITEM

图名  
DRAWING TITLE  
改造后1-1剖面图

工程号  
PROJ NO

图号  
DRAWING NO  
05

专业  
DISCIPLINE  
建筑

日期  
DATE  
2021. 9. 26