



东阳市巍山镇象岗村象岗自然村规划局部调整公示图 (调整后)

电气 暖通 动力
建筑 结构 给排水
会 签 栏

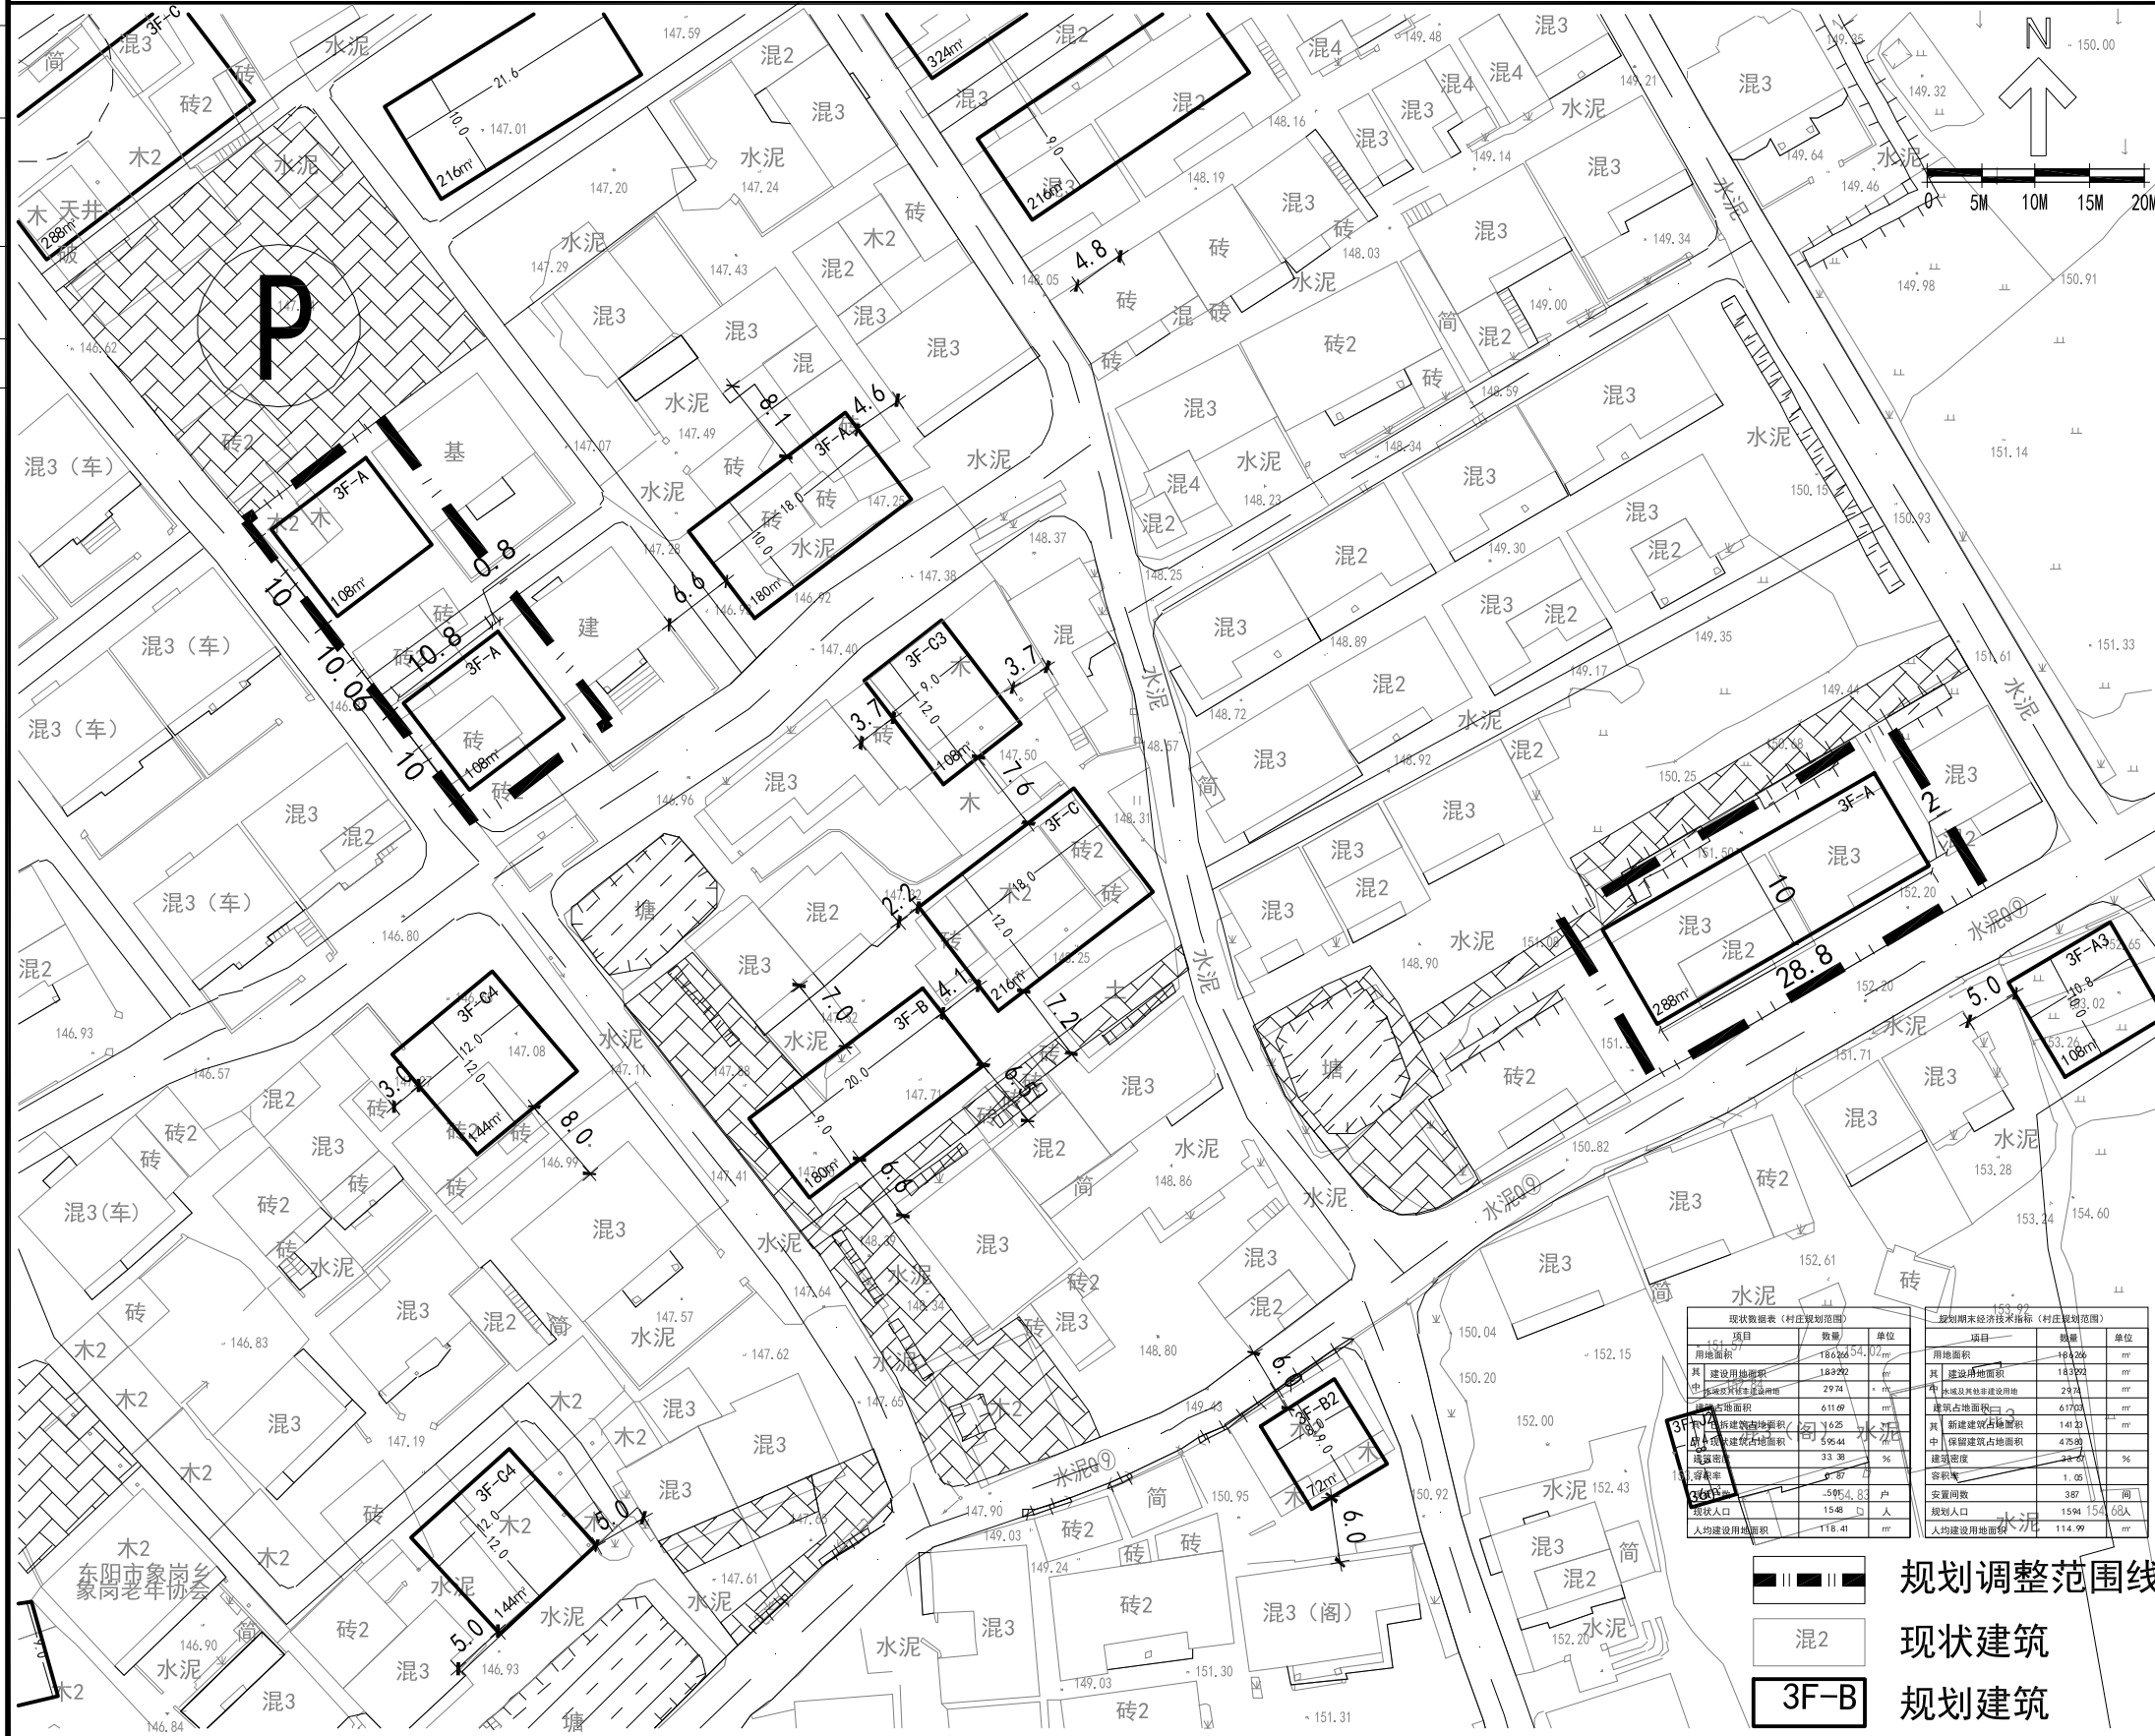

现状数据表 (村庄规划范围)		规划期末经济技术指标 (村庄规划范围)	
项目	数量	项目	数量
用地面积	18626.04 m ²	用地面积	18626 m ²
其中 建设用地面积	18322 m ²	其中 建设用地面积	18322 m ²
其中 住宅用地面积	2924 m ²	其中 住宅用地面积	2924 m ²
其中 商业用地面积	611.69 m ²	其中 商业用地面积	617.03 m ²
其中 工业用地面积	1425 m ²	其中 工业用地面积	1412 m ²
其中 公共管理与服务用地面积	595.44 m ²	其中 公共管理与服务用地面积	475.89 m ²
容积率	33.3%	容积率	34.0%
建筑密度	6.87%	建筑密度	1.05%
建筑人口	595.48 人	建筑人口	387 人
总人口	1548 人	总人口	1594 人
人均建设用地面积	116.41 m ²	人均建设用地面积	114.99 m ²

规划调整范围线
 混2 现状建筑
 3F-B 规划建筑



DPADO
PLANNING & ARCHITECTURAL

设计单位/DESIGN
 东阳市规划建设设计院有限公司
 DONGYANG PLANNING & ARCHITECTURAL DESIGN INSTITUTE Co., Ltd.
 浙江省东阳市新江路1号
 电话 Tel: +86 (0579) 8665 9580 传真 Fax: +86 (0579) 8665 9570

证书等级: 城乡规划编制乙级
 证书编号: 浙自然资规划2020076号
 证书等级: 建筑行业(建筑工程)乙级
 市政行业(道路\排水)丙级
 风景园林工程设计专项乙级
 证书编号: A233012764

审定 AUTHORIZED FOR ISSUE BY	韦健燎
审核 REVIEWED BY	张含斌
项目负责人 PROJECT DIRECTOR	陈刚
专业负责人 DISCIPLINE RESPONSIBLE BY	陈刚
校对 CHECKED BY	杨宗侠
设计 DESIGNED BY	张含斌
绘图 DRAWN BY	张含斌

盖章栏 未盖出图专用章无效
 STAMP

建设单位
 CLIENT

工程名称
 PROJECT
 巍山镇象岗村象岗自然村

子项名称
 ITEM
 规划局部调整

图名
 DRAWING TITLE
 规划调整公示图

工程号 PRJ NO.	2023-042 (调)
图号 DRAWING NO.	042 (调)-02
专业 DISCIPLINE	日期 DATE
	2023.03.24