

浙江影子空间规划设计

滨江国际

浙江影子空间规划设计

浙江影子空间规划设计

浙江影子空间规划设计

TL:18606791155

东阳滨江国际娱乐会所外立面效果图

东阳市金殿歌厅

入口门头装饰报批图

浙江耀华规划建筑设计有限公司
建筑行业（建筑）
工程甲级（有效期）★NO:A233015858
至2022年05月30日
浙江省住房和城乡建设厅监制

中华人民共和国二级注册建筑师
姓名：蔡军辉
注册号：3301585-0035
有效期：至2023年06月

——浙江耀华规划建筑设计有限公司——


2022.05

图纸目录

图名	实名	签名
项目负责人	蔡军辉	
专业负责人	蔡军辉	
设计	陈文明	
注册章		
预留章		
出图章		
盖章		
竣工章		

本图版权属浙江耀华规划设计有限公司所有，除本工程外的任何其他用途和复制，必须获得本公司的书面许可。

THE OWNERSHIP OF THIS COPYRIGHT IN THIS DRAWING IS RETAINED BY ZHEJIANG YAOHUA PLANNING & ARCHITECTURAL DESIGN CO. LTD. WITHOUT CONSENT MUST BE OBTAINED BEFORE ANY USE OR REPRODUCTION OF THIS DRAWING.

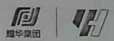

浙江耀华规划设计有限公司
ZHEJIANG YAOHUA PLANNING & ARCHITECTURAL DESIGN CO., LTD.

工程设计资质证书编号：建筑行业(建筑工程)甲级A233015858
风景园林工程专项乙级A201915428
城乡规划编制资质证书编号：乙类自然资质(2021)20049号

合作设计单位 CO-OPERATED WITH

区位图 LOCATION MAP

审定	虞海华	宋峰
审核	虞海华	
项目负责人	蔡军辉	蔡军辉
专业负责人	蔡军辉	蔡军辉
校对	王帅	王帅
设计	陈文明	陈文明
绘图	陈文明	

建设单位 DEVELOPMENT ORGANIZATION
东阳市金殿歌厅

项目名称 ITEM
滨江国际KTV

子项名称 SUBITEM
入口门头装饰


图名 DRAWING TITLE
外立面正面

工程编号 FIG. NO.	
专业 DISCIPLINE	建筑
图号 DRAWING NO.	01
比例 SCALE	22.05
日期 DATE	阶段 PHASE
	版次 VERSION No.
二维码	


版权所有，不得复制，套用或公开。
ALL RIGHTS RESERVED.

浙江耀华规划设计有限公司
建筑行业(建筑
工程)甲级(有效期*NO.A233015858
*2022年08月30日)
浙江省住房和城乡建设厅监制

中华人民共和国二级注册建筑师
姓名：蔡军辉
注册号：3301585-0035
有效期：至2023年06月

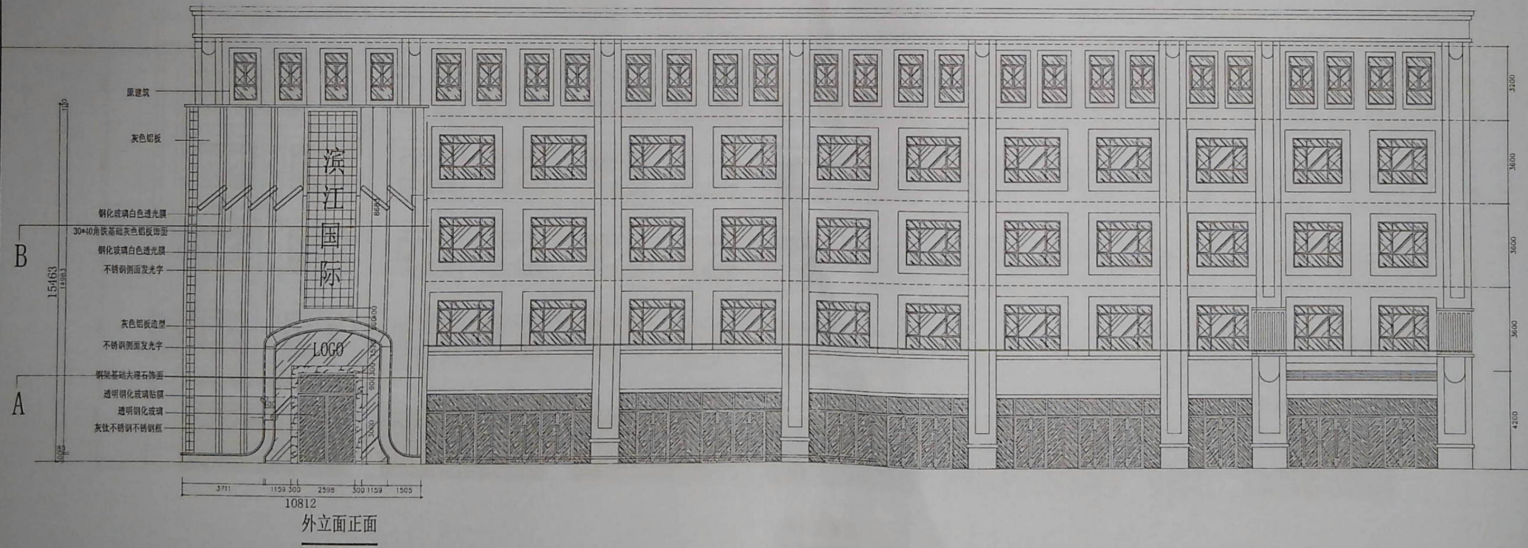

项目负责人	蔡军辉	姓名	蔡军辉	签名
专业负责人	蔡军辉	姓名	蔡军辉	签名
设计	陈宽明	姓名	陈宽明	签名
注册号		姓名		签名
审核		姓名		签名
出图章		姓名		签名
图审章		姓名		签名
竣工章		姓名		签名

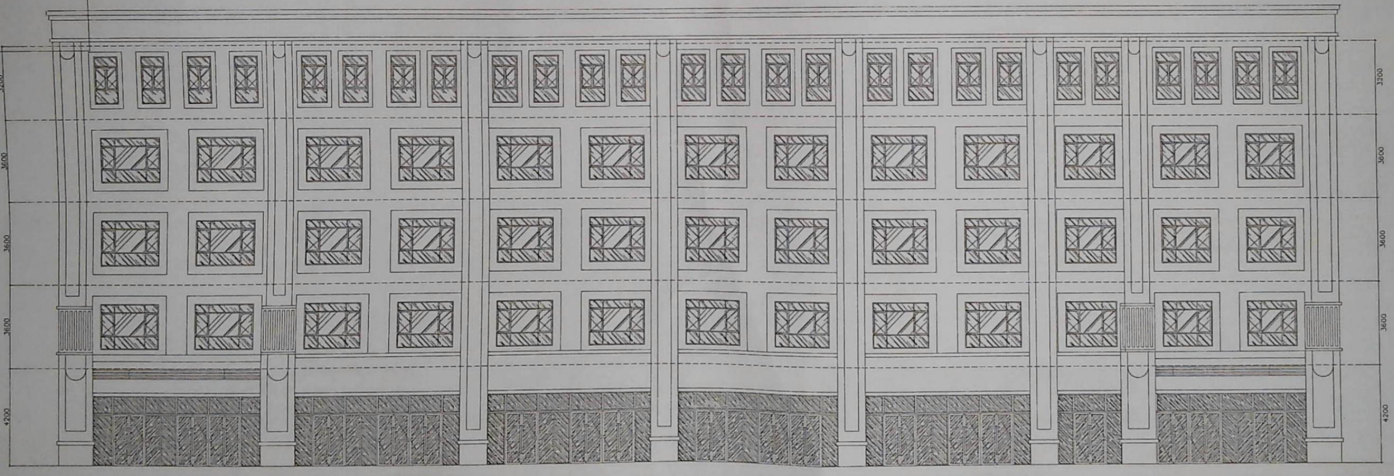


外立面背面

浙江耀华规划建筑设计有限公司
 建筑行业（建筑
 工程）甲级（有效期★NO.A233015858
 至2022年06月30日）
 浙江省住房和城乡建设厅监制

中华人民共和国二级注册建筑师
 姓名：蔡军辉
 注册号：3301585-0035
 有效期：至2023年06月

本图版权属浙江耀华规划建筑设计有限公司所有，除本工程外的任何其他用途和复制，必须获得本公司的书面许可。
 THE COPYRIGHT OF THIS DRAWING IS RETAINED BY ZHEJIANG YAOHUA PLANNING & ARCHITECTURAL DESIGN CO., LTD. ANY OTHER USE OR REPRODUCTION OF THIS DRAWING IS FORBIDDEN WITHOUT THE WRITTEN CONSENT OF THE COMPANY.

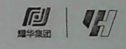

浙江耀华规划建筑设计有限公司
 ZHEJIANG YAOHUA PLANNING & ARCHITECTURAL DESIGN CO., LTD.

工程设计资质证书编号：建字第（浙）工程甲第33015858号
 风景园林工程设计专项资质证书编号：乙第33015858号
 城乡规划编制资质证书编号：乙第33015858号

合作设计单位 CO-OPERATED WITH

区位图 LOCATION MAP

审定	虞海华	虞海华
审核	虞海华	虞海华
项目负责人	蔡军辉	蔡军辉
专业负责人	蔡军辉	蔡军辉
校对	王坤	王坤
设计	陈宽明	陈宽明
绘图	陈宽明	陈宽明

建设单位 DEVELOPMENT ORGANIZATION
 东阳市金殿歌厅

项目名称 ITEM
 滨江国际KTV


子项名称 SUBITEM
 入口门头装饰

图名 DRAWING TITLE
 外立面背面


工程编号	J22-02		
专业	建筑	图号	02
比例	22.05	阶段	
日期		版次	
日期		版次	

版权所有，不得复制或商用或公开。
 ALL RIGHTS RESERVED.


姓名	姓名
项目负责人	蔡军辉
专业负责人	蔡军辉
设计	陈宽明
注册章	
预留章	
出图章	
图审章	
竣工章	

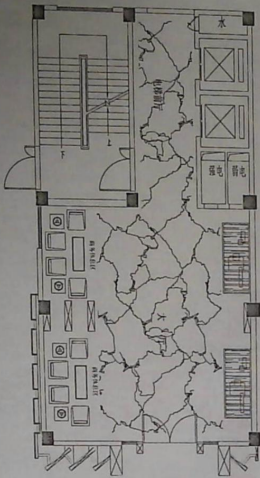

一层平面图

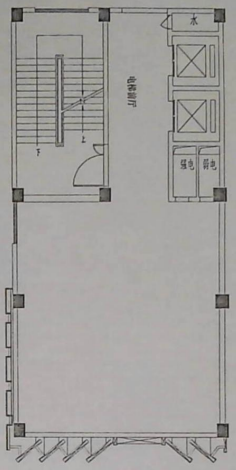


二层平面图

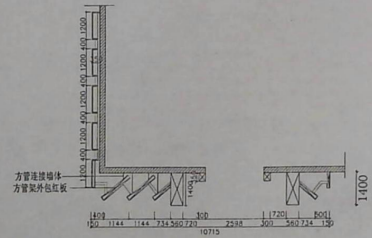

A剖面图

(一层剖面)

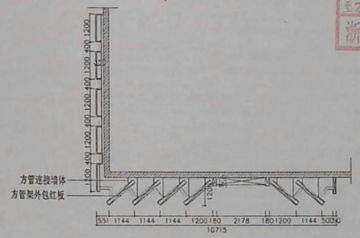


B剖面图

(二层剖面)

浙江耀华规划建筑设计有限公司
 建筑行业（建筑
 工程）甲级（有效期★NO:A233016858
 至2022年06月30日）
 浙江省住房和城乡建设厅监制

中华人民共和国二级注册建筑师
 姓名：蔡军辉
 注册号：3301585-0035
 有效期：至2023年06月

本图版权归浙江耀华规划建筑设计有限公司所有，除本工程外的任何其它用途和复制，必须获得本公司的书面许可。
 THE COPYRIGHT OF THE CONTENT OF THIS DRAWING IS RESERVED BY ZHEJIANG YAOHUA PLANNING & ARCHITECTURAL DESIGN CO., LTD. WITHOUT PERMIT ANY USE OR REPRODUCTION OF THIS DRAWING.

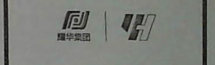

浙江耀华规划建筑设计有限公司
 ZHEJIANG YAOHUA PLANNING & ARCHITECTURAL DESIGN CO., LTD.

工程设计师证书编号：建筑行业（建筑工程）甲级A233016858
 风景园林工程专业乙级A233016858
 城乡规划编制证书编号：乙级自编号规划A233016858号

合作设计单位 CO-OPERATED WITH

区位图 LOCATION MAP

审定	虞海华	虞海华
审核	虞海华	虞海华
项目负责人	蔡军辉	蔡军辉
专业负责人	蔡军辉	蔡军辉
校对	王帅	王帅
设计	陈宽明	陈宽明
绘图	陈宽明	陈宽明

建设单位 DEVELOPMENT ORGANIZATION
 东阳市金殿歌厅

项目名称 ITEM
 滨江国际KTV

子项名称 SUBITEM
 入口门头装饰

图名 DRAWING TITLE
 一层平面图
 二层平面图
 A剖面图
 B剖面图

工程编号	FIG NO	专业	建筑	图号	03
比例	SCALE	阶段	22.05	版次	
日期	DATE	版本		版本号	

二维码

版权所有，不得复制、套用或公开。
 ALL RIGHTS RESERVED.