



建筑	电气
结构	暖通
给排水	动力

# 东阳市横店镇荷叶塘区块(危旧房整治改造) 局部调整规划

调整前总图

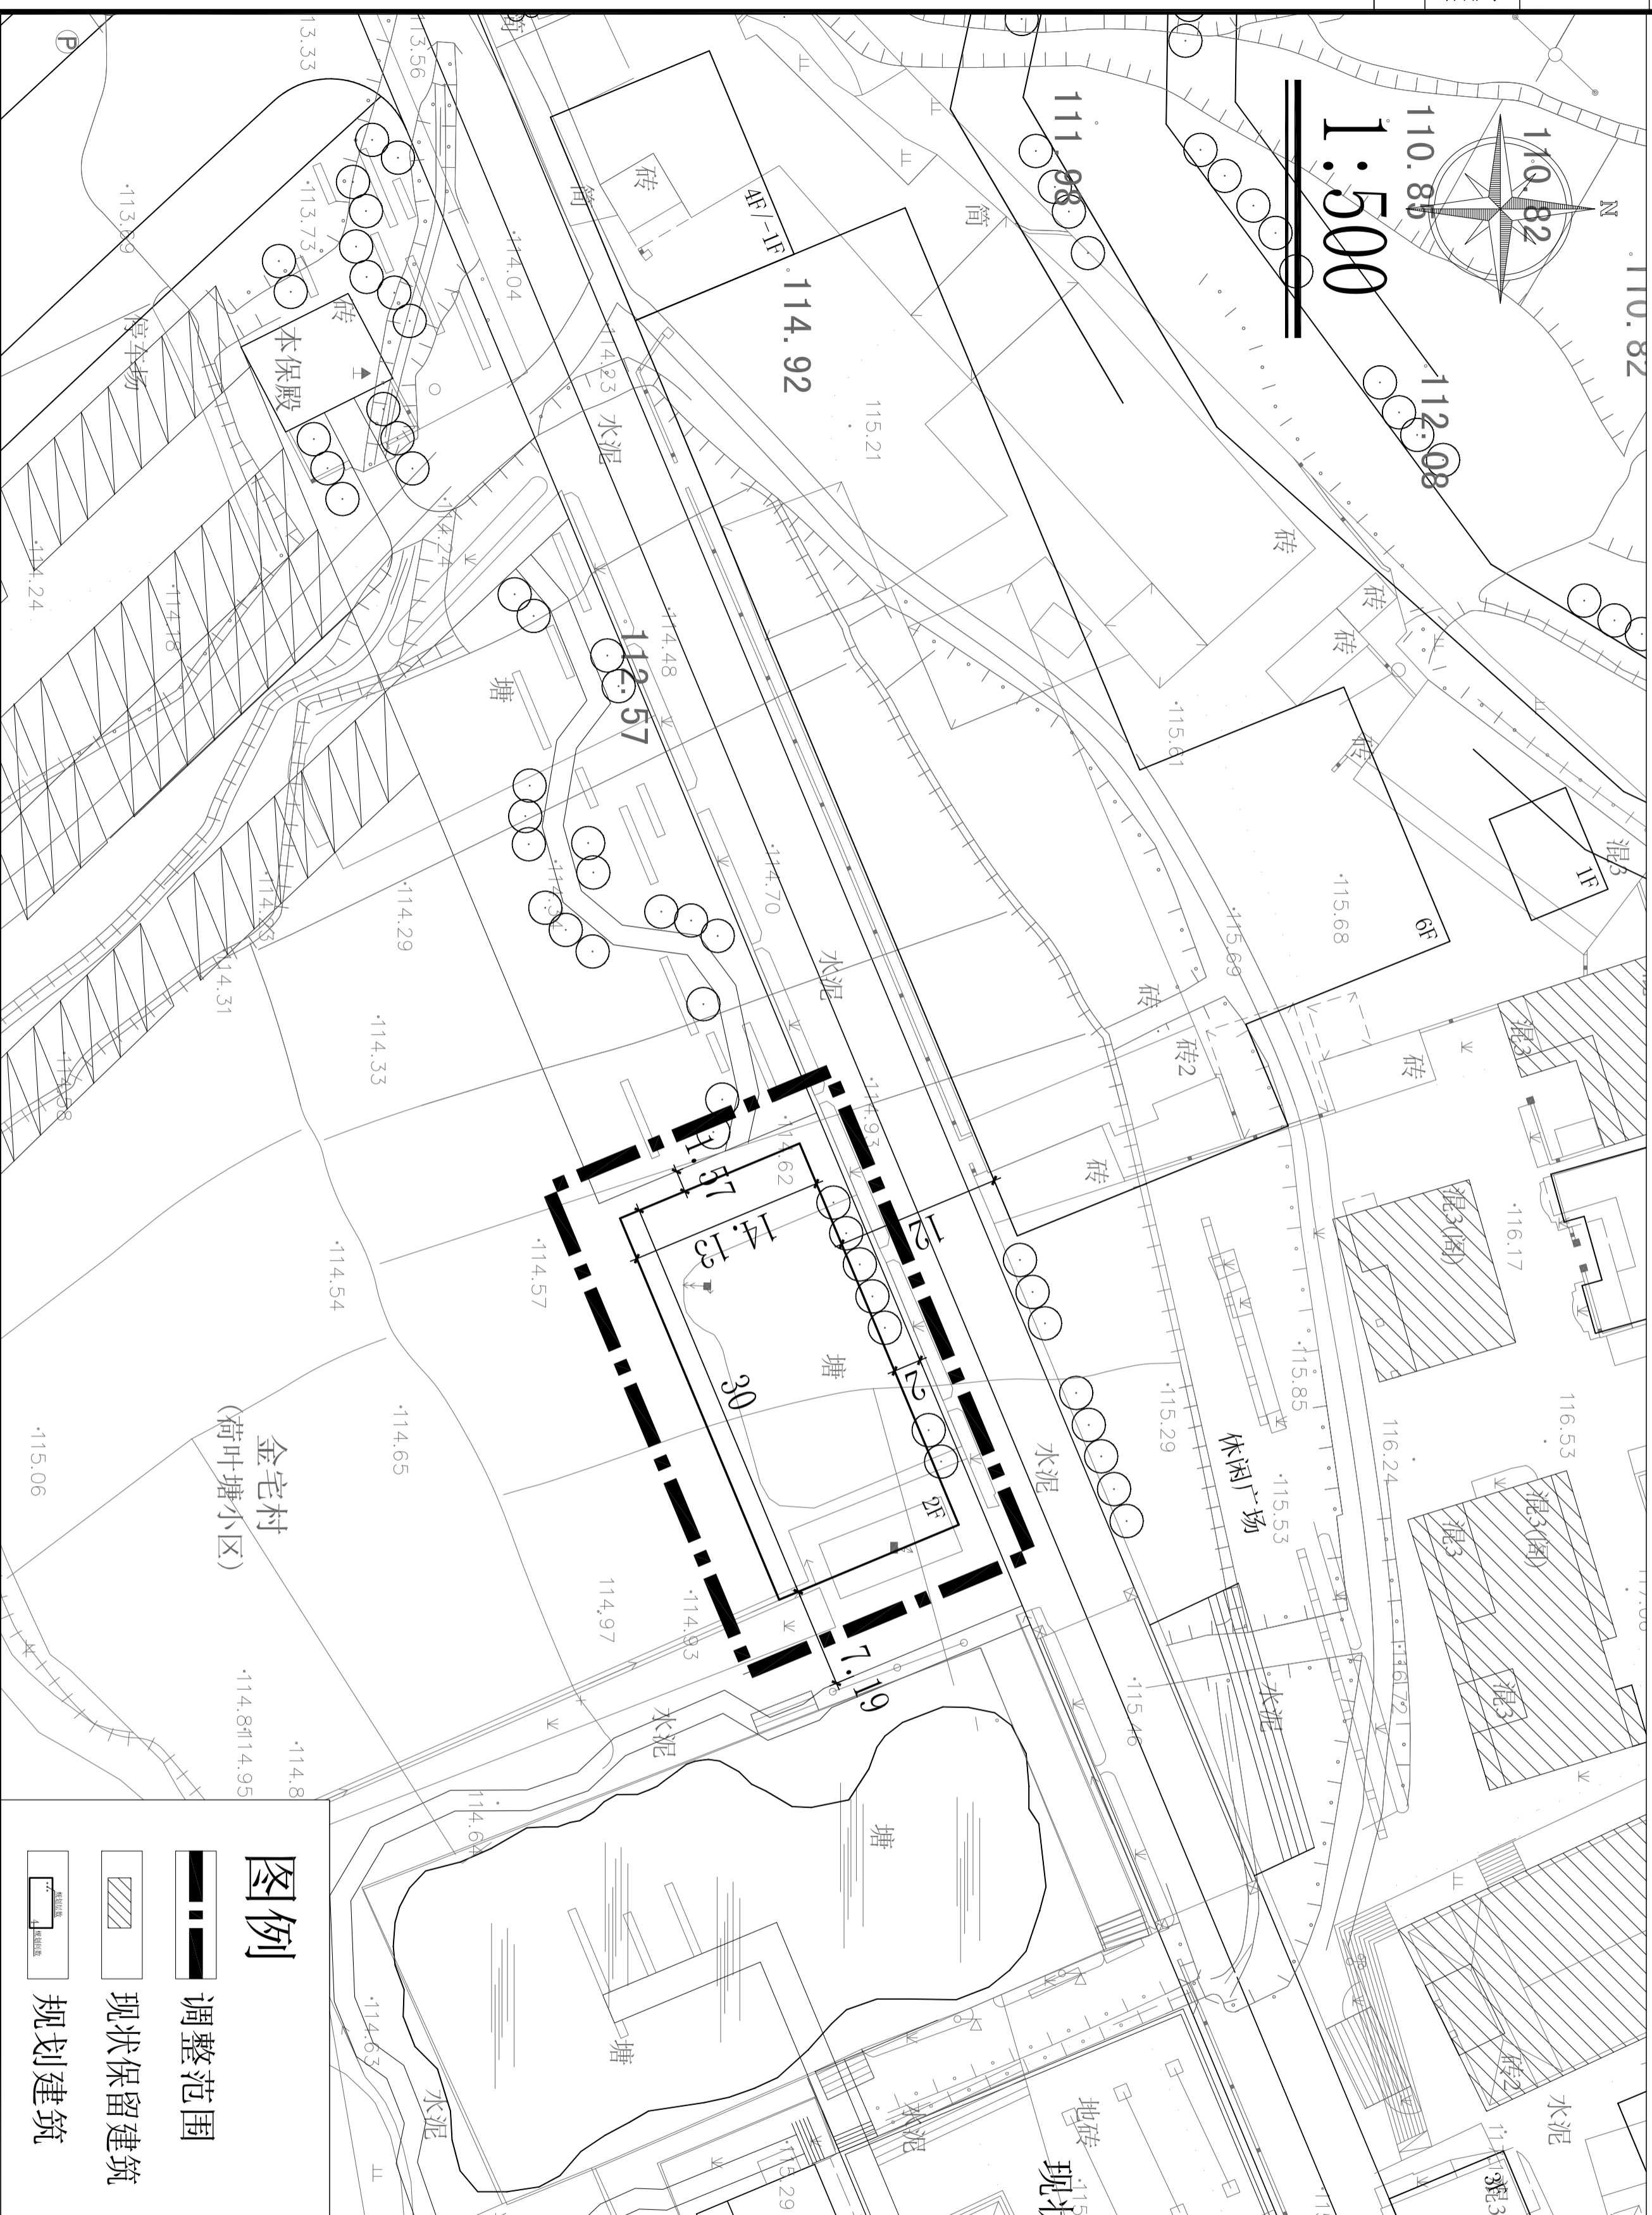

	调整范围
	现状保留建筑
	规划建筑

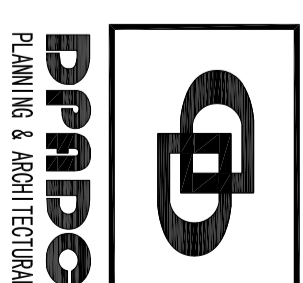

东阳市规划设计院有限公司  
DONGYANG PLANNING & ARCHITECTURAL DESIGN INSTITUTE Co., Ltd

浙江省东阳市新江路1号  
电话 Tel: +86 (0579) 8666 9580 传真 Fax: +86 (0579) 8666 9570

证书等级: 城乡规划编制乙级

证书编号: 浙自然资规发[2020]076号

证书等级: 建筑行业(建筑工程)乙级

市政行业(道路、排水)丙级

证书编号: A233012764

审定 AUTHORIZED FOR ISSUE BY	韦健燎
审核 REVIEWED BY	韦健燎
项目负责人 PROJECT DIRECTOR	马旭峰
专业负责人 DISCIPLINE RESPONSIBLE BY	马旭峰
校对 CHECKED BY	施宇阳
设计 DESIGNED BY	蒋承挺
绘图 DRAWN BY	蒋承挺
盖章栏 SEAL	未盖出图专用章无效

建设单位 CLIENT	
工程名称 PROJECT	东阳市横店镇荷叶塘区块(危旧房整治改造) 局部调整规划
子项名称 ITEM	
图名 DRAWING TITLE	调整前总图
工程号 PROJ. NO.	202202092(横)
图号 DRAWING NO.	01
专业 DISCIPLINE	日期 DATE
	2022.08