


东阳市燃气有限公司李宅临时仓库--总平面图

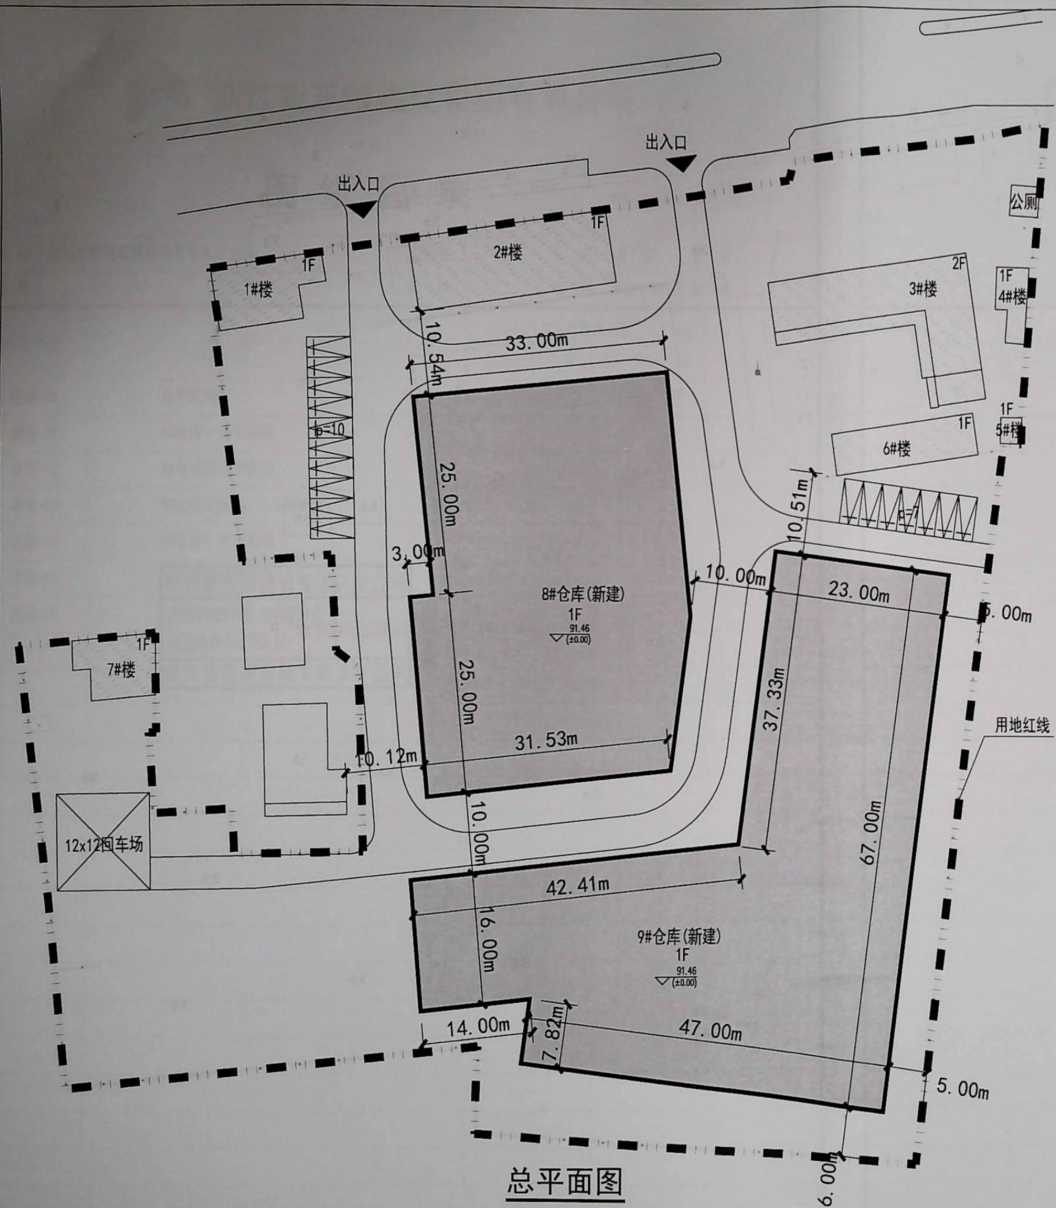

主要经济技术指标:

项目	数值 (单位: m)
总用地面积	11625.0
建筑占地面积	4992.12
总建筑面积	5243.96
建筑密度	42.9%
容积率	0.451
停车位	17个
绿地率	10%

建筑物一览表

	占地面积	建筑面积
1#楼(已建)	97.68 m^2	97.68 m^2
2#楼(已建)	232.48 m^2	232.48 m^2
3#楼(已建)	289.32 m^2	551.16 m^2
4#楼(已建)	32.75 m^2	32.75 m^2
5#楼(已建)	9.26 m^2	9.26 m^2
6#楼(已建)	99.17 m^2	99.17 m^2
7#楼(已建)	73.15 m^2	73.15 m^2
公厕(已建)	14.11 m^2	14.11 m^2
8#仓库(新建)	1685.4 m^2	1685.4 m^2
9#仓库(新建)	2448.8 m^2	2448.8 m^2
合计	4992.12 m^2	5243.96 m^2

图例

---	用地红线
---	地下室范围线
■	新建建筑
□	已建建筑
■	垃圾房
△	消防救援窗口
▽	建筑物室外场地设计标高
▽	建筑物室内±0.000设计标高
□	车位
▶	厂区出入口
---	消防车道

说明

1. 本设计图依据建设单位提供的出让地块用地红线图绘制。
2. 图中所注距离: 建筑物指外墙皮, 道路指路牙内缘。
3. 图中所注坐标、标高、尺寸均以米为单位。
4. 图中所注坐标: 建筑物指外墙线交点及用地红线折点坐标。
5. 图中F表示建筑物地上层数, D表示地下室层数, H表示建筑规划高度为室外设计地坪至女儿墙顶的高度, H1表示建筑消防高度为室外设计地坪至屋面面层的高度。
6. 本工程室外场地、道路、绿化另景观设计图。
7. 建筑坐标定位由规划测绘部门给定

姓名	签名
项目负责人	
专业负责人	
设计人	
注册(执业)章	

预埋章

浙江新东阳建设集团有限公司
建筑行业甲级(有效期
期至2022年12月31日)★NO:A133030149
浙江省住房和城乡建设厅监制

竣工章

设计单位
Project Design



浙江新东阳建设集团有限公司
Zhejiang Xinyang Construction Group Co., Ltd.
工程地址: 东阳市李宅村 中图: 1102030149-1
资质编号: 浙A133030149-1

版次	修改说明	日期
Rev	Revision Description	Date

设计	东阳市燃气有限公司
项目名称	东阳市燃气有限公司李宅临时仓库
项目负责人	
设计人	
审核人	
图名	总平面图

工程编号	图号	日期
Project Number	Sheet	Date


项目负责	陈永健
设计	程克
校对	潘军
审核	陈永健
审批	陈永健

日期	2022.10
----	---------

专业	建筑
----	----

专业	电气
----	----

专业	暖通
----	----

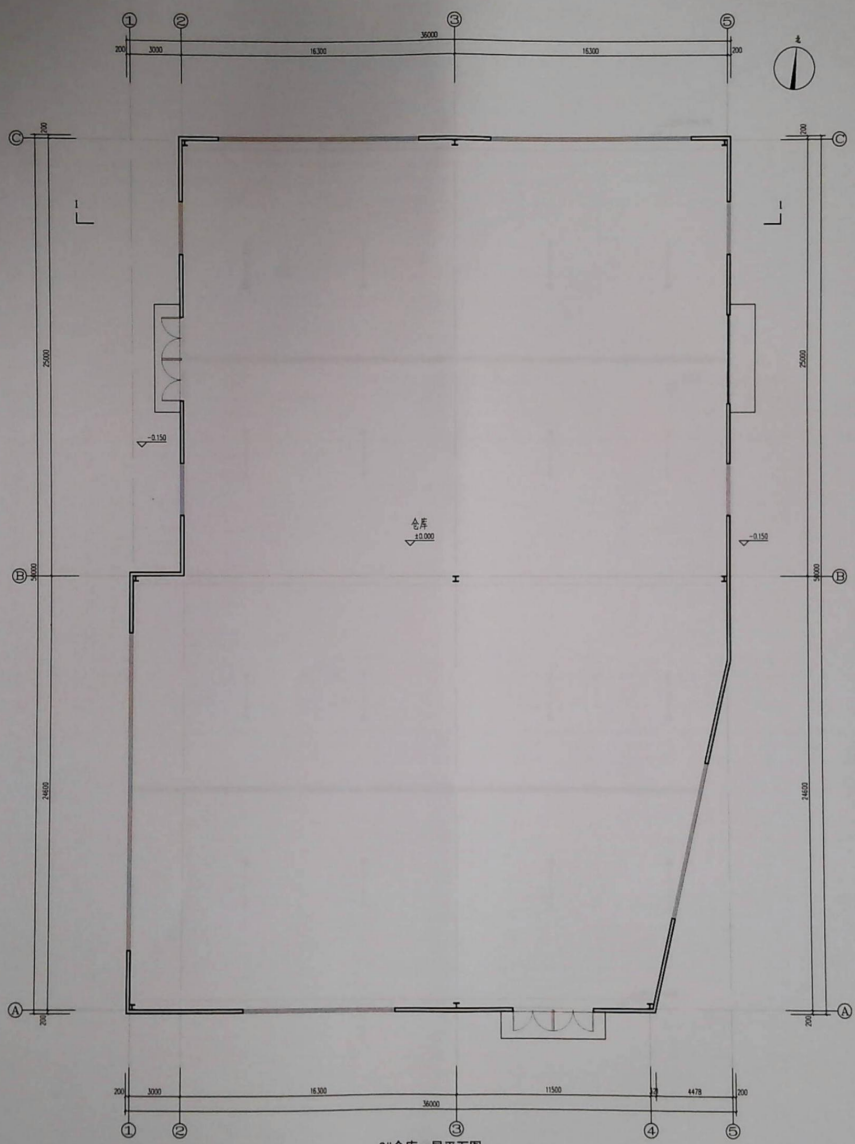

8#仓库一层平面图

实名 签名	
项目负责人	
专业负责人	
设计人	
注册(执业)章	

预留章

浙江新东阳建设集团有限公司
 建筑行业甲级(有效)
 期至2022年12月31日 ★NO.A133030149
 浙江省住房和城乡建设厅监制

竣工章

设计单位
Project Design




浙江新东阳建设集团有限公司
 ZHEJIANG XINYANG CONSTRUCTION GROUP CO.,LTD
 工程设计证书: 甲级 A133030149-1
 Certificate Code: A133030149-1

版次 Rev	修改说明 Revision Description	日期 Date


备注
 Remark
 项目名称
 Project Name
 子项名称
 Sub-Project Name
 图名
 Drawing Name


工程编号 Project Number		图号 Code	日期 Date
类别 Category	建筑 Architecture	图号 Code	日期 Date
比例 Scale	1:1	日期 Date	2022.10
项目负责 Project Director	陈永健	设计 Design	陈永健
专业负责 Chief	陈永健	校对 Check	陈永健
设计 Designer	陈永	审核 Reviewed by	陈永
校对 Checked by	陈永	审批 Approved by	陈永健
审核 Checked by	陈永健	审批 Approved by	陈永健
审批 Approved by	陈永健		

会签 Design/Verify	
专业 Specialty	陈永
建筑 Architecture	陈永
结构 Structure	陈永

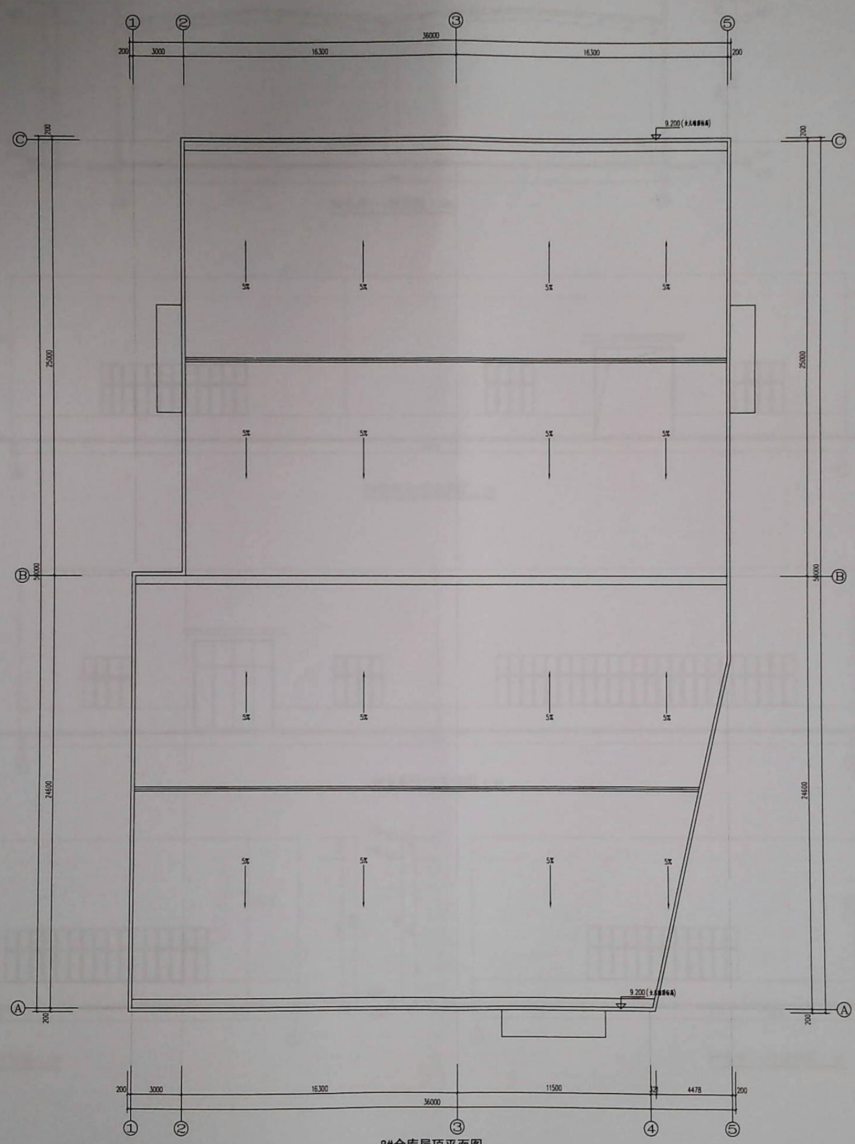


8#仓库屋顶平面图


项目负责人	专业负责人	设计人	注册(执业)章
预留章			
浙江新东阳建设集团有限公司 建筑行业甲级(有效) 期至2022年12月31日 ★NO:A133030149 浙江省住房和城乡建设厅监制			
竣工章			
设计单位 Project Design  浙江新东阳建设集团有限公司 ZHEJIANG XINYONGYANG CONSTRUCTION GROUP CO.,LTD 工程设计师: 李博 13122020169-4/1 Certificate Code: A133030149-A1			
版次	修改说明	日期	
Rev	Revision Description	Date	
设计 Design 设计人 Designer 设计日期 Design Date 设计比例 Design Scale 设计内容 Design Content 设计说明 Design Description 设计依据 Design Basis			
工程编号 Project Number 工程名称 Project Name 工程地址 Project Address 工程规模 Project Scale 工程类别 Project Category 工程日期 Project Date 工程阶段 Project Stage 工程内容 Project Content 工程说明 Project Description 工程依据 Project Basis			
审核	日期	审核	日期
Checked by	Date	Checked by	Date
审核	日期	审核	日期
Approved by	Date	Approved by	Date
会签 Co-Workings 会签人 Co-Working Person 会签日期 Co-Working Date 会签内容 Co-Working Content 会签说明 Co-Working Description 会签依据 Co-Working Basis			
制图	日期	制图	日期
Drawn by	Date	Drawn by	Date
制图	日期	制图	日期
Drawn by	Date	Drawn by	Date

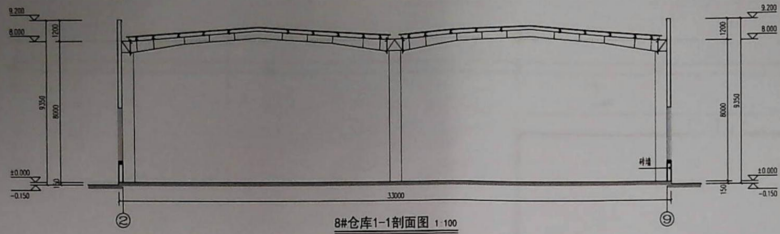


8#仓库1-1剖面图 1:100

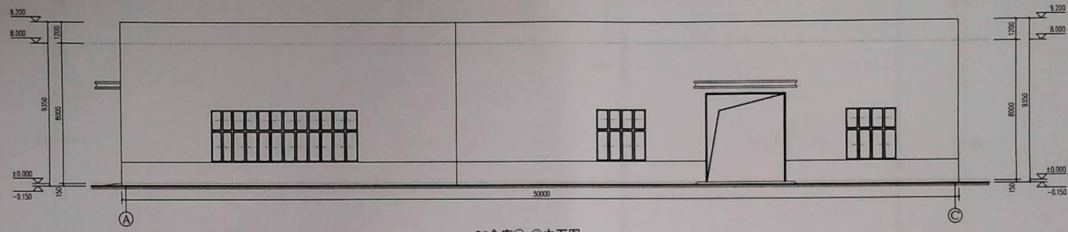

8#仓库A-A立面图 1:100

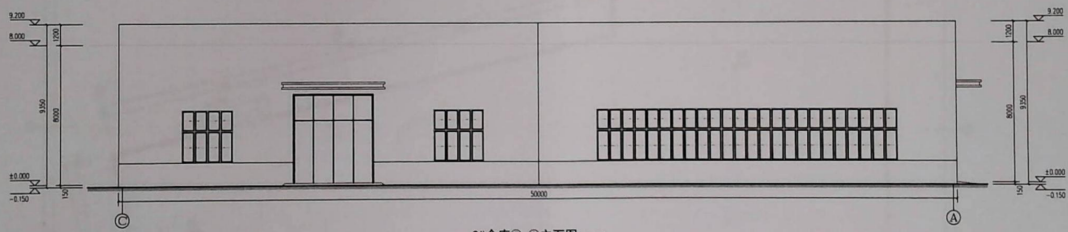

8#仓库B-B立面图 1:100

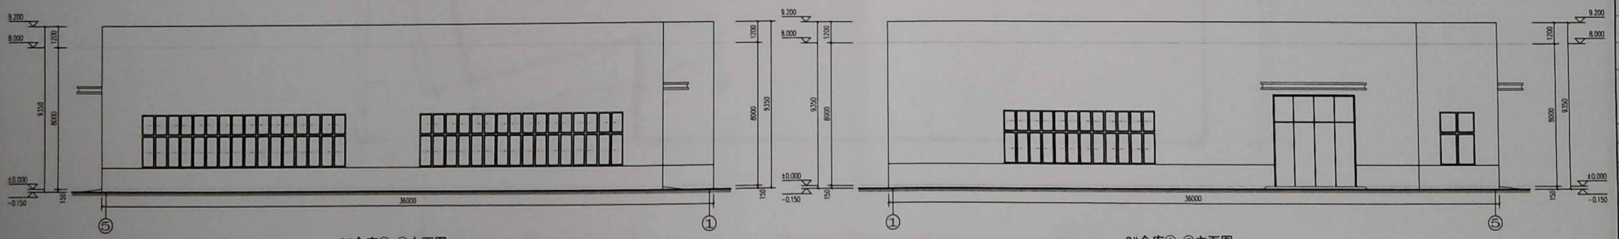

8#仓库C-C立面图 1:100

8#仓库D-D立面图 1:100

项目负责人	姓名	签名
专业负责人		
设计人		
注册(执业)章		

预留章

浙江新东阳建设集团有限公司
建筑行业甲级(有效期至2022年12月31日)★NO:A133030149
浙江省住房和城乡建设厅监制

竣工章

设计单位
Project Design




浙江新东阳建设集团有限公司
Zhejiang Xinyang Construction Group Co., Ltd.
丁卯设计证书: 甲级 A133030149-1
Said-Model Code: A133030149-1

版次	修改说明	日期
Rev	Revision Description	Date

备注
Sheet: 杭州新东阳有限公司
项目名称: 杭州新东阳有限公司中心库区仓库
子项名称: 8#仓库
图名: 平面图 1:100

工程编号	图号
Project Number	Sheet
类别	建筑
Category	Architecture
比例	1:100
Scale	1:100
日期	2022.10
Date	2022.10
项目负责	陈永建
Project Director	Chen Yongjian
专业负责	陈永建
Chief	Chen Yongjian
设计	程军
Designer	Cheng Jun
检查	程军
Checked by	Cheng Jun
审核	陈永建
Examined by	Chen Yongjian
审定	陈永建
Approved by	Chen Yongjian
会签	Drawings
专业	给排水
Building	Plumbing
建筑	电气
Architecture	Electrical
结构	暖通
Structure	Heating

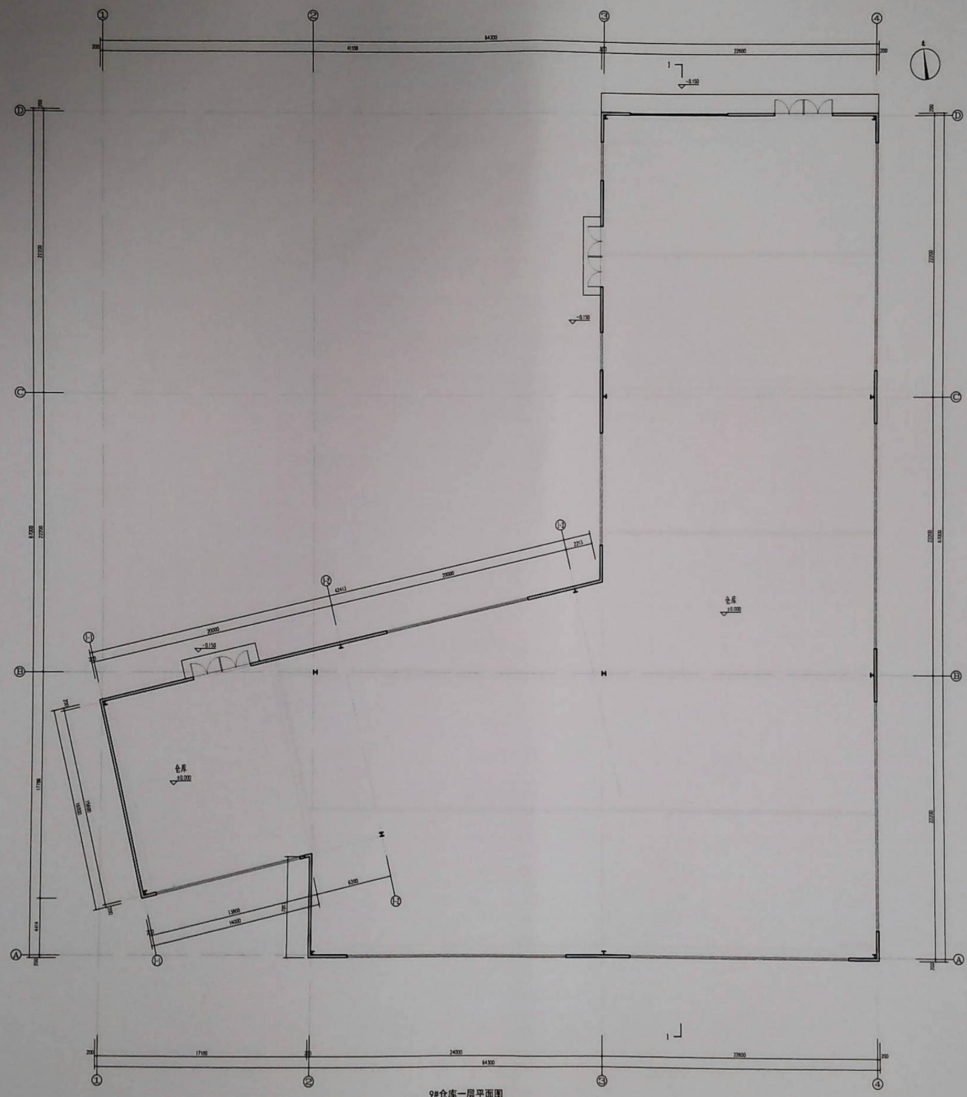

实 名 签 名
 项目负责人
 专业负责人
 设计人
 注册(执业)章

预留章

浙江新东阳建设集团有限公司
 建筑行业甲级(有效期至2022年12月31日) ★NO:A133030149
 浙江省住房和城乡建设厅监制

竣工章

设计单位
 Project Design



浙江新东阳建设集团有限公司
 ZHEJIANG XINDONGYANG CONSTRUCTION GROUP CO.,LTD
 工程资质证书: 甲级 A133030149-1
 资质证书编号: A133030149-1

版次 修改说明 日期
 Rev. Revision Description Date

业主
 Owner 嘉利天然气有限公司
 项目名称
 Project Name 嘉利天然气有限公司中压燃气仓库
 子项目名称
 Sub-Project Name 综合库
 图名
 Drawing Title 一层平面图


工程编号
 Project Number

图别 建筑 图号 01
 Category Building Drawing No. 01

比例 日期 2022.11
 Scale Date

项目负责人
 Project Director 陈水建 陈水建
 专业负责人
 Specialist 陈水建 陈水建
 设计
 Designer 陈水建
 校核
 Checked by 陈水建 陈水建
 审核
 Approved by 陈水建 陈水建
 会签
 Contribute

总图 综合库
 建筑 电气
 结构 暖通

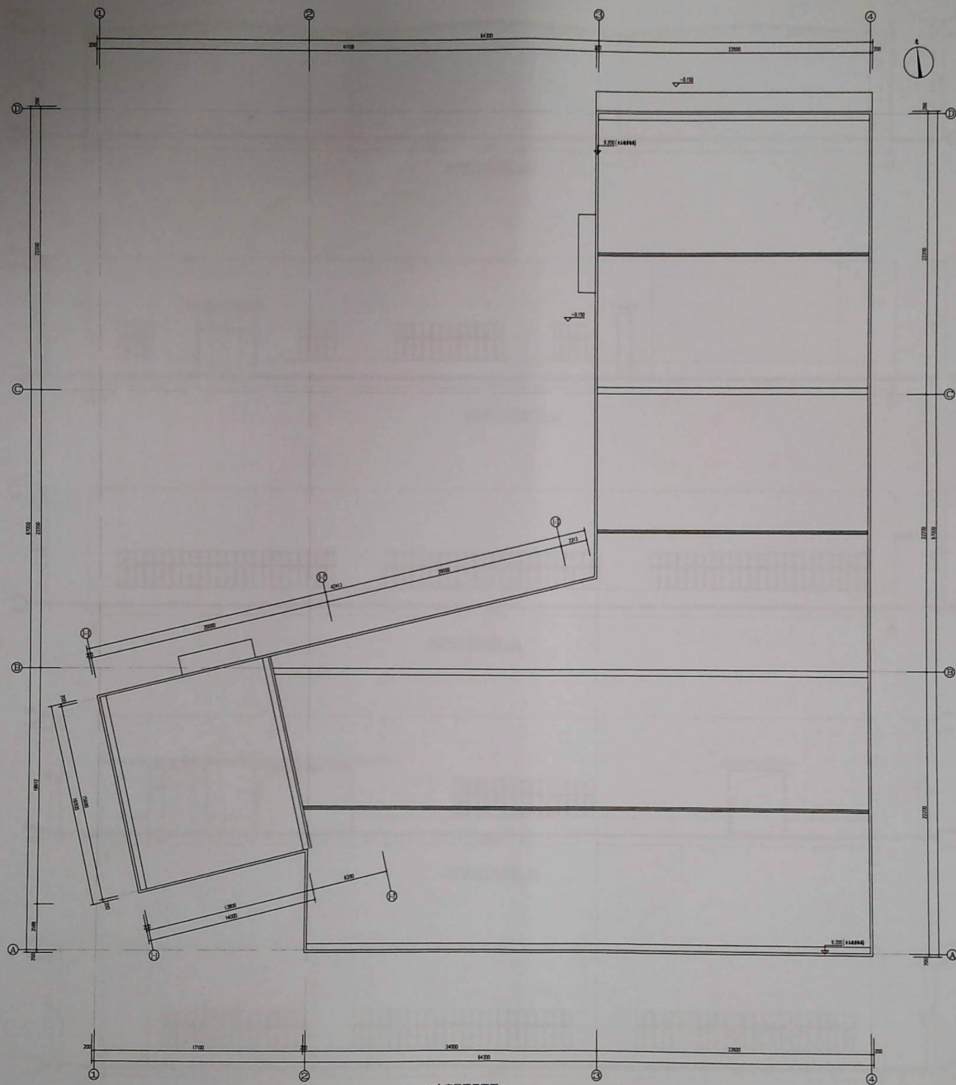

9#仓库屋顶平面图

姓名	签名
项目负责人	
专业负责人	
设计人	
注册(执业)章	

预留章

浙江新东阳建设集团有限公司
 建筑行业甲级(有效)
 期至2022年12月31日 ★NO:A133030149
 浙江省住房和城乡建设厅监制

竣工章

设计单位
Project Design



浙江新东阳建设集团有限公司
 ZHEJIANG XINYANG CONSTRUCTION GROUP CO., LTD.
 浙江设计之都 邮编 311303 电话 0571-82009411
 浙ICP备16010000号-11

版次	修改说明	日期
Rev	Revision Description	Date

业主
Client
新东阳燃气有限公司

项目名称
Project Name
新东阳燃气有限公司9#仓库






子项目名称
Sub-Project Name
9#仓库

图名
Drawing Title
屋顶平面图

工程编号
Project Number

图别	图号	图名	日期
Category	Number	Company	Date
比例	日期	2022.12	
Scale	Date		
项目负责人 Project Director	陈水建	陈水建	
专业负责人 Chief	陈水建	陈水建	
设计 Designer	程光	程光	
校对 Checked by	陈水建	陈水建	
审核 Examined by	陈水建	陈水建	
审定 Approved by	陈水建	陈水建	
会签 Checkstage			

专业	给排水
建筑	电气
暖通	暖通

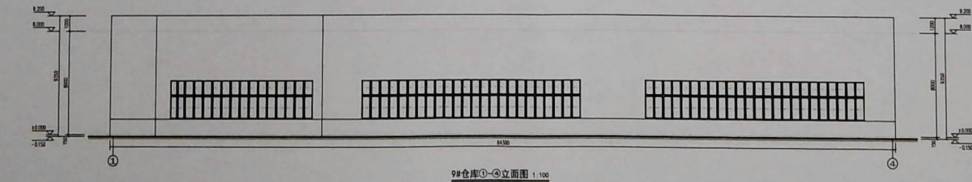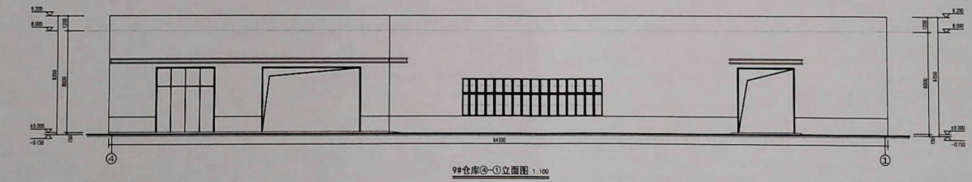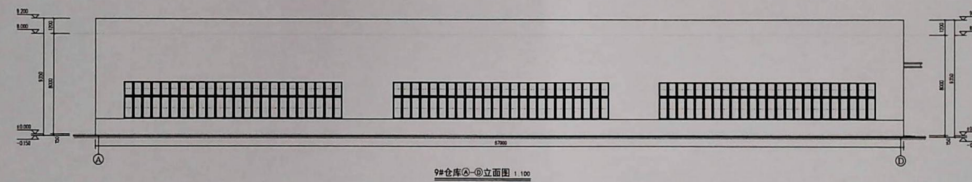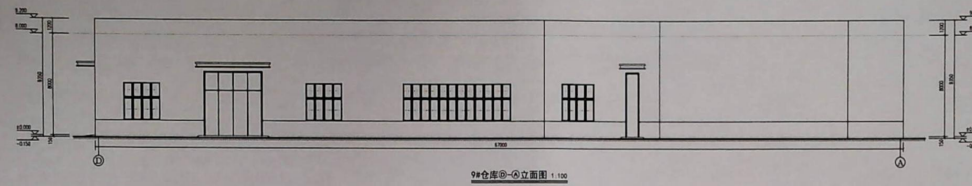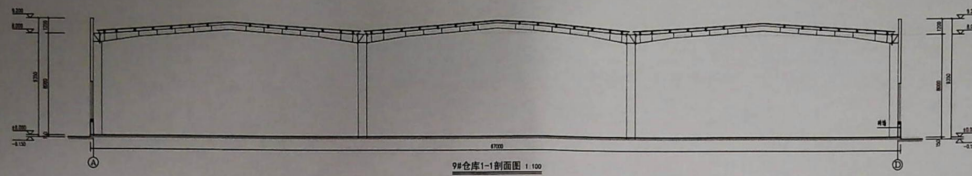

实名 签名	
项目负责人	
专业负责人	
设计人	
注册(执业)章	
预留章	

浙江新东阳建设集团有限公司
 建筑行业甲级(有效期至2022年12月31日) ★ NO:A133030149
 浙江省住房和城乡建设厅监制

竣工章

设计单位
Project Design

浙江新东阳建设集团有限公司
 XIUYI GROUP
 工程设计师: 牟捷 133030149-1
 Architect Date: 2022.09.01

版次	修改说明	日期
Rev.	Revision Description	Date

备注
Draw 东阳燃气有限公司

项目名称
Project Name 东阳燃气有限公司气站配套设施

子项名称
Sub-Item Name 9#仓库

图名
Drawing Title 立面图、1:100

工程编号			
图别	图号	日期	变更
Category	Design	Date	Change
比例	图号	2022.10	
Scale	Design		
项目负责人 Project Director	陈永健	陈永健	
专业负责人 Chief	陈永健	陈永健	
设计 Designer	陈永健	陈永健	
校对 Checked by	陈永健	陈永健	
审核 Examined by	陈永健	陈永健	
审定 Approved by	陈永健	陈永健	
会签 Checkpage			

总图	给排水
建筑	电气
结构	暖通