



大寺路71号原大门位置平面图

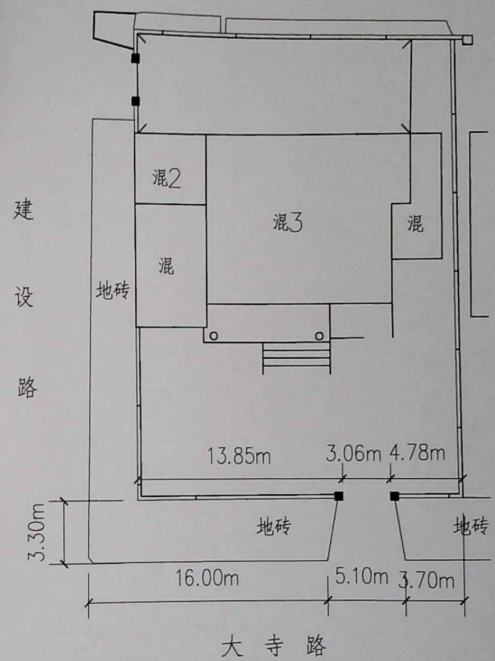

大寺路71号大门移位后平面图

专业	签名	日期
建筑		
结构		
给排水		
电气		
弱电		
暖通		
工艺		

备注栏


国策众合(北京)
 建筑设计有限公司
 中国 北京 西城区月坛南街28号4号楼315室
 证书编号: 建字第1101010101010101号
 证书编号: 建字第1101010101010101号
 证书编号: 建字第1101010101010101号
 证书编号: 建字第1101010101010101号

业主单位	大寺路71号
项目名称	大门位置调整图
项目编号	
子项名称	
子项编号	

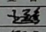
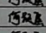
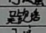
 
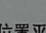
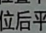
	姓名	签名	日期
审定	王勇宏		
审核	何跃强		
项目负责人	何跃强		
专业负责人	何跃强		
校对	吴秋培		
设计	王婷		2021.11

图
纸
名
称
原大门位置平面图
大门移位后平面图

图号	建-01	修改版次	
----	------	------	--

头象专用章

(盖图章位置)

出图专用章

国策众合(北京)建筑设计有限公司
 证书编号: 证书分类: 资质等级:
 A111019159 工程设计 甲级
 A011019156 工程设计 乙级
 有效期至2021年12月31日止
 北京市勘察设计行业协会

