东阳市画水镇画溪二村规划局部调整公示图（调整前）

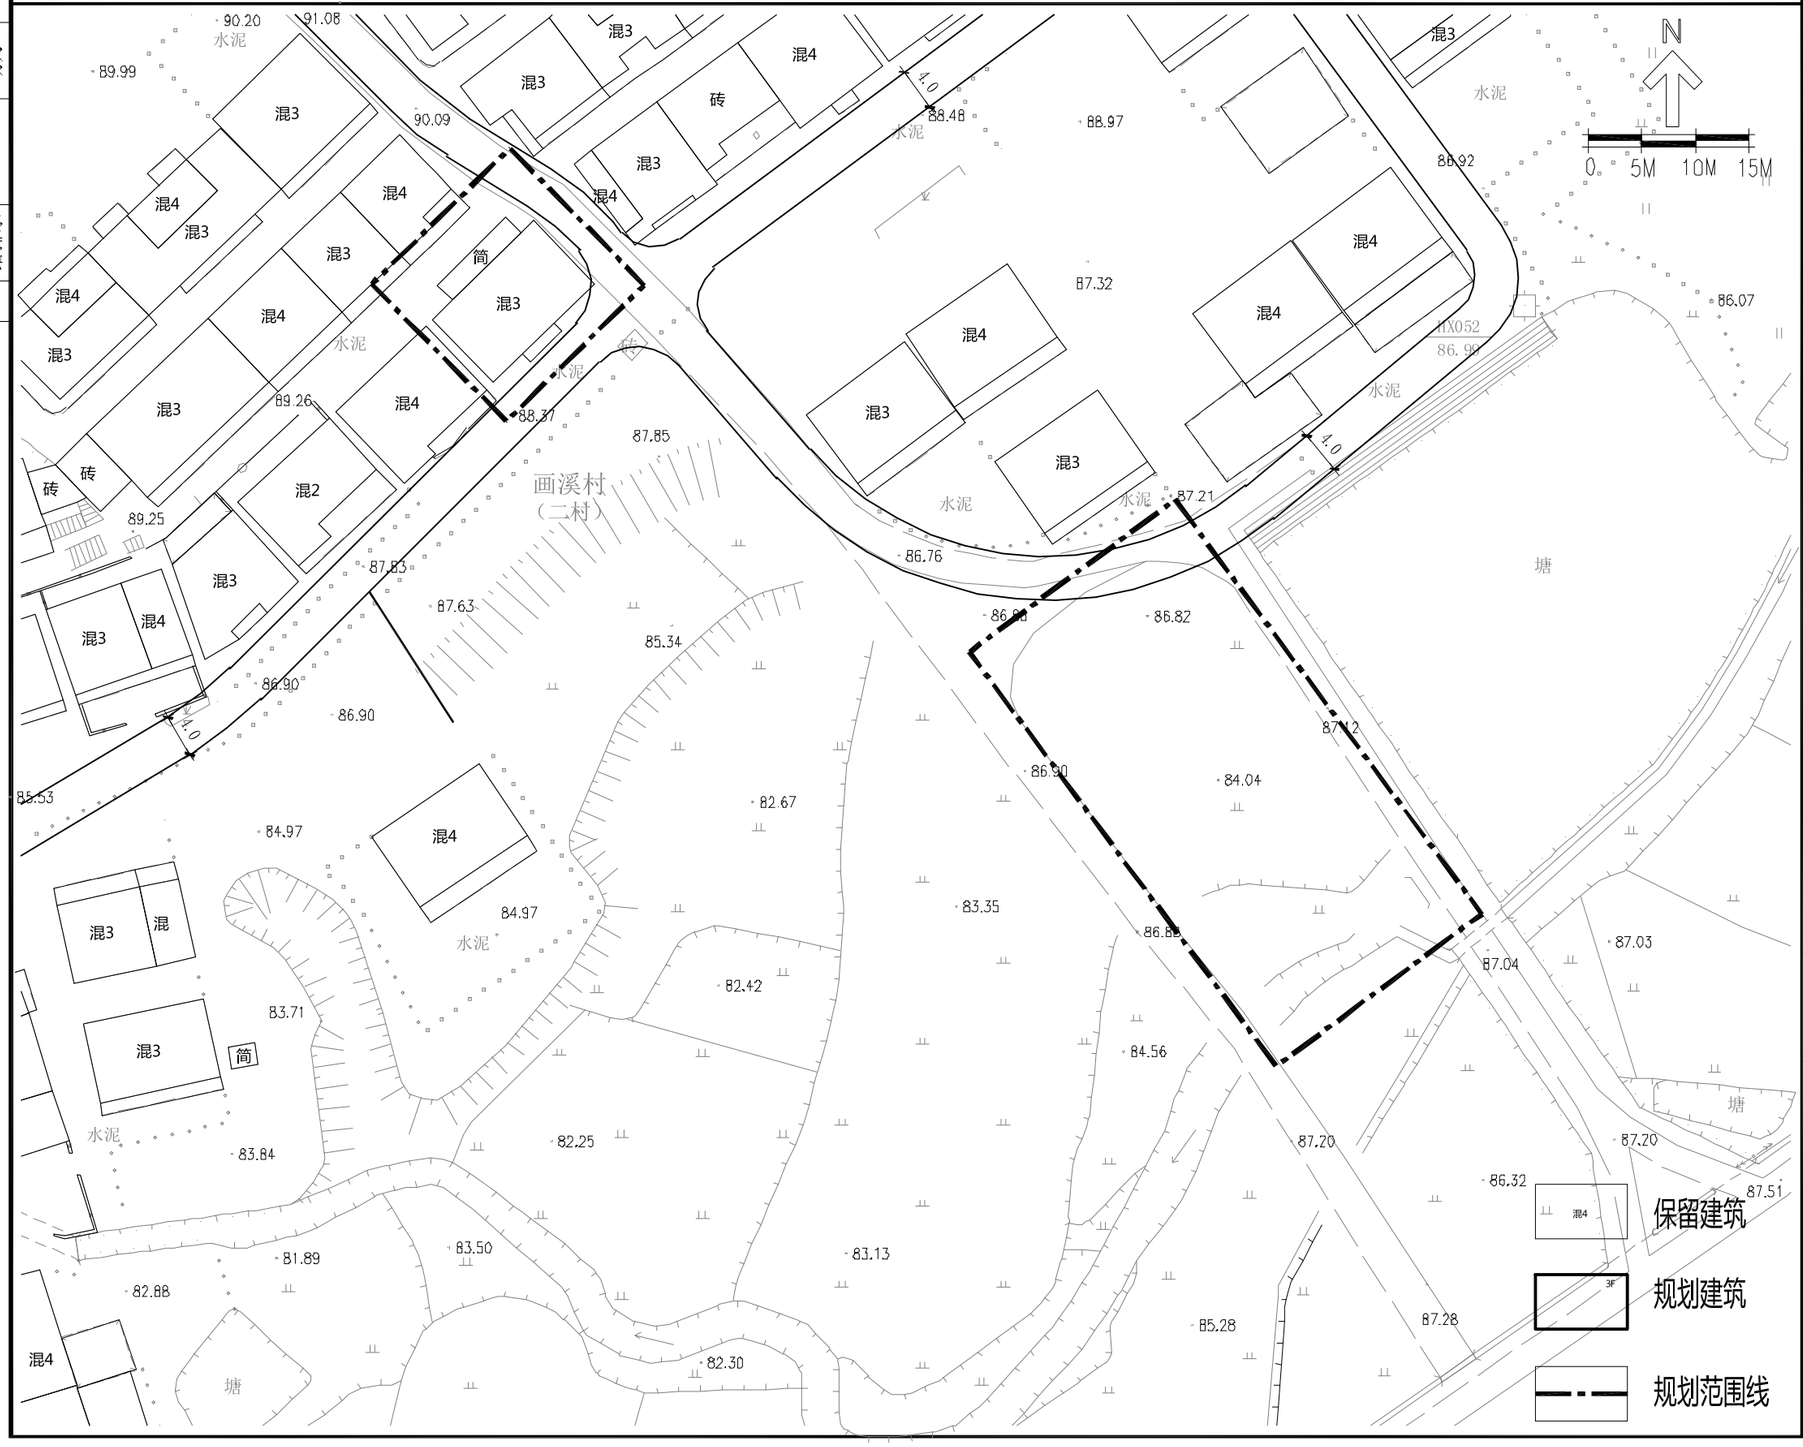

电气	暖通	动力
建筑	结构	给排水
会签栏		

设计单位/DESIGN

DPADC
PLANNING & ARCHITECTURAL

东阳市规划建筑设计院有限公司
DONGYANG PIANNING & ARCHITECTURAL DESIGN INSTITUTE Co.,Ltd
浙江省东阳市新江路1号
电话 Tel：+86（0579）8665 9580 传真 Fax：+86（0579）8665 9570

证书等级：城乡规划编制乙级
证书编号：浙自然资规划2020076号
证书等级：建筑行业（建筑工程） 乙级
市政行业（道路\排水）丙级
风景园林工程设计专项乙级
证书编号：A233012764

审定 AUTHORIZED FOR ISSUE BY	韦健燎	
审核 REVIEWED BY	张含斌	
项目负责人 PROJECT DIRECTOR	陈 刚	
专业负责人 DISCIPLINE RESPONSIBLE BY	陈 刚	
校对 CHECKED BY	杨宗侠	
设计 DESIGNED BY	张含斌	
绘图 DRAWN BY	张含斌	

盖章栏 STAMP　未盖出图专用章无效

建设单位 CLIENT

工程名称 PROJECT
画水镇画溪二村

子项名称 ITEM
规划局部调整

图名 DRAWING TITLE
规划调整公示图

工程号 PRD NO.	2023-030（调）
图号 DRAWING NO.	030（调）-01
专业 DISCIPLINE	
日期 DATE	2023.03.09