张帅帅户私宅总平面图

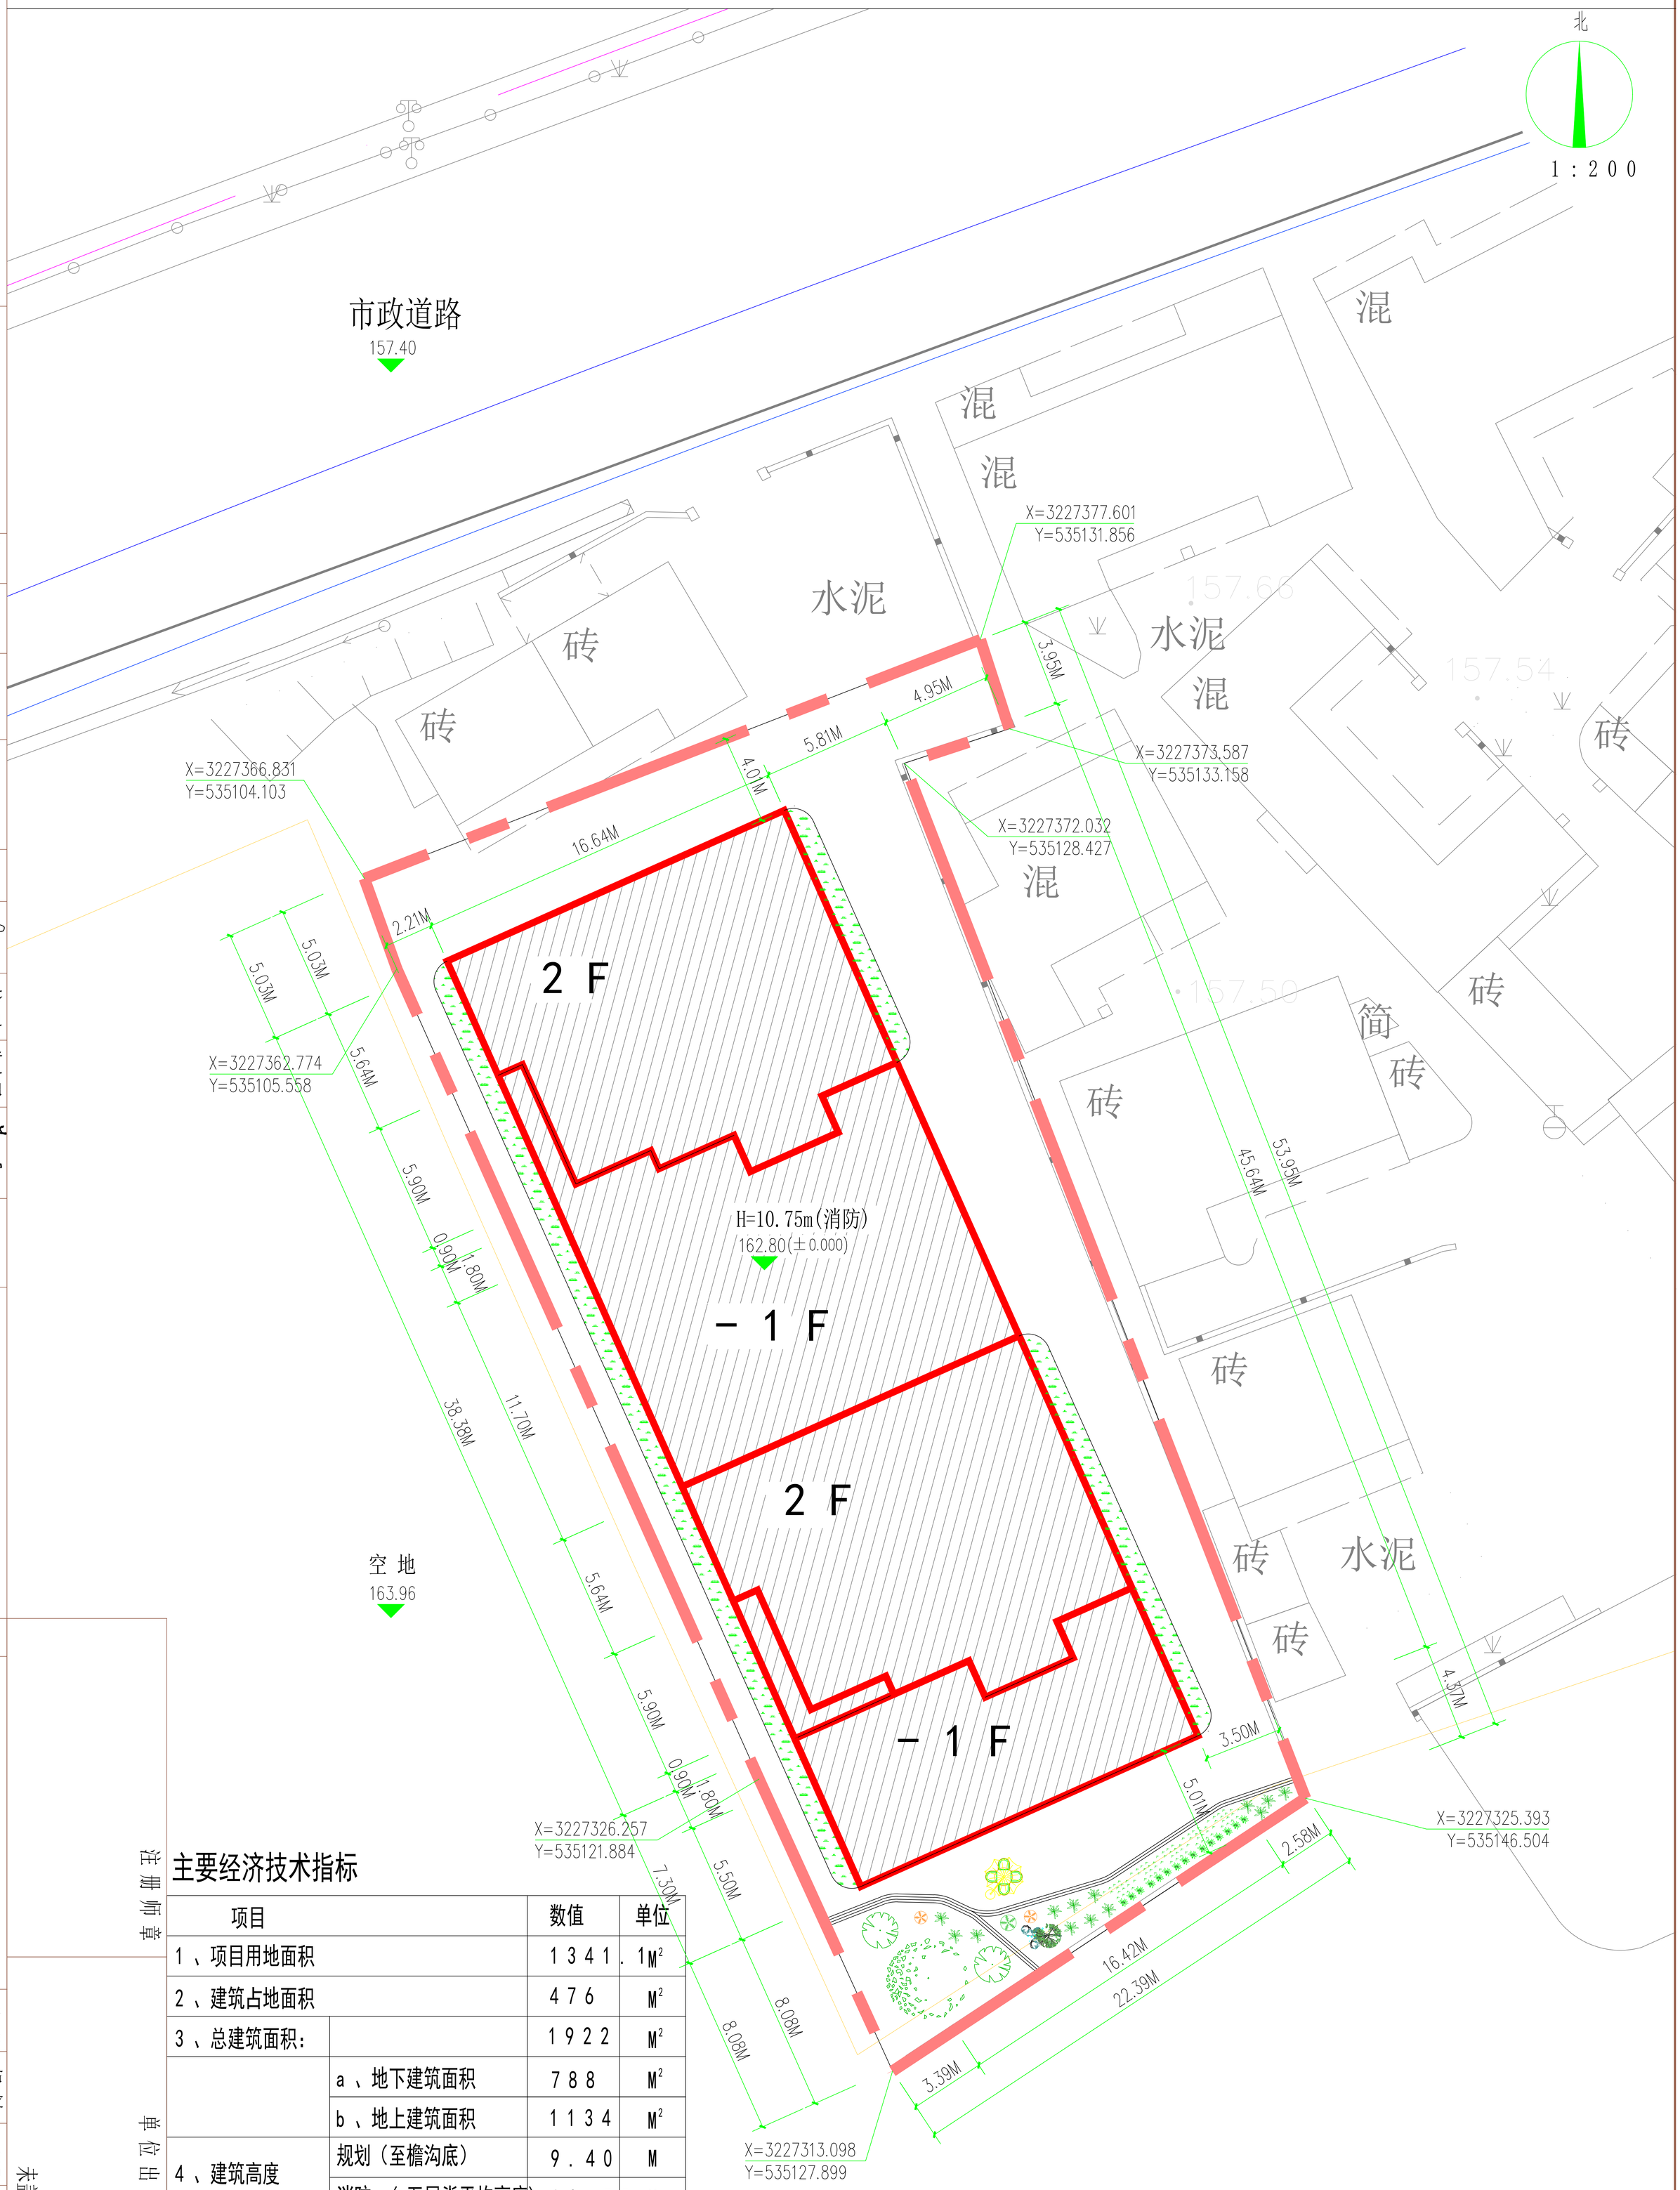

主要经济技术指标

项目		数值	单位
1、项目用地面积		1341.1	M²
2、建筑占地面积		476	M²
3、总建筑面积：		1922	M²
	a、地下建筑面积	788	M²
	b、地上建筑面积	1134	M²
4、建筑高度	规划（至檐沟底）	9.40	M
	消防 （至屋脊平均高度）	10.75	M
5、建筑密度		35.49	%
6、容积率		1.43	

北京清大原点建筑设计有限公司
Beijing Qingdayuandian Architecture Co.,Ltd
工程设计资质等级：甲 级
资质证书编号：A111014965

审定	侯燕华	
总师	侯燕华	
审核	李志	
专业负责人	李志	
子工程负责人	李志	
工程总负责人	李志	
设计	胡林汉	
校对	朱小平	
制图	胡林汉	

建设单位：张帅帅户
工程名称：张帅帅户私宅
图名：总平面图
阶段：规划
专业：建筑
比例：1:200
工程号：
图号：01
日期：2020.08

注册师章
单位出图专用章
未盖章出图无效