


东阳市马宅镇塘里村端头自然村规划局部调整公示图

(调整后)

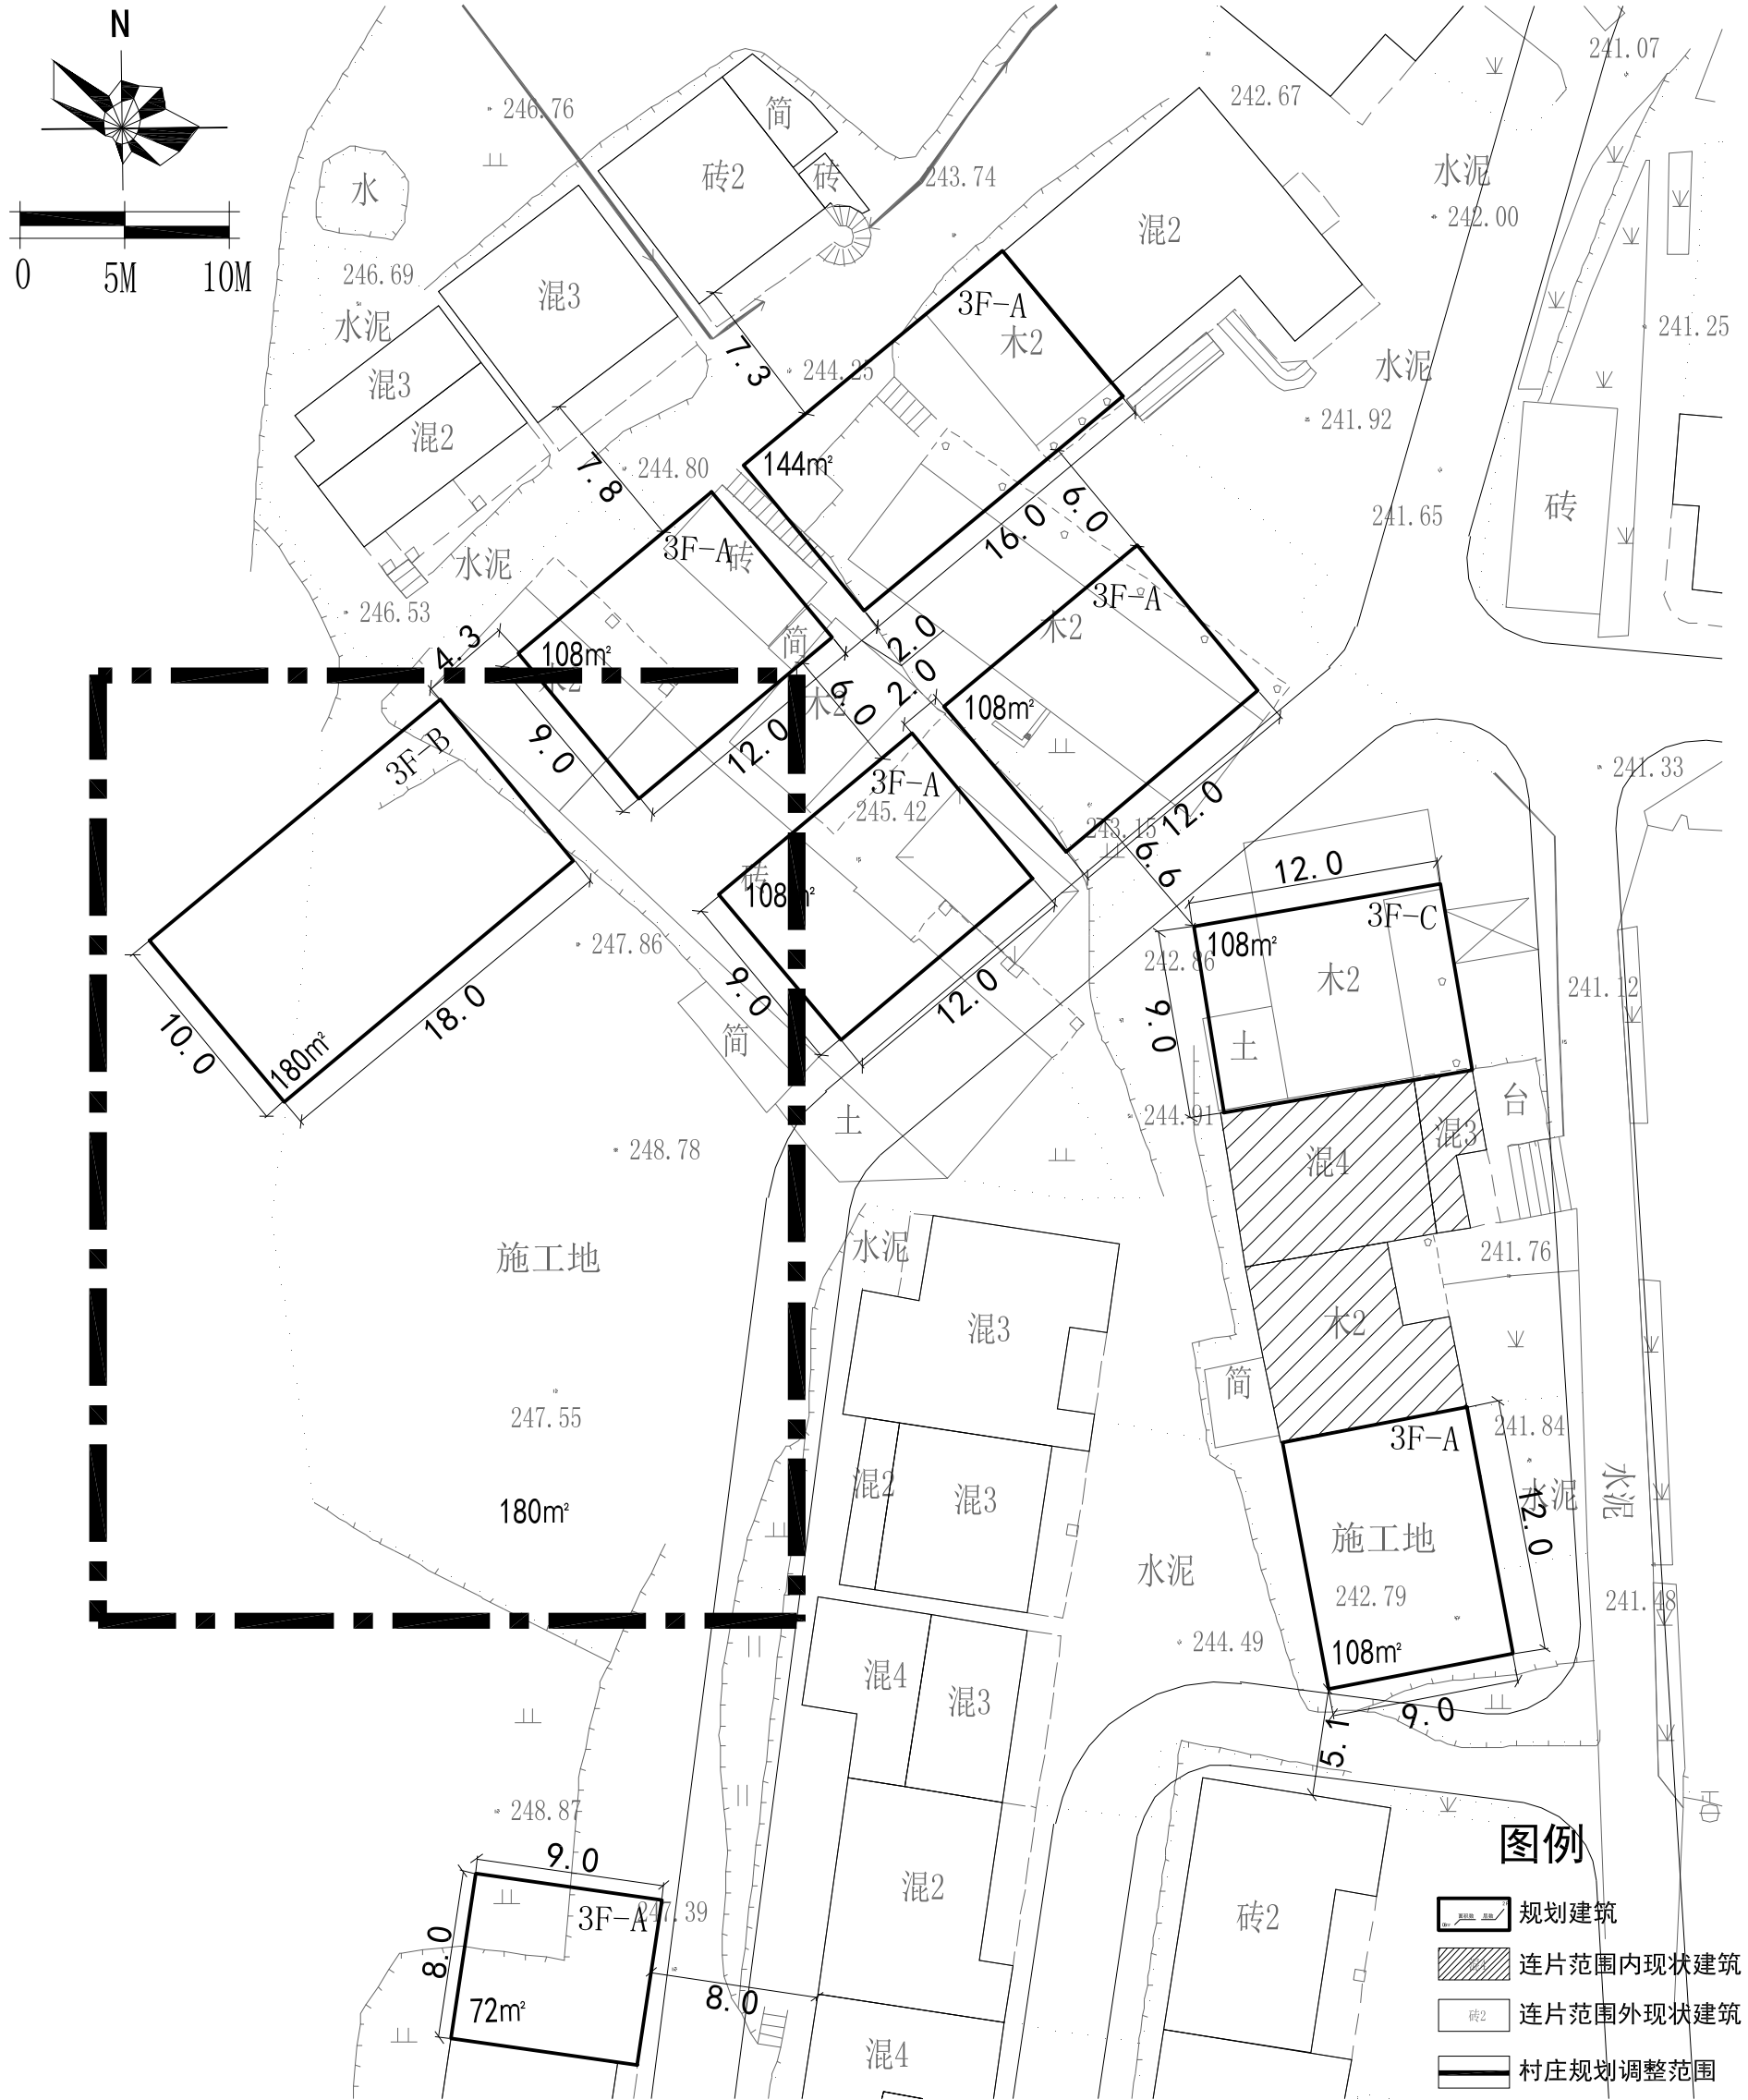

图例

- 规划建筑
- 连片范围内现状建筑
- 砖2
- 村庄规划调整范围

设计单位/DESIGN 	东阳市规划建筑设计院有限公司 DONGYANG PLANNING & ARCHITECTURAL DESIGN INSTITUTE Co., Ltd. 浙江省东阳市新江路1号 电话 Tel: +86 (0579) 8665 9580 传真 Fax: +86 (0579) 8665 9570	审定 AUTHORIZED FOR ISSUE BY 韦健燎 审核 REVIEWED BY 韦健燎 项目负责人 PROJECT DIRECTOR 陈刚 专业负责人 DISCIPLINE RESPONSIBLE BY 张含斌 校对 CHECKED BY 杨宗侠 设计 DESIGNED BY 张含斌	盖章栏 STAMP 未盖出图专用章无效	建设单位 CLIENT 工程名称 PROJECT 马宅镇塘里村端头自然村 子项名称 ITEM 规划局部调整	图名 DRAWING TITLE 规划局部调整公示图 工程号 PRO NO. 2021-033 (调) 图号 DRAWING NO. 033-01-02 专业 DISCIPLINE 日期 DATE 2021.04.16
		证书等级: 城乡规划编制乙级 证书编号: 浙自然资源规划2020076号 证书等级: 建筑行业(建筑工程)乙级 市政行业(道路\排水)丙级 证书编号: A233012764			