浙江省东阳市新艳磁钢厂

临时建筑厂房报批图

2020.08

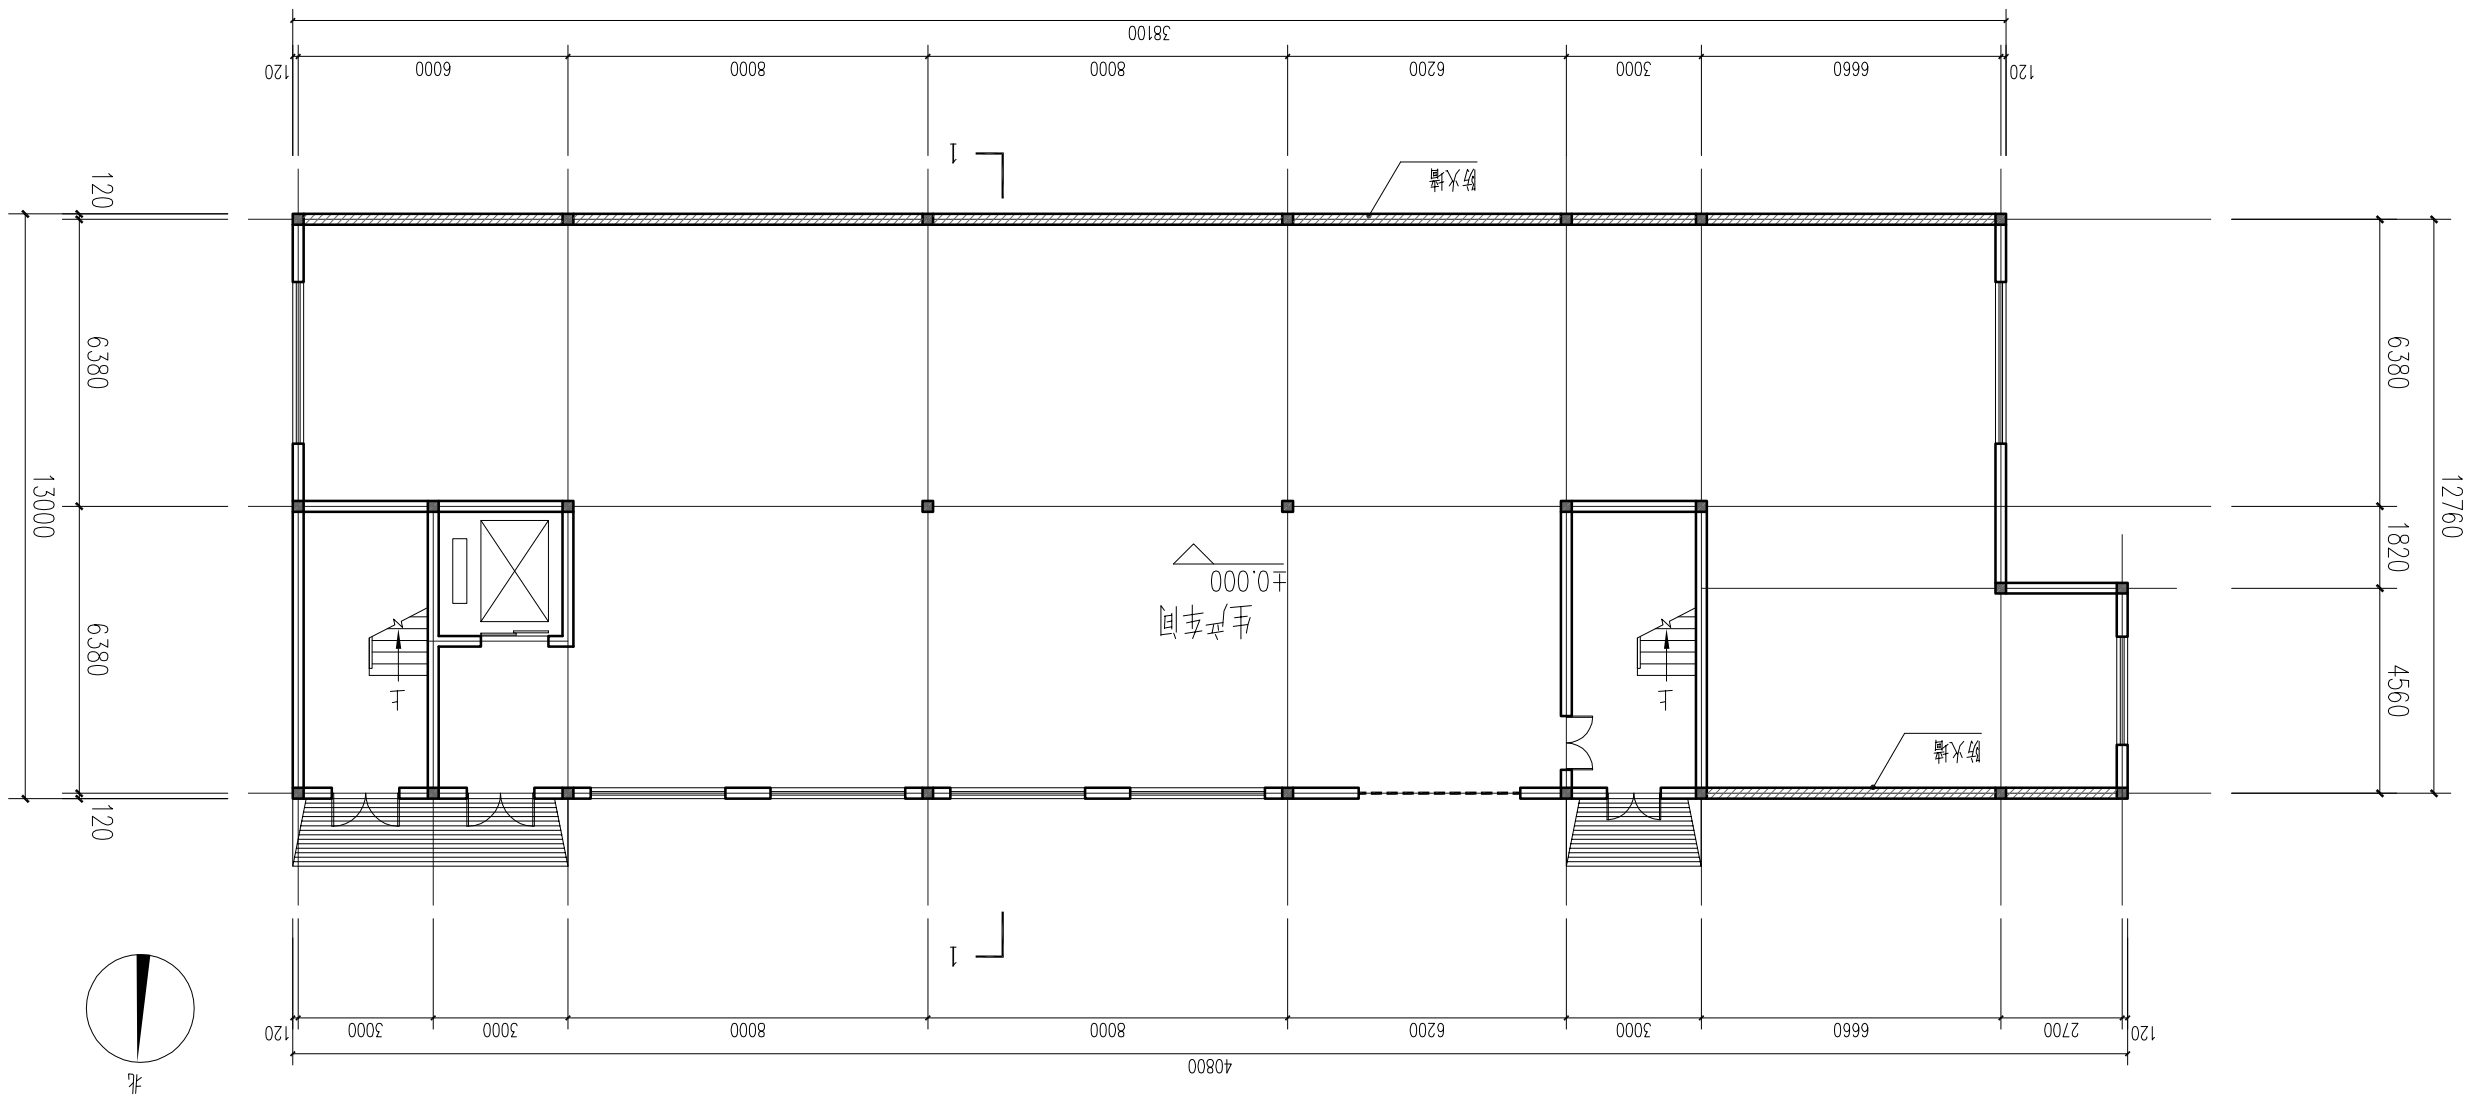

一层平面图 1:150

本层建筑面积:509平方米

区位图 LOCATION MAP

合作设计单位 CO-OPERATED WITH

工程设计证书编号 建筑行业(建筑工程)甲级A133018681
城乡规划编制证书编号 2.【甲】建城字 142006
工程总承包证书编号 (一级)D133006535

本图版权属浙江瑞华规划建筑设计有限公司所有，除本工程外的任何其它用途和复制，必须获得本公司的书面许可。
THIS DRAWING OF THIS COPYRIGHT IS THE PROPERTY OF ZHEJIANG RUIHUA PLANNING & ARCHITECTURAL DESIGN CO. LTD. WITHOUT OWNER'S WRITTEN PERMISSION NO ONE MAY REPRODUCE AND USE IS PROHIBITED OF THIS DRAWING.

瑞华集团

浙江瑞华规划建筑设计有限公司
ZHEJIANG YUHUA PLANNING & ARCHITECTURAL DESIGN CO. ,LTD

出图章 STAMP 1

注册建筑师/注册结构师 专用章 STAMP 2

本图章加盖黑色方形印章，有效无效

建设单位 DEVELOPMENT ORGANIZATION
浙江省东阳市商贸物流园物厂

工程名称 PROJECT
浙江省东阳市商贸物流园物厂
临时建筑厂_改

项目名称 ITEM

图名 DRAWING TITLE
一层平面图

工程编号
JOB NO.

专业 建筑 图号 02
DISCIPLINE DRAWING NO.
比例 阶段 方案
SCALE STATUS
日期 2020.08 版次
DATE VERSION NO.

审定	定	戴海华
APPROVED BY		
审核	核	戴海华
REVIEWED BY		
项目负责人	责	应春生
PROJECT LEADER		
专业负责人	责	应春生
PROFESSION BY		
校对	对	赵海艳
CHECKED BY		
设计	计	钟雪强
PROJECTED BY		
绘图	图	钟雪强
DRAWN BY		

专业会签
CONFIRMED BY

结构	给排水	电气	暖通

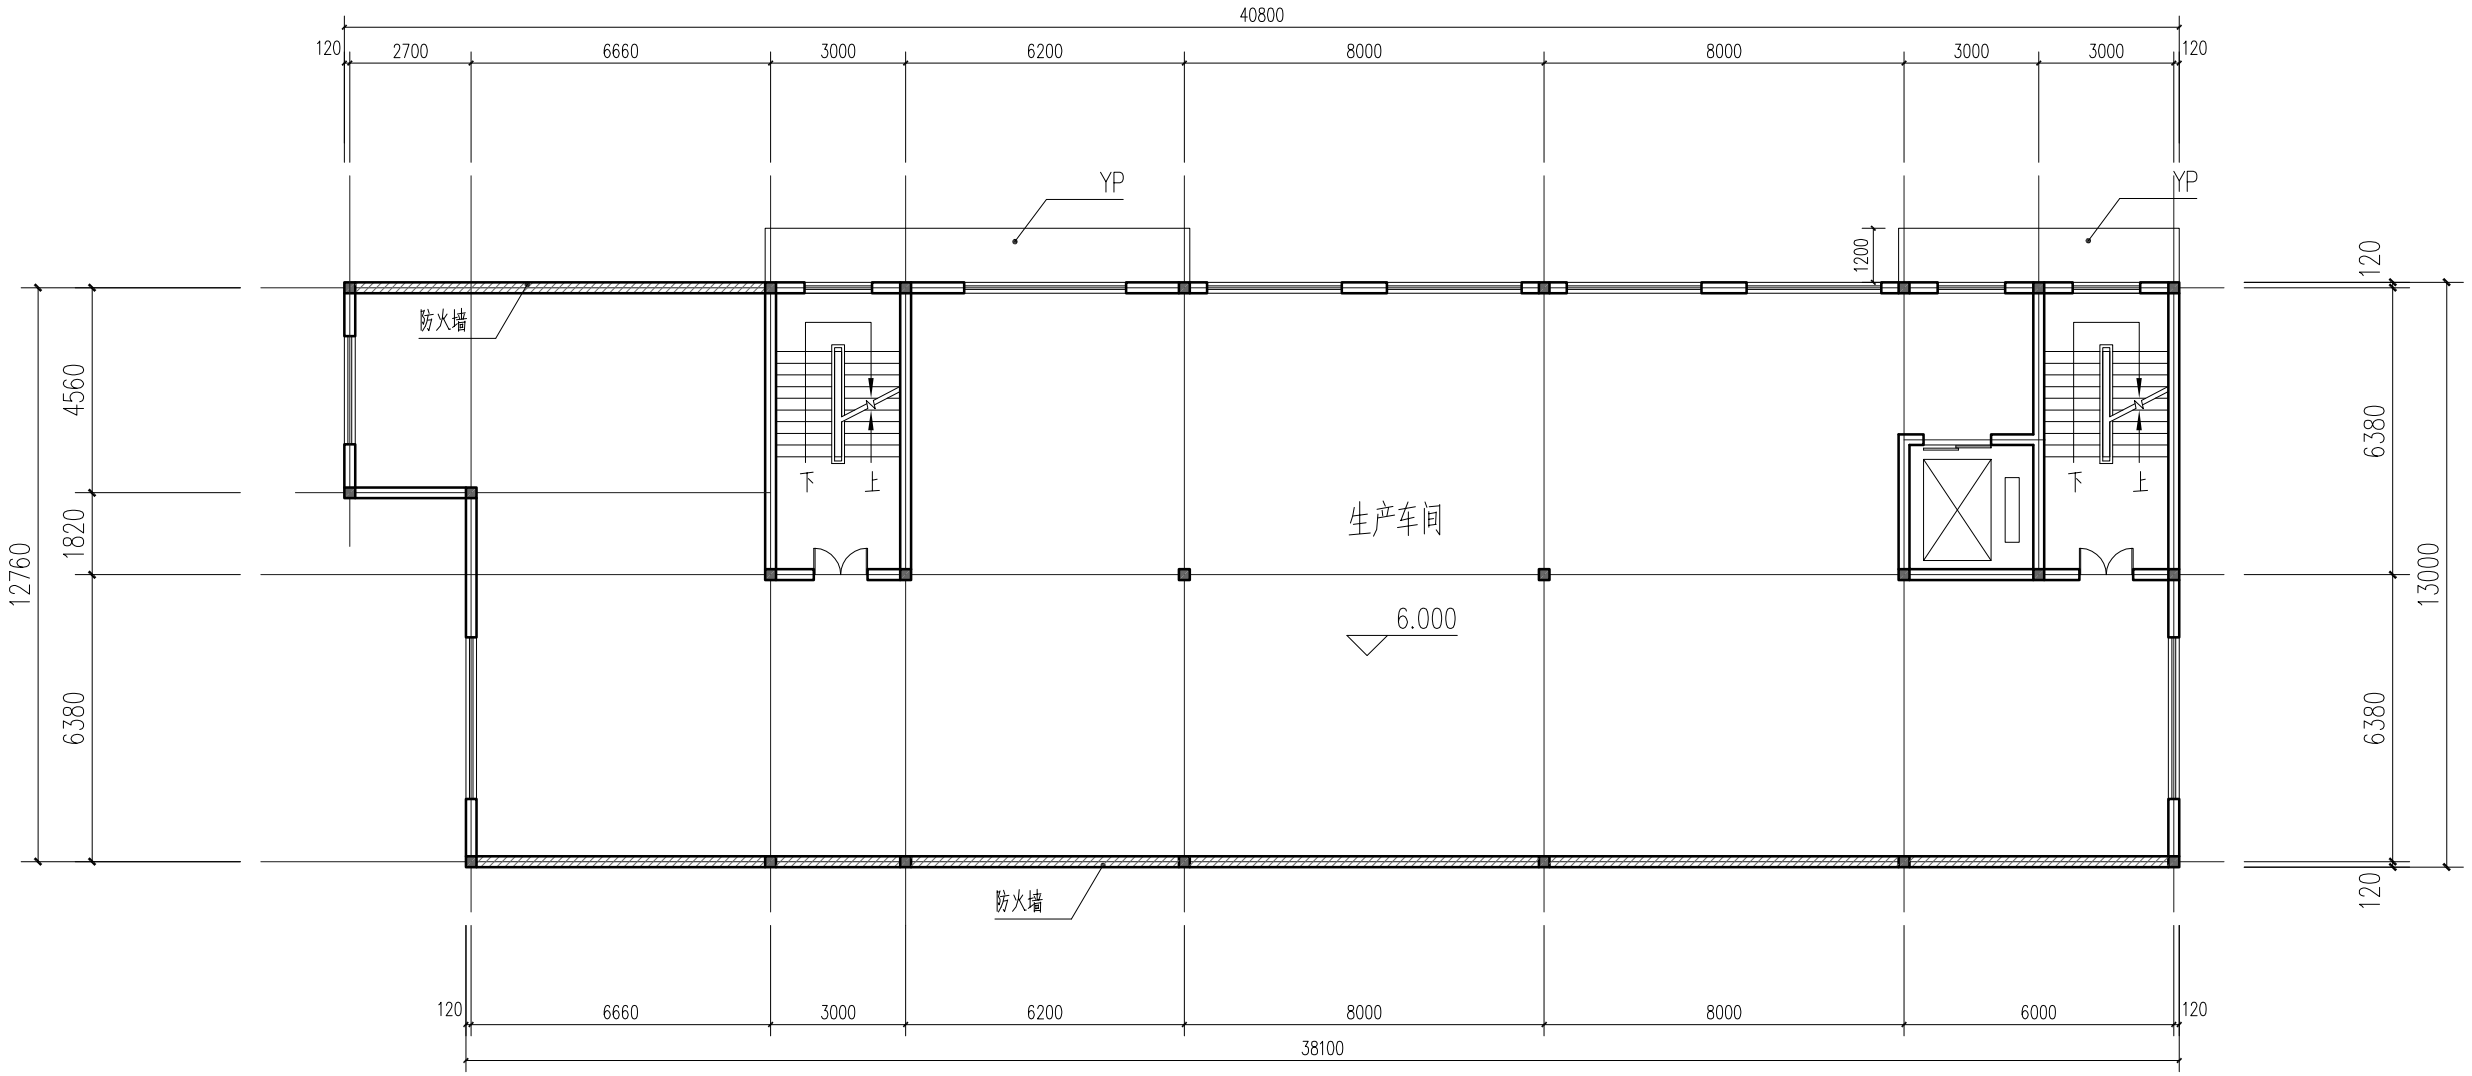

二层平面图 1:150

本层建筑面积:509平方米

本图版权属浙江耀华规划建筑设计有限公司所有，除本工程外的任何其它用途和复制，必须获得本公司的书面许可。

THE OWNERSHIP OF THE COPYRIGHT IN THIS DRAWING IS RETAINED BY ZHEJIANG YAOHUA PLANNING & ARCHITECTURAL DESIGN CO. ,LTD. WRITTEN CONSENT MUST BE OBTAINED BEFORE ANY USE OR REPRODUCTION OF THIS DRAWING.

耀华集团 | yed

浙江耀华规划建筑设计有限公司
ZHEJIANG YAOHUA PLANNING & ARCHITECTURAL DESIGN CO. ,LTD

工程设计证书编号 建筑行业(建筑工程)甲级A133015851
城乡规划编制证书编号 乙【新】城规编 142098
工程总承包证书编号 (一级)D133050533

合作设计单位 CO-OPERATED WITH

区位图 LOCATION MAP

审定 AUTHORIZED BY	虞海华	
审核 REVIEWED BY	虞海华	
项目负责人 PROJECT LEADER	应春生	
专业负责人 PROFESSION BY	应春生	
校对 CHECKED BY	金浙晓	
设计 DESIGNED BY	钟智强	
绘图 DRAWN BY	钟智强	

出图章 STAMP 1

本图纸加盖装会号由图章，否则无效

注册建筑师/注册结构师 专用章 STAMP 2

建设单位 DEVELOPMENT ORGANIZATION
浙江省东阳市新艳磁钢厂

工程名称 PROJECT
浙江省东阳市新艳磁钢厂
临时建筑厂房

项目名称 ITEM

图名 DRAWING TITLE
二层平面图

工程编号 JOB NO.

专业 DISCIPLINE	建筑	图号 DRAWING NO.	03
比例 SCALE		阶段 STATUS	方案
日期 DATE	2020.08	版次 VERSION NO.	

专业会签 CONFIRMED BY

暖通	总图
给排水	电气
建筑	结构

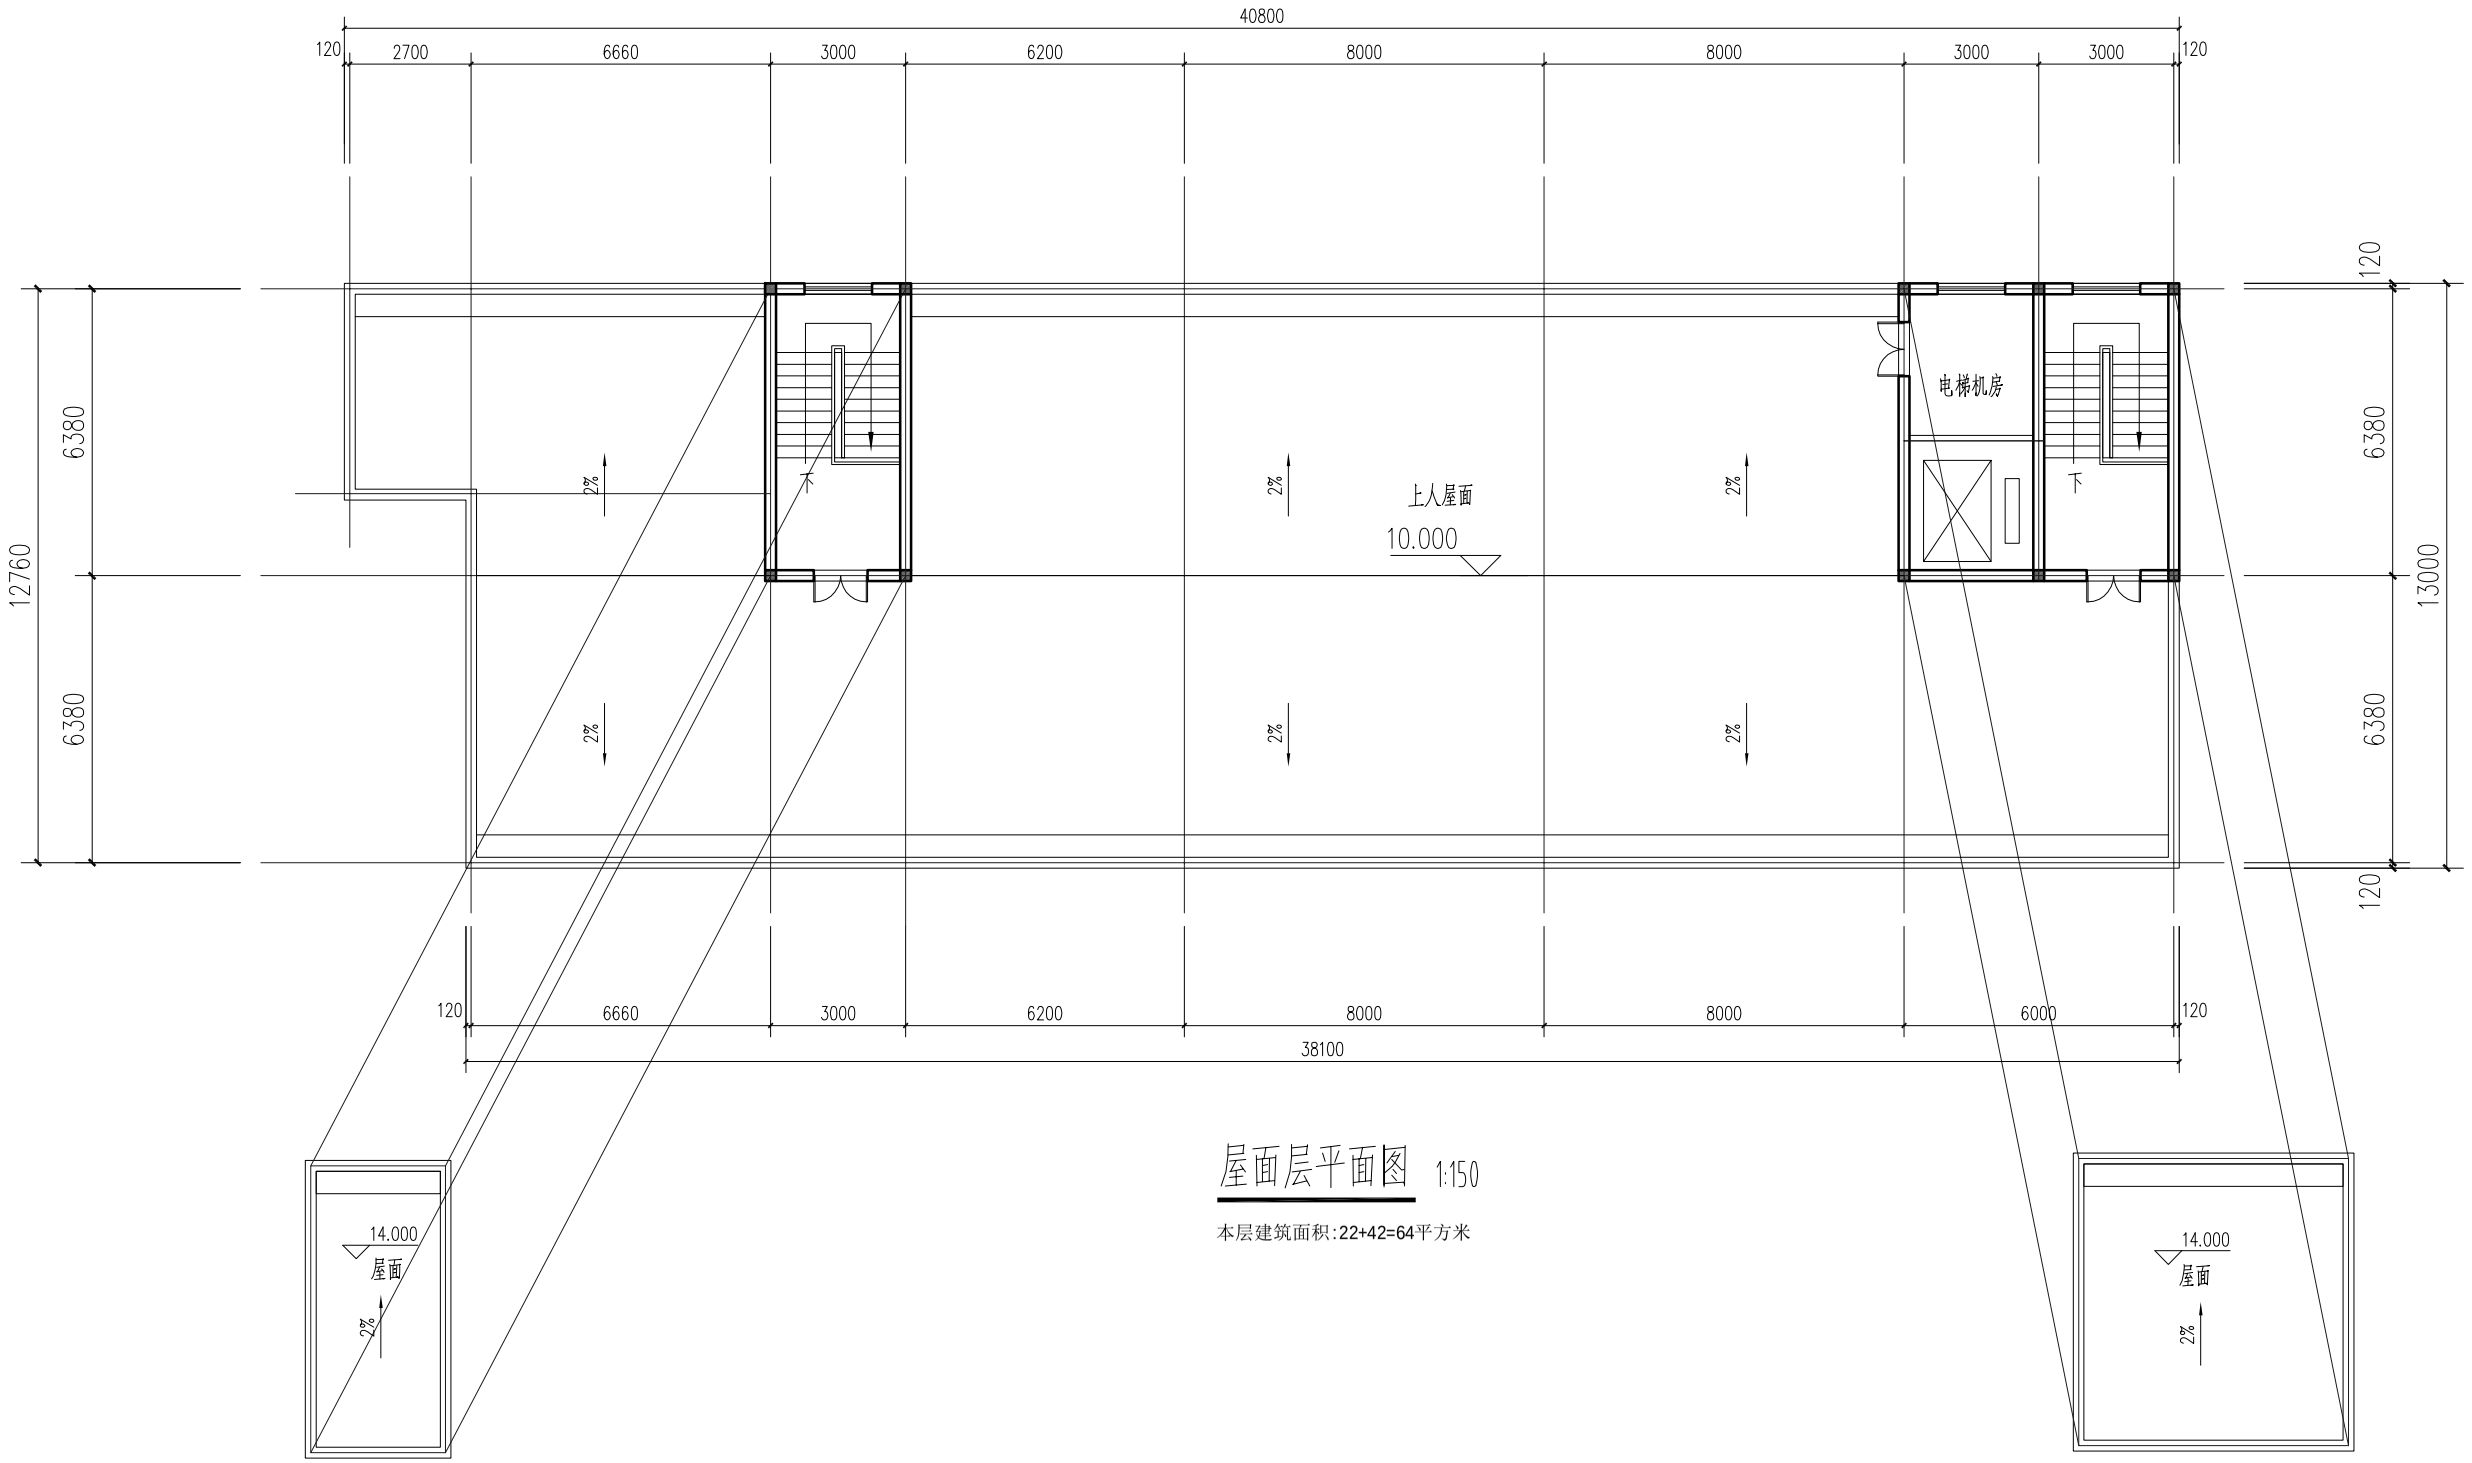

屋面层平面图 1:150

本层建筑面积:22+42=64平方米

本图版权属浙江耀华规划建筑设计有限公司所有，除本工程外的任何其它用途和复制，必须获得本公司的书面许可。

THE OWNERSHIP OF THE COPYRIGHT IN THIS DRAWING IS RETAINED BY ZHEJIANG YAOHUA PLANNING & ARCHITECTURAL DESIGN CO. ,LTD, WRITTEN CONSENT MUST BE OBTAINED BEFORE ANY USE OR REPRODUCTION OF THIS DRAWING.

耀华集团 | yed

浙江耀华规划建筑设计有限公司
ZHEJIANG YAOHUA PLANNING & ARCHITECTURAL DESIGN CO. ,LTD

工程设计证书编号 建筑行业(建筑工程)甲级A133015851
城乡规划编制证书编号 乙【新】城规编 142098
工程总承包证书编号 (一级)D133050533

合作设计单位 CO-OPERATED WITH

区位图 LOCATION MAP

审定 AUTHORIZED BY	虞海华	
审核 REVIEWED BY	虞海华	
项目负责人 PROJECT LEADER	应春生	
专业负责人 PROFESSION BY	应春生	
校对 CHECKED BY	金浙晓	
设计 DESIGNED BY	钟智强	
绘图 DRAWN BY	钟智强	

出图章 STAMP 1

本图仅加盖设计会出图章，否则无效

注册建筑师/注册结构师 专用章 STAMP 2

建设单位 DEVELOPMENT ORGANIZATION
浙江省东阳市新艳磁钢厂

工程名称 PROJECT
浙江省东阳市新艳磁钢厂
临时建筑厂房

项目名称 ITEM

图名 DRAWING TITLE

屋面层平面图

工程编号 JOB NO.

专业 DESCIPLINE	建筑	图号 DRAWING NO.	04
比例 SCALE		阶段 STATUS	方案
日期 DATE	2020.08	版次 VERSION NO.	

专业会签 CONFIRMED BY

通	暖
图	总
气	给排水
电	电
筑	建
构	结

本图版权属浙江顺华规划建筑设计有限公司所有，除本工程外的任何其它用途和复制，必须获得本公司的书面许可。
THE OWNERSHIP OF THE COPYRIGHT IN THIS DRAWING IS RETAINED BY ZHEJIANG TAOHUA PLANNING & ARCHITECTURAL DESIGN CO.,LTD. WRITTEN CONSENT MUST BE OBTAINED BEFORE ANY USE OR REPRODUCTION OF THIS DRAWING.

浙江顺华规划建筑设计有限公司
ZHEJIANG TAOHUA PLANNING & ARCHITECTURAL DESIGN CO.,LTD
工程设计证书编号 建筑行业(建筑工程)甲级A133015881
城乡规划编制证书编号 乙【新】城规编 142098
工程总承包证书编号 (一级)D133050535
合作设计单位 CO-OPERATED WITH

区位图 LOCATION MAP

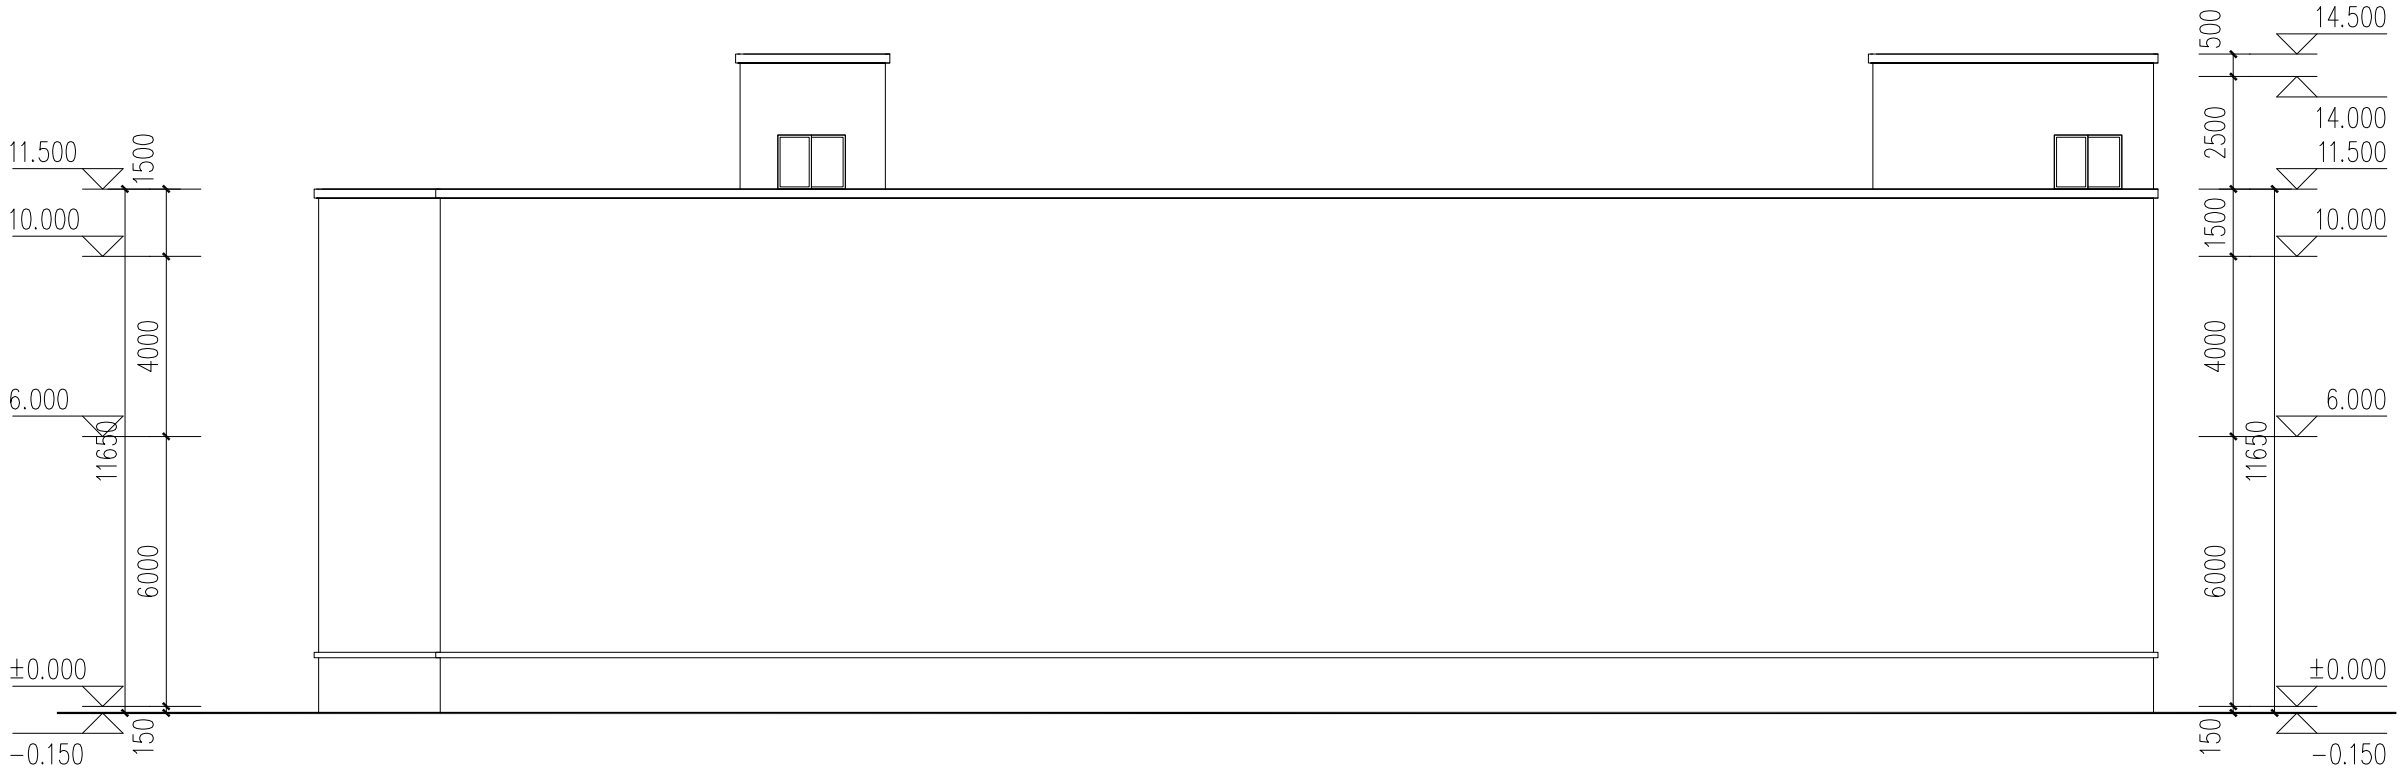

北立面图 1:100

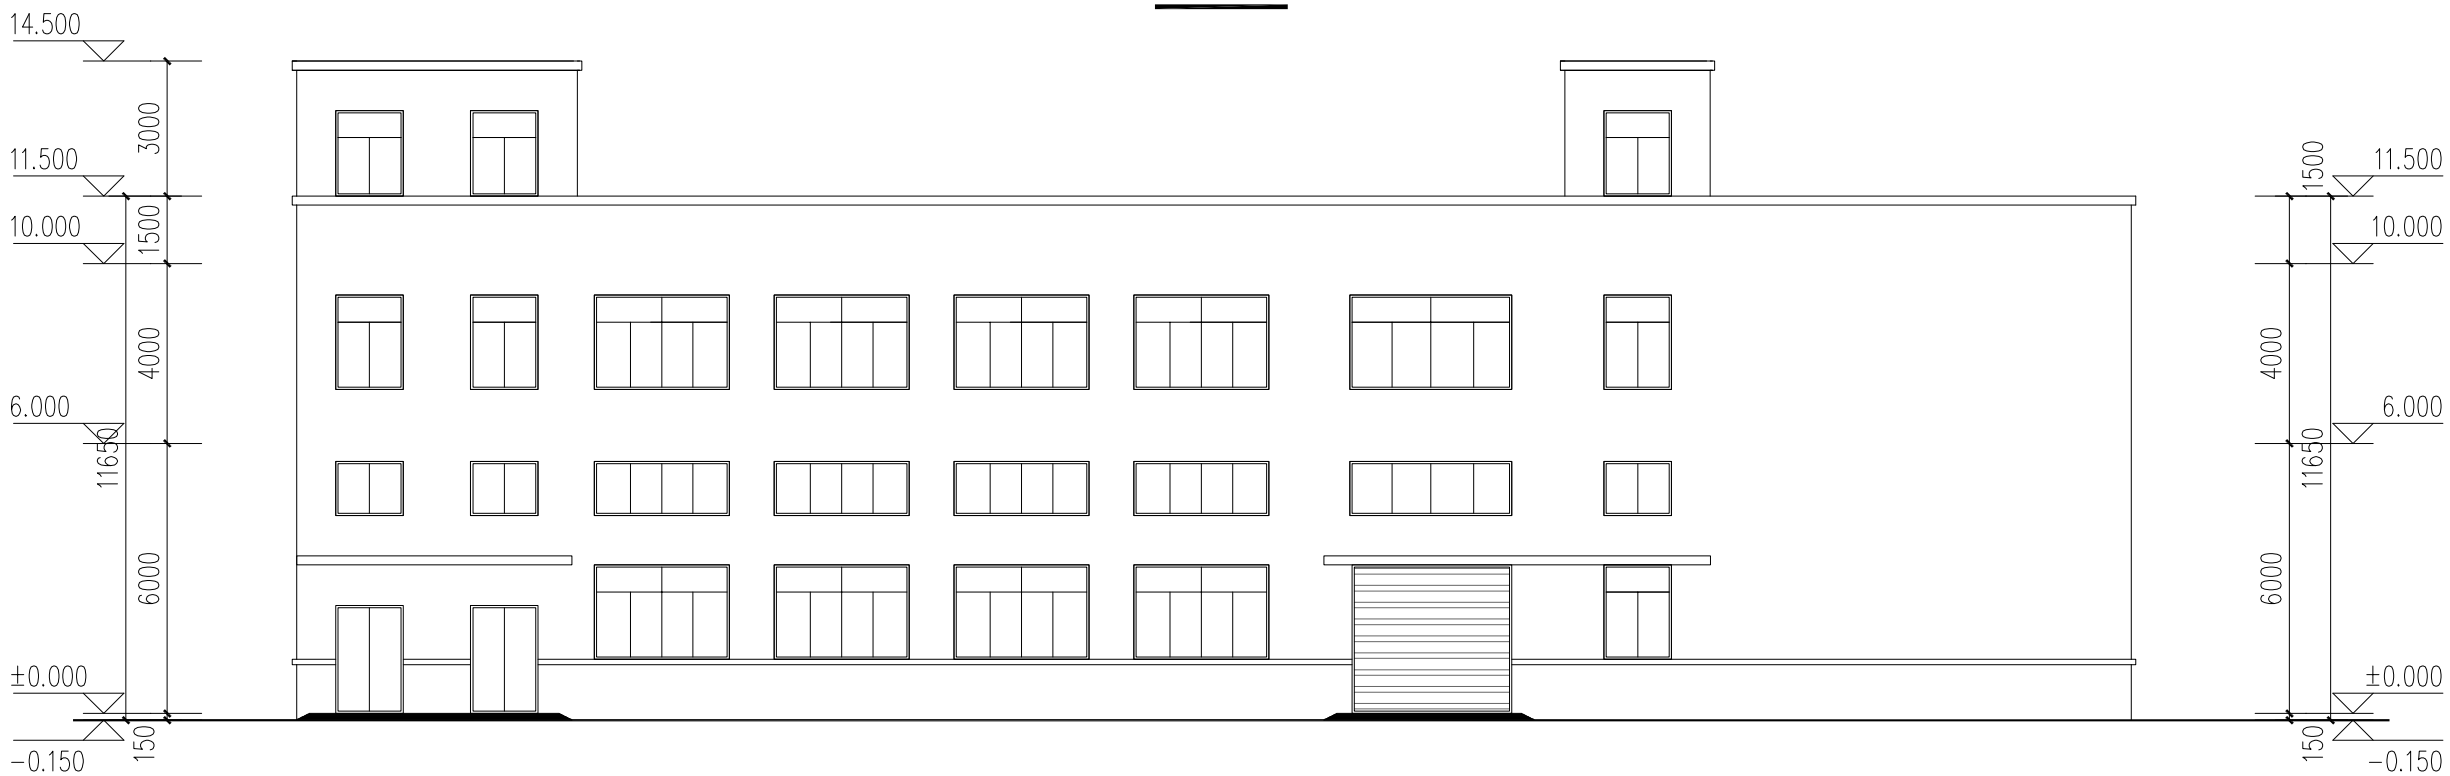

南立面图 1:100

审定 AUTHORIZED BY	虞海华	
审核 REVIEWED BY	虞海华	
项目负责人 PROJECT LEADER	应春生	
专业负责人 PROPERSION BY	应春生	
校对 CHECKED BY	金祈晓	
设计 DESIGNED BY	钟智强	
绘图 DRAWN BY	钟智强	

出图章 STAMP 1

本图纸加盖资质专用章，否则无效

注册建筑师/注册结构师 专用章 STAMP 2

建设单位 DEVELOPMENT ORGANIZATION
浙江省东阳市新艳磁钢厂

工程名称 PROJECT
浙江省东阳市新艳磁钢厂
临时建筑厂房

项目名称 ITEM

图名 DRAWING TITLE
北立面图
南立面图

工程编号 JOB NO.

专业 DISCIPLINE	建筑	图号 DRAWING NO.	05
比例 SCALE		阶段 STATUS	方案
日期 DATE	2020.08	版次 VERSION NO.	

专业会签 CONFIRMED BY	
景观	道路
总图	
给排水	电气
建筑	结构

西立面图 1:100

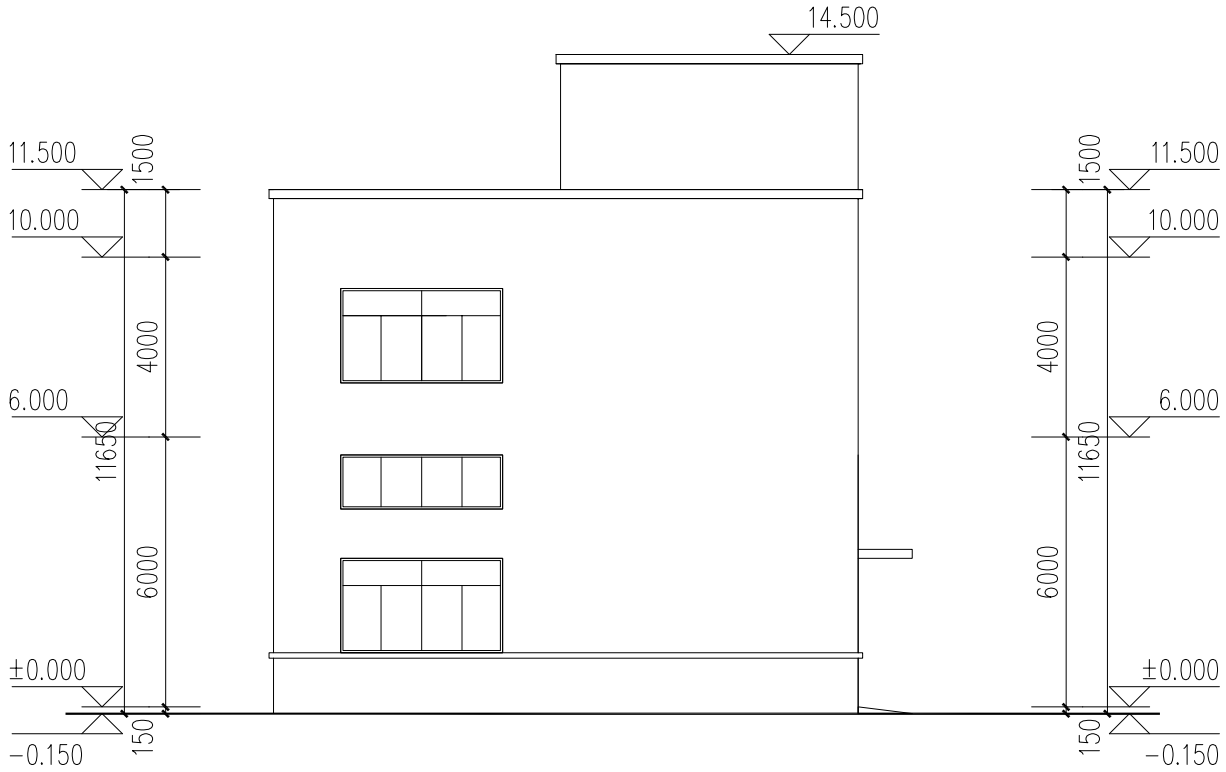

东立面图 1:100

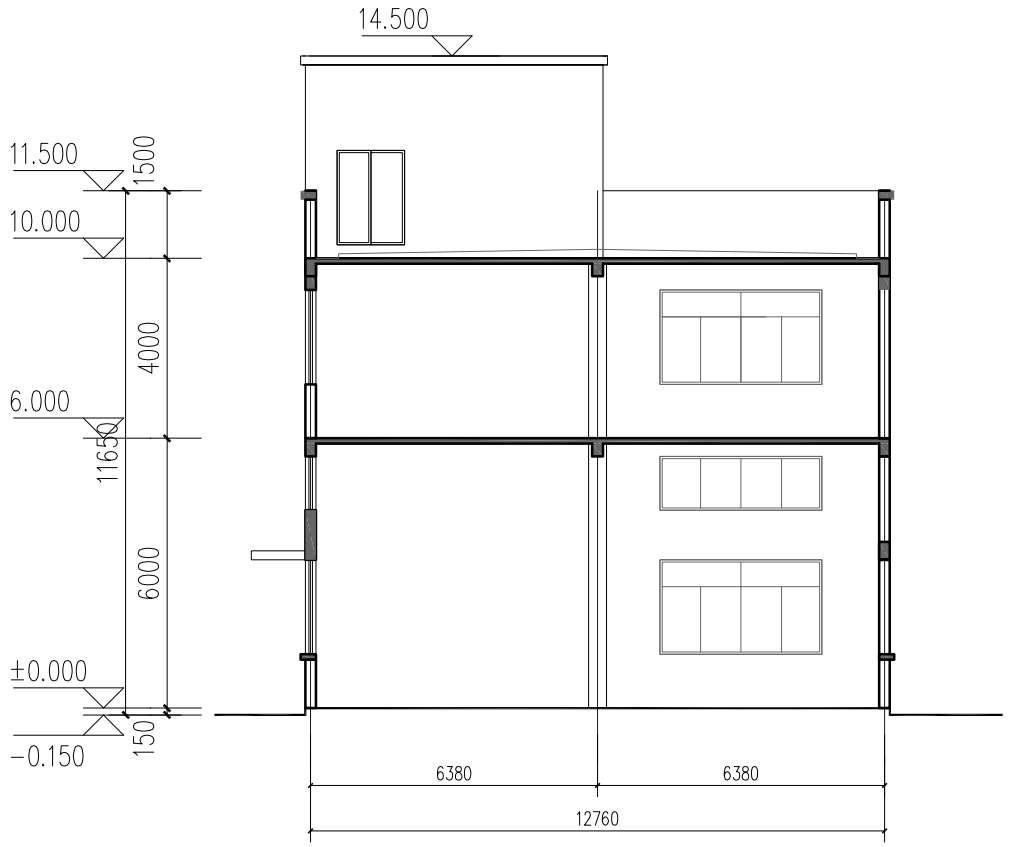

1-1剖面图 1:100

本图版权属浙江耀华规划建筑设计有限公司所有，除本工程外的任何其它用途和复制，必须获得本公司的书面许可。
THE OWNERSHIP OF THE COPYRIGHT IN THIS DRAWING IS RETAINED BY ZHEJIANG YAOHUA PLANNING & ARCHITECTURAL DESIGN CO. LTD, WRITTEN CONSENT MUST BE OBTAINED BEFORE ANY USE OR REPRODUCTION OF THIS DRAWING.

耀华集团 | yed

浙江耀华规划建筑设计有限公司
ZHEJIANG YAOHUA PLANNING & ARCHITECTURAL DESIGN CO. ,LTD

工程设计证书编号 建筑行业(建筑工程)甲级A133015851
城乡规划编制证书编号 乙【新】城规编 142098
工程总承包证书编号 (一级)D133050533

合作设计单位 CO-OPERATED WITH

区位图 LOCATION MAP

审定 AUTHORIZED BY	虞海华	
审核 REVIEWED BY	虞海华	
项目负责人 PROJECT LEADER	应春生	
专业负责人 PROFESSION BY	应春生	
校对 CHECKED BY	金浙晓	
设计 DESIGNED BY	钟智强	
绘图 DRAWN BY	钟智强	

出图章 STAMP 1

本图仅加盖资金号出图章，否则无效

注册建筑师/注册结构师 专用章 STAMP 2

建设单位 DEVELOPMENT ORGANIZATION
浙江省东阳市新艳磁钢厂

工程名称 PROJECT
浙江省东阳市新艳磁钢厂
临时建筑厂房

项目名称 ITEM

图名 DRAWING TITLE

东/西立面图
1-1剖面图

工程编号 JOB NO.

专业 DISCIPLINE	建筑	图号 DRAWING NO.	06
比例 SCALE		阶段 STATUS	方案
日期 DATE	2020.08	版次 VERSION NO.	

专业会签 CONFIRMED BY

暖通	总图
给排水	电气
建筑	结构