浙江海纳建设有限公司总平面图

北

0 10 20 30m

主要经济技术指标

总用地面积	823.8M²
总建筑面积	525M²
建筑占地面积	525M²
建筑密度	64%
容积率	0.64

东阳市黛妃日化有限公司

合资富丽华日化有限公司

东阳市皮卡王皮具有限公司

笠里村

东义路

防火墙

临时用房

H=7.5

1F

±0.000

85.000

35.00m

15.00m

1.00m

6.00m

12.10m

5.08m

3.41m

主入口

设计单位/DESIGN

DPADO PLANNING & ARCHITECTURAL

东阳市规划建筑设计院有限公司

DONGYANG PLANNING & ARCHITECTURAL DESIGN INSTITUTE Co.,Ltd

浙江省东阳市新江路1号

电话 Tel: +86 (0579) 8665 9580 传真 Fax: +86 (0579) 8665 9570

证书等级：城乡规划编制乙级

证书编号：浙自然资规划2020076号

证书等级：建筑行业（建筑工程）乙级

市政行业（道路\给水）丙级

证书编号：A233012764

审定 AUTHORIZED FOR ISSUE BY	韦健燎	
审核 REVIEWED BY	吴云云	
项目负责人 PROJECT DIRECTOR	吴云云	
专业负责人 DISCIPLINE RESPONSIBLE BY	楼红军	
校对 CHECKED BY	王 丹	
设计 DESIGNED BY	楼红军	
绘图 DRAWN BY	楼红军	
盖 章 栏 STAMP	未盖出图专用章无效	

建设单位 CLIENT：浙江海纳建设有限公司

工程名称 PROJECT：临时用房

子项名称 ITEM：

图名 DRAWING TITLE：总平面图

工程号 PRO NO.：2020073

图号 DRAWING NO.：方案 01

专业 DISCIPLINE：

日期 DATE：2020.11

电气 暖通 动力

建筑 结构 给排水

会 签 栏

会签栏		
建筑	结构	给排水
电气	暖通	动力

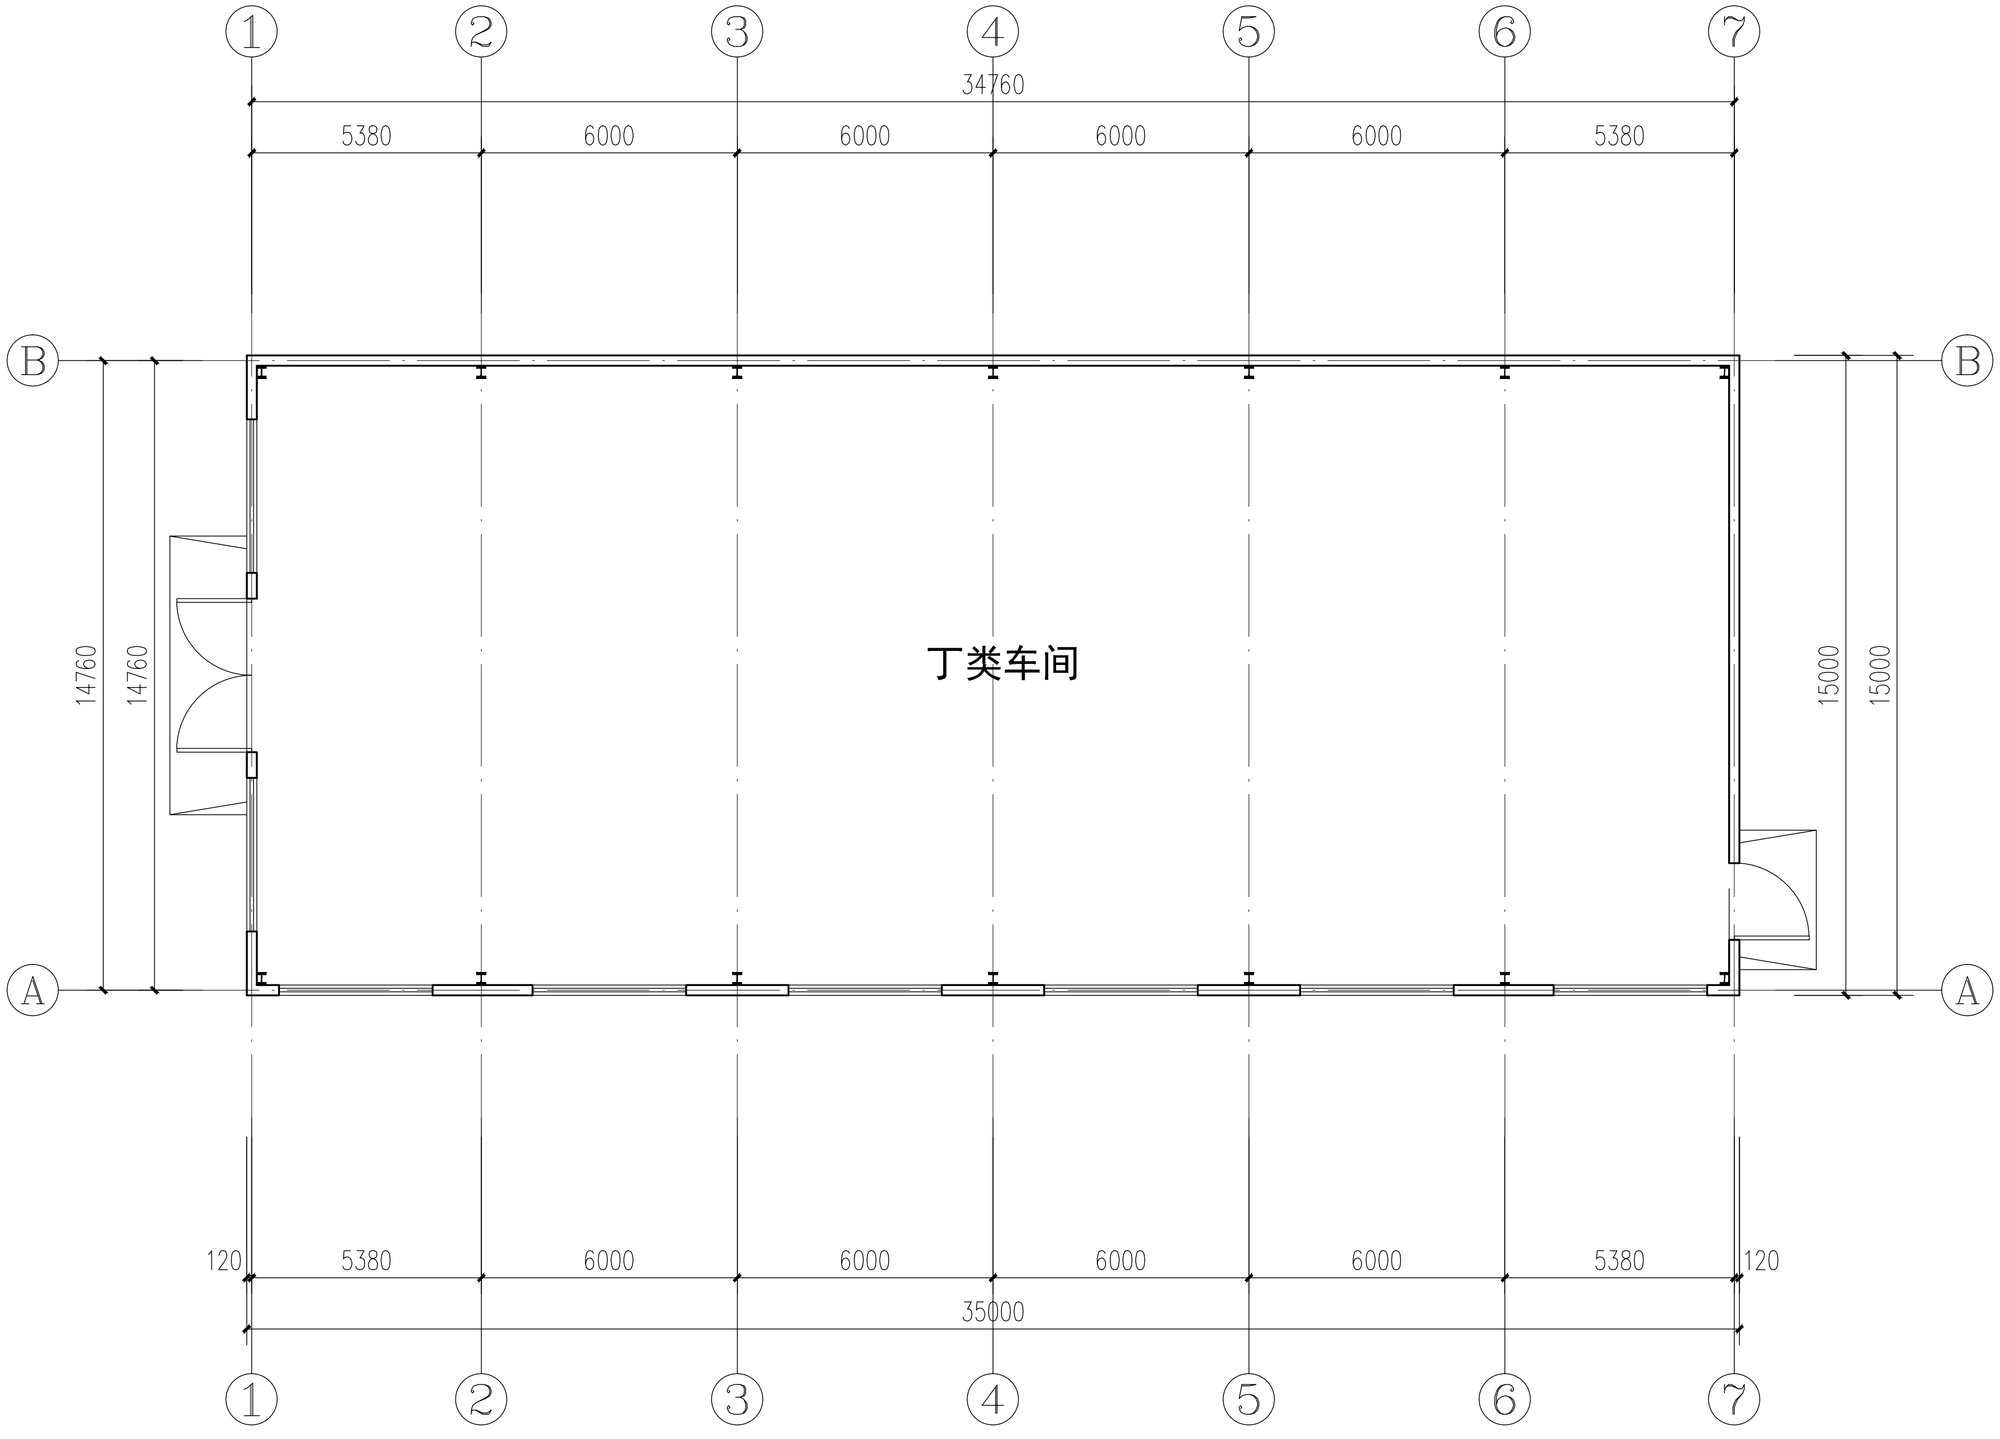

一层平面图

设计单位/DESIGN

DPADC
PLANNING & ARCHITECTURAL

东阳市规划建筑设计院有限公司
DONGYANG PLANNING & ARCHITECTURAL DESIGN INSTITUTE Co.,Ltd
浙江省东阳市新江路1号
电话 Tel：+86（0579）8665 9580 传真 Fax：+86（0579）8665 9570

证书等级：城乡规划编制乙级
证书编号：浙自然资规划2020076号
证书等级：建筑行业（建筑工程）乙级
市政行业（道路\排水）丙级
证书编号：A233012764

审定 AUTHORIZED FOR ISSUE BY	韦健燎	
审核 REVIEWED BY	吴云云	
项目负责人 PROJECT DIRECTOR	吴云云	
专业负责人 DISCIPLINE RESPONSIBLE BY	楼红军	
校对 CHECKED BY	王　丹	
设计 DESIGNED BY	楼红军	
绘图 DRAWN BY	楼红军	

盖章栏 STAMP　未盖出图专用章无效

建设单位 CLIENT
浙江海纳建设有限公司

工程名称 PROJECT
临时用房

子项名称 ITEM

图名 DRAWING TITLE
一层平面图

工程号 PRO NO. 2020073

图号 DRAWING NO. 方案 02

专业 DISCIPLINE　日期 DATE 2020.11

会签栏		
建筑	结构	给排水
电气	暖通	动力

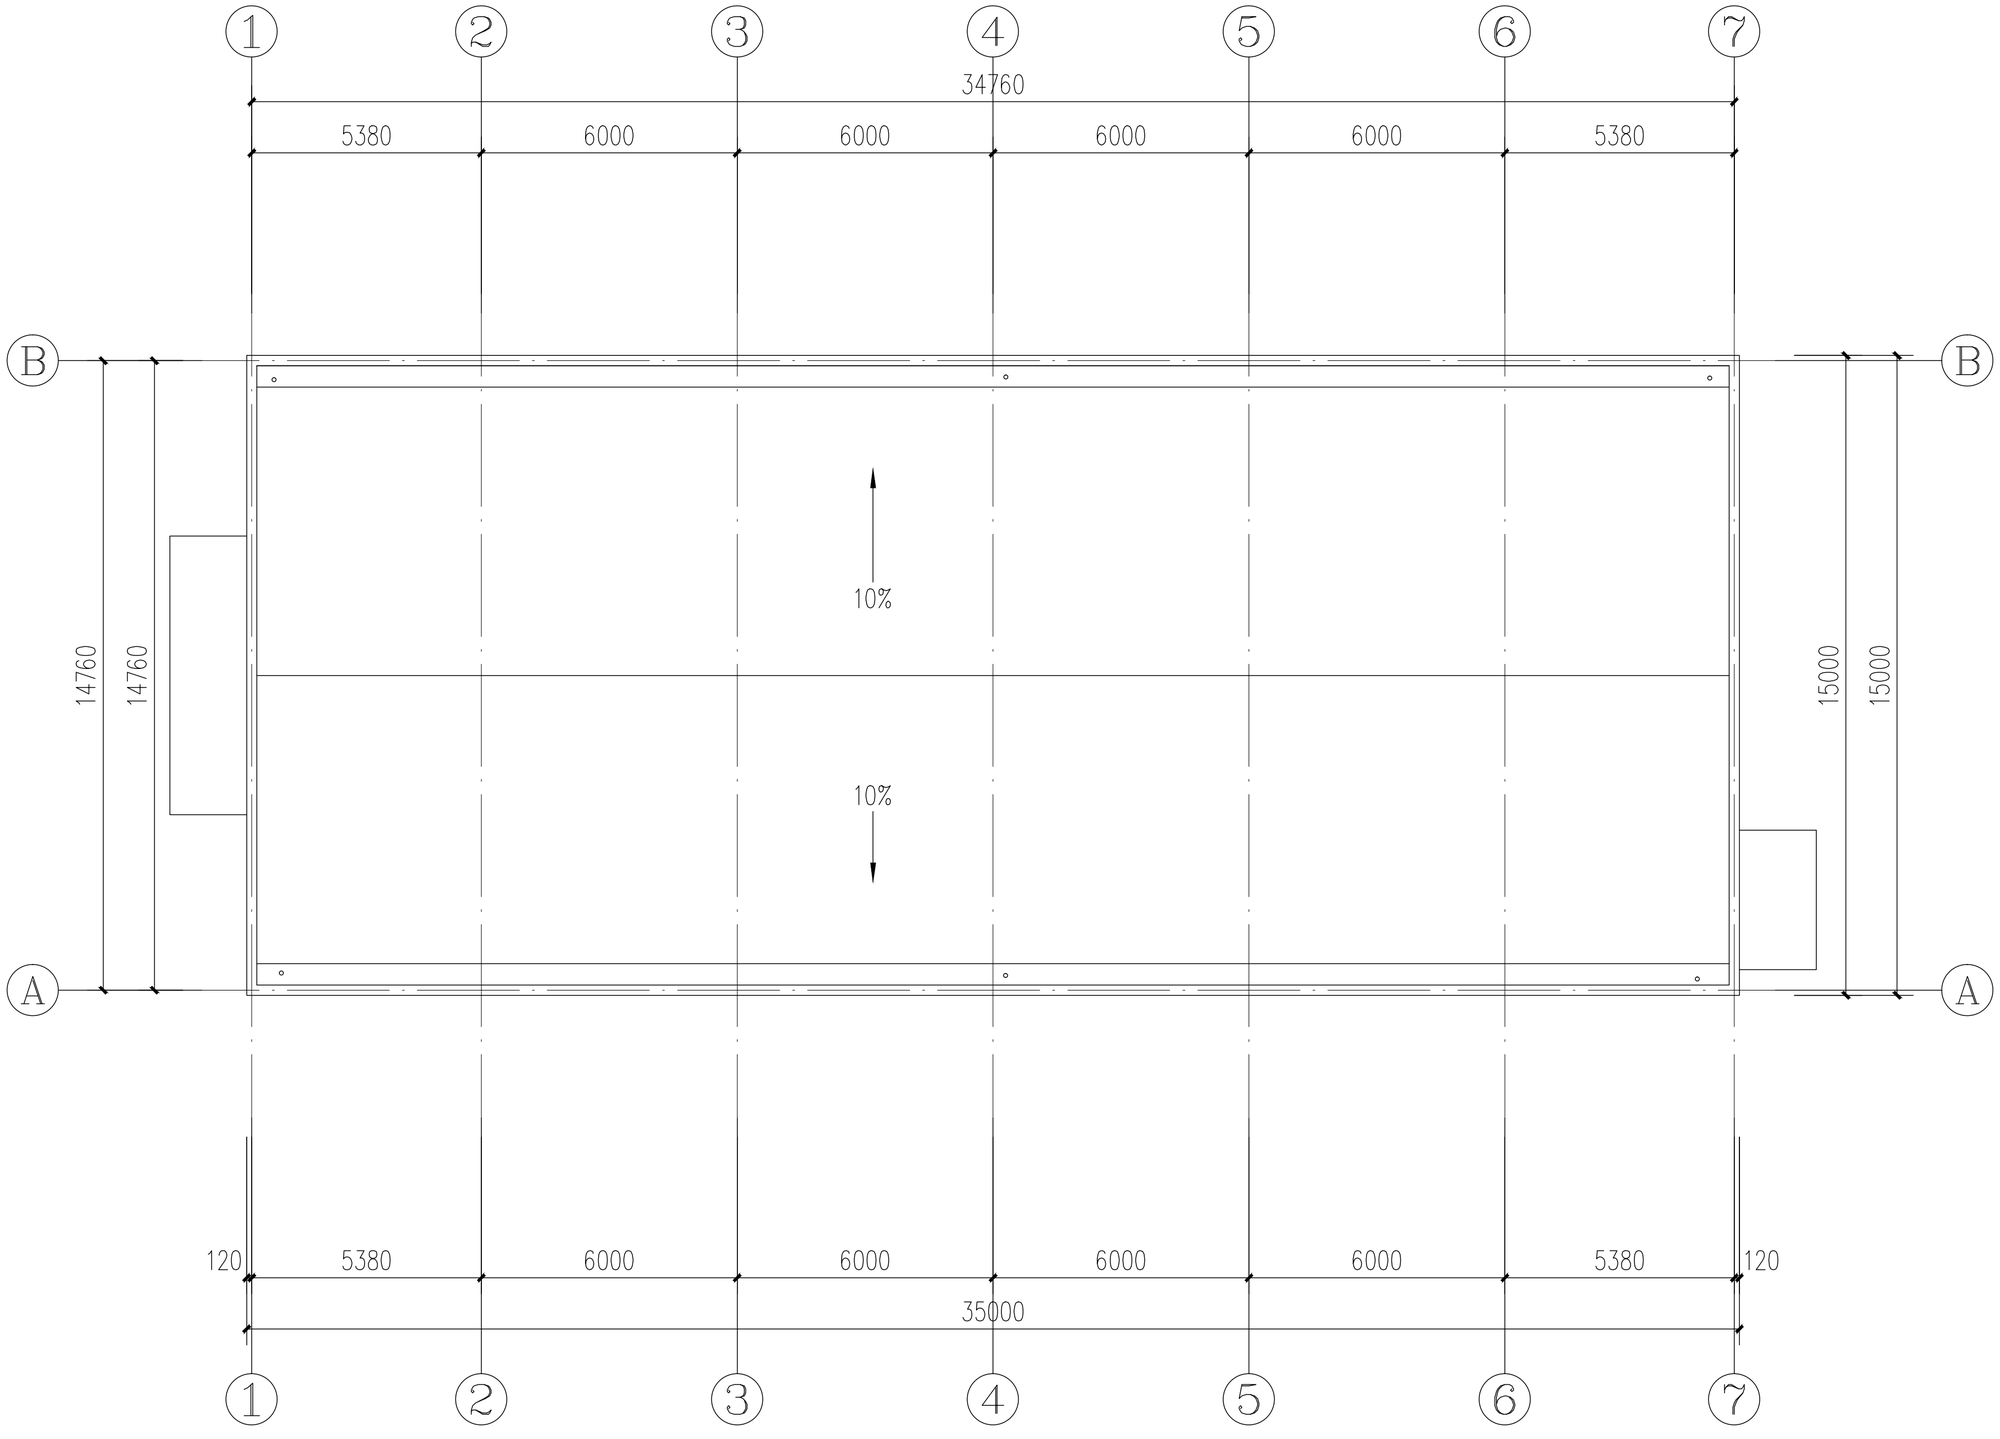

屋顶平面图

设计单位/DESIGN

DPADC
PLANNING & ARCHITECTURAL

东阳市规划建筑设计院有限公司
DONGYANG PLANNING & ARCHITECTURAL DESIGN INSTITUTE Co.,Ltd
浙江省东阳市新江路1号
电话 Tel：+86（0579）8665 9580 传真 Fax：+86（0579）8665 9570

证书等级：城乡规划编制乙级
证书编号：浙自然资规划2020076号
证书等级：建筑行业（建筑工程）乙级
市政行业（道路\排水）丙级
证书编号：A233012764

审定 AUTHORIZED FOR ISSUE BY	韦健燎	
审核 REVIEWED BY	吴云云	
项目负责人 PROJECT DIRECTOR	吴云云	
专业负责人 DISCIPLINE RESPONSIBLE BY	楼红军	
校对 CHECKED BY	王　丹	
设计 DESIGNED BY	楼红军	
绘图 DRAWN BY	楼红军	

盖 章 栏 STAMP　未盖出图专用章无效

建设单位 CLIENT
浙江海纳建设有限公司

工程名称 PROJECT
临时用房

子项名称 ITEM

图名 DRAWING TITLE
屋顶平面图

工程号 PRO NO. 2020073

图号 DRAWING NO. 方案 03

专业 DISCIPLINE　日期 DATE 2020.11

会签栏		
建筑	结构	给排水
电气	暖通	动力

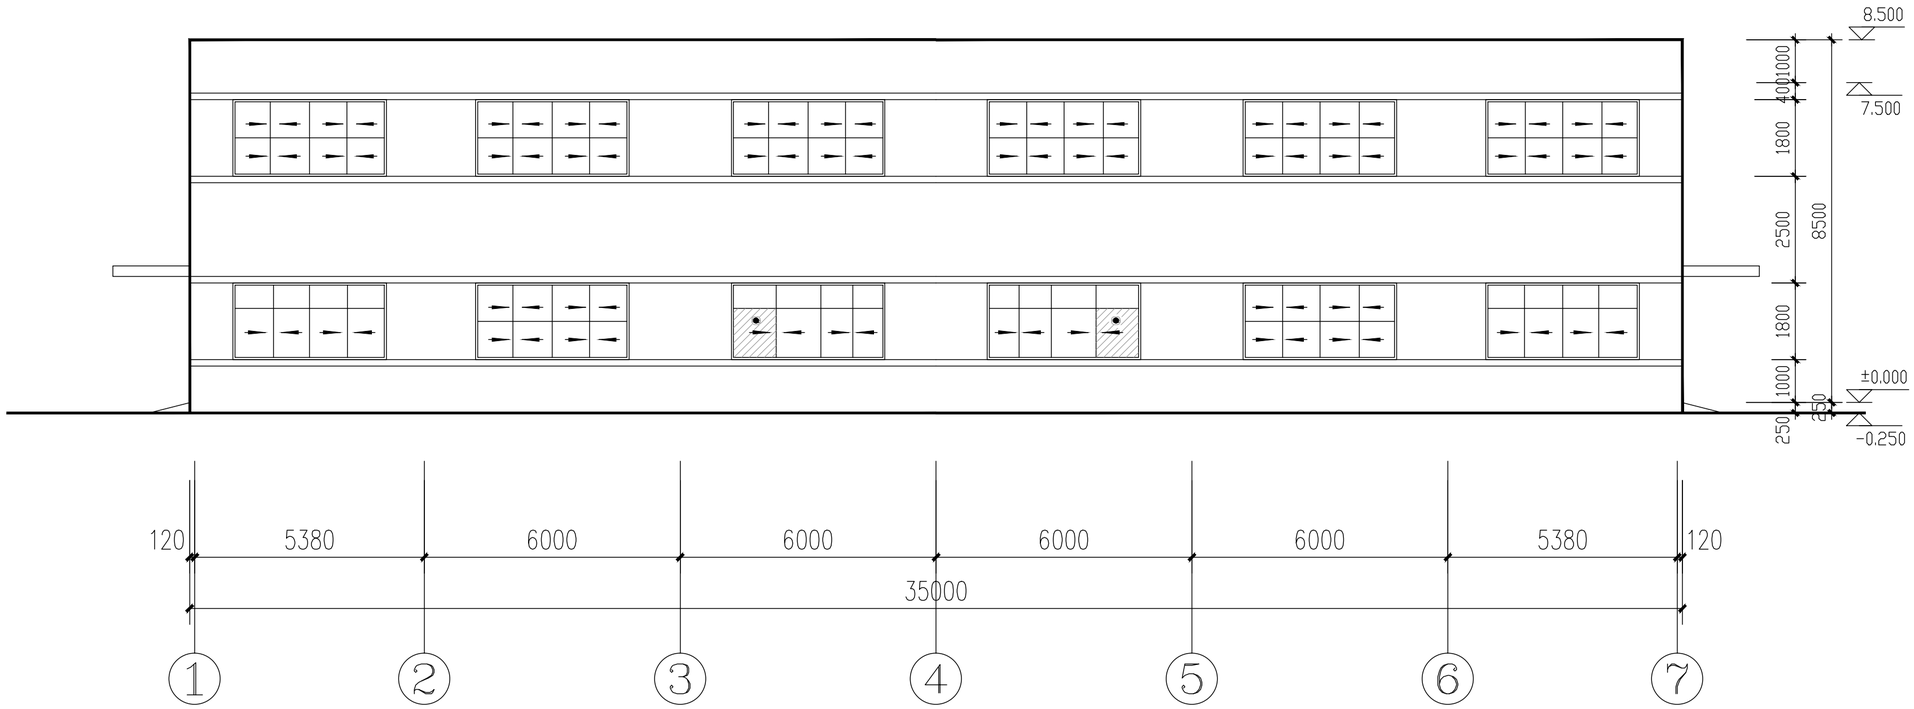

①-⑦ 立面图

设计单位/DESIGN

DPADC
PLANNING & ARCHITECTURAL

东阳市规划建筑设计院有限公司
DONGYANG PLANNING & ARCHITECTURAL DESIGN INSTITUTE Co.,Ltd
浙江省东阳市新江路1号
电话 Tel：+86（0579）8665 9580 传真 Fax：+86（0579）8665 9570

证书等级：城乡规划编制乙级
证书编号：浙自然资规划2020076号
证书等级：建筑行业（建筑工程）乙级
市政行业（道路\排水）丙级
证书编号：A233012764

审定 AUTHORIZED FOR ISSUE BY	韦健燎	
审核 REVIEWED BY	吴云云	
项目负责人 PROJECT DIRECTOR	吴云云	
专业负责人 DISCIPLINE RESPONSIBLE BY	楼红军	
校对 CHECKED BY	王 丹	
设计 DESIGNED BY	楼红军	
绘图 DRAWN BY	楼红军	

盖 章 栏 STAMP　未盖出图专用章无效

建设单位 CLIENT
浙江海纳建设有限公司

工程名称 PROJECT
临时用房

子项名称 ITEM

图名 DRAWING TITLE
①-⑦ 立面图

工程号 PRO NO. 2020073

图号 DRAWING NO. 方案 04

专业 DISCIPLINE

日期 DATE 2020.11

会签栏		
建筑	结构	给排水
电气	暖通	动力

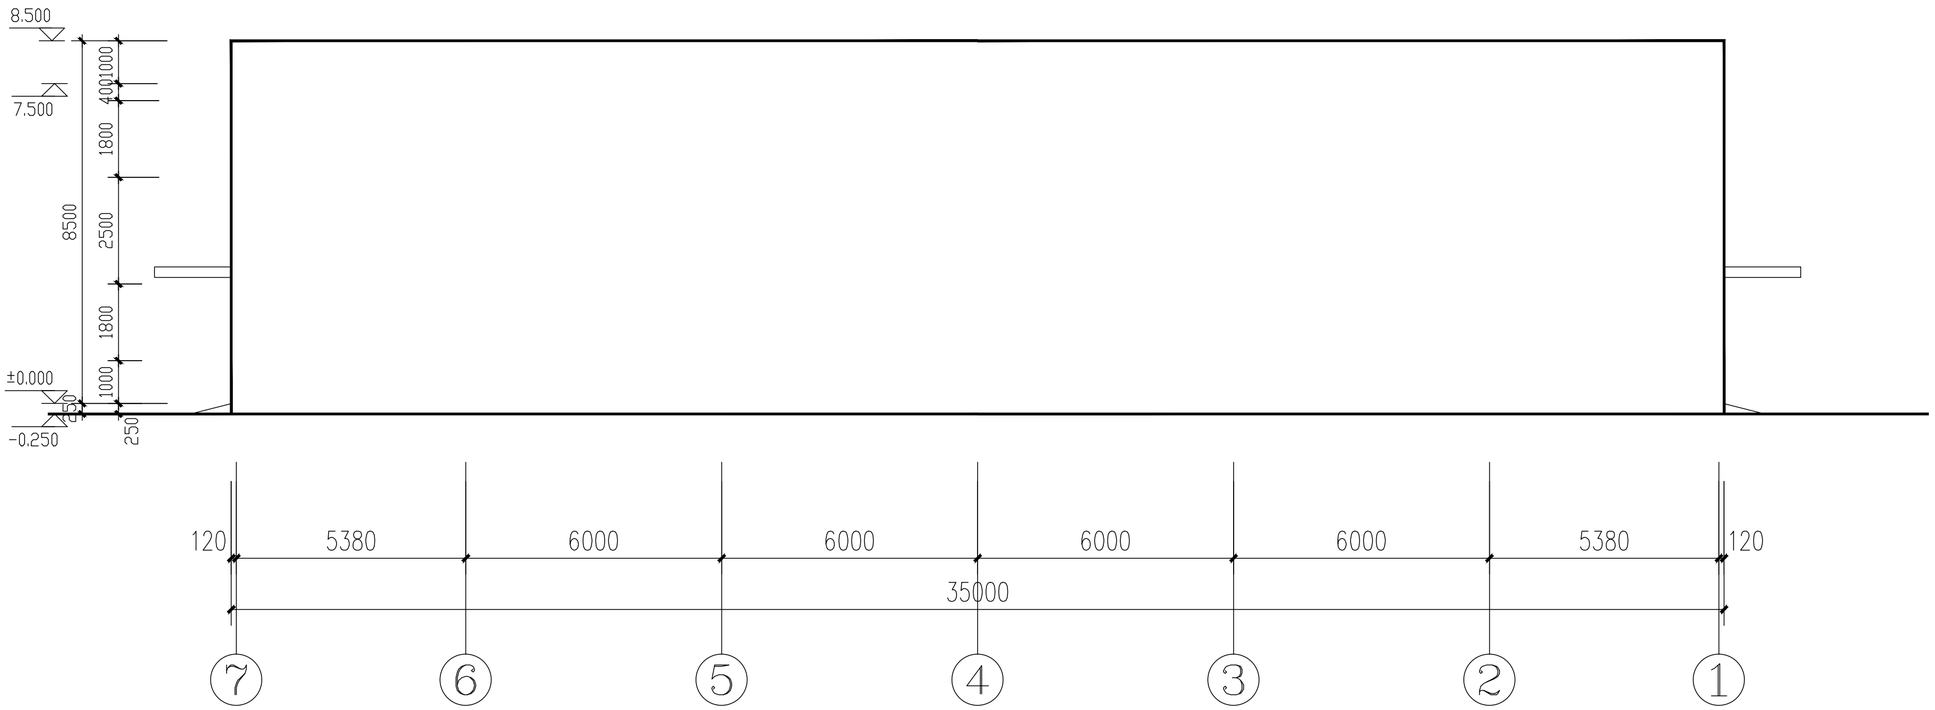

⑦-① 立面图

设计单位/DESIGN

DPADC
PLANNING & ARCHITECTURAL

东阳市规划建筑设计院有限公司
DONGYANG PLANNING & ARCHITECTURAL DESIGN INSTITUTE Co.,Ltd
浙江省东阳市新江路1号
电话 Tel：+86（0579）8665 9580 传真 Fax：+86（0579）8665 9570

证书等级：城乡规划编制乙级
证书编号：浙自然资规划2020076号
证书等级：建筑行业（建筑工程）乙级
市政行业（道路\排水）丙级
证书编号：A233012764

审定 AUTHORIZED FOR ISSUE BY	韦健燎	
审核 REVIEWED BY	吴云云	
项目负责人 PROJECT DIRECTOR	吴云云	
专业负责人 DISCIPLINE RESPONSIBLE BY	楼红军	
校对 CHECKED BY	王　丹	
设计 DESIGNED BY	楼红军	
绘图 DRAWN BY	楼红军	

盖 章 栏 STAMP　未盖出图专用章无效

建设单位 CLIENT
浙江海纳建设有限公司

工程名称 PROJECT
临时用房

子项名称 ITEM

图名 DRAWING TITLE
⑦-①立面图

工程号 PRO NO. 2020073

图号 DRAWING NO. 方案 05

专业 DISCIPLINE

日期 DATE 2020.11

会签栏		
建筑	结构	给排水
电气	暖通	动力

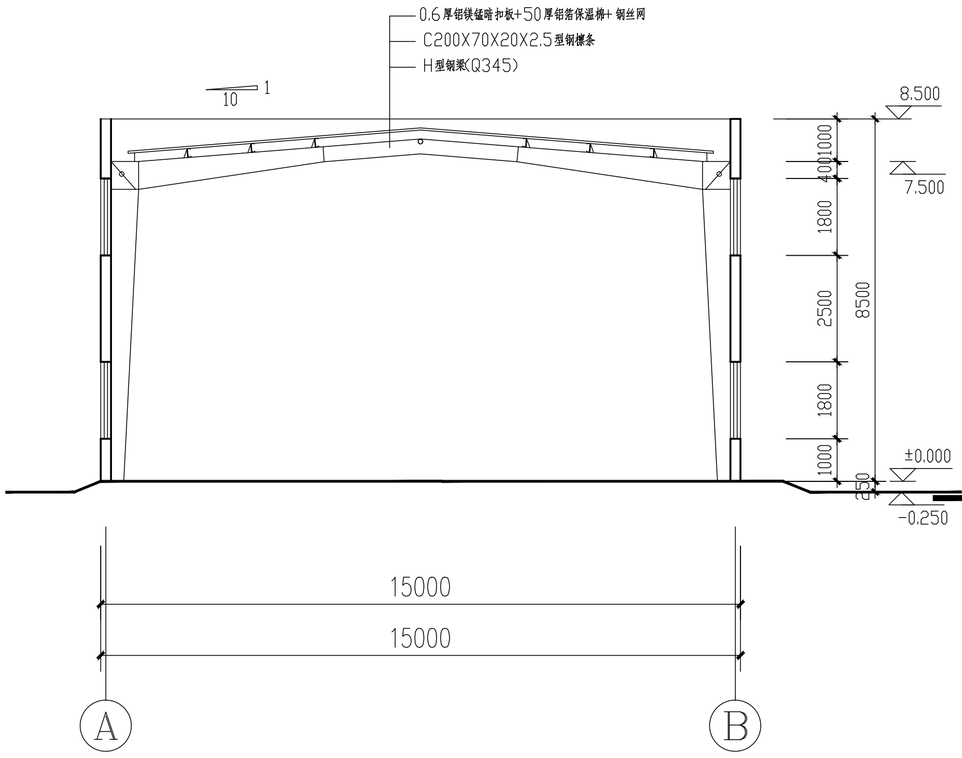

1-1剖面图

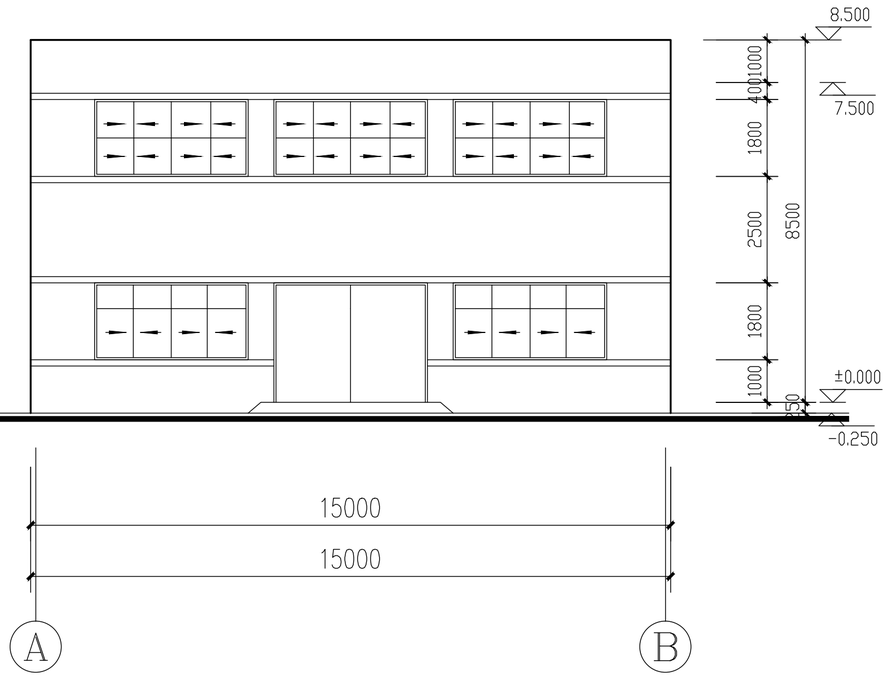

侧立面图

设计单位/DESIGN

DPADC
PLANNING & ARCHITECTURAL

东阳市规划建筑设计院有限公司
DONGYANG PLANNING & ARCHITECTURAL DESIGN INSTITUTE Co.,Ltd
浙江省东阳市新江路1号
电话 Tel：+86（0579）8665 9580 传真 Fax：+86（0579）8665 9570

证书等级：城乡规划编制乙级
证书编号：浙自然资规划2020076号
证书等级：建筑行业（建筑工程）乙级
市政行业（道路\排水）丙级
证书编号：A233012764

审定 AUTHORIZED FOR ISSUE BY	韦健燎	
审核 REVIEWED BY	吴云云	
项目负责人 PROJECT DIRECTOR	吴云云	
专业负责人 DISCIPLINE RESPONSIBLE BY	楼红军	
校对 CHECKED BY	王 丹	
设计 DESIGNED BY	楼红军	
绘图 DRAWN BY	楼红军	

盖 章 栏 STAMP　未盖出图专用章无效

建设单位 CLIENT
浙江海纳建设有限公司

工程名称 PROJECT
临时用房

子项名称 ITEM

图名 DRAWING TITLE　1-1剖面图 侧立面图

工程号 PRO NO.　2020073

图号 DRAWING NO.　方案 06

专业 DISCIPLINE

日期 DATE　2020.11