
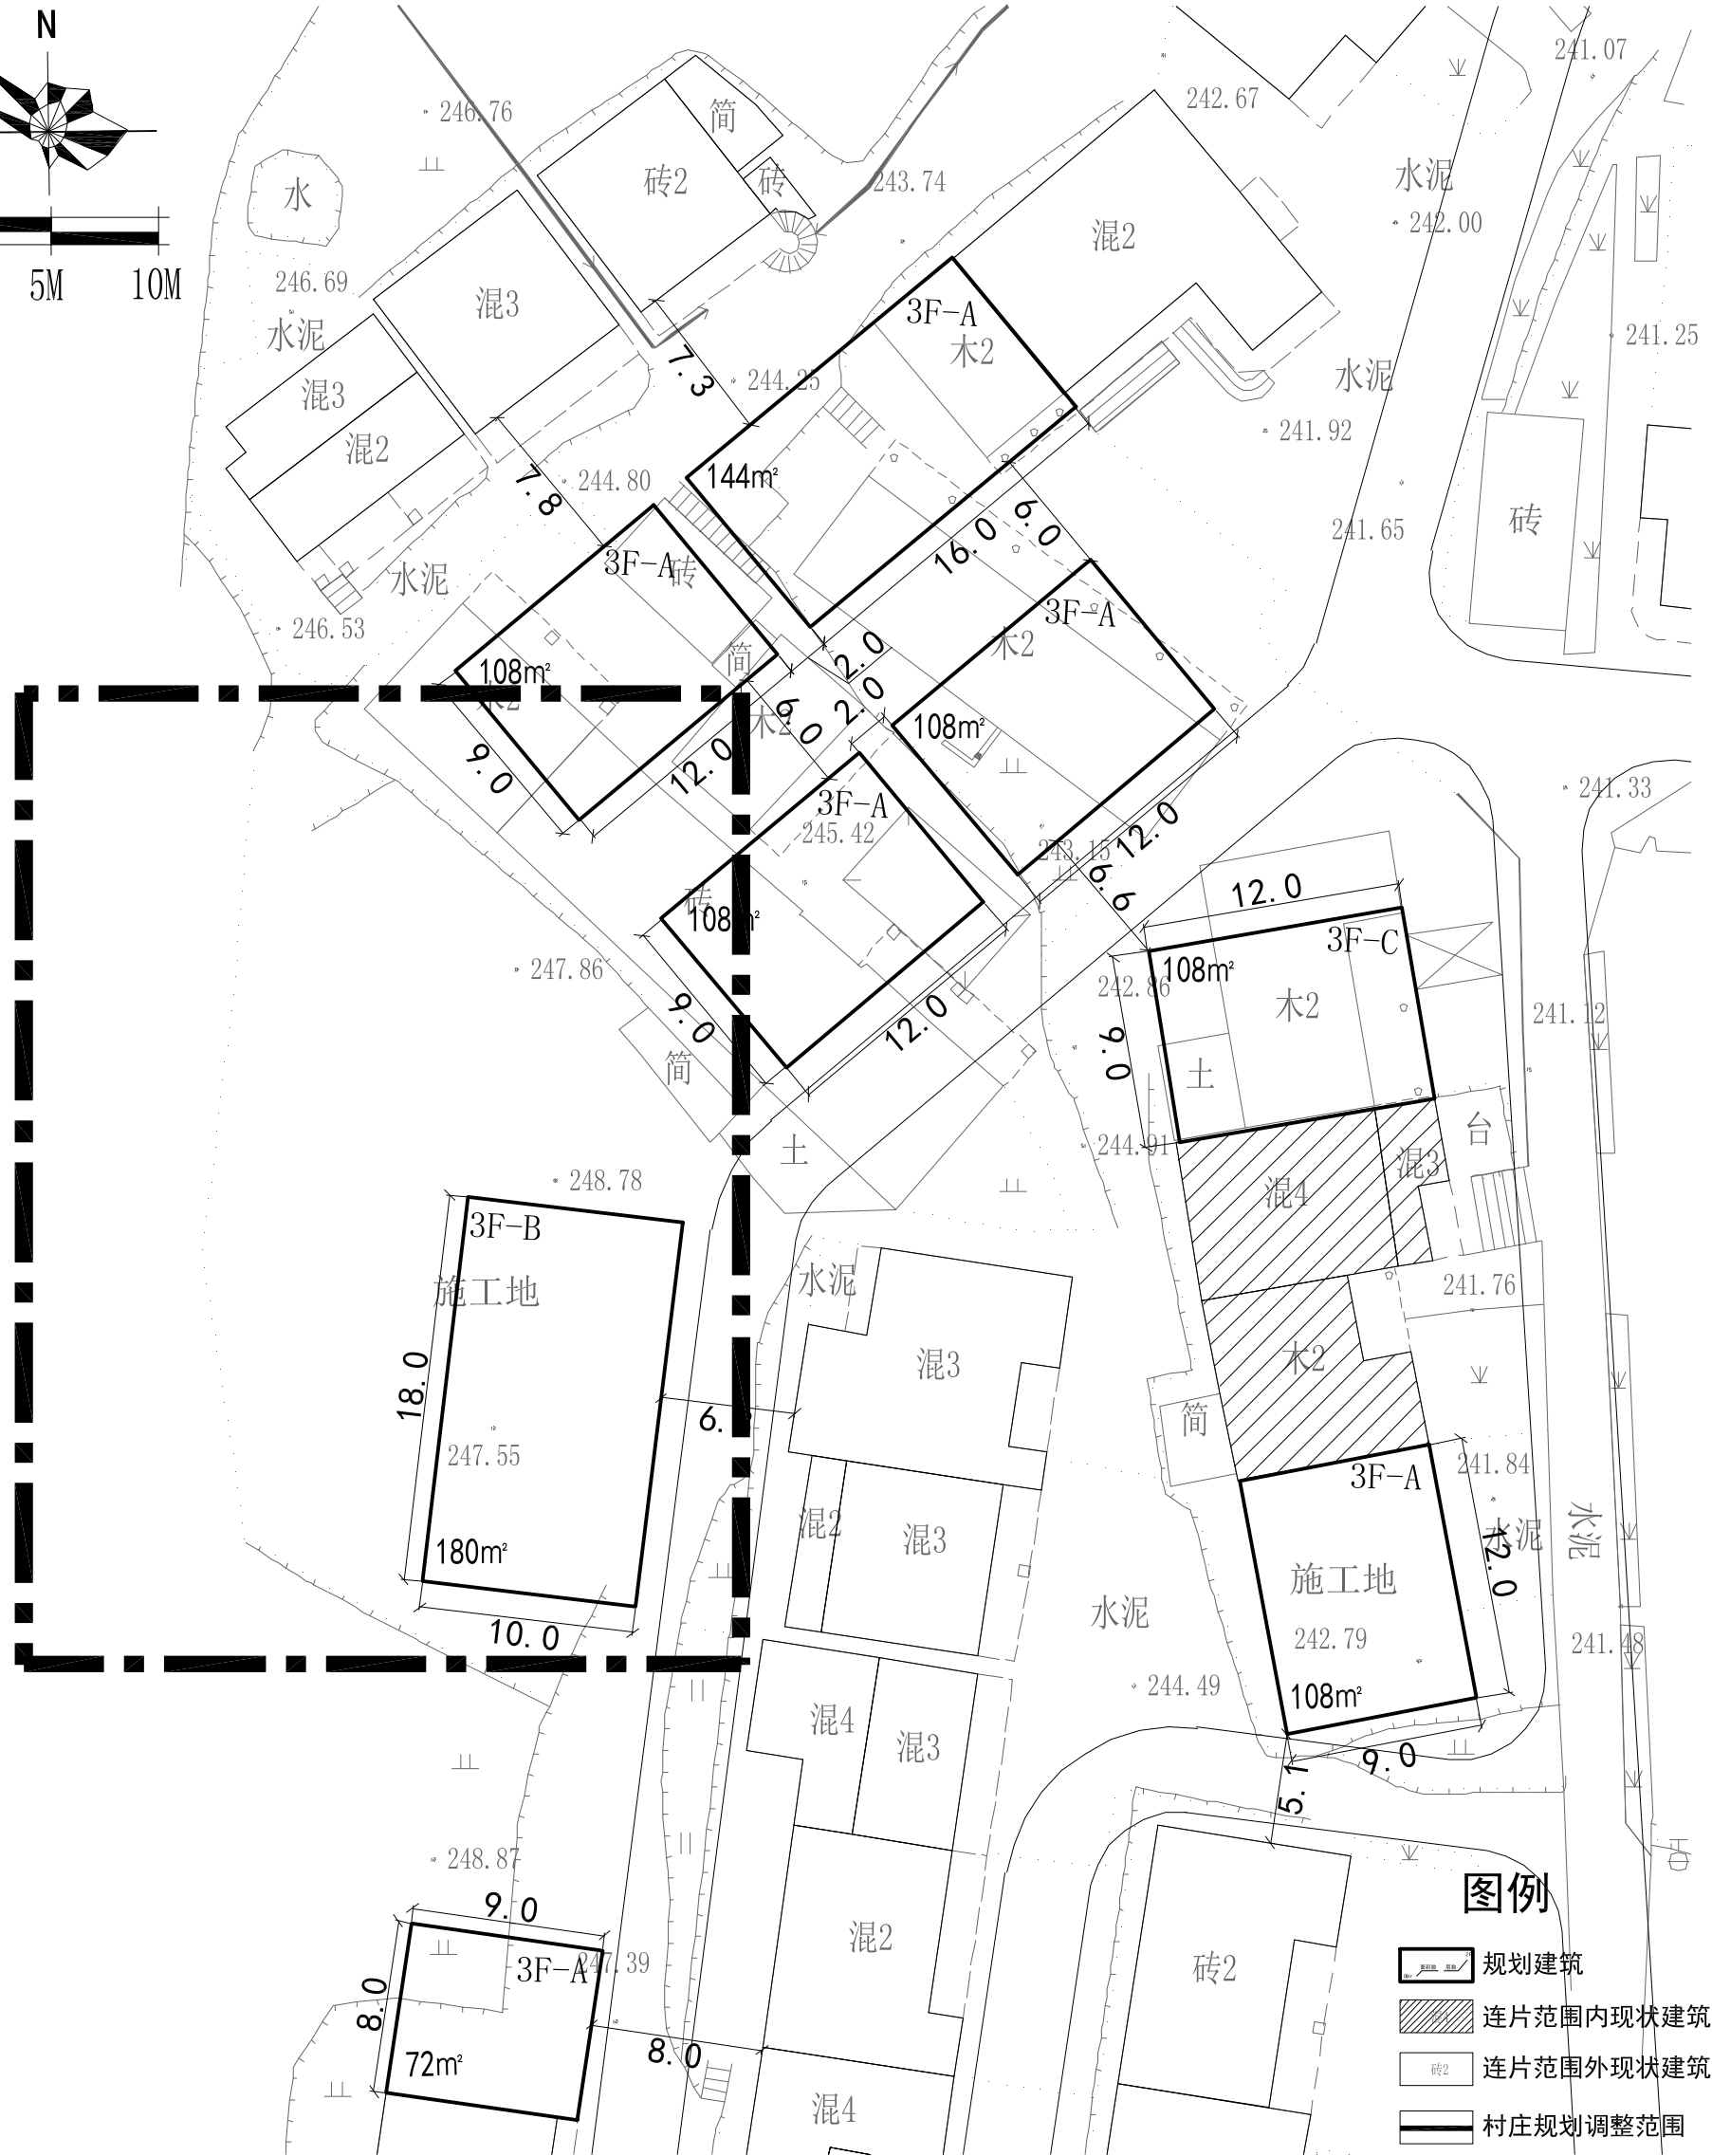


# 东阳市马宅镇塘里村端头自然村规划局部调整公示图 (调整前)

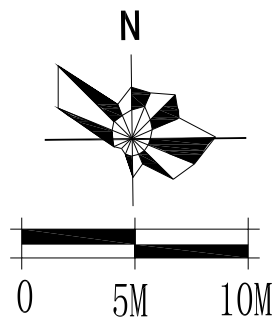

设计单位/DESIGN 东阳市规划建筑设计院有限公司 DONGYANG PLANNING & ARCHITECTURAL DESIGN INSTITUTE Co., Ltd. 浙江省东阳市新江路1号 电话 Tel: +86 (0579) 8665 9580 传真 Fax: +86 (0579) 8665 9570	审定 AUTHORIZED FOR ISSUE BY 韦健燎	盖章栏 STAMP 未盖出图专用章无效	建设单位 CLIENT 马宅镇塘里村端头自然村	图名 DRAWING TITLE 规划局部调整公示图
	审核 REVIEWED BY 陈刚 项目负责人 PROJECT DIRECTOR 张含斌 专业负责人 DISCIPLINE RESPONSIBLE BY 杨宗侠 校对 CHECKED BY 张含斌 设计 DESIGNED BY 张含斌		工程名称 PROJECT 马宅镇塘里村端头自然村	工程号 PRO NO. 2021-033 (调) 图号 DRAWING NO. 033-01-01 专业 DISCIPLINE 规划局部调整 日期 DATE 2021.04.16