画水镇溪东开发区陆炳洪户地块----总平面图

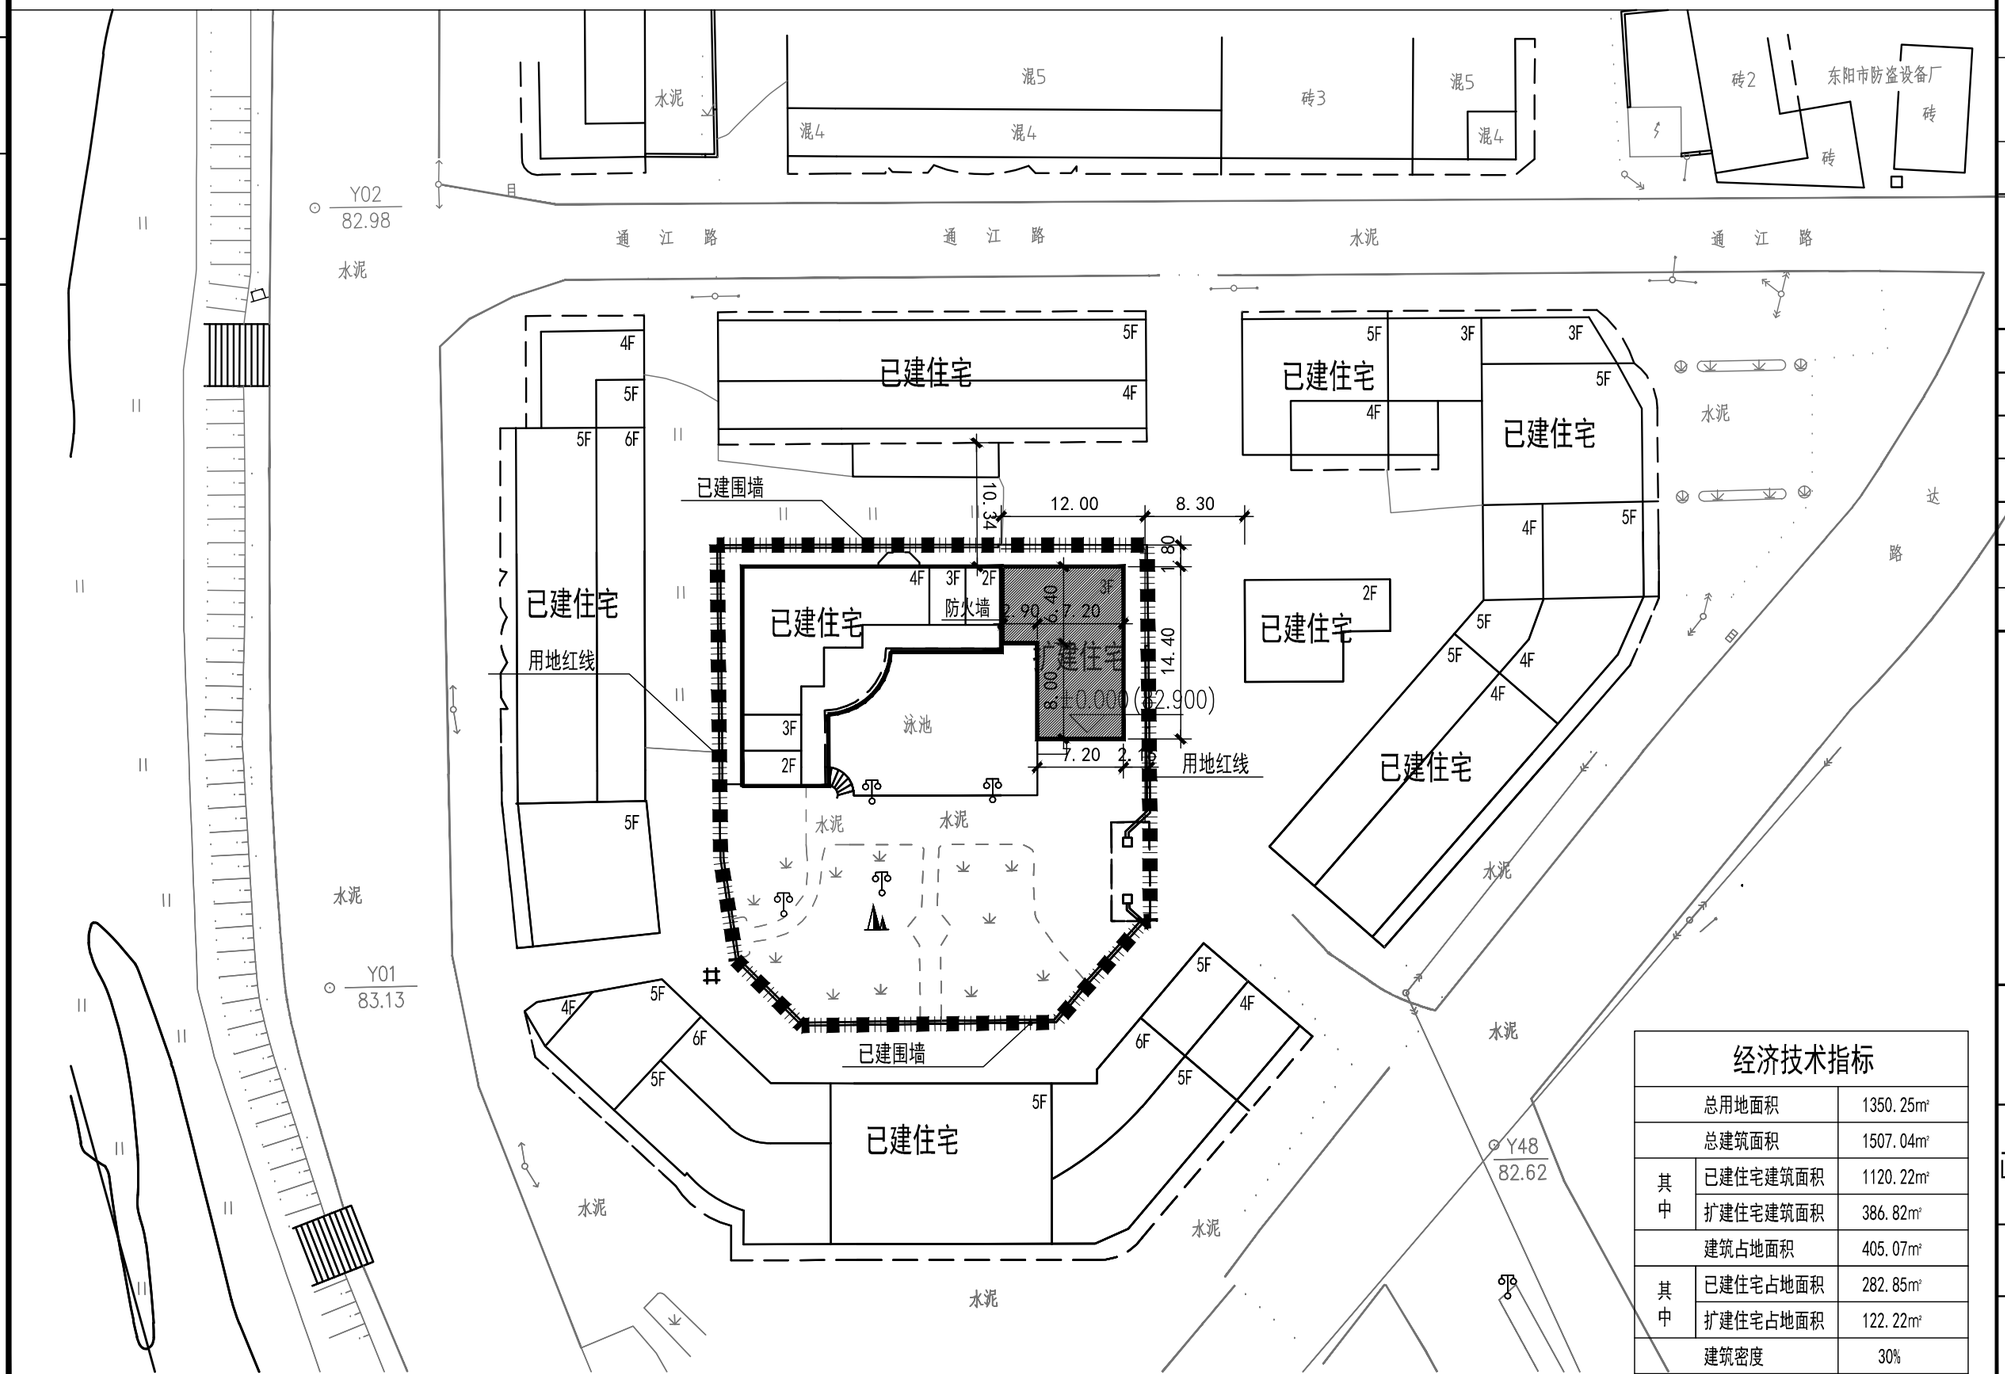

经济技术指标

总用地面积		1350.25㎡
总建筑面积		1507.04㎡
其中	已建住宅建筑面积	1120.22㎡
	扩建住宅建筑面积	386.82㎡
建筑占地面积		405.07㎡
其中	已建住宅占地面积	282.85㎡
	扩建住宅占地面积	122.22㎡
建筑密度		30%
容积率		1.12

会签栏		
建筑	结构	给排水
电气	暖通	动力

设计单位/DESIGN

DPADC
PLANNING & ARCHITECTURAL

东阳市规划建筑设计院有限公司
DONGYANG PIANNING & ARCHITECTURAL DESIGN INSTITUTE Co.,Ltd
浙江省东阳市新江路1号
电话 Tel：+86（0579）8665 9580 传真 Fax：+86（0579）8665 9570

证书等级：城乡规划编制乙级
证书编号：浙自然资规划2020076号
证书等级：建筑行业（建筑工程）乙级
市政行业（道路\排水）丙级
证书编号：A233012764

审定 AUTHORIZED FOR ISSUE BY	韦健燎	
审核 REVIEWED BY	包伟东	
项目负责人 PROJECT DIRECTOR	吴凌云	
专业负责人 DISCIPLINE RESPONSIBLE BY	吴凌云	
校对 CHECKED BY	王 丹	
设计 DESIGNED BY	吴凌云	
绘图 DRAWN BY	吴凌云	

盖 章 栏 STAMP　未盖出图专用章无效

建设单位 CLIENT：陆炳洪

工程名称 PROJECT：画水镇溪东开发区陆炳洪户地块

子项名称 ITEM：扩建住宅

图名 DRAWING TITLE：建筑总平图

工程号 PRO NO.

图号 DRAWING NO.：01

专业 DISCIPLINE：建筑　日期 DATE：2020.09

会签栏		
建筑	结构	给排水
电气	暖通	动力

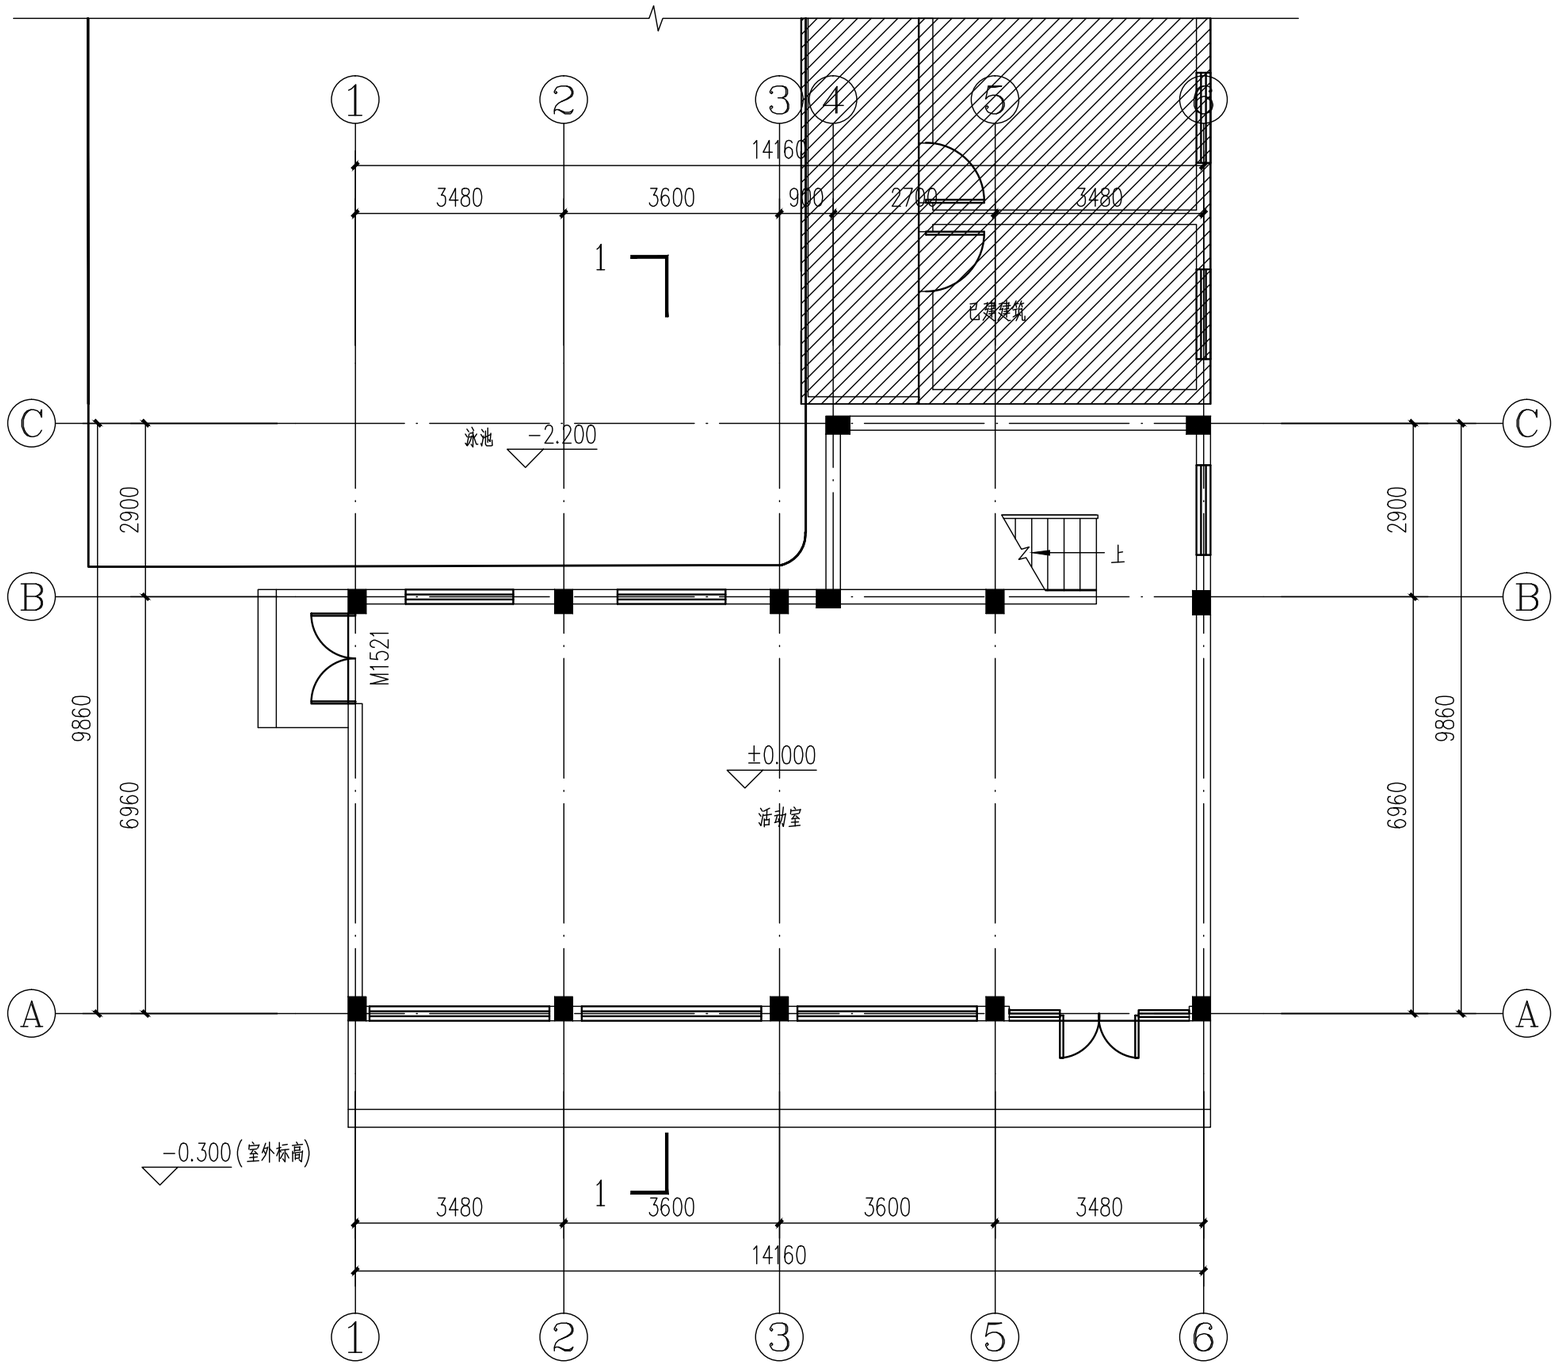

一层平面图 1:100

注：本层面积 122.22平方米

设计单位/DESIGN

DPADC
PLANNING & ARCHITECTURAL

东阳市规划建筑设计院有限公司
DONGYANG PIANNING & ARCHITECTURAL DESIGN INSTITUTE Co.,Ltd

浙江省东阳市新江路1号
电话 Tel：+86（0579）8665 9580 传真 Fax：+86（0579）8665 9570

证书等级：城乡规划编制乙级
证书编号：浙自然资规划2020076号
证书等级：建筑行业（建筑工程）乙级
市政行业（道路\排水）丙级
证书编号：A233012764

审定 AUTHORIZED FOR ISSUE BY	韦健燎	
审核 REVIEWED BY	包伟东	
项目负责人 PROJECT DIRECTOR	吴凌云	
专业负责人 DISCIPLINE RESPONSIBLE BY	吴凌云	
校对 CHECKED BY	王 丹	
设计 DESIGNED BY	吴凌云	
绘图 DRAWN BY	吴凌云	

盖章栏 STAMP 未盖出图专用章无效

建设单位 CLIENT 陆炳洪

工程名称 PROJECT 画水镇溪东开发区陆炳洪户地块

子项名称 ITEM 扩建住宅

图名 DRAWING TITLE 一层平面图

工程号 PRO NO.

图号 DRAWING NO. 02

专业 DISCIPLINE 建筑 日期 DATE 2020.09

会签栏		
建筑	结构	给排水
电气	暖通	动力

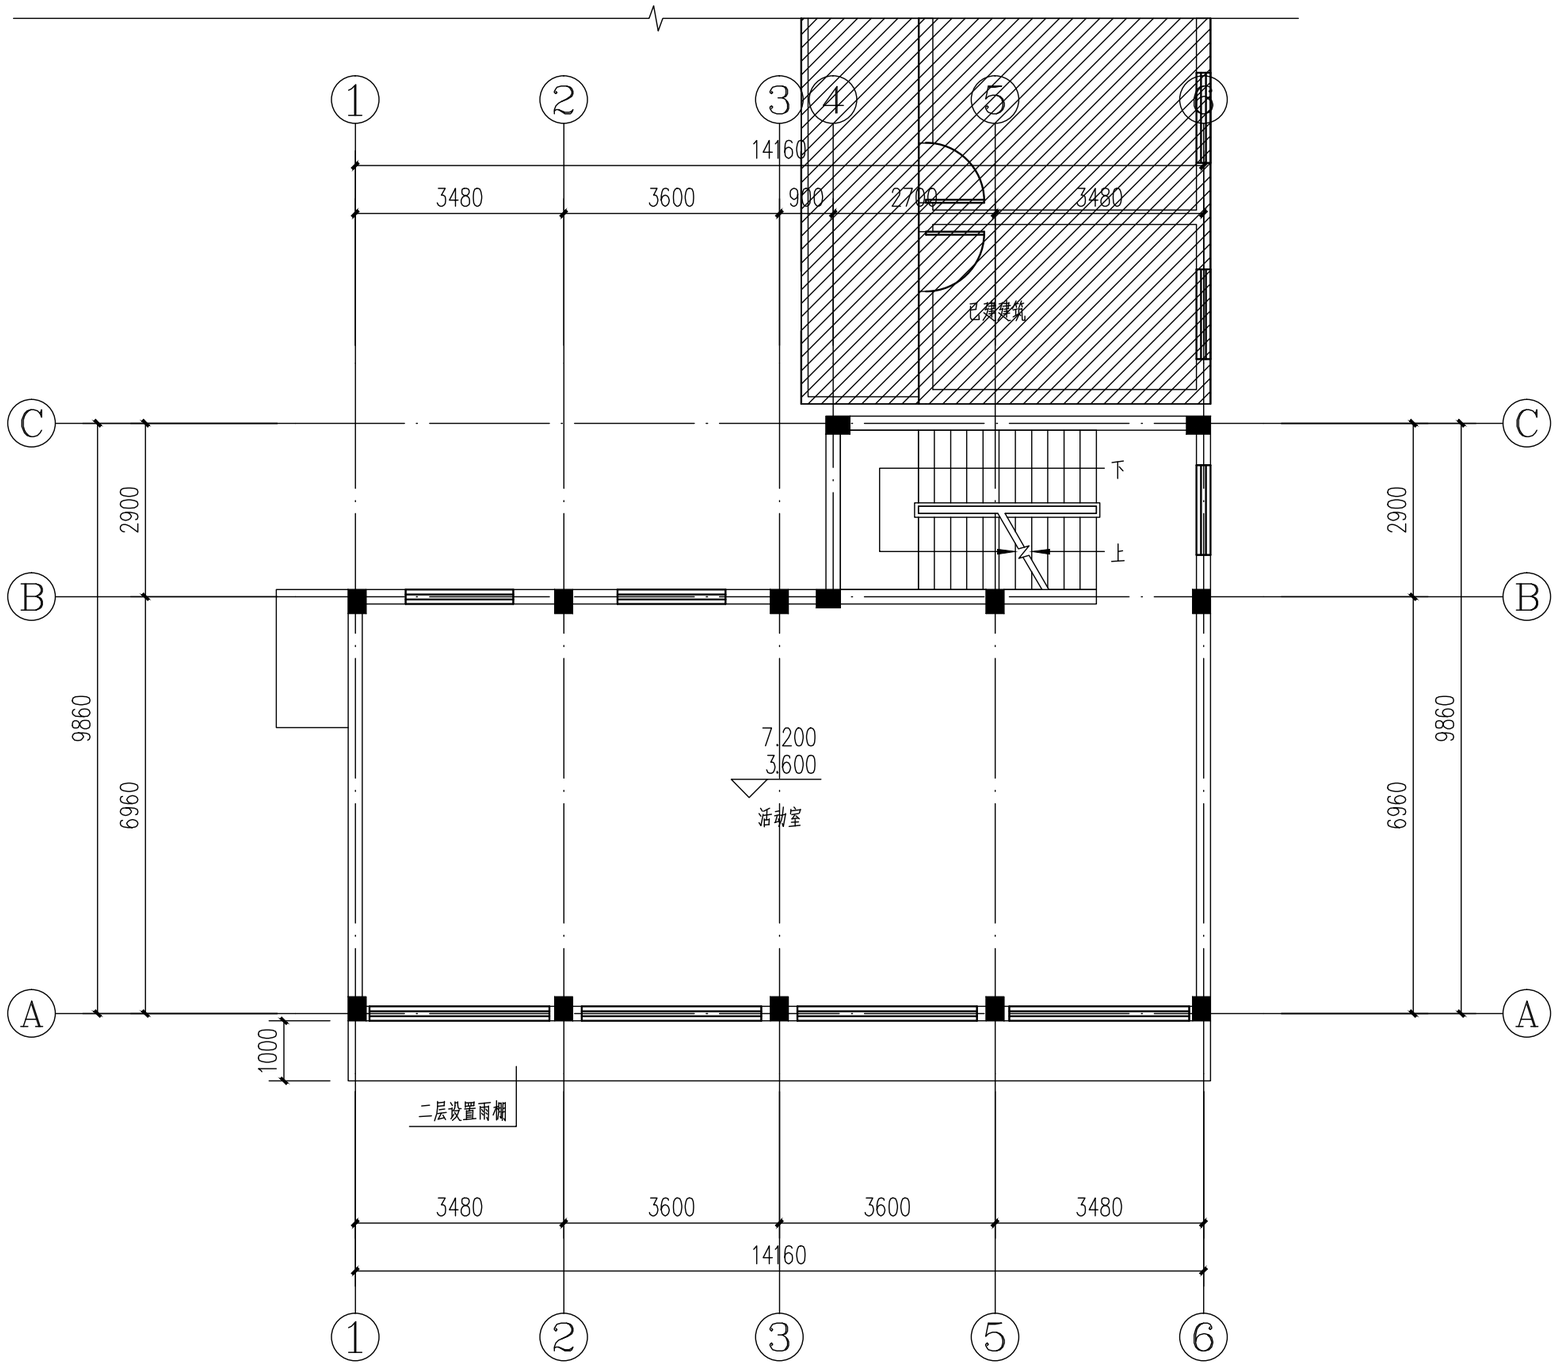

二三层平面图 1:100

注：本层面积 122.22平方米

设计单位/DESIGN

DPADC
PLANNING & ARCHITECTURAL

东阳市规划建筑设计院有限公司
DONGYANG PIANNING & ARCHITECTURAL DESIGN INSTITUTE Co.,Ltd
浙 江 省 东 阳 市 新 江 路 1 号
电话 Tel：+86（0579）8665 9580 传真 Fax：+86（0579）8665 9570

证书等级：城乡规划编制乙级
证书编号：浙自然资规划2020076号
证书等级：建筑行业（建筑工程）乙级
市政行业（道路\排水）丙级
证书编号：A233012764

审定 AUTHORIZED FOR ISSUE BY	韦健燎	
审核 REVIEWED BY	包伟东	
项目负责人 PROJECT DIRECTOR	吴凌云	
专业负责人 DISCIPLINE RESPONSIBLE BY	吴凌云	
校对 CHECKED BY	王 丹	
设计 DESIGNED BY	吴凌云	
绘图 DRAWN BY	吴凌云	

盖 章 栏 STAMP　未盖出图专用章无效

建设单位 CLIENT：陆炳洪

工程名称 PROJECT：画水镇溪东开发区陆炳洪户地块

子项名称 ITEM：扩建住宅

图名 DRAWING TITLE：二三层平面图

工程号 PRO NO.

图号 DRAWING NO.：03

专业 DISCIPLINE：建筑　日期 DATE：2020.09

会签栏		
建筑	结构	给排水
电气	暖通	动力

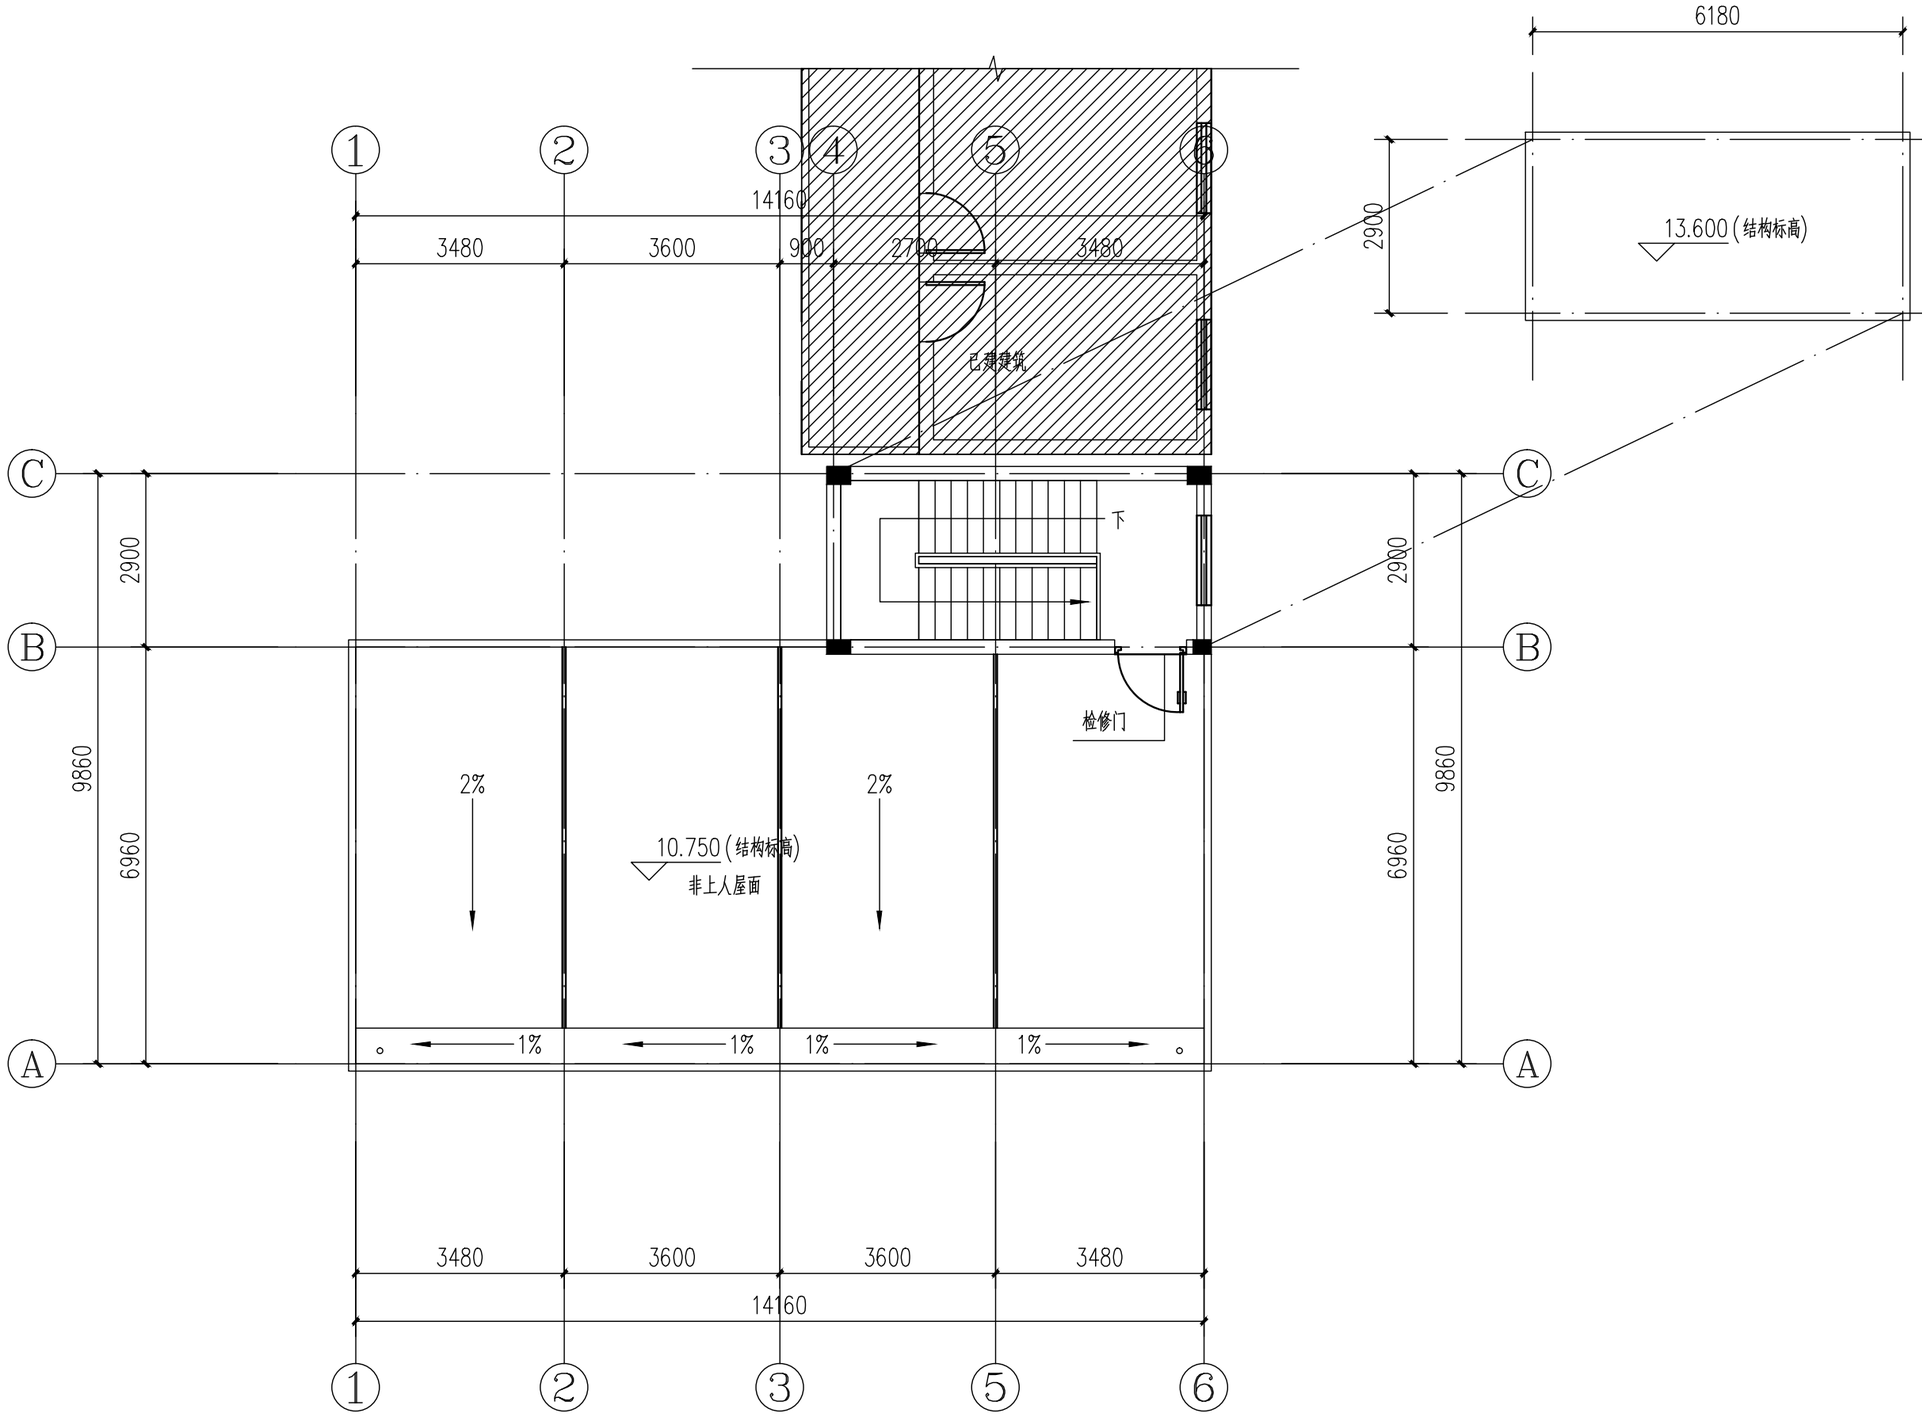

屋面层平面图 1:100

注：本层面积 20.16平方米

设计单位/DESIGN

DPADC
PLANNING & ARCHITECTURAL

东阳市规划建筑设计院有限公司
DONGYANG PIANNING & ARCHITECTURAL DESIGN INSTITUTE Co.,Ltd

浙 江 省 东 阳 市 新 江 路 1 号
电话 Tel：+86（0579）8665 9580 传真 Fax：+86（0579）8665 9570

证书等级：城乡规划编制乙级
证书编号：浙自然资规划2020076号
证书等级：建筑行业（建筑工程）乙级
市政行业（道路\排水）丙级
证书编号：A233012764

审定 AUTHORIZED FOR ISSUE BY	韦健燎	
审核 REVIEWED BY	包伟东	
项目负责人 PROJECT DIRECTOR	吴凌云	
专业负责人 DISCIPLINE RESPONSIBLE BY	吴凌云	
校对 CHECKED BY	王 丹	
设计 DESIGNED BY	吴凌云	
绘图 DRAWN BY	吴凌云	

盖 章 栏 STAMP　未盖出图专用章无效

建设单位 CLIENT
陆炳洪

工程名称 PROJECT
画水镇溪东开发区陆炳洪户地块

子项名称 ITEM
扩建住宅

图名 DRAWING TITLE
屋面层平面图

工程号 PRO NO.

图号 DRAWING NO. 04

专业 DISCIPLINE 建筑　日期 DATE 2020.09

会签栏		
建筑	结构	给排水
电气	暖通	动力

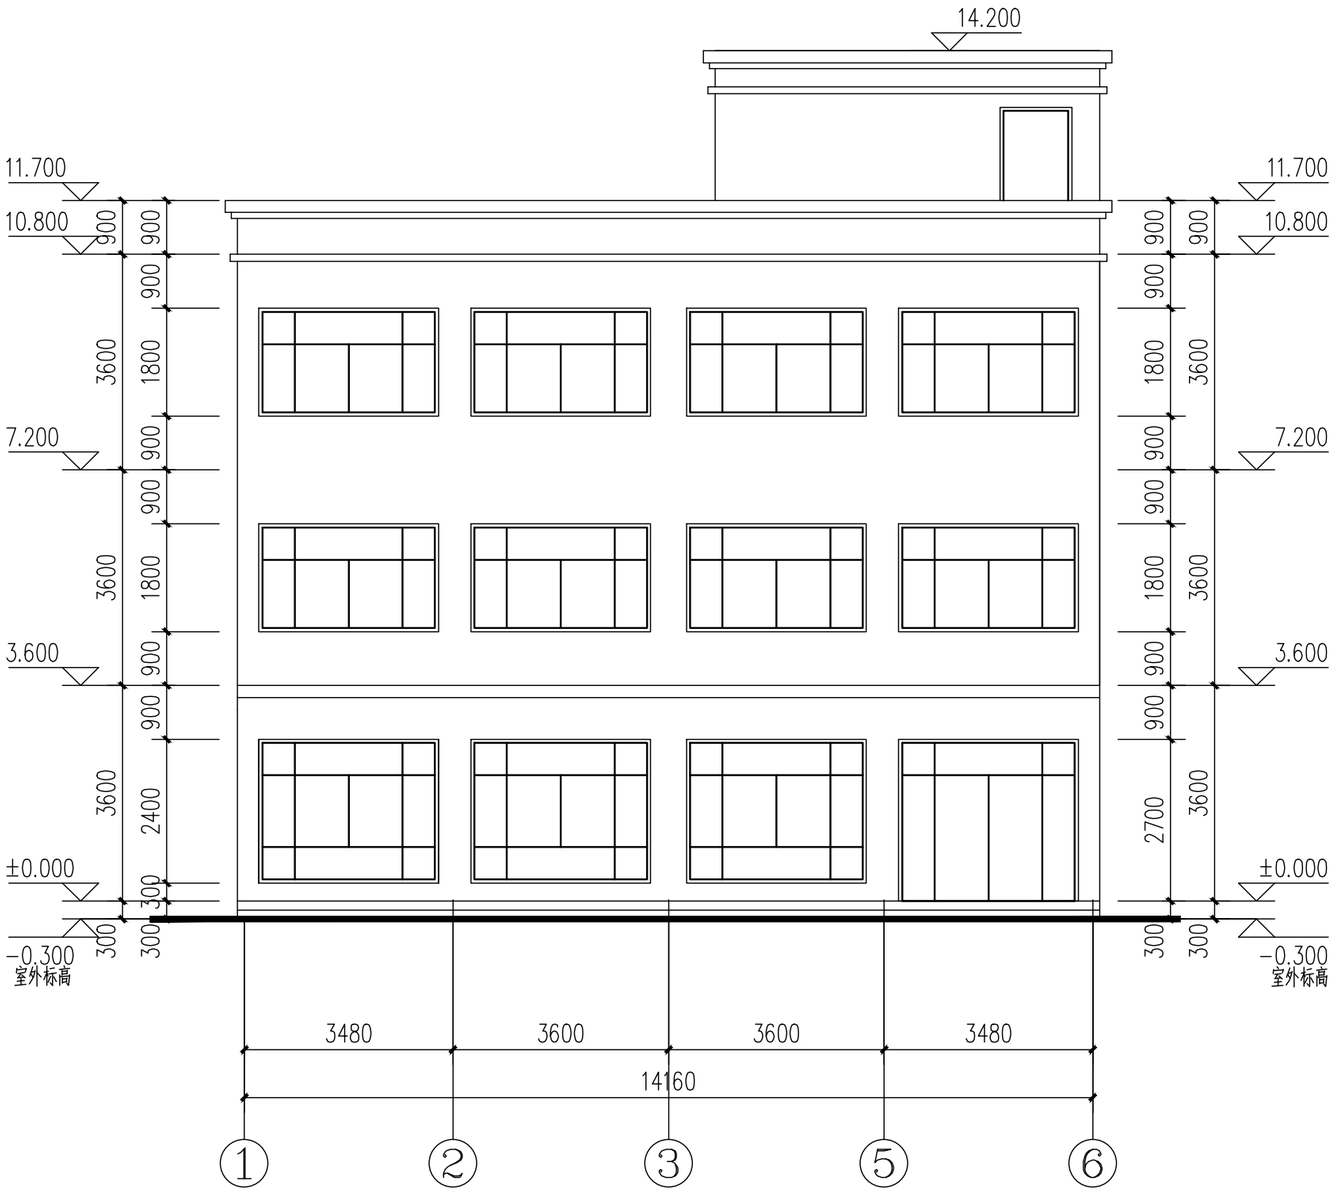

东立面图 1:100

设计单位/DESIGN

DPADC
PLANNING & ARCHITECTURAL

东阳市规划建筑设计院有限公司
DONGYANG PIANNING & ARCHITECTURAL DESIGN INSTITUTE Co.,Ltd
浙 江 省 东 阳 市 新 江 路 1 号
电话 Tel：+86（0579）8665 9580 传真 Fax：+86（0579）8665 9570
证书等级：城乡规划编制乙级
证书编号：浙自然资规划2020076号
证书等级：建筑行业（建筑工程）乙级
市政行业（道路\排水）丙级
证书编号：A233012764

审定 AUTHORIZED FOR ISSUE BY	韦健燎	
审核 REVIEWED BY	包伟东	
项目负责人 PROJECT DIRECTOR	吴凌云	
专业负责人 DISCIPLINE RESPONSIBLE BY	吴凌云	
校对 CHECKED BY	王 丹	
设计 DESIGNED BY	吴凌云	
绘图 DRAWN BY	吴凌云	

盖 章 栏 STAMP　未盖出图专用章无效

建设单位 CLIENT：陆炳洪

工程名称 PROJECT：画水镇溪东开发区陆炳洪户地块

子项名称 ITEM：扩建住宅

图名 DRAWING TITLE：东立面图

工程号 PRO NO.

图号 DRAWING NO.：05

专业 DISCIPLINE：建筑　日期 DATE：2020.09

会签栏		
建筑	结构	给排水
电气	暖通	动力

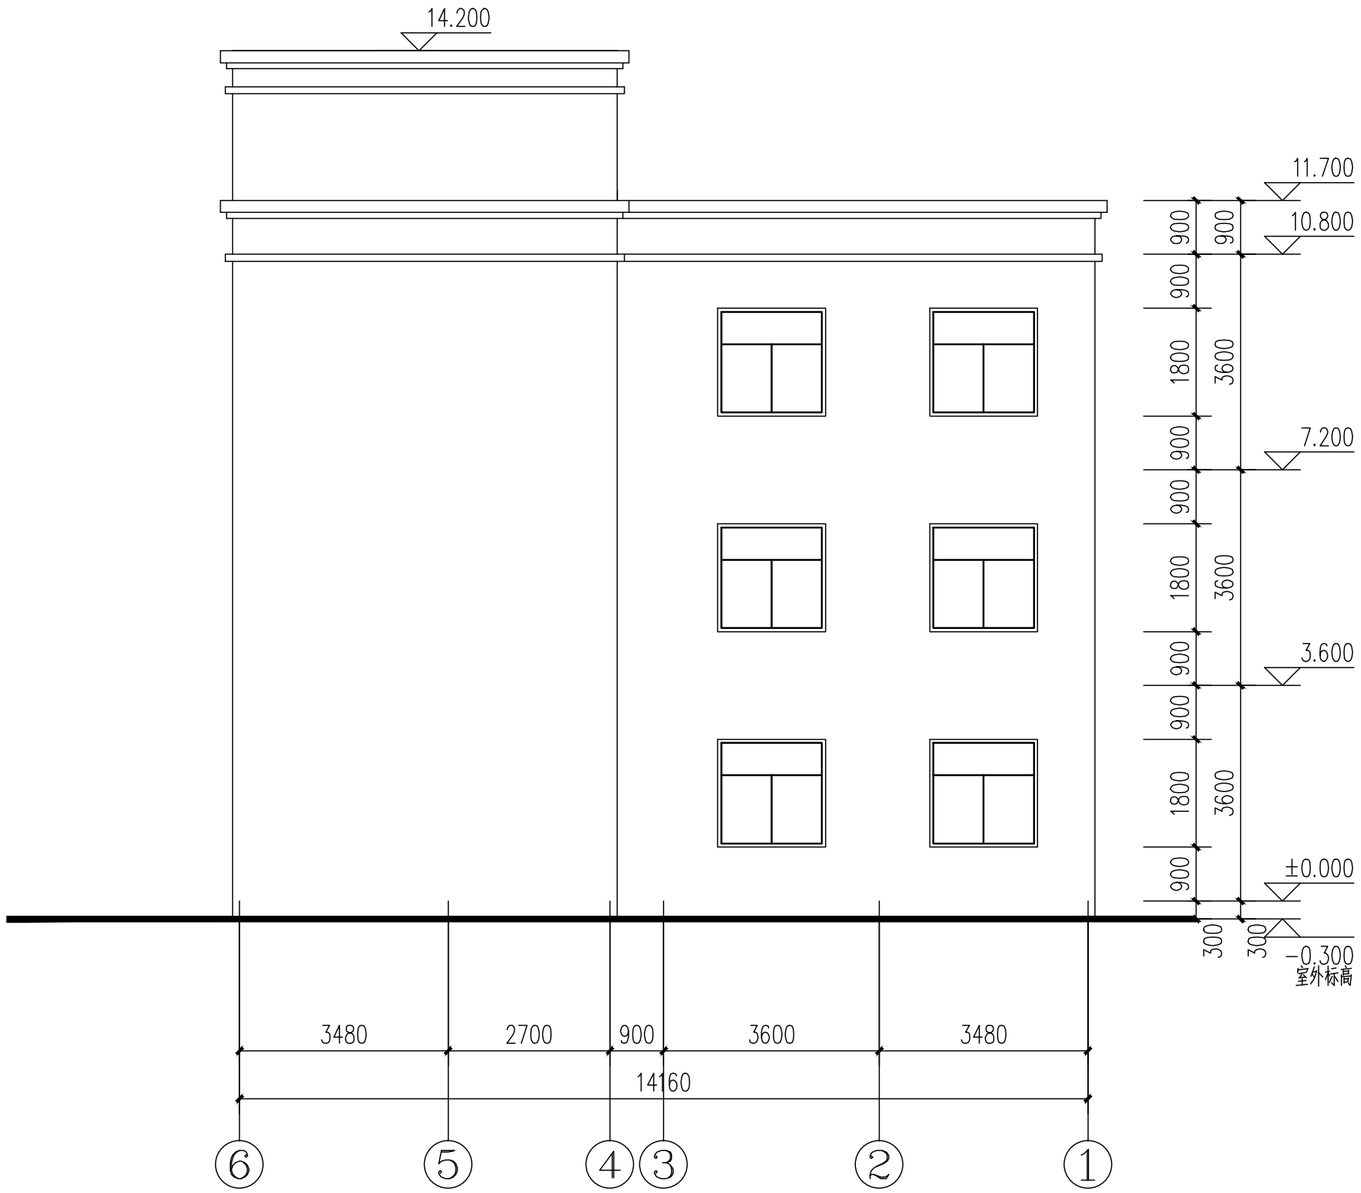

西立面图 1:100

设计单位/DESIGN

DPADC
PLANNING & ARCHITECTURAL

东阳市规划建筑设计院有限公司
DONGYANG PIANNING & ARCHITECTURAL DESIGN INSTITUTE Co.,Ltd
浙 江 省 东 阳 市 新 江 路 1 号
电话 Tel：+86（0579）8665 9580 传真 Fax：+86（0579）8665 9570

证书等级：城乡规划编制乙级
证书编号：浙自然资规划2020076号
证书等级：建筑行业（建筑工程）乙级
市政行业（道路\排水）丙级
证书编号：A233012764

审定 AUTHORIZED FOR ISSUE BY	韦健燎	
审核 REVIEWED BY	包伟东	
项目负责人 PROJECT DIRECTOR	吴凌云	
专业负责人 DISCIPLINE RESPONSIBLE BY	吴凌云	
校对 CHECKED BY	王 丹	
设计 DESIGNED BY	吴凌云	
绘图 DRAWN BY	吴凌云	

盖 章 栏 STAMP　未盖出图专用章无效

建设单位 CLIENT：陆炳洪

工程名称 PROJECT：画水镇溪东开发区陆炳洪户地块

子项名称 ITEM：扩建住宅

图名 DRAWING TITLE：西立面图

工程号 PRO NO.

图号 DRAWING NO.：06

专业 DISCIPLINE：建筑　日期 DATE：2020.09

会签栏		
建筑	结构	给排水
电气	暖通	动力

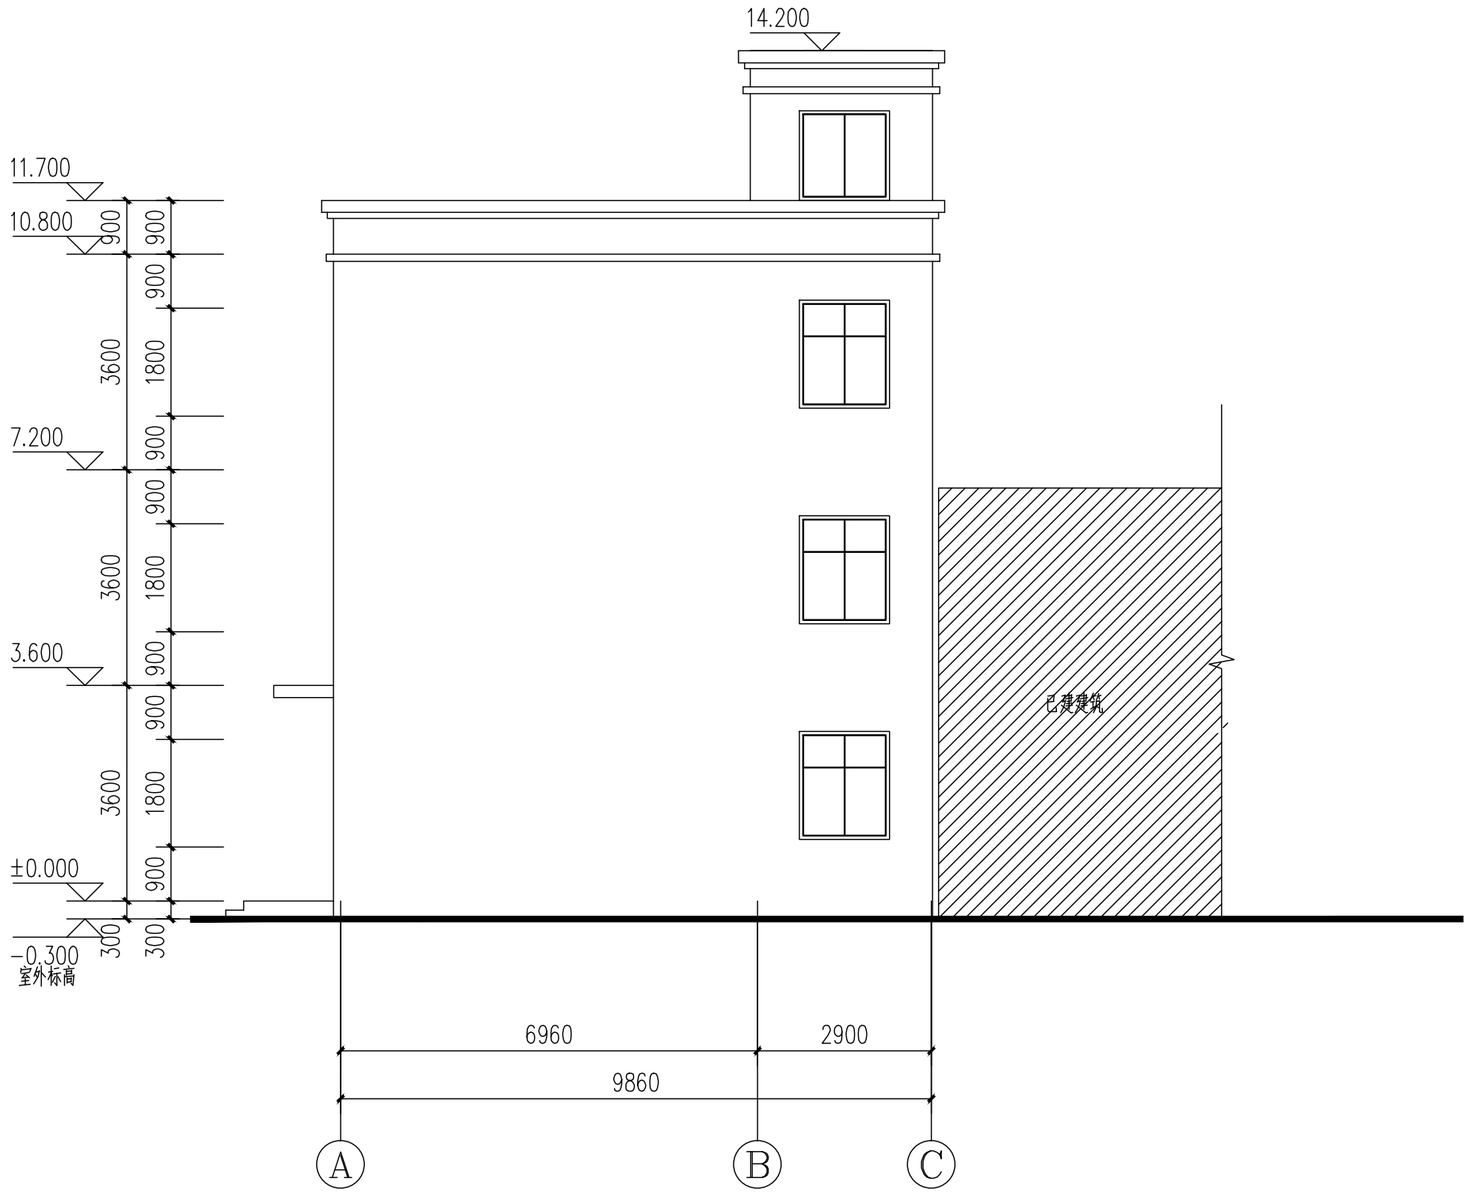

北立面图 1:100

设计单位/DESIGN

DPADC
PLANNING & ARCHITECTURAL

东阳市规划建筑设计院有限公司
DONGYANG PIANNING & ARCHITECTURAL DESIGN INSTITUTE Co.,Ltd
浙 江 省 东 阳 市 新 江 路 1 号
电话 Tel：+86（0579）8665 9580 传真 Fax：+86（0579）8665 9570

证书等级：城乡规划编制乙级
证书编号：浙自然资规划2020076号
证书等级：建筑行业（建筑工程）乙级
市政行业（道路\排水）丙级
证书编号：A233012764

审定 AUTHORIZED FOR ISSUE BY	韦健燎	
审核 REVIEWED BY	包伟东	
项目负责人 PROJECT DIRECTOR	吴凌云	
专业负责人 DISCIPLINE RESPONSIBLE BY	吴凌云	
校对 CHECKED BY	王 丹	
设计 DESIGNED BY	吴凌云	
绘图 DRAWN BY	吴凌云	

盖 章 栏 STAMP　未盖出图专用章无效

建设单位 CLIENT：陆炳洪

工程名称 PROJECT：画水镇溪东开发区陆炳洪户地块

子项名称 ITEM：扩建住宅

图名 DRAWING TITLE：北立面图

工程号 PRO NO.

图号 DRAWING NO.：07

专业 DISCIPLINE：建筑　日期 DATE：2020.09

会签栏		
建筑	结构	给排水
电气	暖通	动力

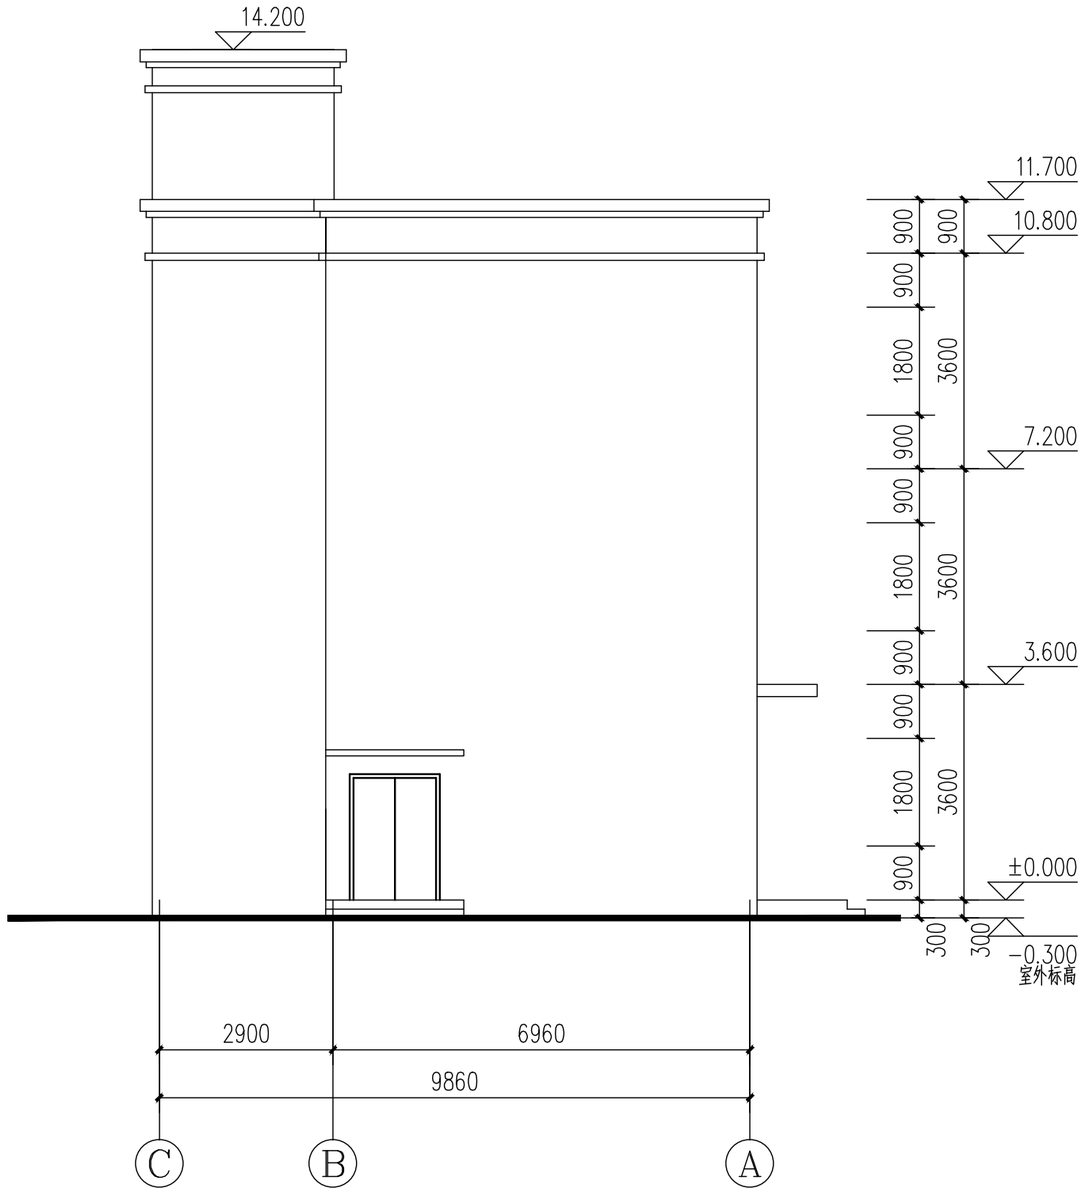

南立面图 1:100

设计单位/DESIGN

DPADC
PLANNING & ARCHITECTURAL

东阳市规划建筑设计院有限公司
DONGYANG PIANNING & ARCHITECTURAL DESIGN INSTITUTE Co.,Ltd
浙 江 省 东 阳 市 新 江 路 1 号
电话 Tel：+86（0579）8665 9580 传真 Fax：+86（0579）8665 9570

证书等级：城乡规划编制乙级
证书编号：浙自然资规划2020076号
证书等级：建筑行业（建筑工程）乙级
市政行业（道路\排水）丙级
证书编号：A233012764

审定 AUTHORIZED FOR ISSUE BY	韦健燎	
审核 REVIEWED BY	包伟东	
项目负责人 PROJECT DIRECTOR	吴凌云	
专业负责人 DISCIPLINE RESPONSIBLE BY	吴凌云	
校对 CHECKED BY	王 丹	
设计 DESIGNED BY	吴凌云	
绘图 DRAWN BY	吴凌云	

盖 章 栏 STAMP　未盖出图专用章无效

建设单位 CLIENT：陆炳洪

工程名称 PROJECT：画水镇溪东开发区陆炳洪户地块

子项名称 ITEM：扩建住宅

图名 DRAWING TITLE：南立面图

工程号 PRO NO.

图号 DRAWING NO.：08

专业 DISCIPLINE：建筑　日期 DATE：2020.09

会签栏		
建筑	结构	给排水
电气	暖通	动力

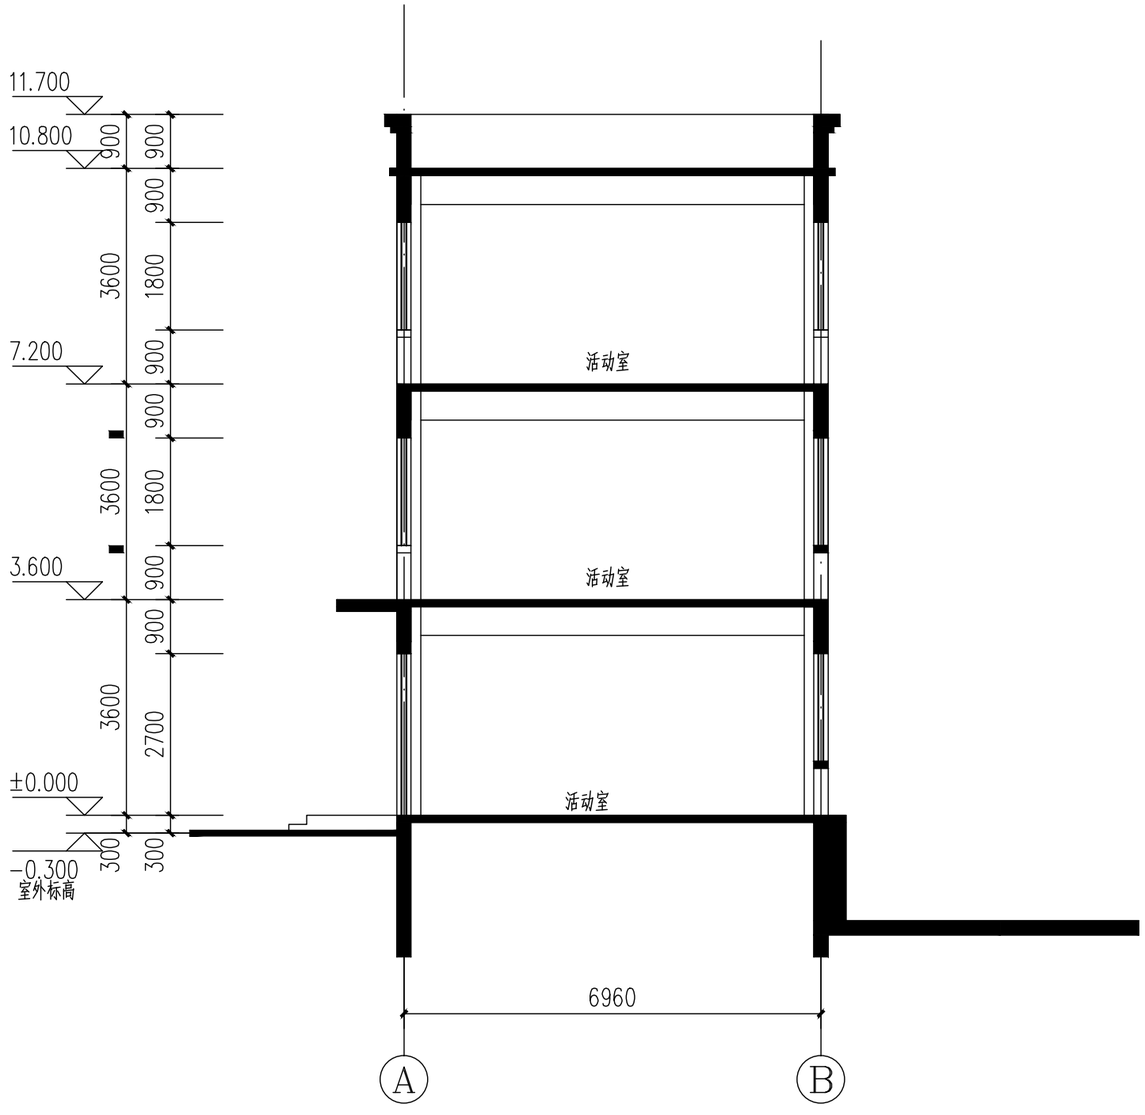

1-1剖面图 1:100

设计单位/DESIGN

DPADC
PLANNING & ARCHITECTURAL

东阳市规划建筑设计院有限公司
DONGYANG PIANNING & ARCHITECTURAL DESIGN INSTITUTE Co.,Ltd
浙 江 省 东 阳 市 新 江 路 1 号
电话 Tel：+86（0579）8665 9580 传真 Fax：+86（0579）8665 9570

证书等级：城乡规划编制乙级
证书编号：浙自然资规划2020076号
证书等级：建筑行业（建筑工程）乙级
市政行业（道路\排水）丙级
证书编号：A233012764

审定 AUTHORIZED FOR ISSUE BY	韦健燎	
审核 REVIEWED BY	包伟东	
项目负责人 PROJECT DIRECTOR	吴凌云	
专业负责人 DISCIPLINE RESPONSIBLE BY	吴凌云	
校对 CHECKED BY	王 丹	
设计 DESIGNED BY	吴凌云	
绘图 DRAWN BY	吴凌云	

盖 章 栏 STAMP　未盖出图专用章无效

建设单位 CLIENT：陆炳洪

工程名称 PROJECT：画水镇溪东开发区陆炳洪户地块

子项名称 ITEM：扩建住宅

图名 DRAWING TITLE：1-1剖面图

工程号 PRO NO.

图号 DRAWING NO.：09

专业 DISCIPLINE：建筑　日期 DATE：2020.09