
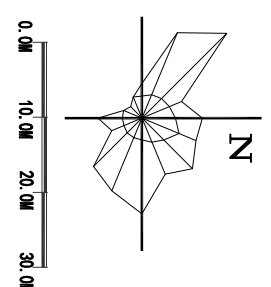


比例	1:500
日期	2020.06
图名	总平面图
设计	张健
审核	李一
批准	张健

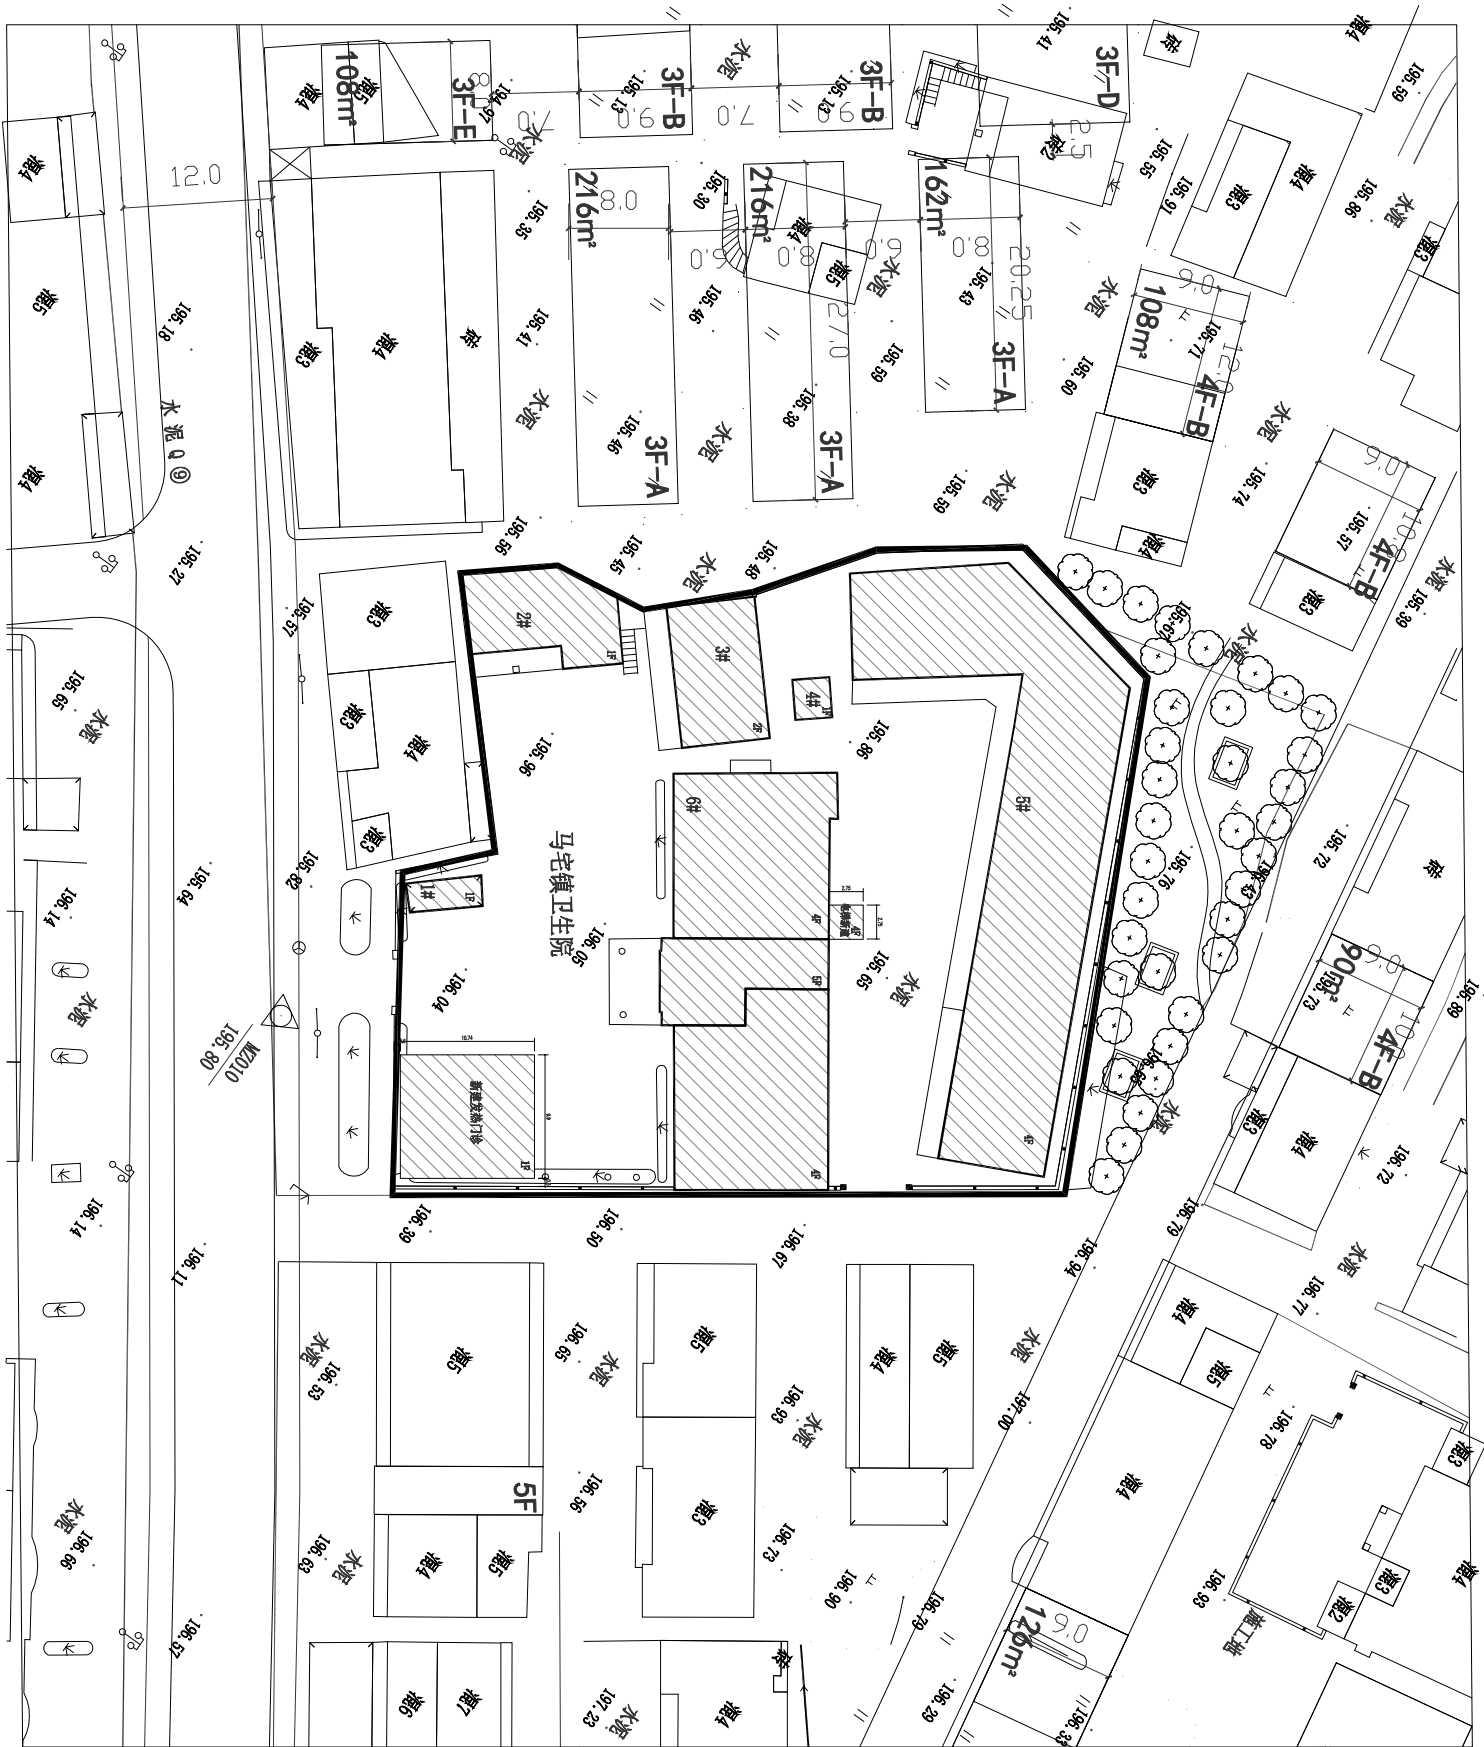


技术经济指标

总用地面积	单位: m²	2646.08
建筑总占地面积	单位: m²	1256.71
实际总建筑面积	单位: m²	4579.11
计算总建筑面积	单位: m²	4579.11
地上部分建筑面积	单位: m²	4579.11
地下部分建筑面积	单位: m²	0
建筑密度		47.49%
容积率		1.73

建筑月组表

建筑名称	占地面积	建筑面积	计容面积	地上建筑面积	地下建筑面积
1#	16.38	16.38	16.38	16.38	
2#	95.33	95.33	95.33	95.33	
3#	105.62	207.1	207.1	207.1	
4#	14.03	14.03	14.03	14.03	
5#	576.56	2347.99	2347.99	1875.6	
6#	447.79	1875.6	1875.6	1875.6	
电梯	7.56	30.24	30.24	30.24	
发热门诊	106.32	106.32	106.32	106.32	

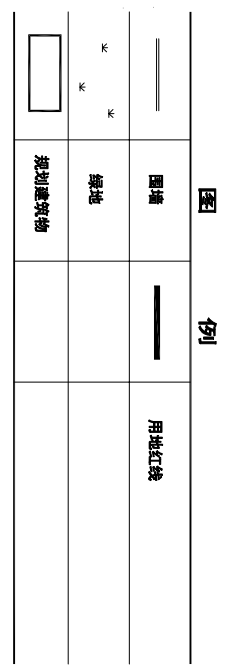

说明

- 设计依据:
 - 东阳市规划局(编号:东规2013第164号)
 - 建设单位提供的1/1000的地形图及设计任务书。
 - 《民用建筑设计统一标准》GB50352-2019
 - 《建筑设计防火规范》(GB50016-2014) (2018年版)
- 其它:
 - 图中尺寸标高均以米为单位,标高为绝对标高(1985国家高程基准)。
 - 所有建筑耐火等级均需达到二级及以上。
 - 建筑高度均小于24.0米

广州博厦建筑设计研究院有限公司

GUANGZHOU BOXIA DESIGN INSTITUTE OF ARCHITECTURAL DESIGN CO., LTD.

地址: 浙江省绍兴市越城区东浦街道东浦社区东浦村12号

电话: 0578-88888888

网址: www.gzbxia.com

项目名称: 马宅镇卫生院

建设单位: 东阳市卫生健康局

设计单位: 广州博厦建筑设计研究院有限公司

设计日期: 2020.06

设计人: 张健

审核人: 李一

批准人: 张健