东阳市美臣工贸有限公司厂区——建筑总平面图

东阳市美臣工贸有限公司年产1500吨铝棒项目

总平面图

主要经济技术指标

用地面积		4763m²
计容建筑面积		5715.48m²
厂房建筑面积		2920.74m²
其中	厂房地上建筑面积	2857.74m²
	厂房地下建筑面积	63m² （不含消防水池面积）
	厂房占地面积	2857.74m²
	建筑密度	60%
	容积率	1.2
	绿地率	15.1%
	地上停车位	8个

图例

	设计建筑物及层数
2F	周围现状建筑物及层数
	用地红线
	地下室轮廓线
±0.000 (112.4)	建筑物室内地坪设计标高
112.25	建筑物室外场地设计标高及周边道路标高
	道路转弯半径
	出入口
P3	地面停车位
	绿地

说明

1:本设计图依据建设单位提供的出让地块用地红线图绘制。

2:图中所注距离：建筑物指外墙皮，道路指路牙内缘。

3:图中所注标高、尺寸均以米为单位。

4:图中所注坐标：建筑物指外墙外边线交点及用地红线折点坐标。

5:图中F表示建筑物地上层数,D表示地下层数。
H: 表示建筑消防高度为室外设计地坪至坡屋面一半的高度，
H1:表示建筑规划高度为室外设计地坪至女儿墙顶的高度

6:本工程室外场地、道路、绿化另详景观设计图。

设计单位
Project Design

浙江新东阳建设集团有限公司
ZHEJIANG XINDONGYANG CONSTRUCTION GROUP CO.,LTD

工程设计证书：甲级 A133030149-6/1
Gertificated Grade: A133030149-6/1

单位出图专用章
Registered Stamps

个人执业专用章
Registered Professional Seal

备 注
Comment

版 次 Rev	修 改 说 明 Revision Description	日 期 Date

业 主 Glient	东阳市美臣工贸有限公司		
项目名称 Project Name	东阳市美臣工贸有限公司年产1500吨铝棒项目		
子项名称 Sub-Project Name	厂房		
图 名 Drawing title	总平面图		
工程编号 Project Number	XDY20-045		
图 别 Category	建筑	图 号 Category	00
比 例 Scale		日 期 Date	2020.12
项目负责 Project Director	斯永平		
专业负责 Chief	斯永平		
设 计 Designer	杨 军		
校 对 Checked by	程 龙		
审 核 Examined by	黄屹峰		
审 定 Approved by	斯永平		
会 签 Countersign			
总 图 G		给排水 P	
建 筑 A		电 气 E	
结 构 S	卜鹏飞	暖 通 M	

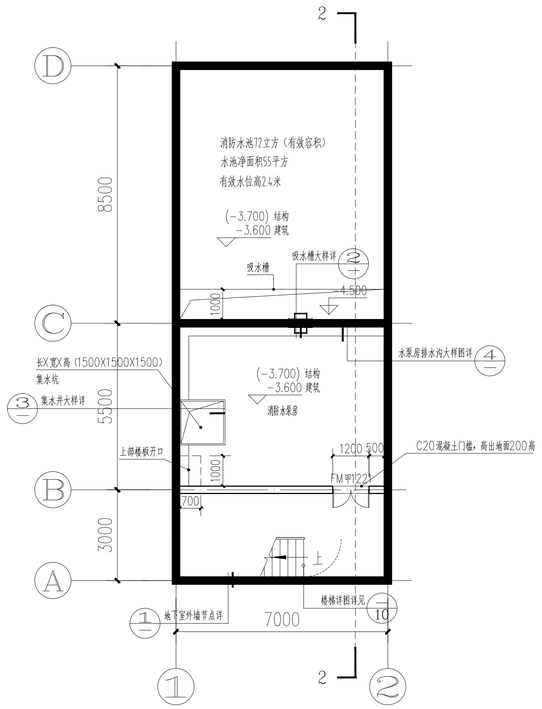

地下室平面图 1:100

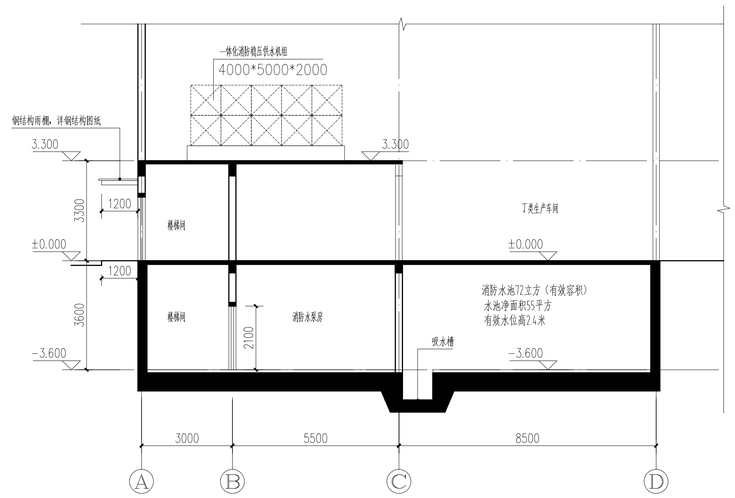

地下室2-2剖面图 1:100

设计单位
Project Design

浙江新东阳建设集团有限公司
ZHEJIANG XINDONGYANG CONSTRUCTION GROUP CO.,LTD
工程设计证书：甲级 A133030149-6/1
Gertificated Grade: A133030149-6/1

合作设计单位
Cooperted With

单位出图专用章
Registered Stamps

个人执业专用章
Registered Professional Seal

备 注
Comment

版次 Rev	修改说明 Revision Description	日期 Date

业 主 Client	东阳市美臣工贸有限公司
项目名称 Project Name	东阳市美臣工贸有限公司 年产1500吨铝棒项目
子项名称 Sub-Project Name	厂房
图 名 Drawing title	地下室平面图 地下室剖面图
工程编号 Project Number	XDY20-045

图别 Category	建施	图号 Category	03
比例 Scale	1:100	日期 Date	2020.12

项目负责 Project Director	斯永平	
专业负责 Chief	斯永平	
设 计 Designer	杨 军	
校 对 Checked by	程 龙	
审 核 Examined by	黄屹峰	
审 定 Approved by	斯永平	

会 签 Countersign

总图 G		给排水 P	
建筑 A		电气 E	
结构 S	卜明飞	暖通 M	

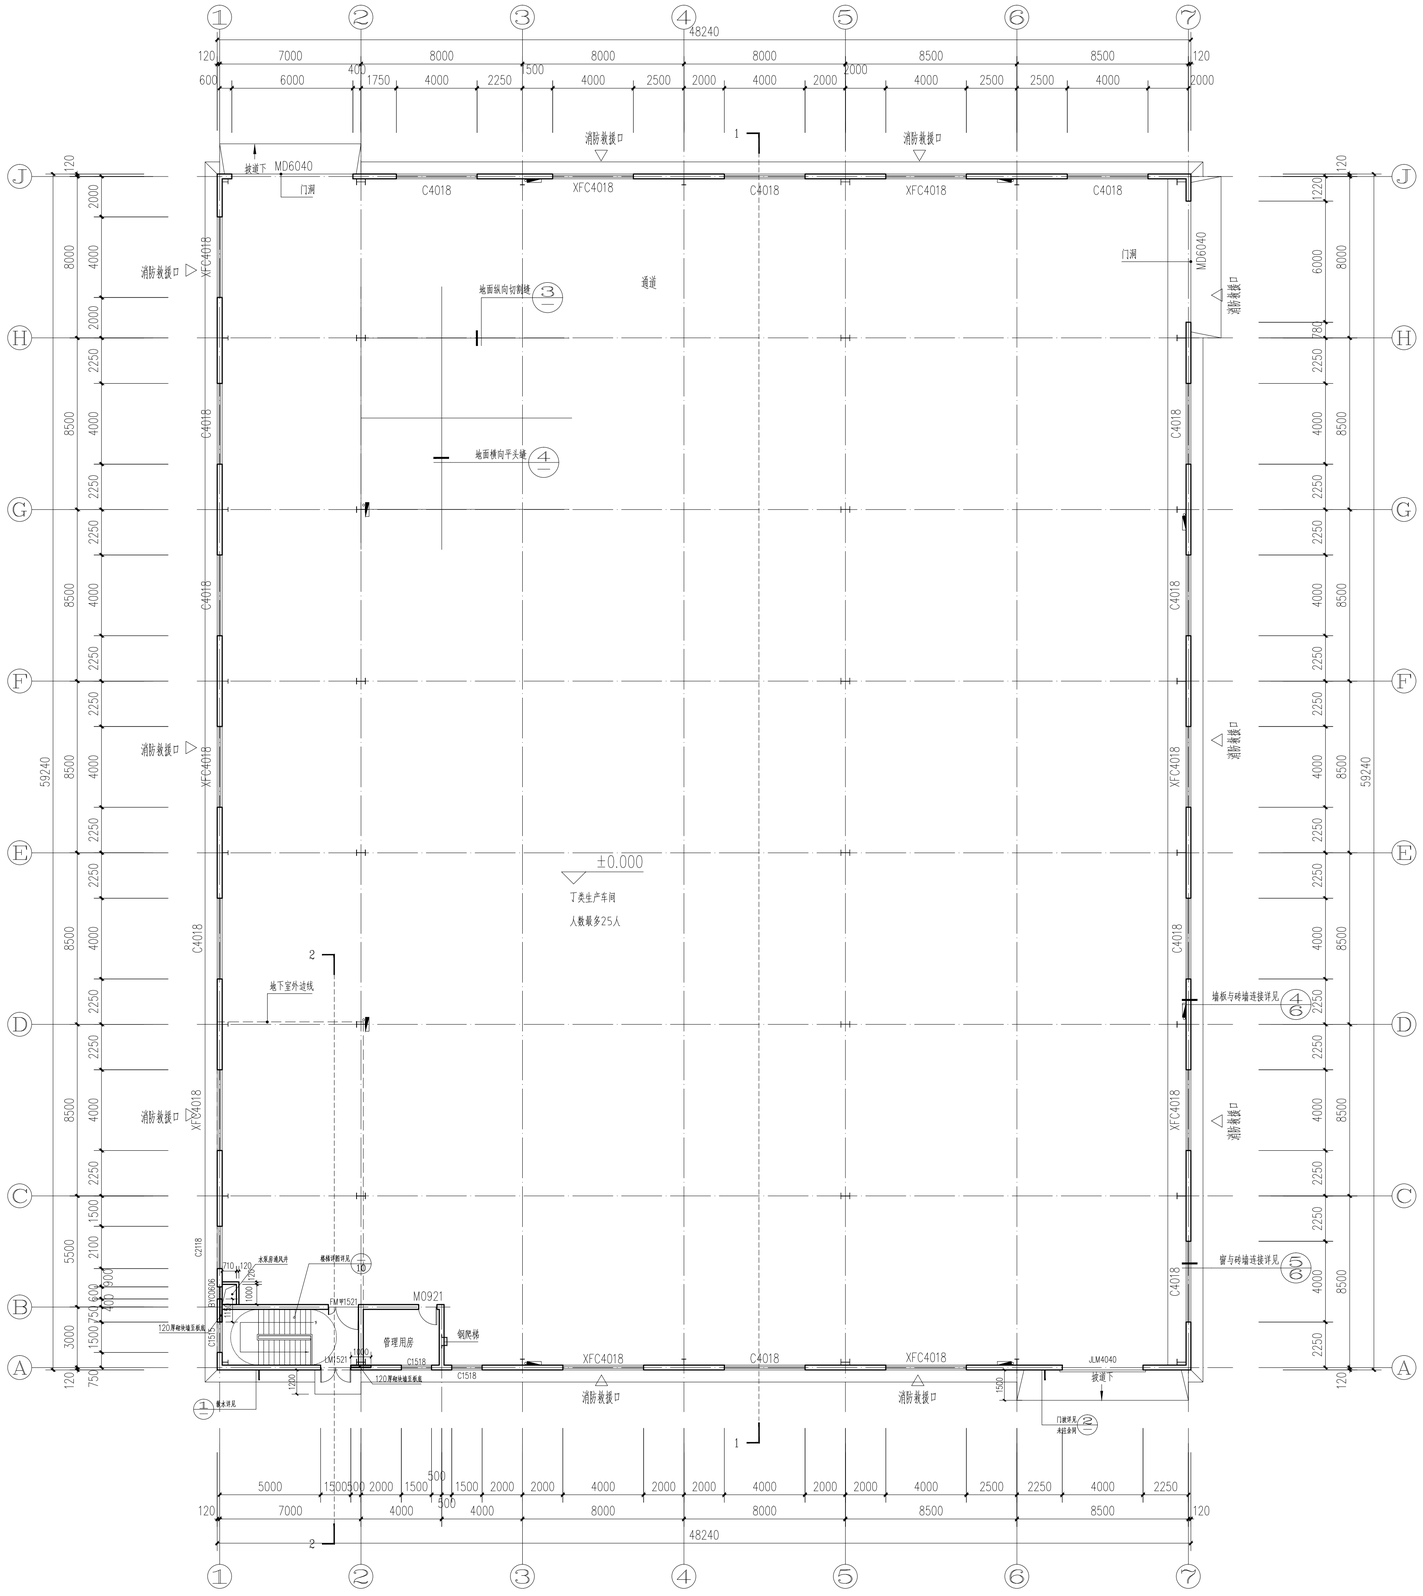

一层平面图 1:150

设计单位
Project Design

浙江新东阳建设集团有限公司
ZHEJIANG XINDONGYANG CONSTRUCTION GROUP CO.,LTD
工程设计证书：甲级 A133030149-6/1
Gertificated Grade: A133030149-6/1

合作设计单位
Cooperted With

单位出图专用章
Registered Stamps

个人执业专用章
Registered Professional Seal

备 注
Comment

版 次 Rev	修 改 说 明 Revision Description	日 期 Date

业 主 Client	东阳市美臣工贸有限公司
项目名称 Project Name	东阳市美臣工贸有限公司 年产1500吨铝棒项目
子项名称 Sub-Project Name	厂房
图 名 Drawing title	一层平面图
工程编号 Project Number	XDY20-045

图 别 Category	建施	图 号 Category	04
比 例 Scale	1:150	日 期 Date	2020.12

项目负责 Project Director	斯永平	
专业负责 Chief	斯永平	
设 计 Designer	杨 军	
校 对 Checked by	程 龙	
审 核 Examined by	黄屹峰	
审 定 Approved by	斯永平	

会 签 Countersign

总 图 G		给排水 P	
建 筑 A		电 气 E	
结 构 S	卜明鹏	暖 通 M	

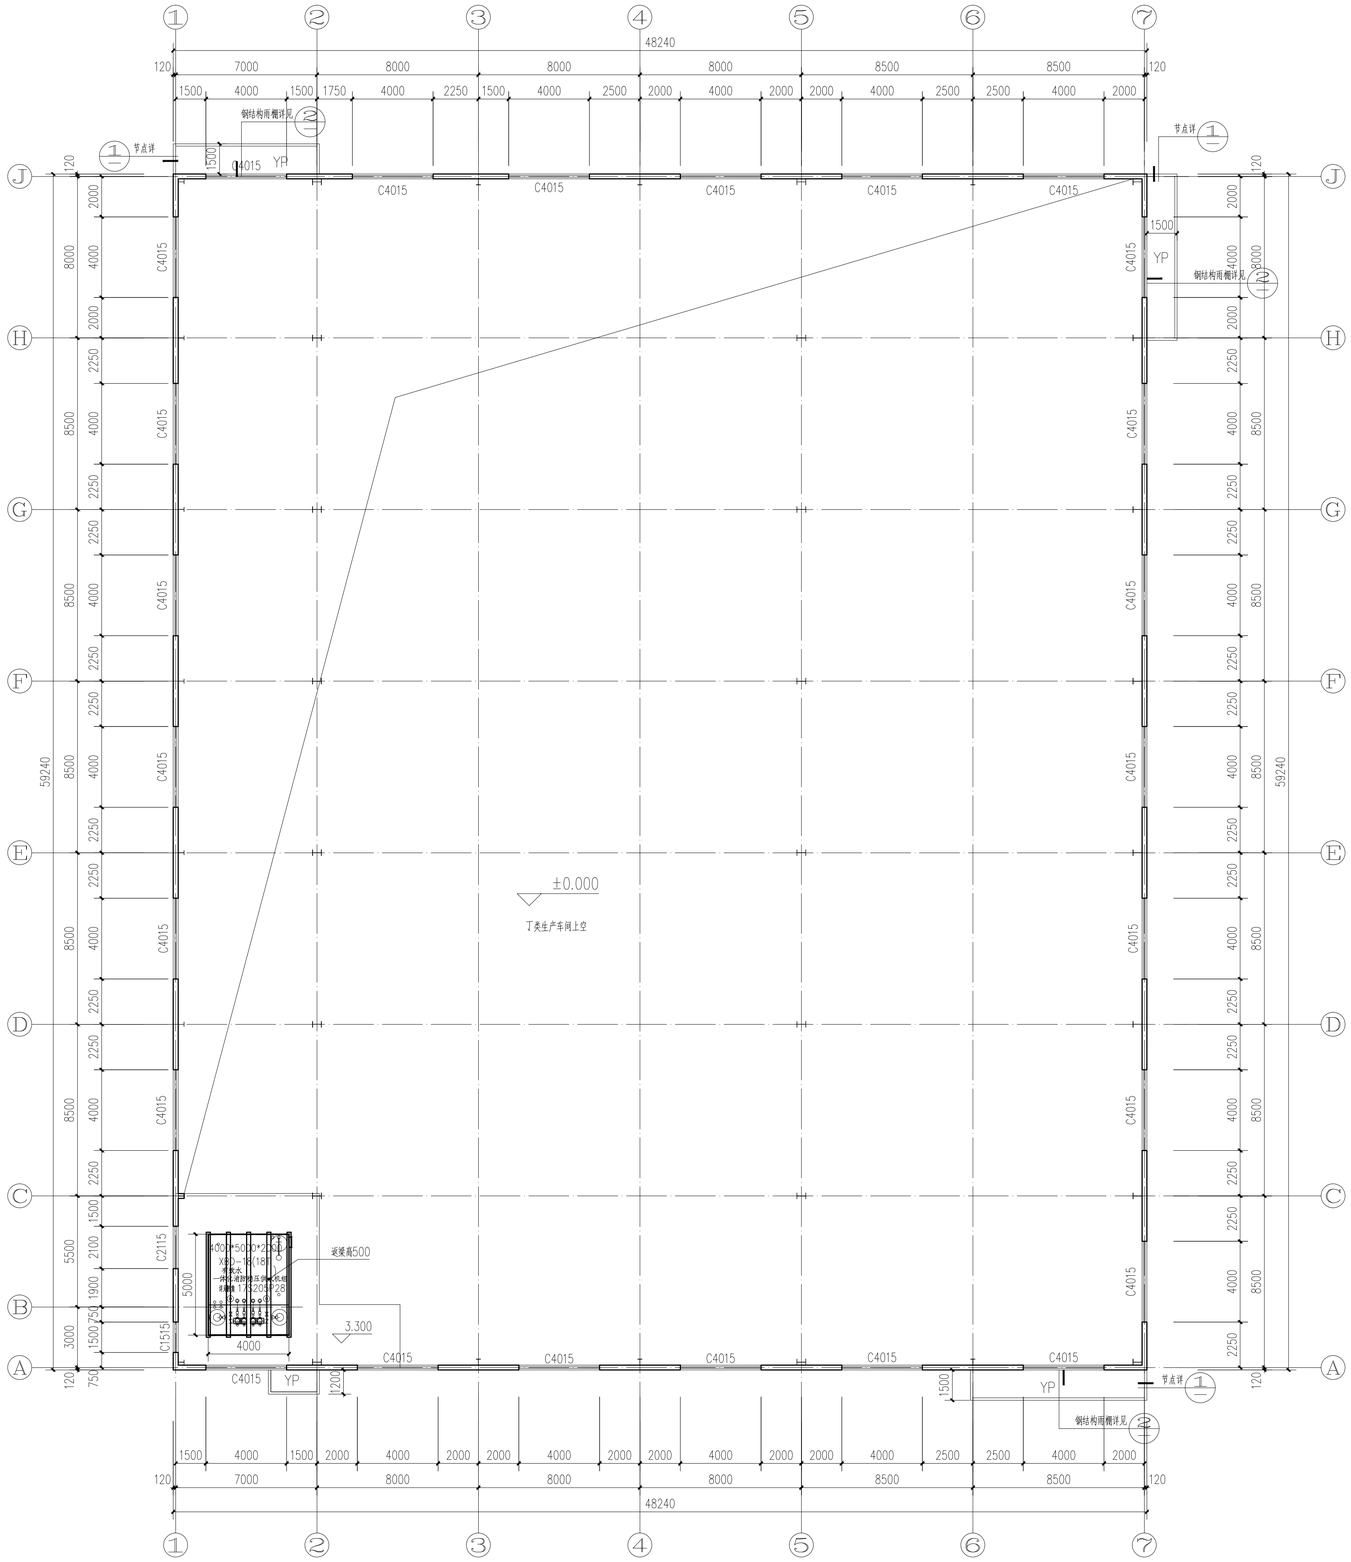

8米标高处平面图 1:150

设计单位
Project Design

浙江新东阳建设集团有限公司
ZHEJIANG XINDONGYANG CONSTRUCTION GROUP CO.,LTD
工程设计证书：甲级 A133030149-6/1
Gertificated Grade: A133030149-6/1

合作设计单位
Cooperted With

单位出图专用章
Registered Stamps

个人执业专用章
Registered Professional Seal

备 注
Comment

版次 Rev	修改说明 Revision Description	日期 Date

业 主 Client	东阳市美臣工贸有限公司		
项目名称 Project Name	东阳市美臣工贸有限公司年产1500吨铝棒项目		
子项名称 Sub-Project Name	厂房		
图 名 Drawing title	6米标高处平面图		
工程编号 Project Number	XDY20-045		
图别 Category	建施	图号 Category	05
比例 Scale	1:150	日期 Date	2020.12
项目负责 Project Director	斯永平		
专业负责 Chief	斯永平		
设 计 Designer	杨 军		
校 对 Checked by	程 龙		
审 核 Examined by	黄屹峰		
审 定 Approved by	斯永平		
会 签 Countersign			
总图 G		给排水 P	
建筑 A		电气 E	
结构 S	卜明鹏	暖通 M	

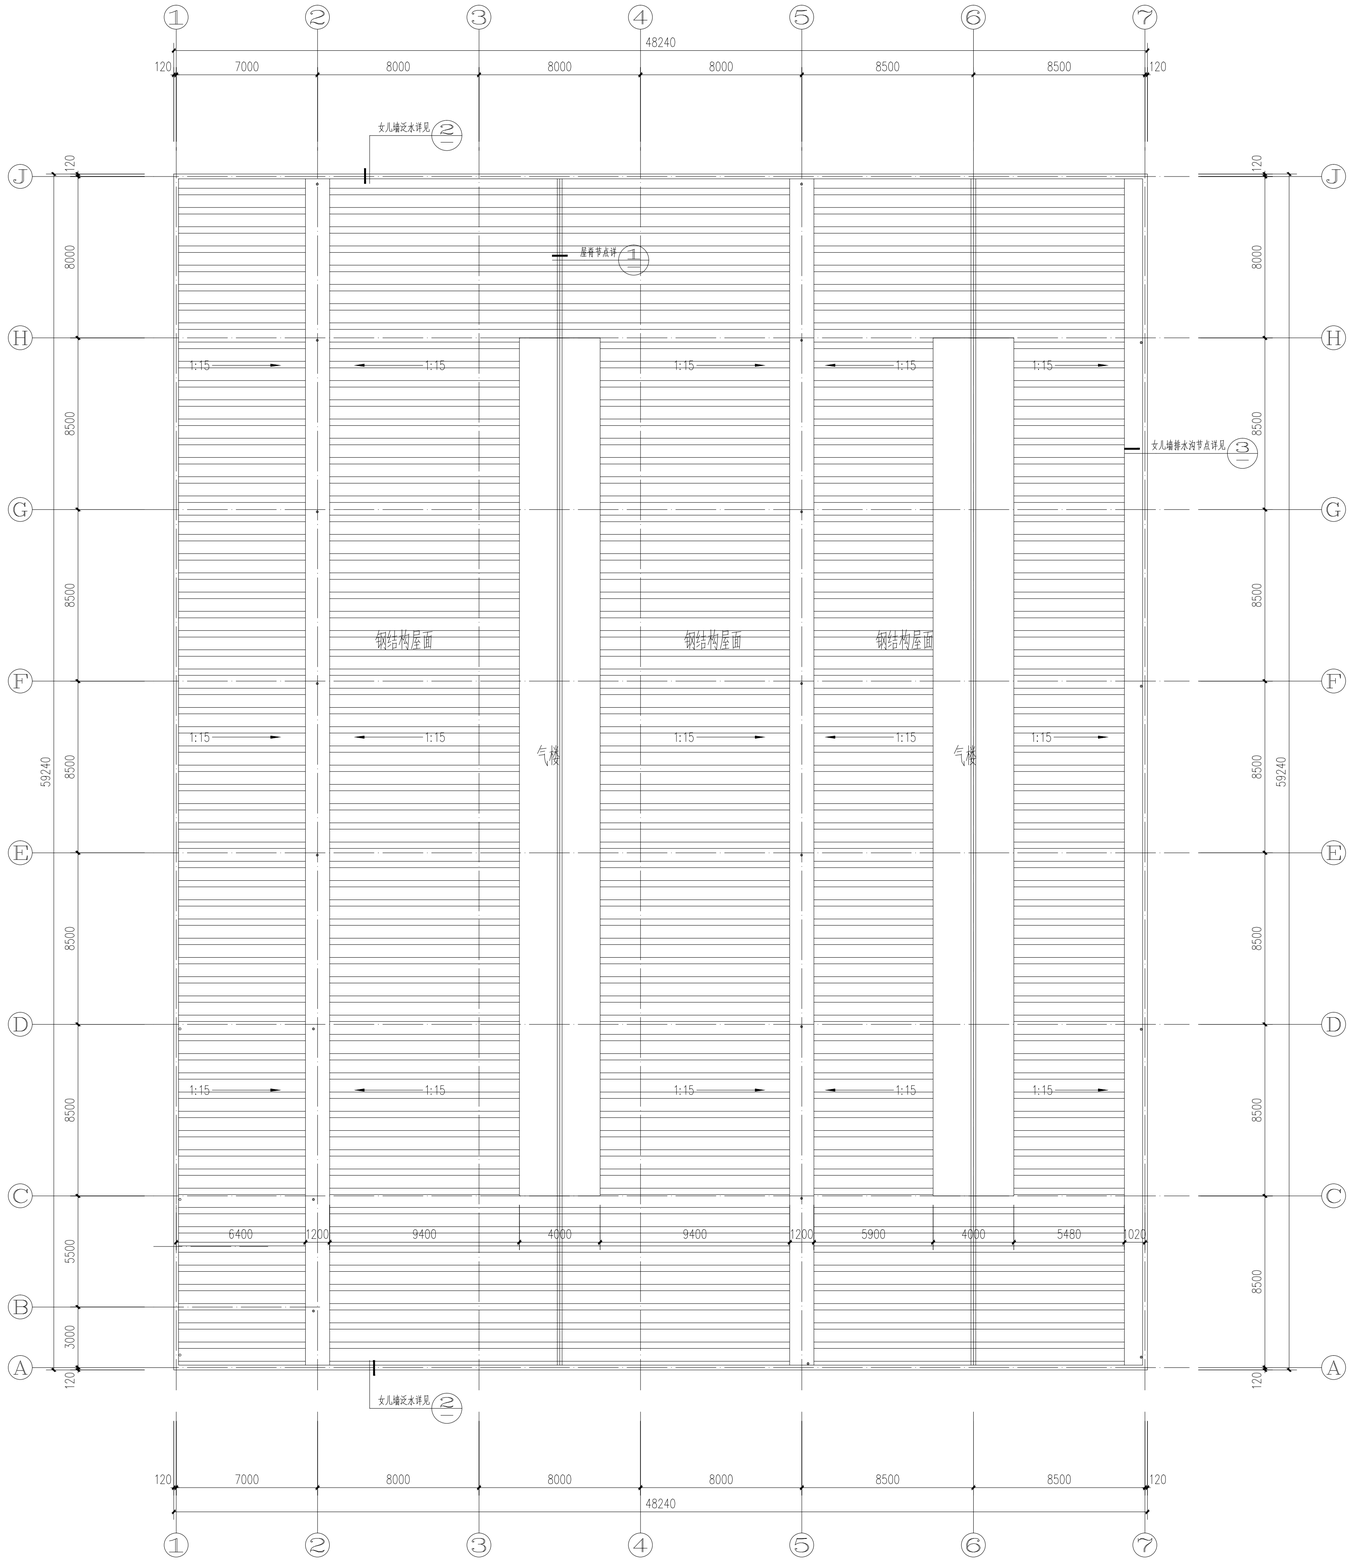

屋顶平面图 1:150

设计单位
Project Design

浙江新东阳建设集团有限公司
ZHEJIANG XINDONGYANG CONSTRUCTION GROUP CO.,LTD
工程设计证书：甲级 A133030149-6/1
Gertificated Grade: A133030149-6/1

合作设计单位
Cooperfed With

单位出图专用章
Registered Stamps

个人执业专用章
Registered Professional Seal

备 注
Comment

版次 Rev	修改说明 Revision Description	日期 Date

业 主 Client	东阳市美桎工贸有限公司
项目名称 Project Name	东阳市美桎工贸有限公司 年产1500吨铝棒项目
子项名称 Sub-Project Name	厂房
图 名 Drawing title	屋顶平面图
工程编号 Project Number	XDY20-045

图别 Category	建施	图号 Category	06
比例 Scale	1:150	日期 Date	2020.12
项目负责 Project Director	斯永平		
专业负责 Chief	斯永平		
设 计 Designer	杨 军		
校 对 Checked by	程 龙		
审 核 Examined by	黄屹峰		
审 定 Approved by	斯永平		
会 签 Countersign			
总图 G		给排水 P	
建筑 A		电气 E	
结构 S	卜明腾	暖通 M	

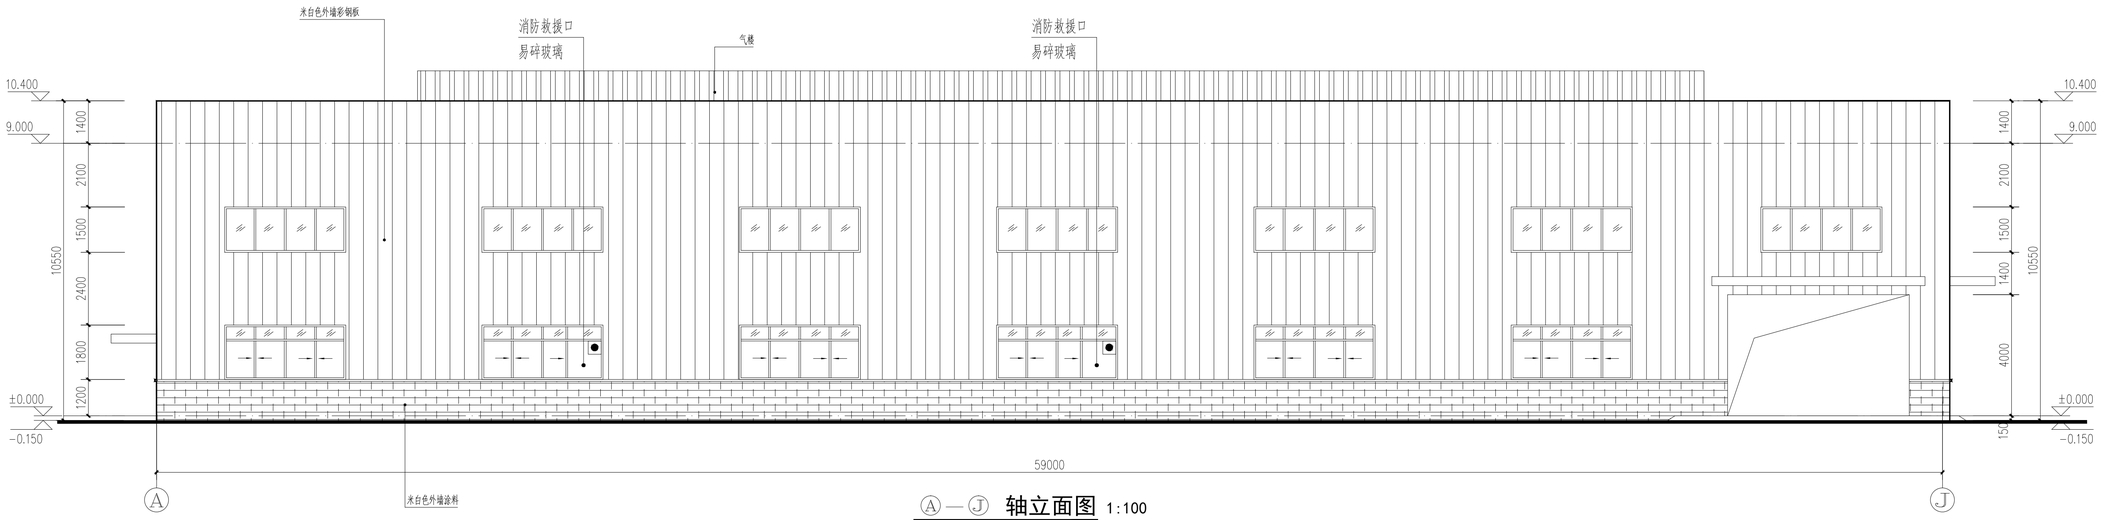

Ⓐ—Ⓙ 轴立面图 1:100

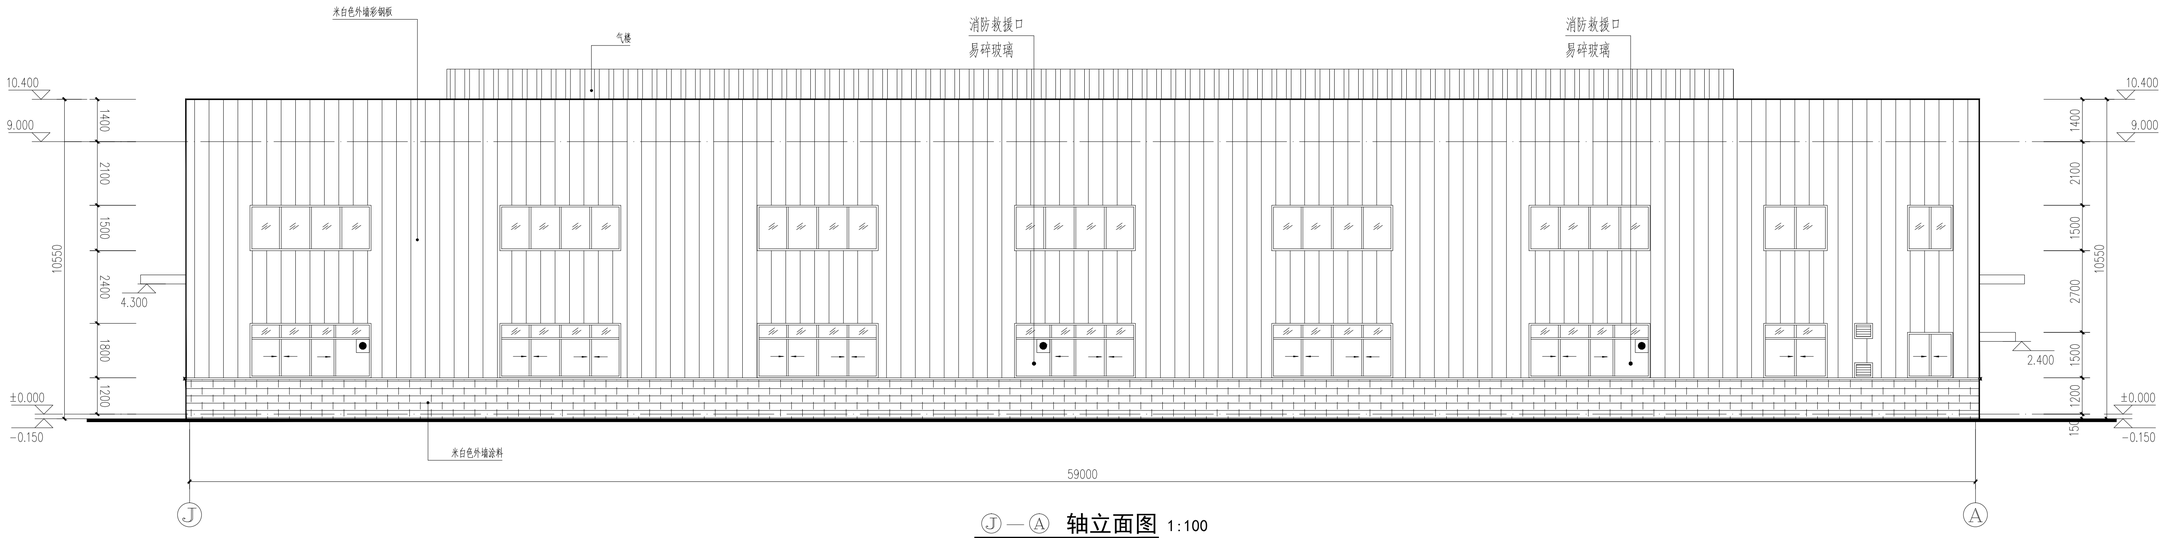

Ⓙ—Ⓐ 轴立面图 1:100

设计单位
Project Design

浙江新东阳建设集团有限公司
ZHEJIANG XINDONGYANG CONSTRUCTION GROUP CO.,LTD
工程设计证书：甲级 A133030149-6/1
Gertificated Grade: A133030149-6/1

合作设计单位
Cooperted With

单位出图专用章
Registered Stamps

个人执业专用章
Registered Professional Seal

备 注
Comment

版次 Rev	修改说明 Revision Description	日期 Date

业 主 Client	东阳市美臣工贸有限公司		
项目名称 Project Name	东阳市美臣工贸有限公司年产15000吨铝棒项目		
子项名称 Sub-Project Name	厂房		
图 名 Drawing title	Ⓐ—Ⓙ轴立面图 Ⓙ—Ⓐ轴立面图		
工程编号 Project Number	XDY20-045		
图 别 Category	建施	图 号 Category	07
比 例 Scale	1:100	日 期 Date	2020.12
项目负责 Project Director	斯永平		
专业负责 Chief	斯永平		
设 计 Designer	杨 军		
校 对 Checked by	程 龙		
审 核 Examined by	黄屹峰		
审 定 Approved by	斯永平		
会 签 Countersign			
总 图 G		给排水 P	
建 筑 A		电 气 E	
结 构 S	卜鹏飞	暖 通 M	

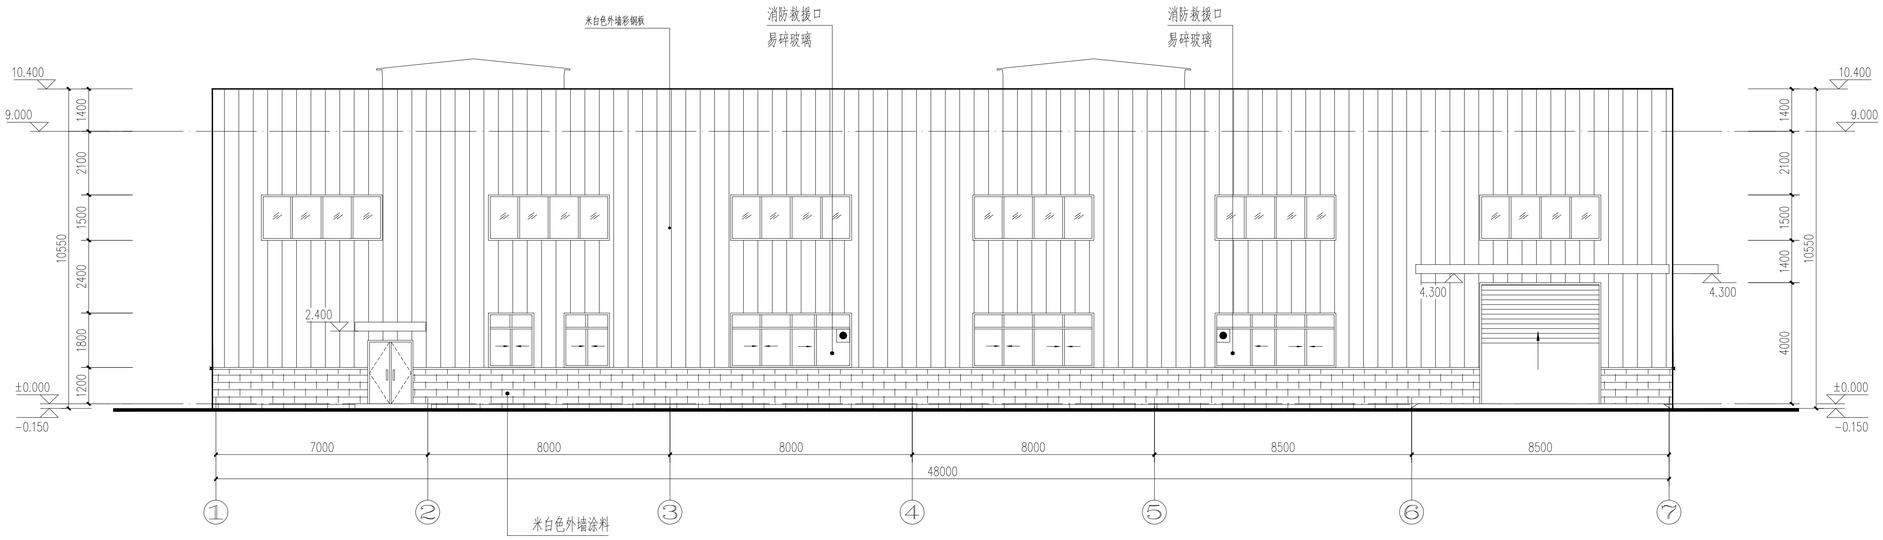

①—⑦ 轴立面图 1:100

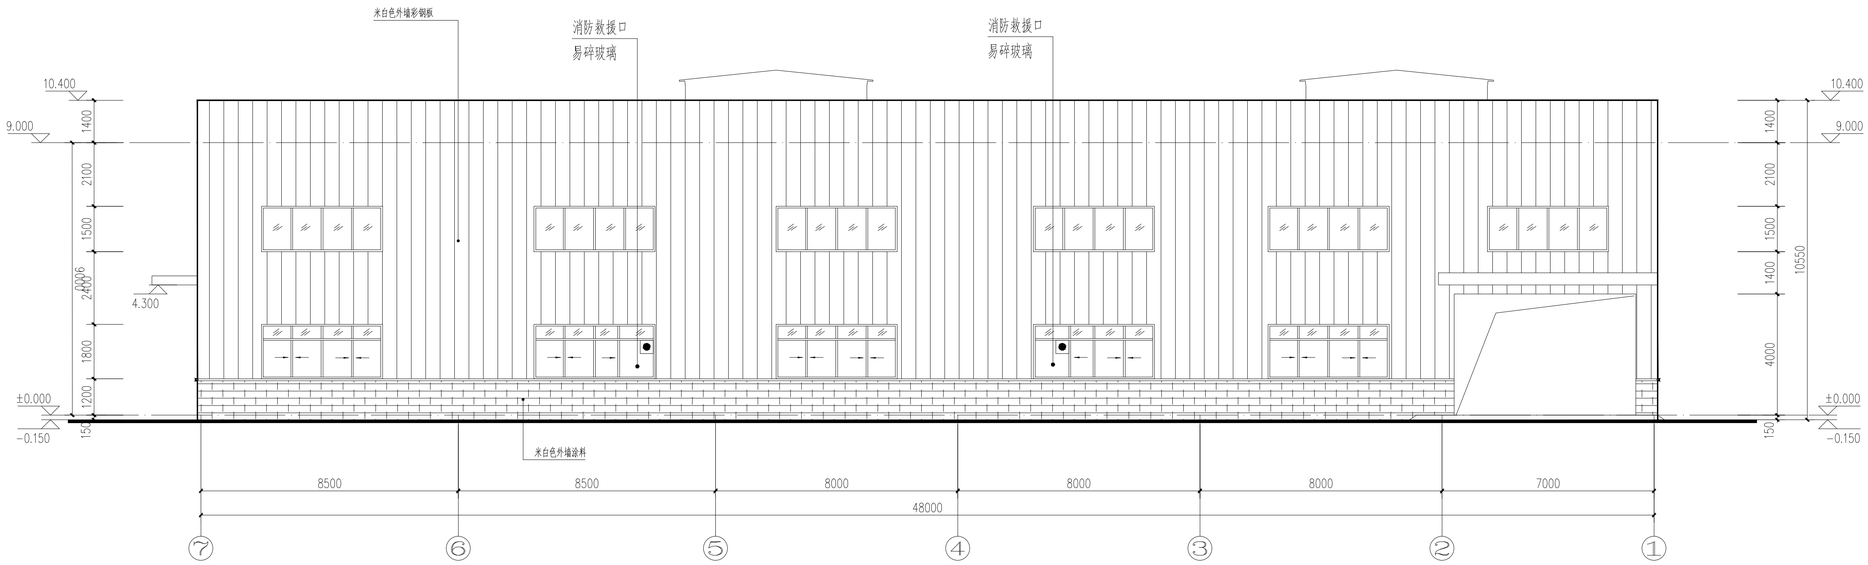

⑦—① 轴立面图 1:100

设计单位
Project Design

浙江新东阳建设集团有限公司
ZHEJIANG XINDONGYANG CONSTRUCTION GROUP CO.,LTD
工程设计证书：甲级 A133030149-6/1
Gertificated Grade: A133030149-6/1

合作设计单位
Cooperted With

单位出图专用章
Registered Stamps

个人执业专用章
Registered Professional Seal

备 注
Comment

版次 Rev	修改说明 Revision Description	日期 Date

业 主 Client	东阳市美臣工贸有限公司		
项目名称 Project Name	东阳市美臣工贸有限公司年产1500吨铝棒项目		
子项名称 Sub-Project Name	厂房		
图 名 Drawing title	①—⑦轴立面图 ⑦—①轴立面图		
工程编号 Project Number	XDI20-045		
图别 Category	建施	图号 Category	08
比例 Scale	1:100	日期 Date	2020.12
项目负责 Project Director	斯永平		
专业负责 Chief	斯永平		
设 计 Designer	杨 军		
校 对 Checked by	程 龙		
审 核 Examined by	黄屹峰		
审 定 Approved by	斯永平		
会 签 Countersign			
总图 G		给排水 P	
建筑 A		电气 E	
结构 S	卜鹏飞	暖通 M	

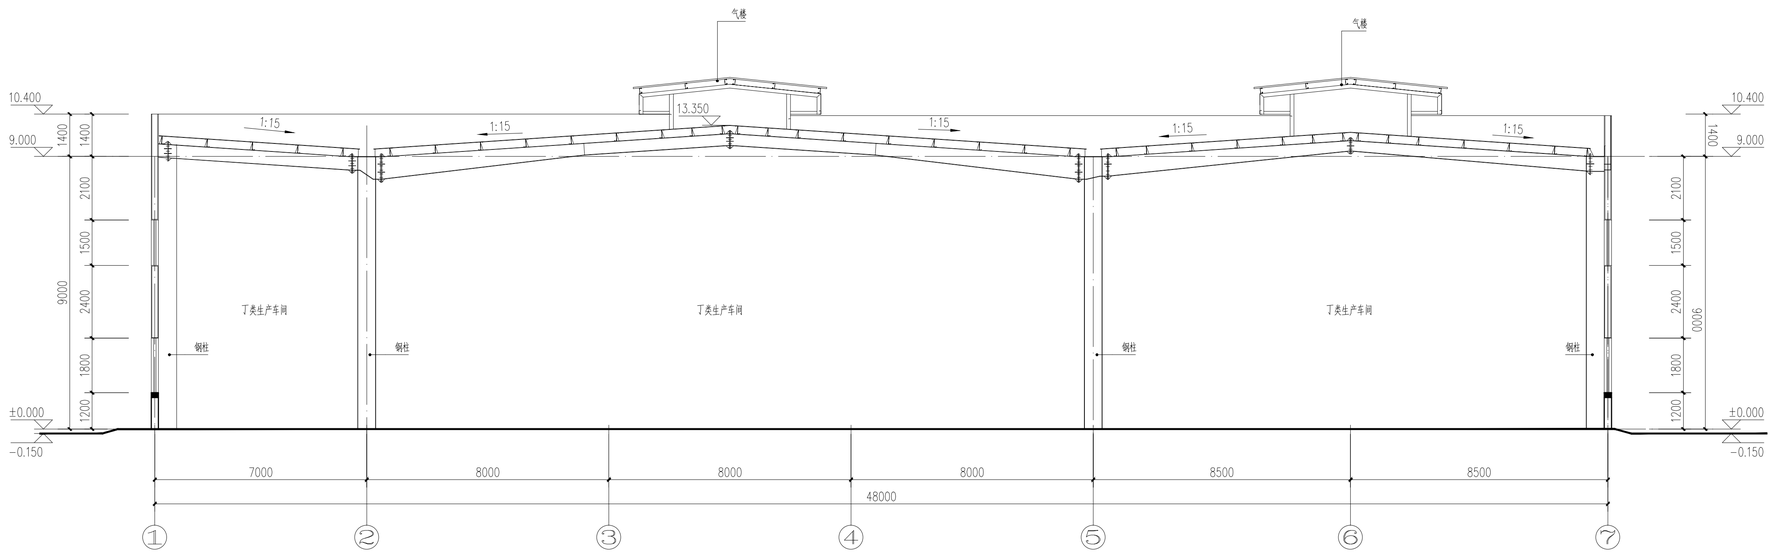

1-1剖面图 1:100

设计单位
Project Design

浙江新东阳建设集团有限公司
ZHEJIANG XINDONGYANG CONSTRUCTION GROUP CO.,LTD
工程设计证书：甲级 A133030149-6/1
Gertificated Grade: A133030149-6/1

合作设计单位
Cooperted With

单位出图专用章
Registered Stamps

个人执业专用章
Registered Professional Seal

备 注
Comment

版次 Rev	修改说明 Revision Description	日期 Date

业 主 Client	东阳市美臣工贸有限公司
项目名称 Project Name	东阳市美臣工贸有限公司 年产1500吨铝棒项目
子项名称 Sub-Project Name	厂房
图 名 Drawing title	1-1剖面图
工程编号 Project Number	XDY20-045

图别 Category	建施	图号 Category	09
比例 Scale	1:100	日期 Date	2020.12

项目负责 Project Director	斯永平	
专业负责 Chief	斯永平	
设 计 Designer	杨 军	
校 对 Checked by	程 龙	
审 核 Examined by	黄屹峰	
审 定 Approved by	斯永平	

会 签 Countersign

总图 G		给排水 P	
建筑 A		电气 E	
结构 S	卜明腾	暖通 M	